


3 階平面圖

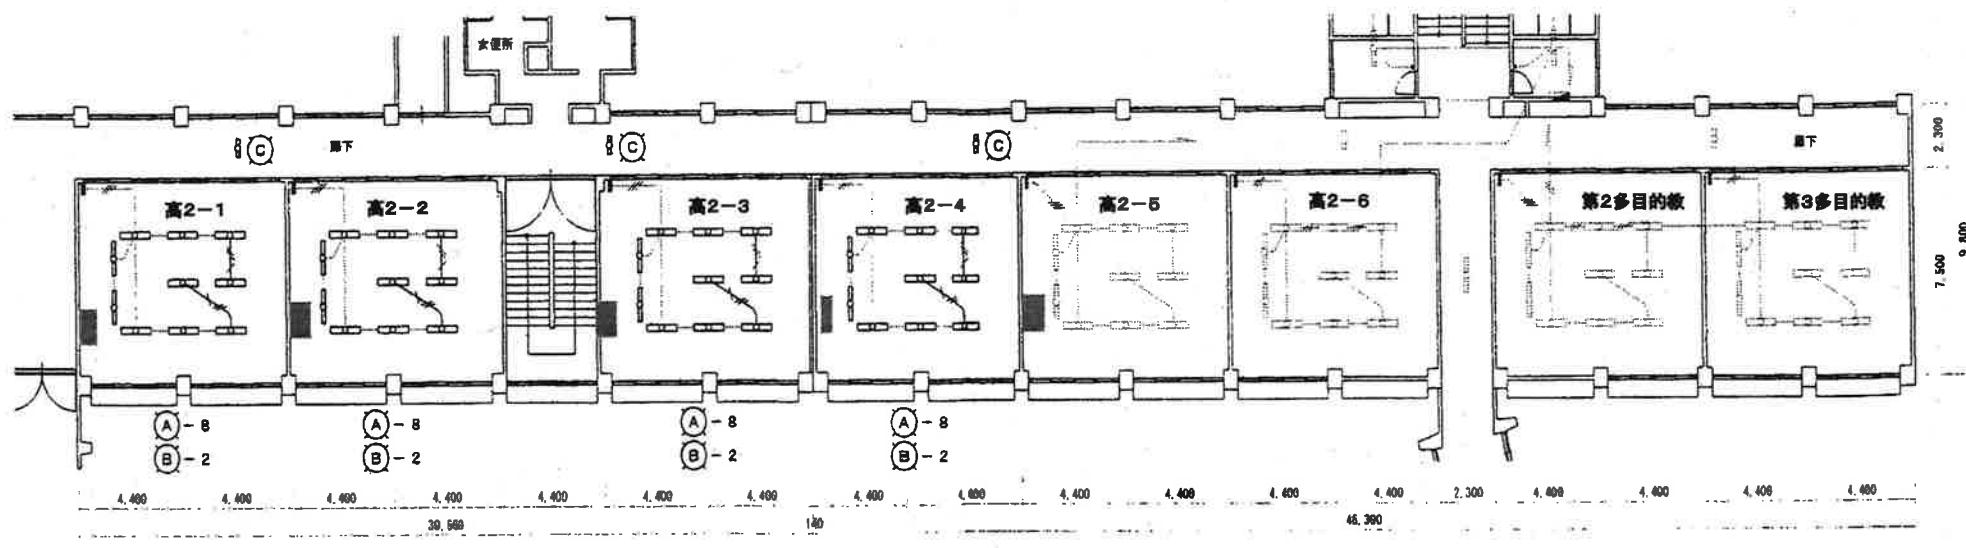


3F




プロジェクター

佐世保西

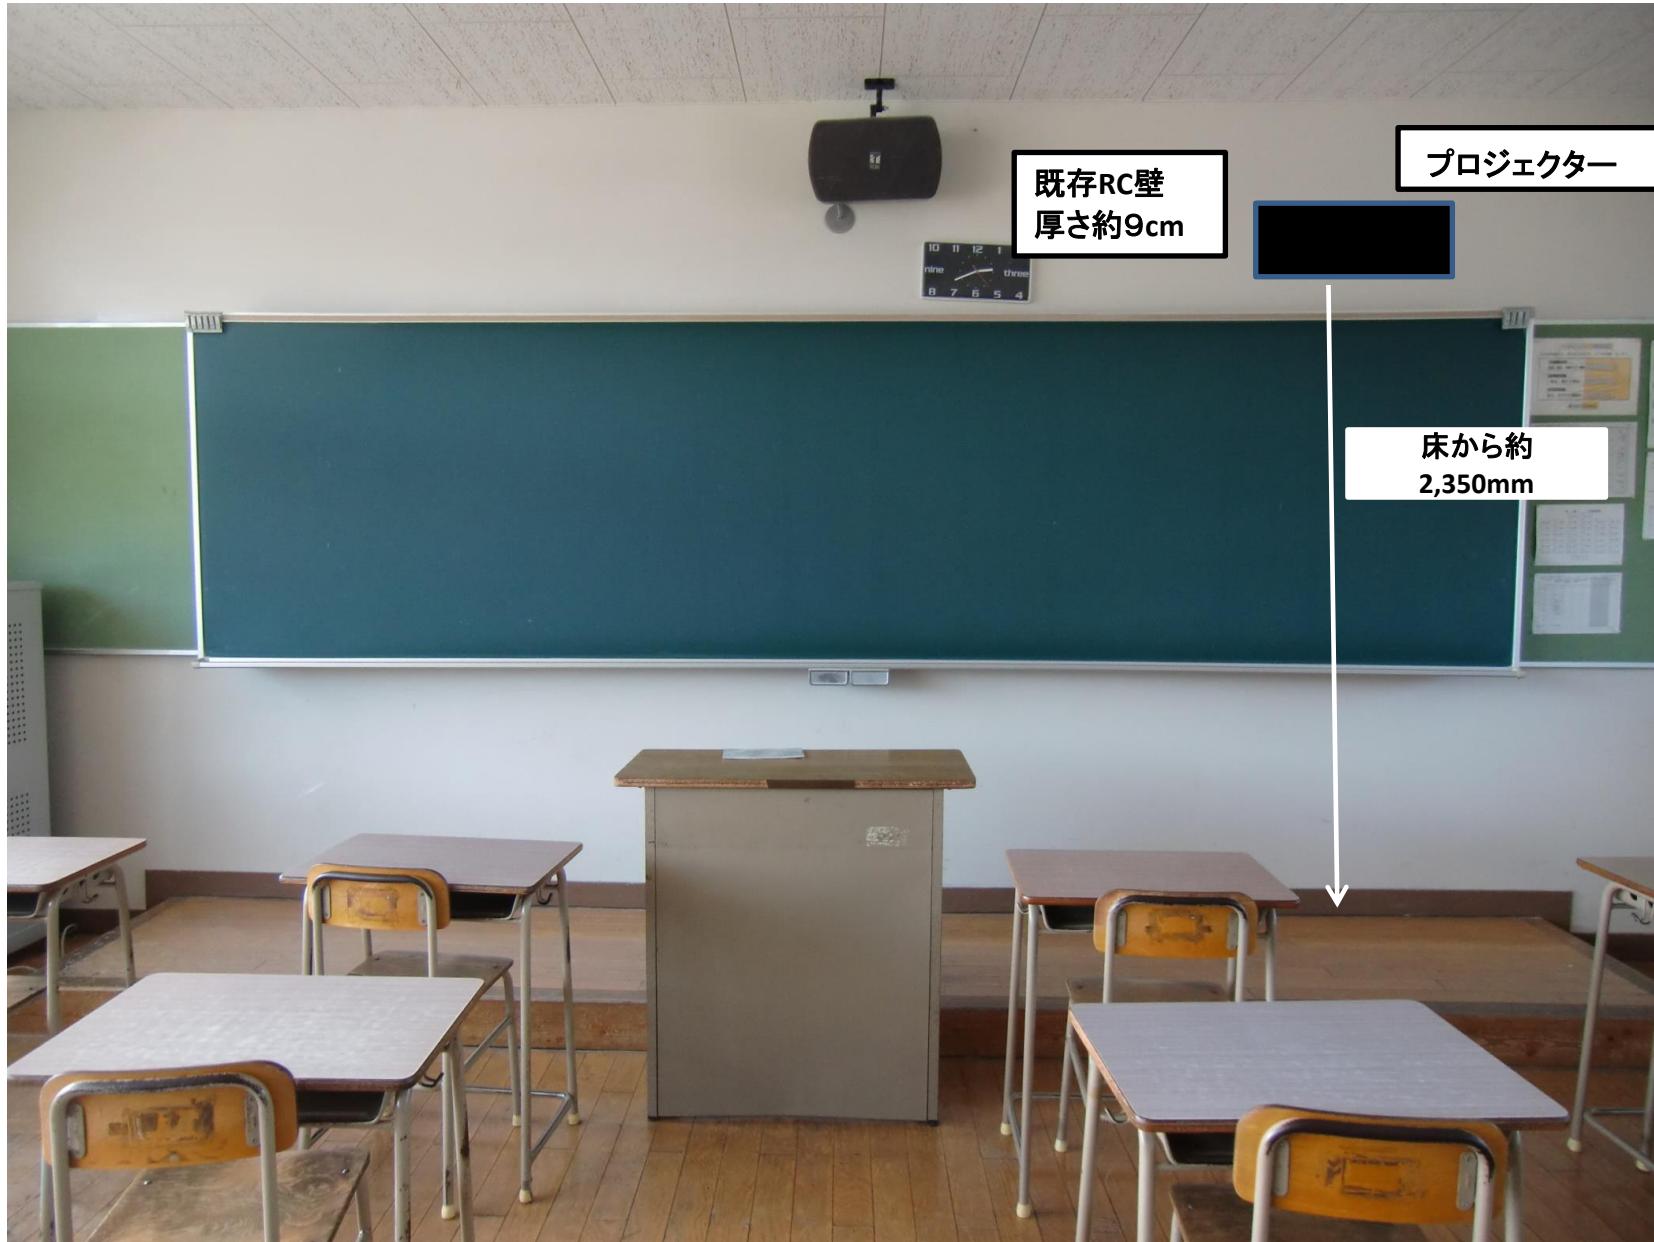


◆設置個所説明図面

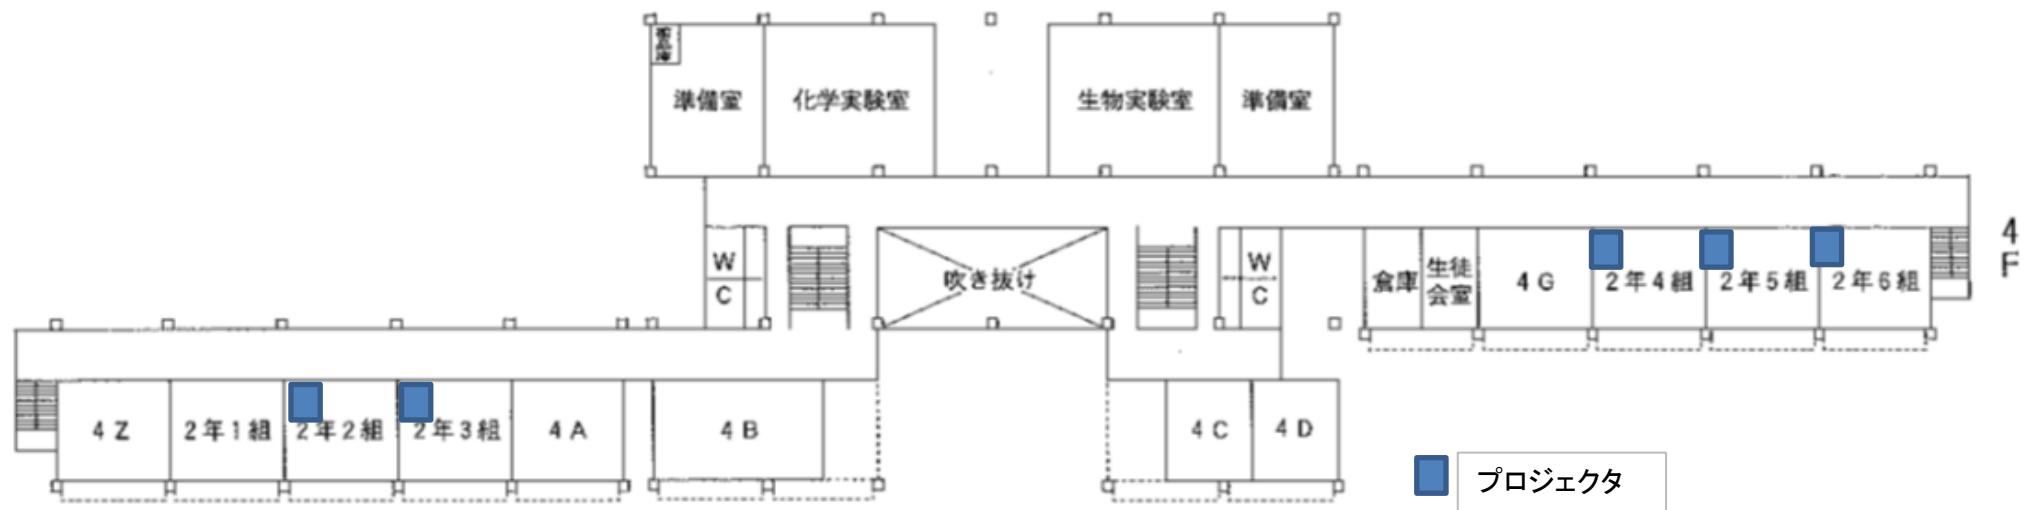


投影する黒板 ・・・ 曲面黒板 (4.5m×1.2m)

猶興館高等学校

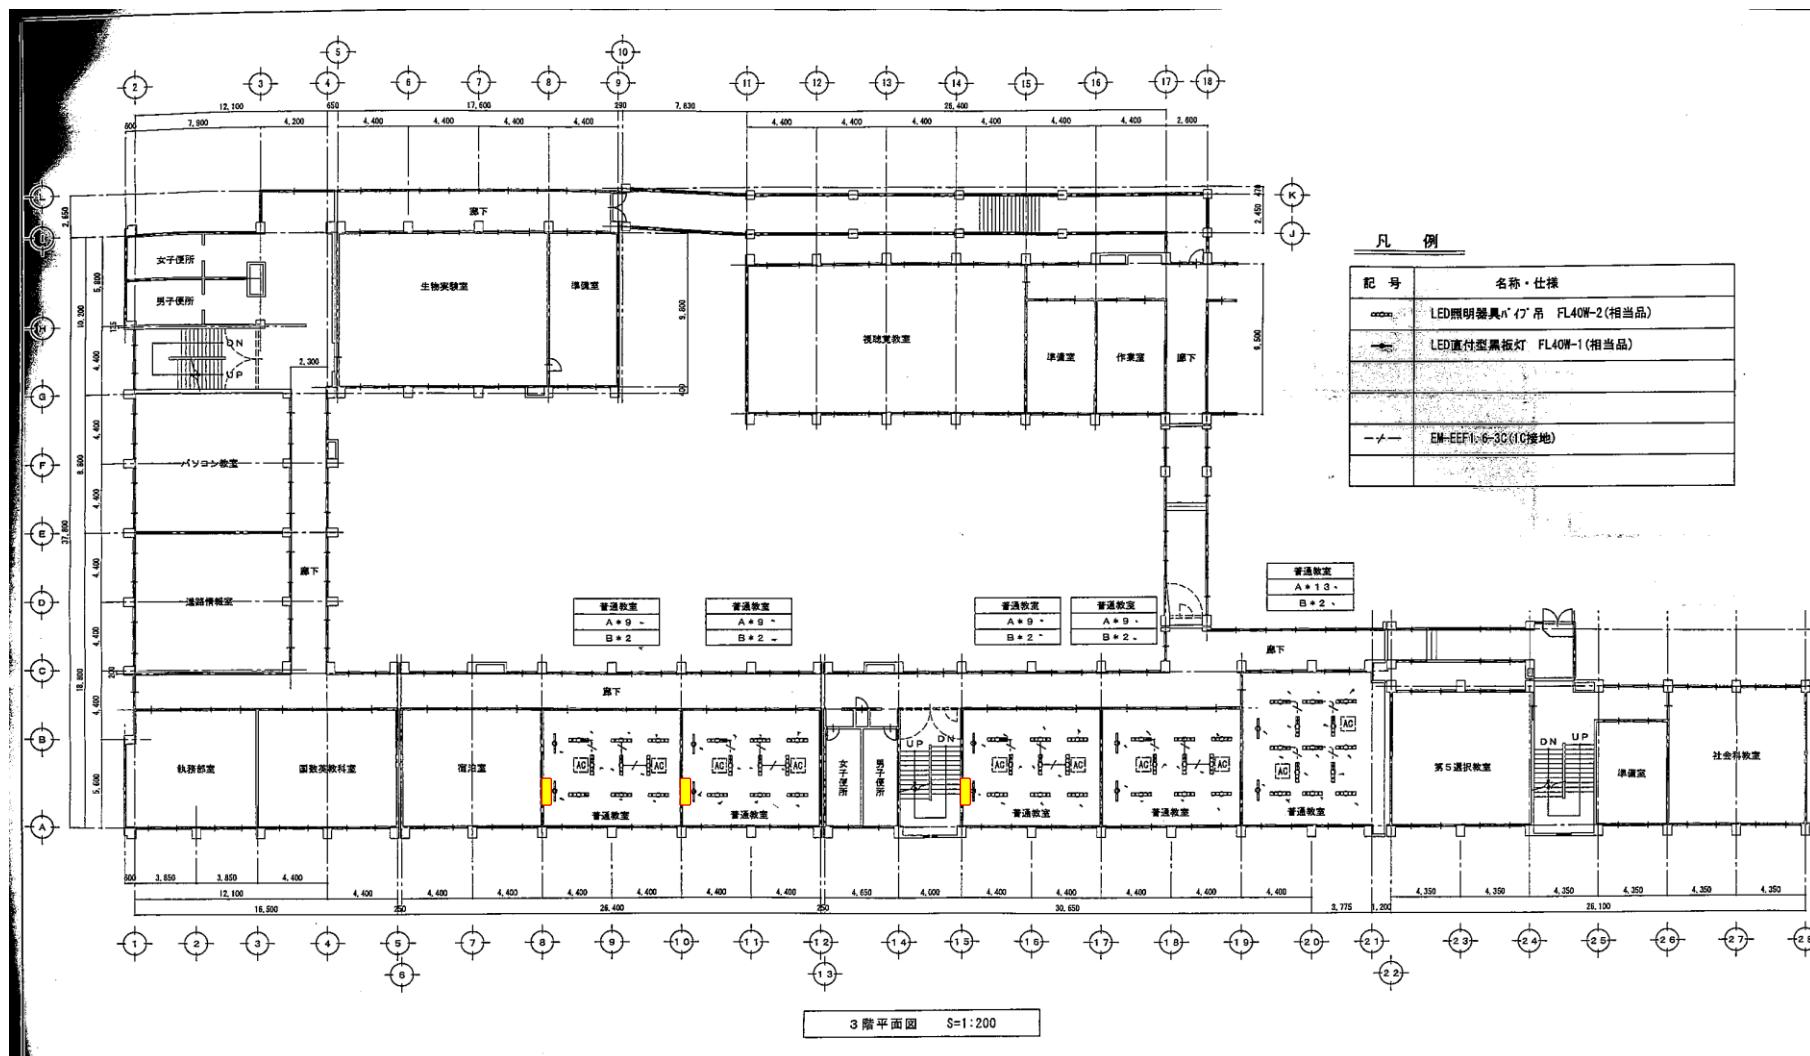

プロジェクト


猪興館高等学校

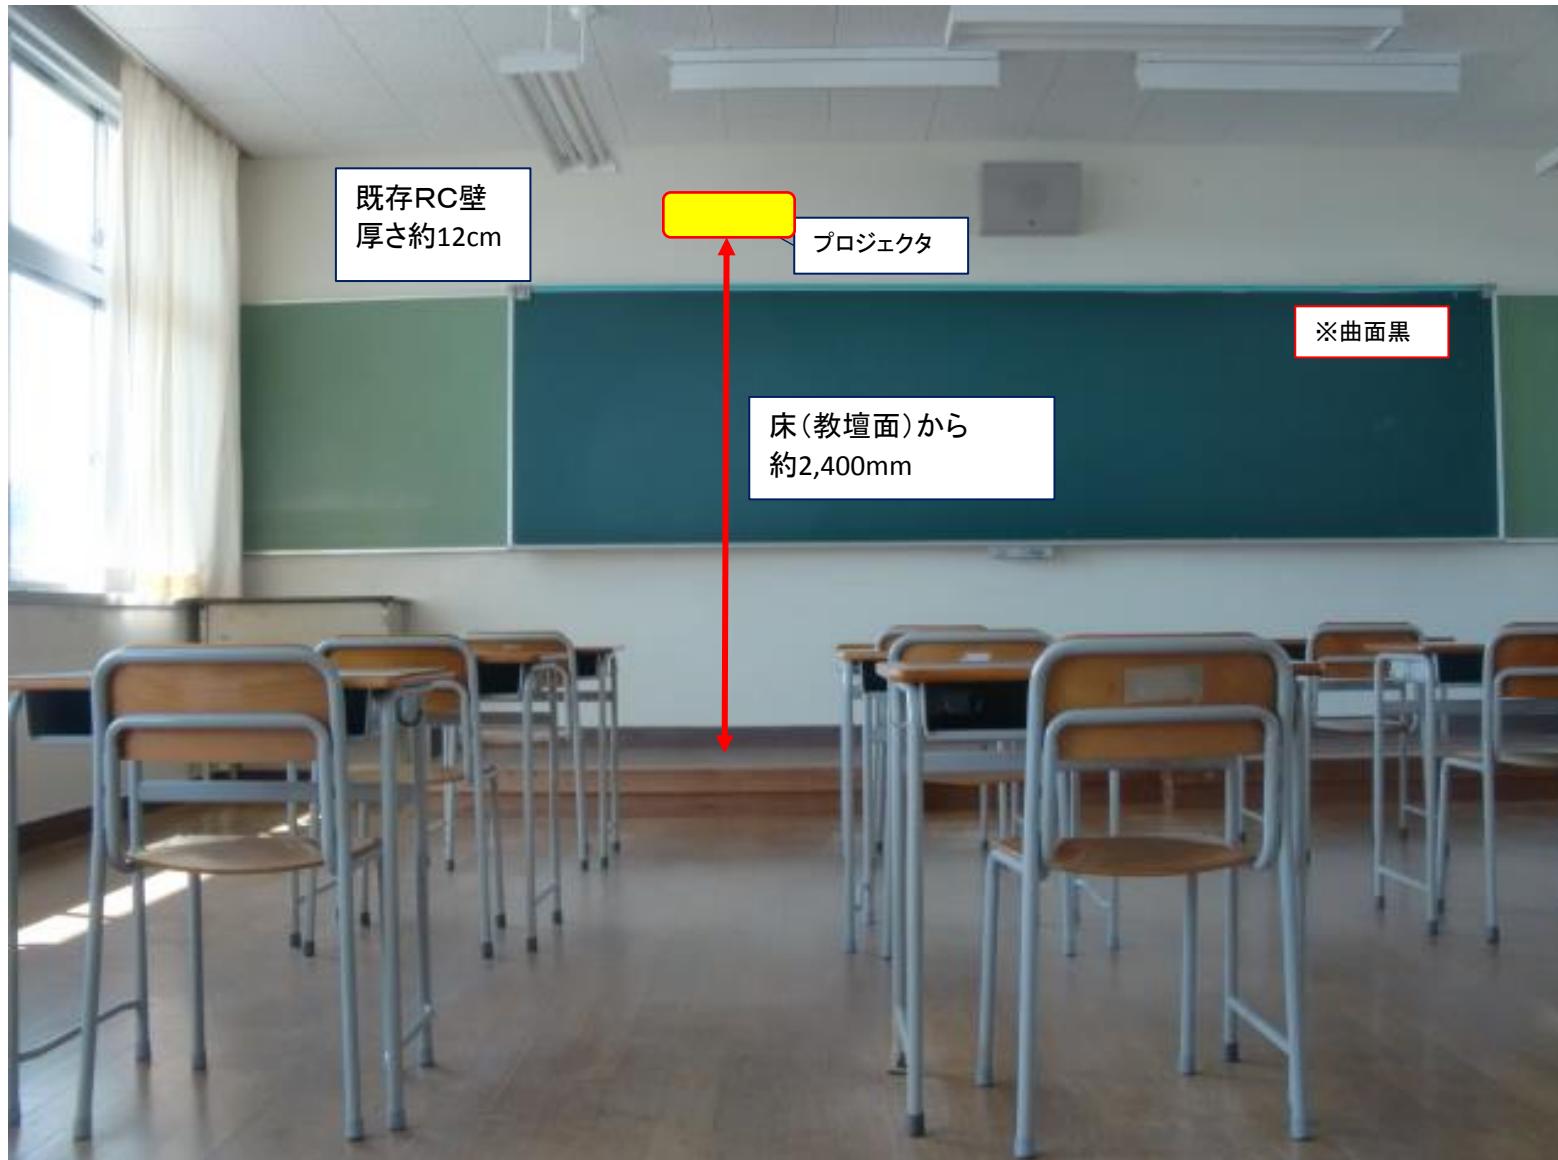

松浦高等学校




松浦高等学校 (3F)

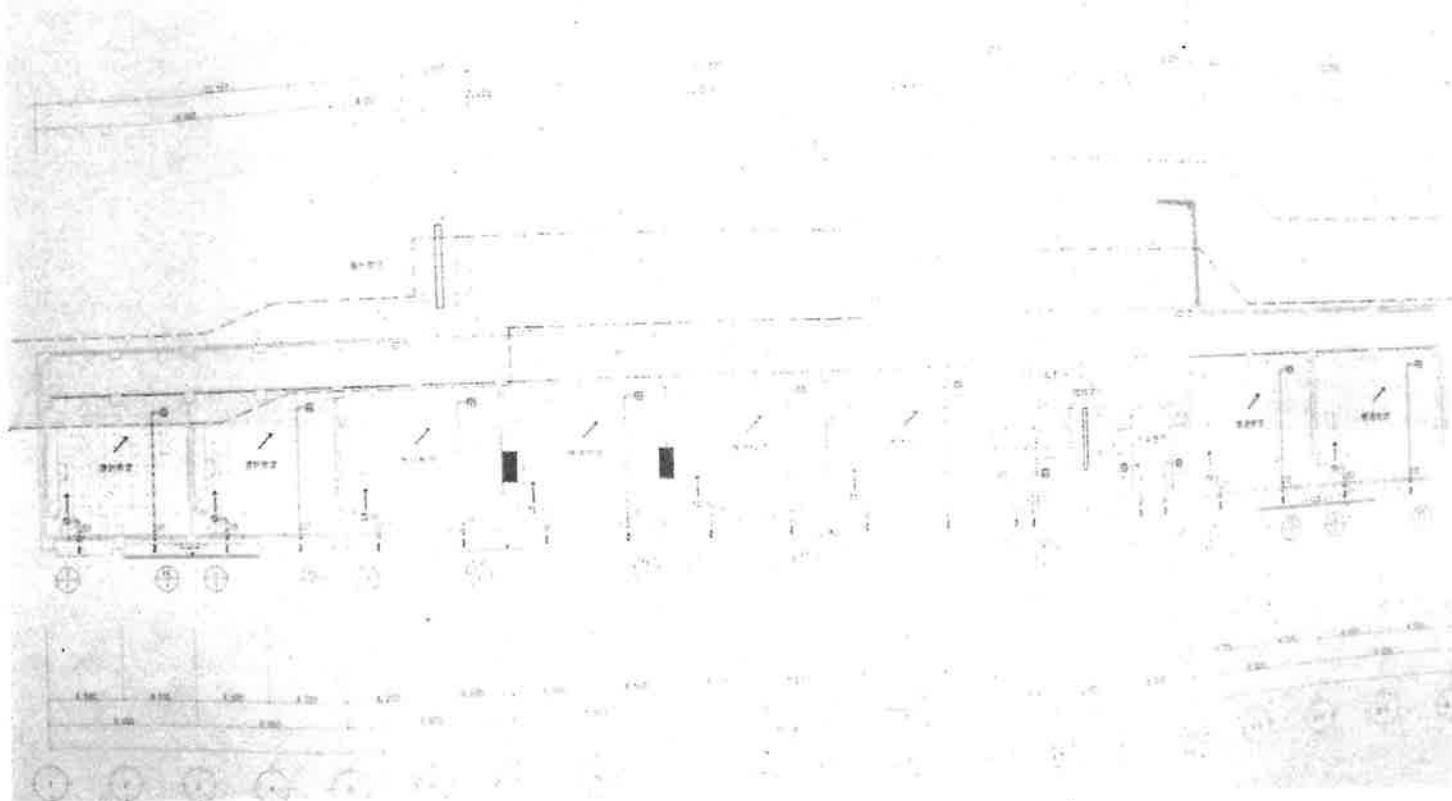

プロジェクト

川棚高等学校

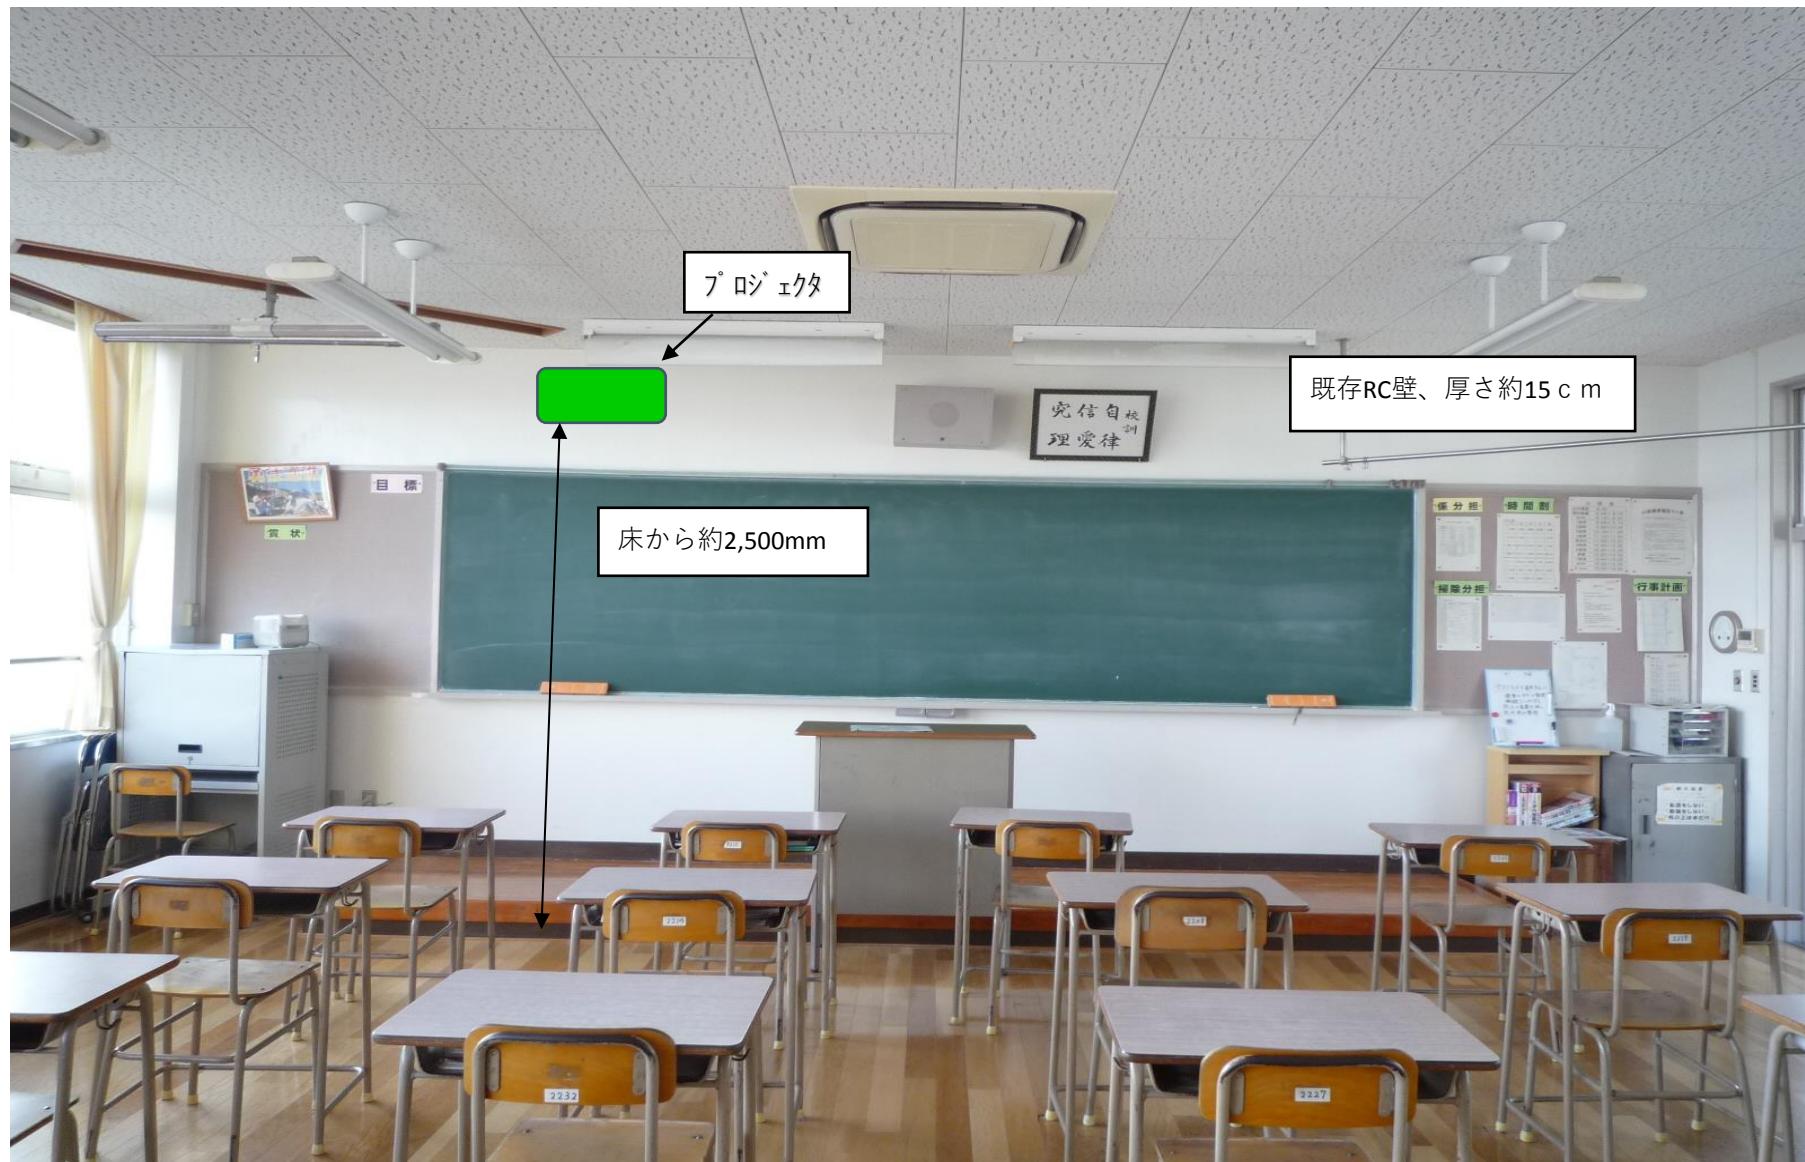


波佐見高等学校



(平成 29 年度)

平面図	縮尺	学校名	調査番号	(市町村)	(学校)	整理番号
	0 5 10 m	波佐見高等学校	42	5572		1

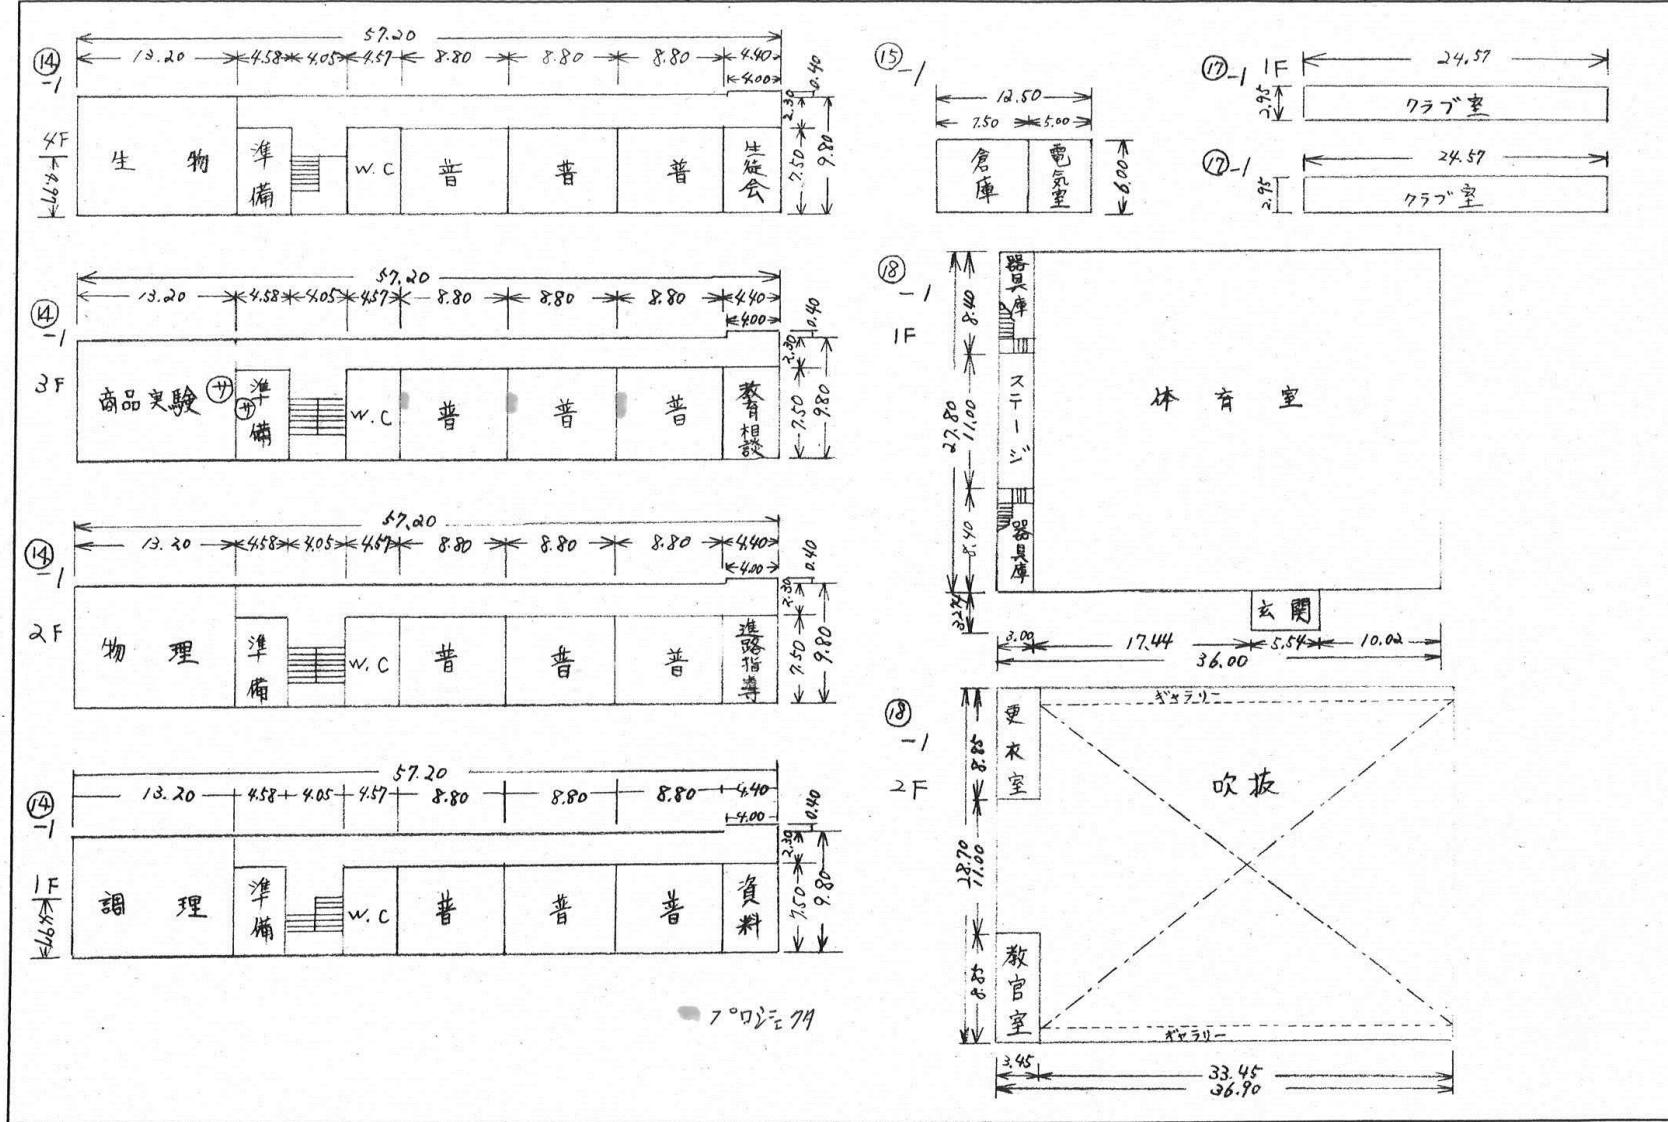


文 部 省


5mm方眼

清峰高等学校


(別添2)

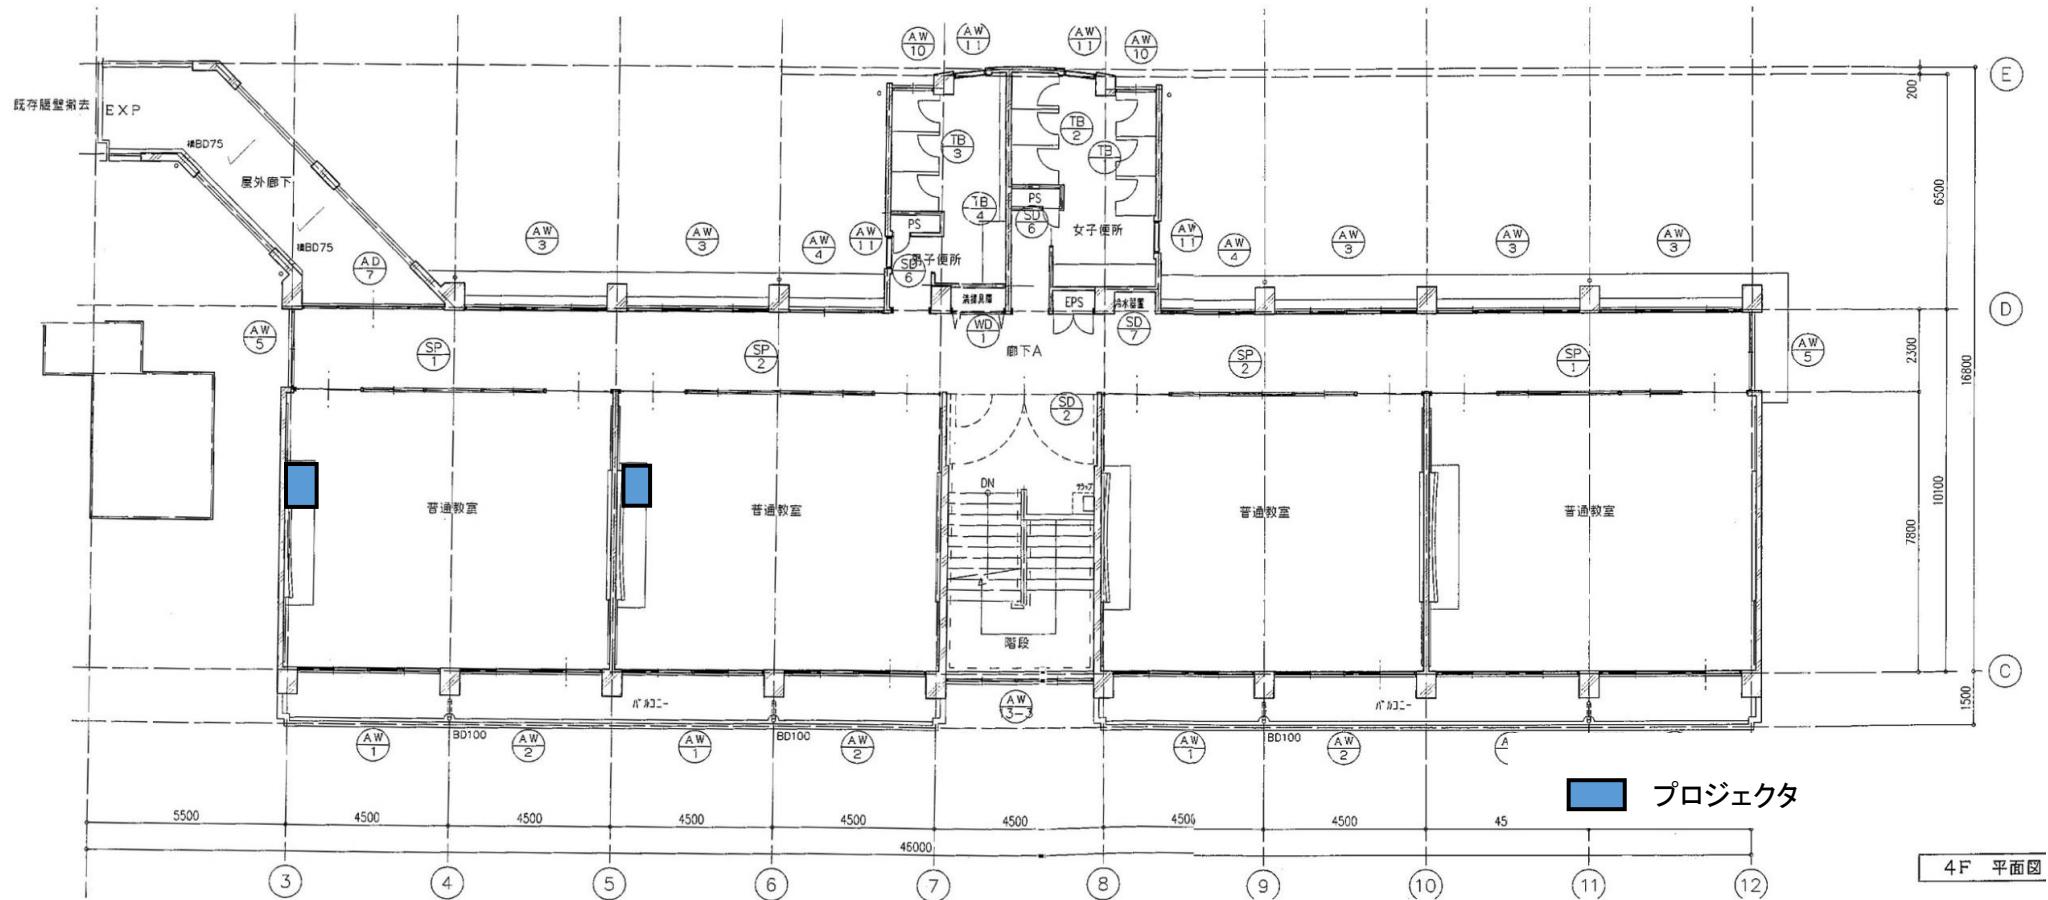

※2年生の教室は3Fです。(4F平面図とあるが3Fも同様)

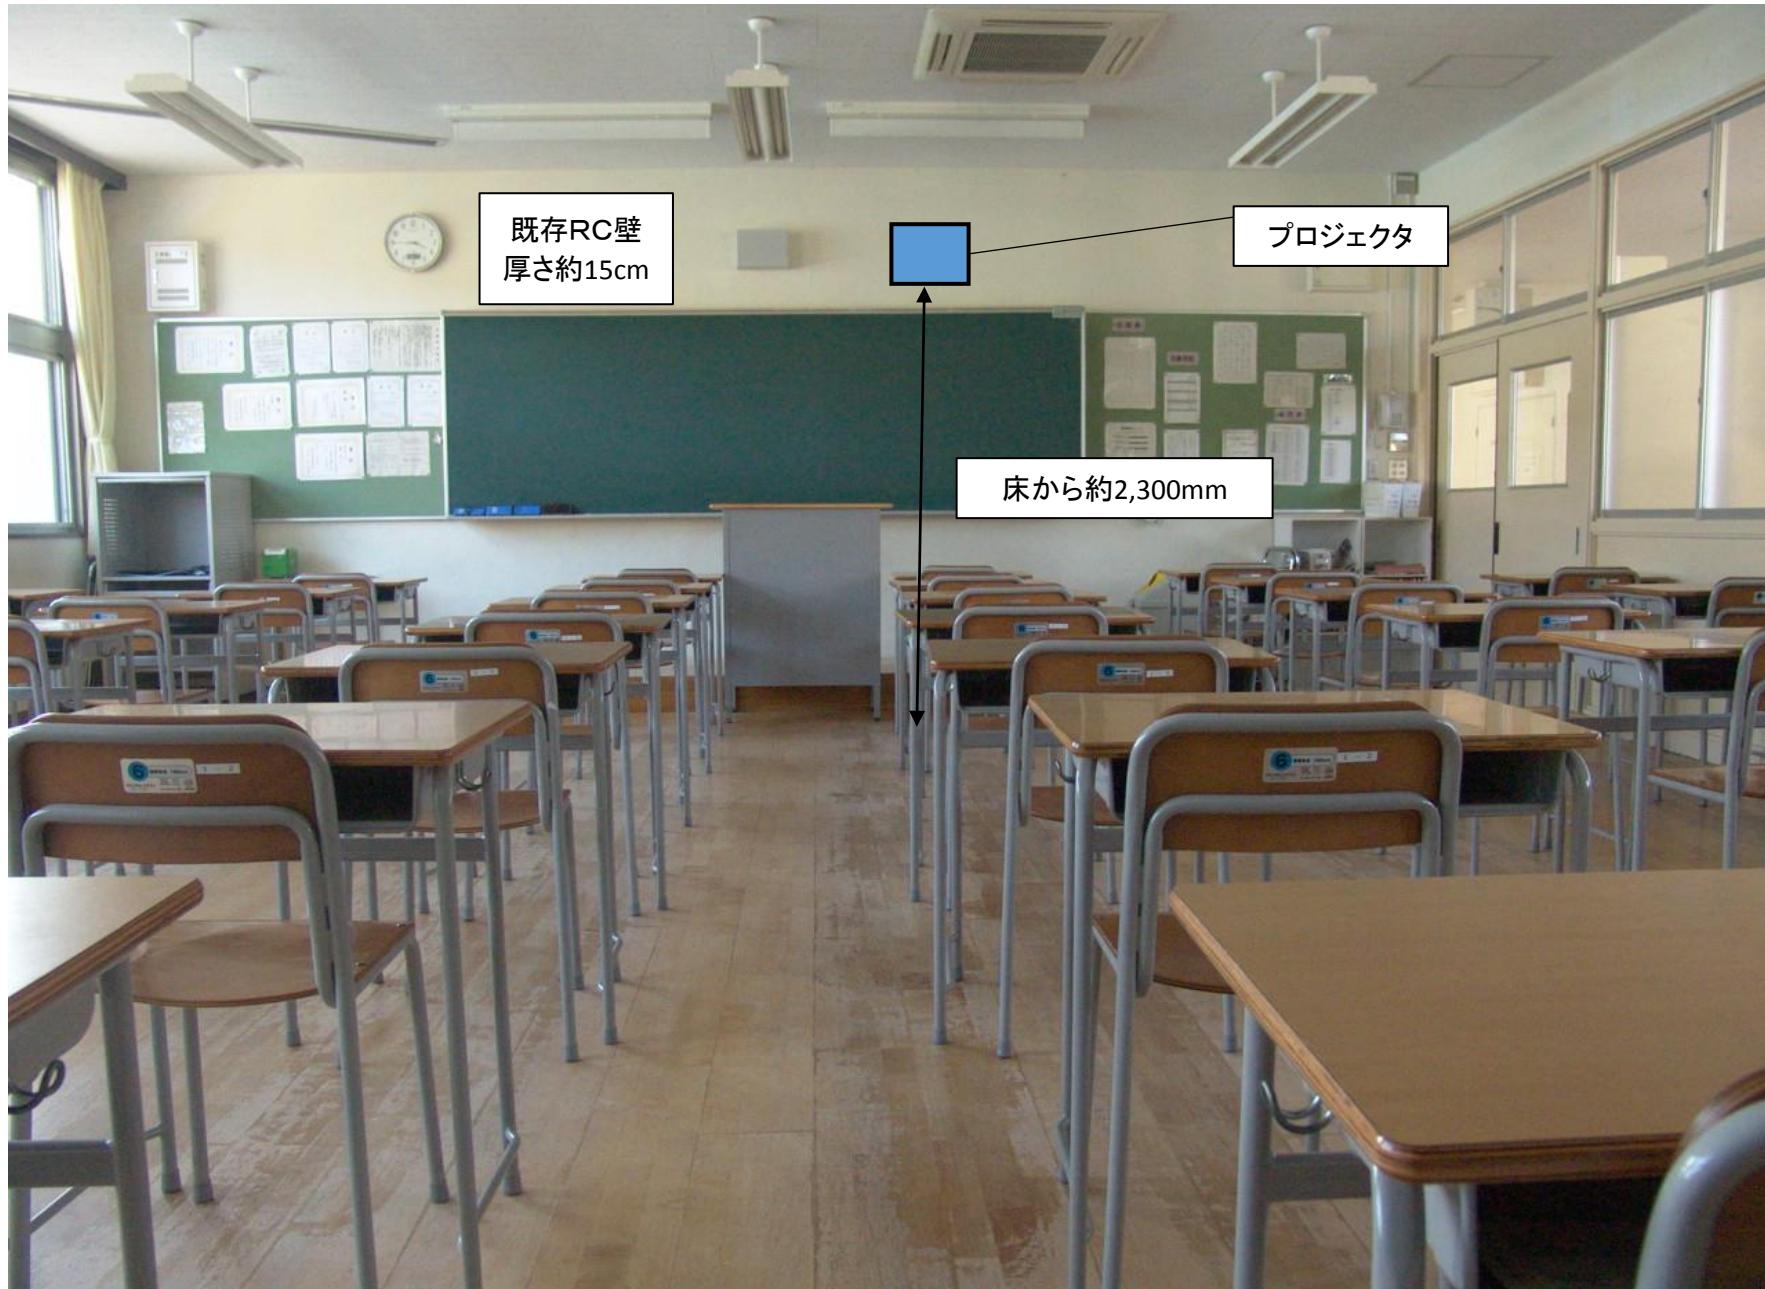

(設置箇所説明写真)

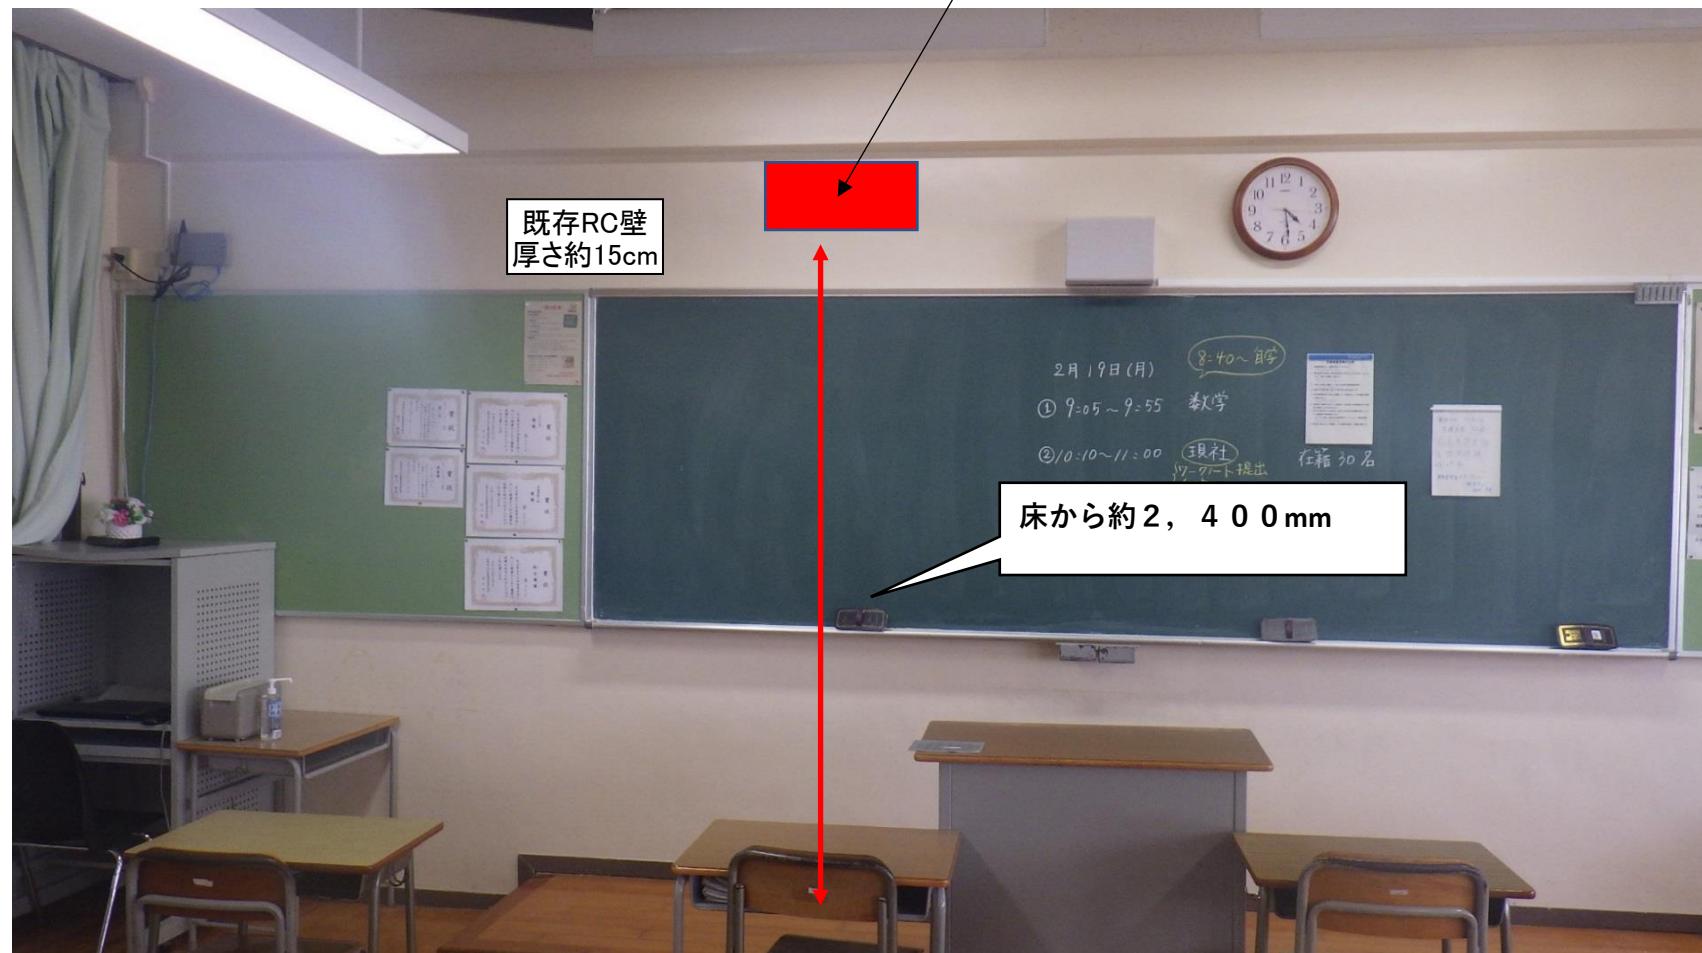

教 室 棟

4 F		○	△	○	△	○	○	○
視聴覚室・ 音 楽 室	○	準備室	教普通 材準 備室	第1選択室 1年	CR (生物生産科) 1年	CR (食品流通科) 1年	便 所	CR (生活科学科) 1年

第1 ICT教室

3 F		○	△	○	△	○	○	○
生物 室	○	準備室	教普通 材準 備室	第2選択室 2年	CR (農業 ラブ 室) 2年	CR (農業科学科) 2年	便 所	CR (生活科学科) 2年

第2 ICT教室

2 F		○	△	○	△	○	○	○
第1パソコン室	○	教材 準 備室		進路 指導 室	進路 資 料 室	CR (農業科学科) 3年	CR (園芸科学科) 3年	便 所

CR
(食品科学科)
3年

CR
(生活科学科)
3年

1 F		○	△	○	△	○	○	○
食品化学実験室	○	準備室		第2会議室	資料室	準備室	美術室	図書室

秤量室

佐世保工業高等学校 2号館(4-2棟)教室



(平成29年度)

37


372
2625
H

④ - 2

$$\textcircled{4} = 3$$

㊱ ۷۰

【鹿町工業高校 電子黒板設置箇所】

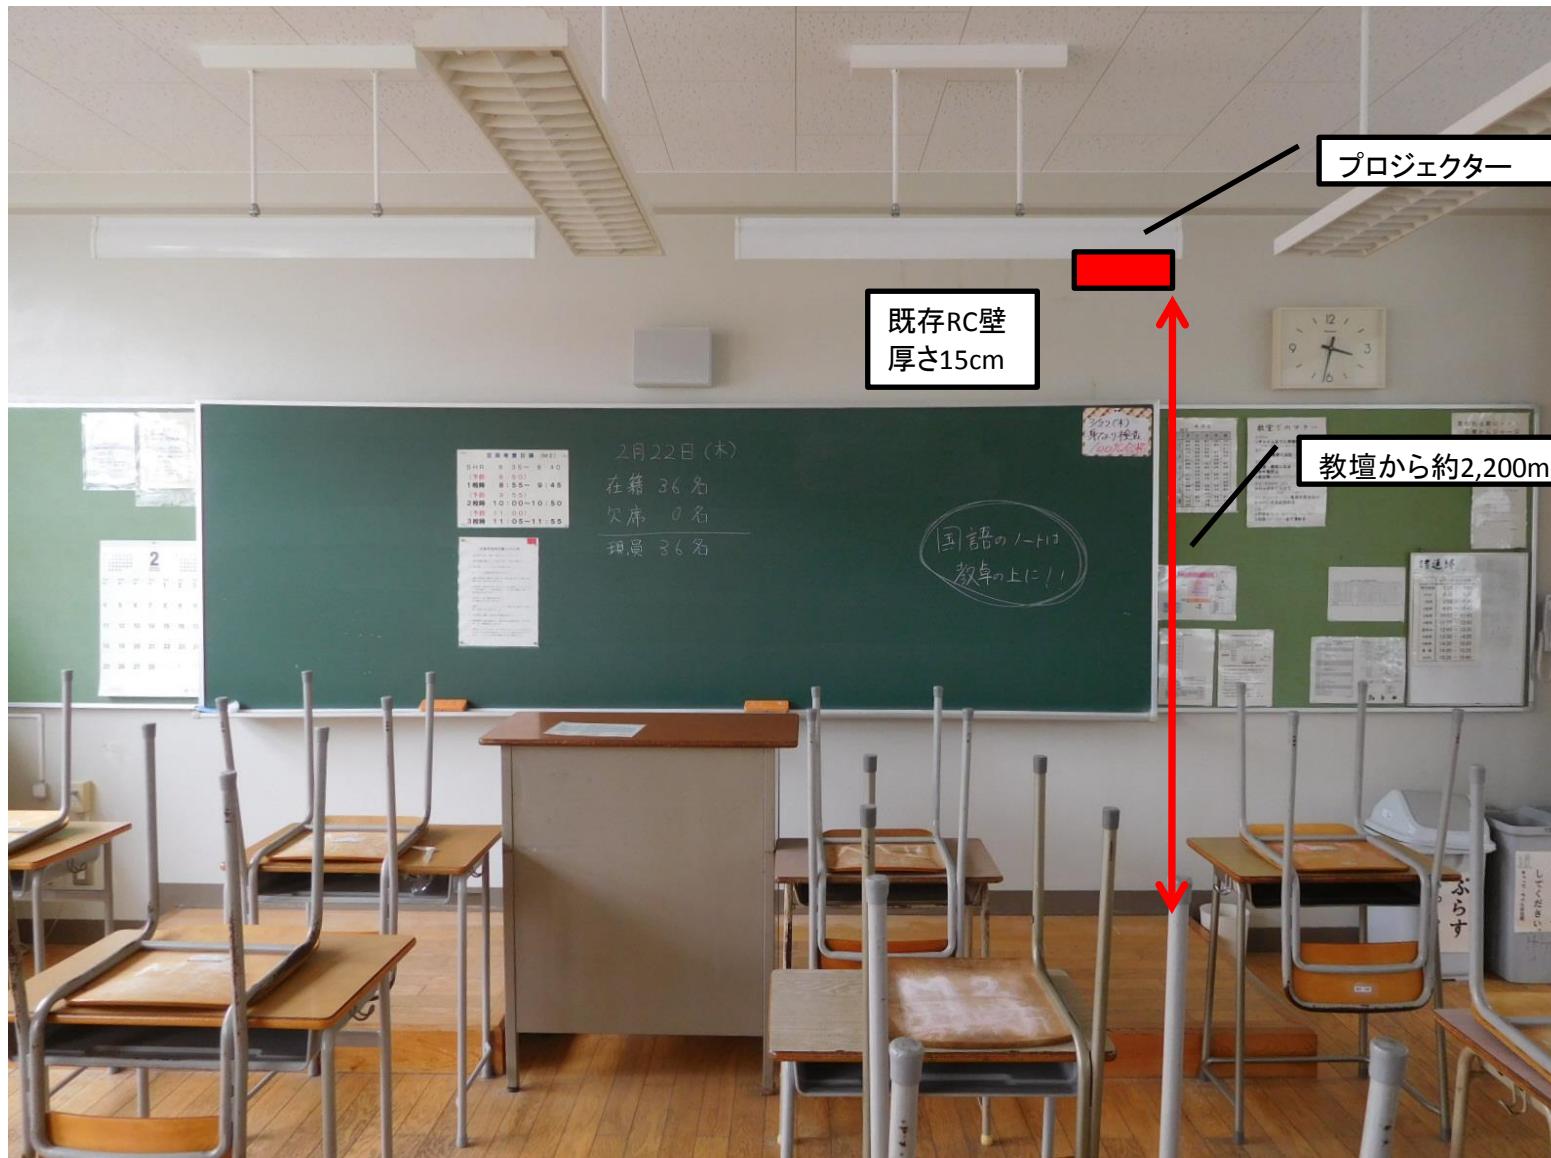


实验模块

【鹿町工業 普通教室 2年】


(赤)プロジェクター 3台

(黃)配電盤


2P

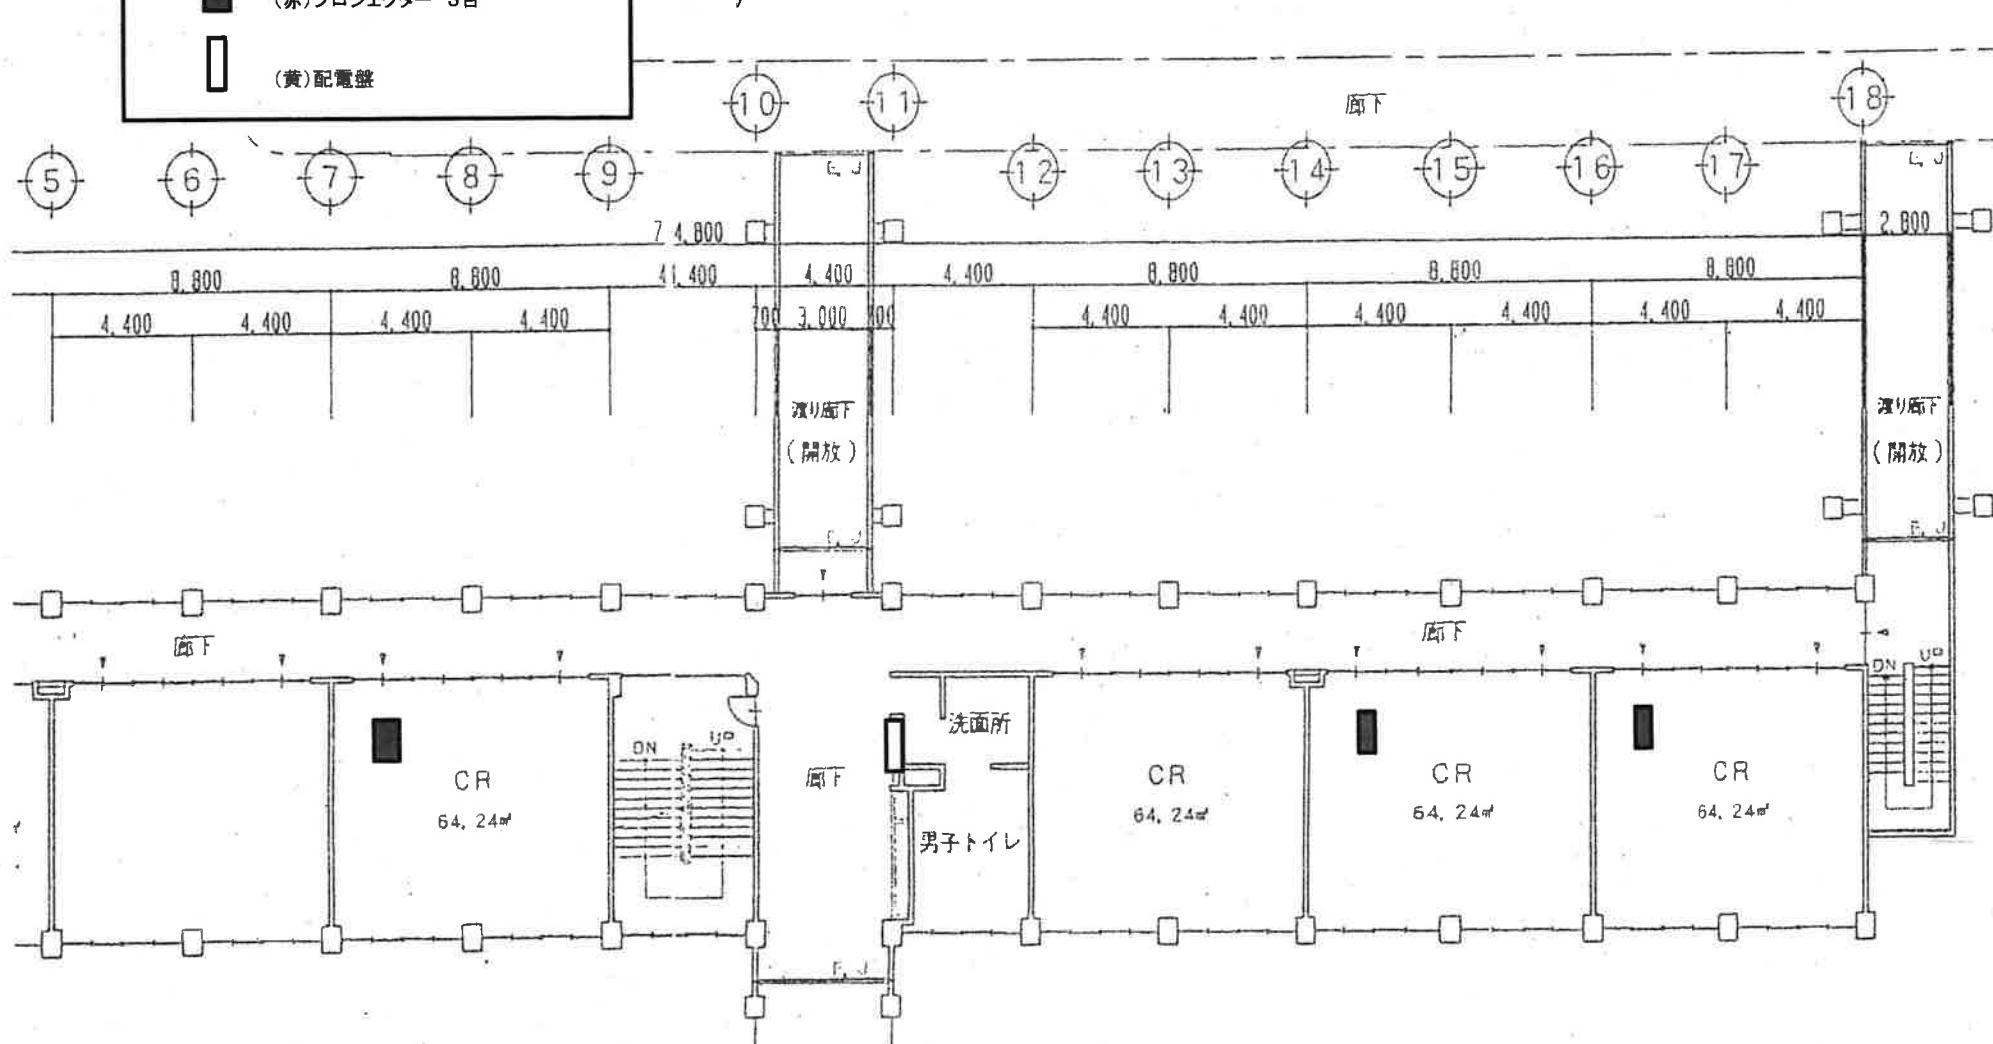


佐世保商業高等学校

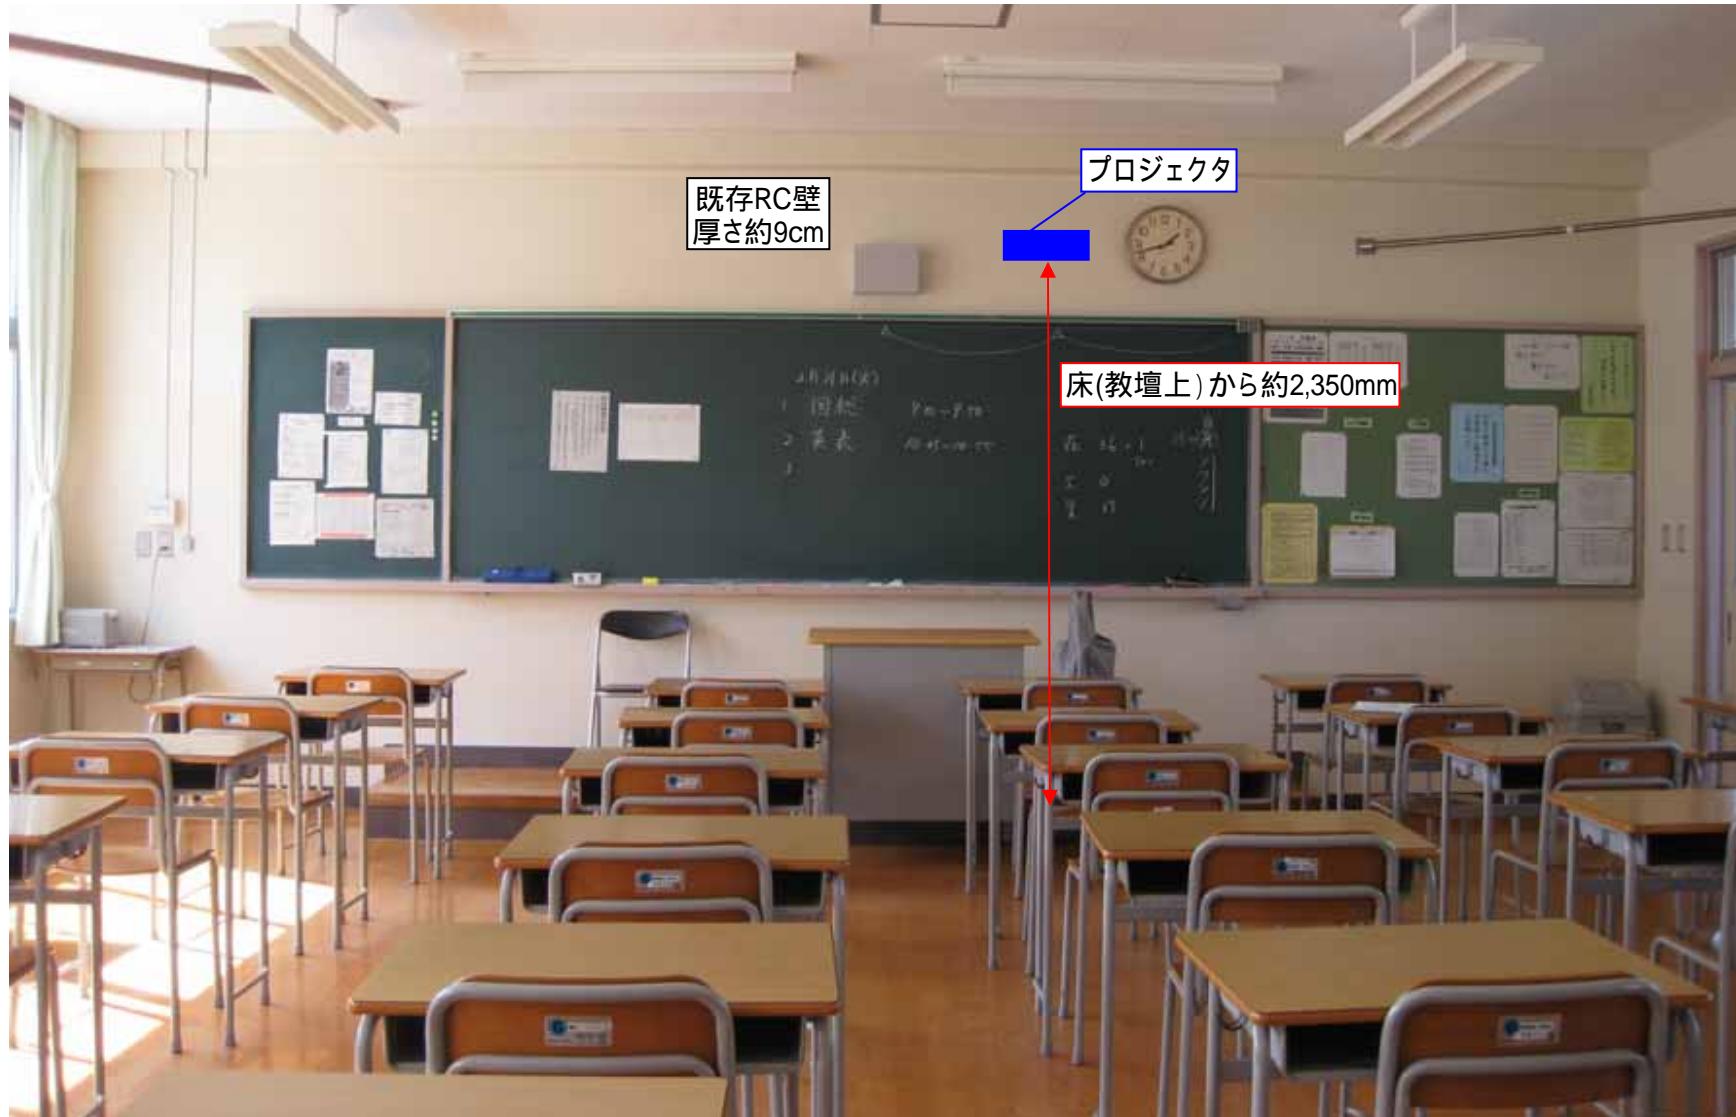

佐世保商業高等学校

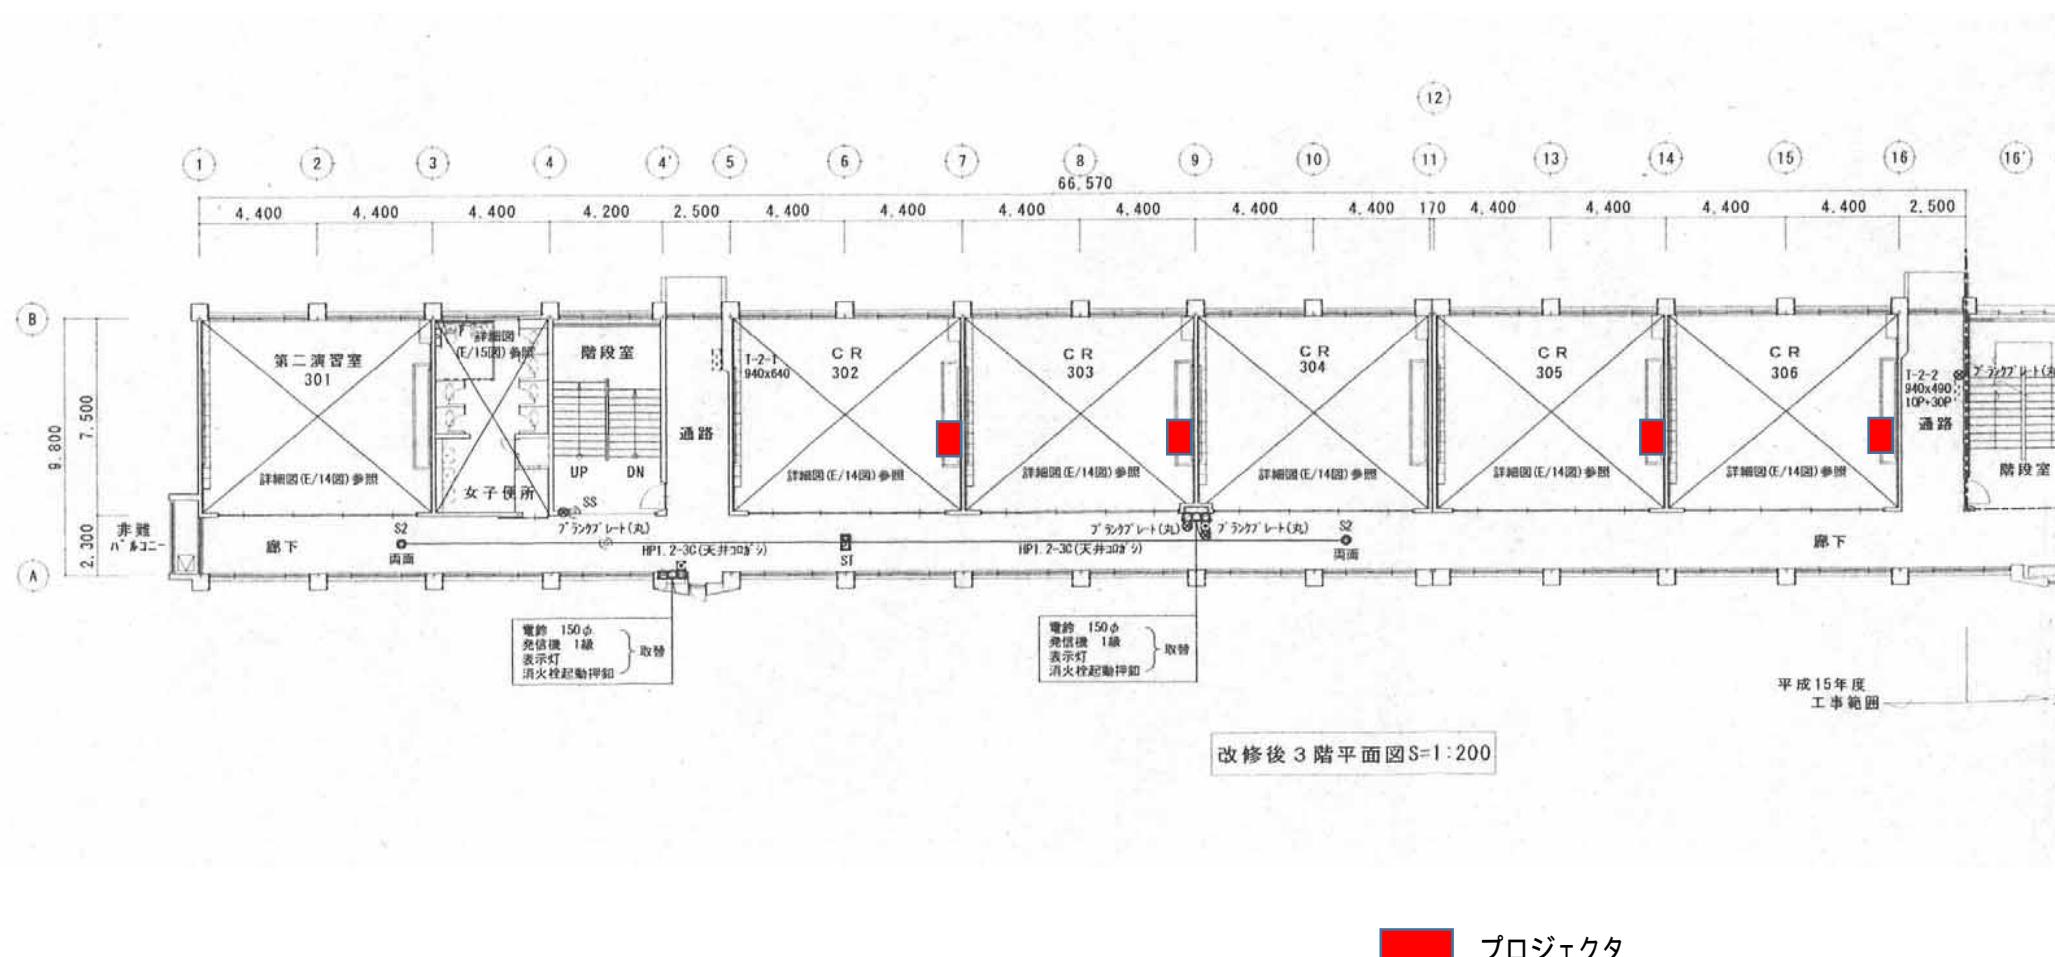


佐世保東翔高校

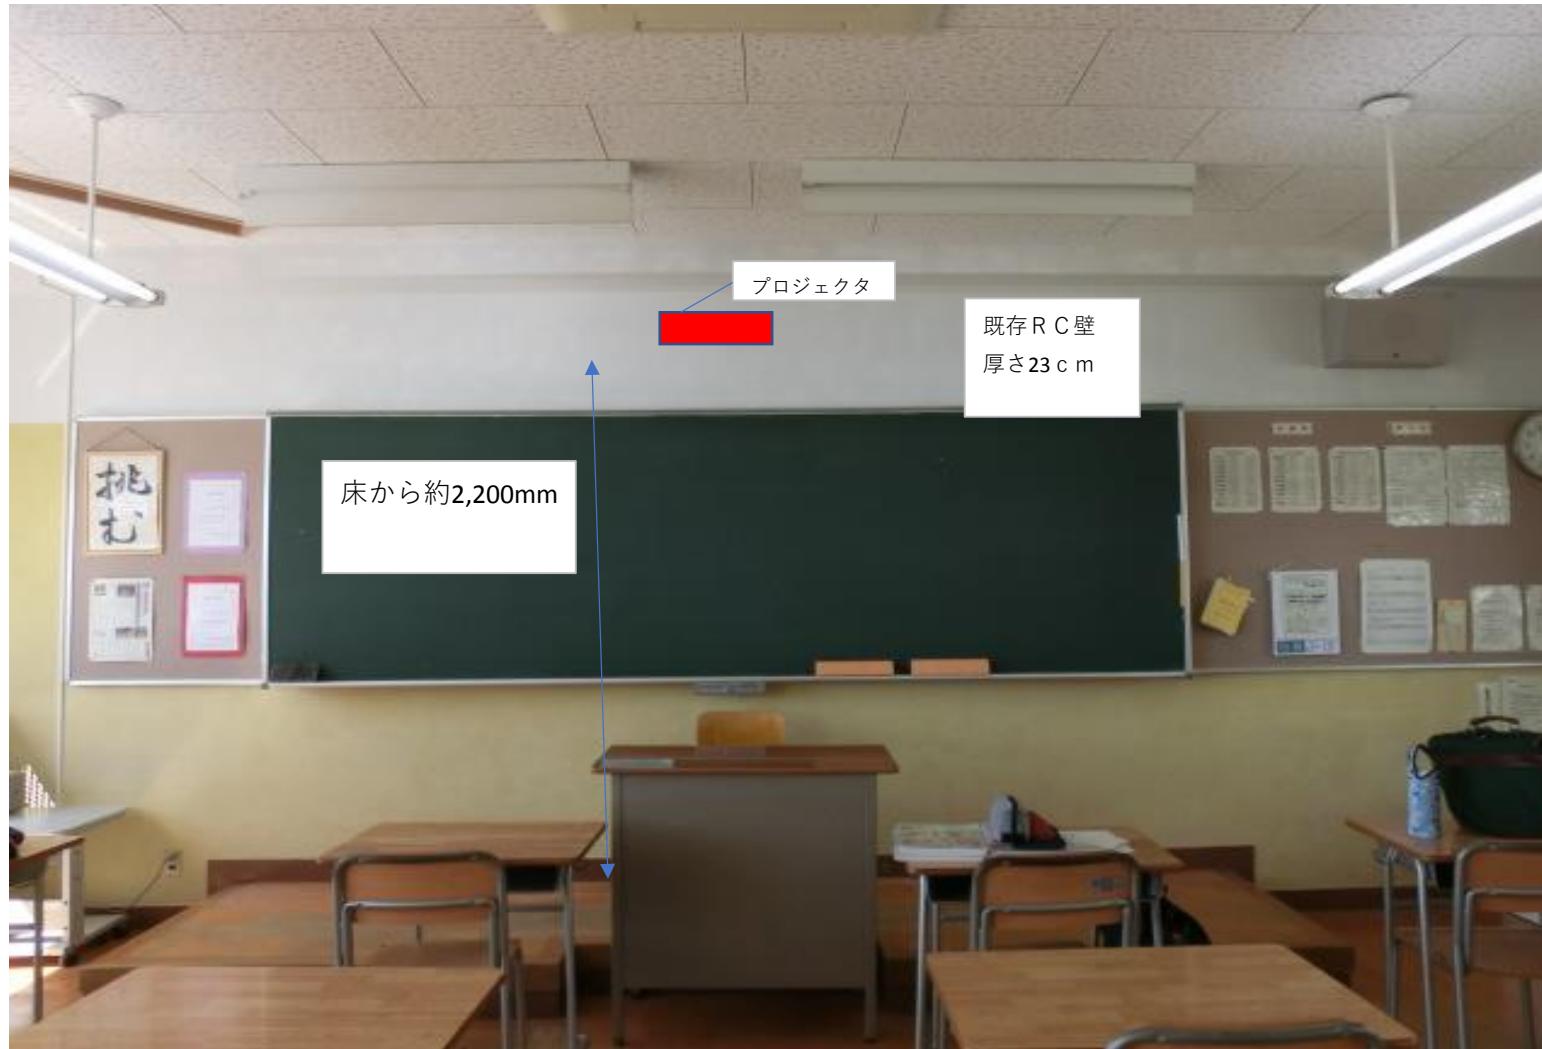

佐世保東翔高校 3階

(別添2)

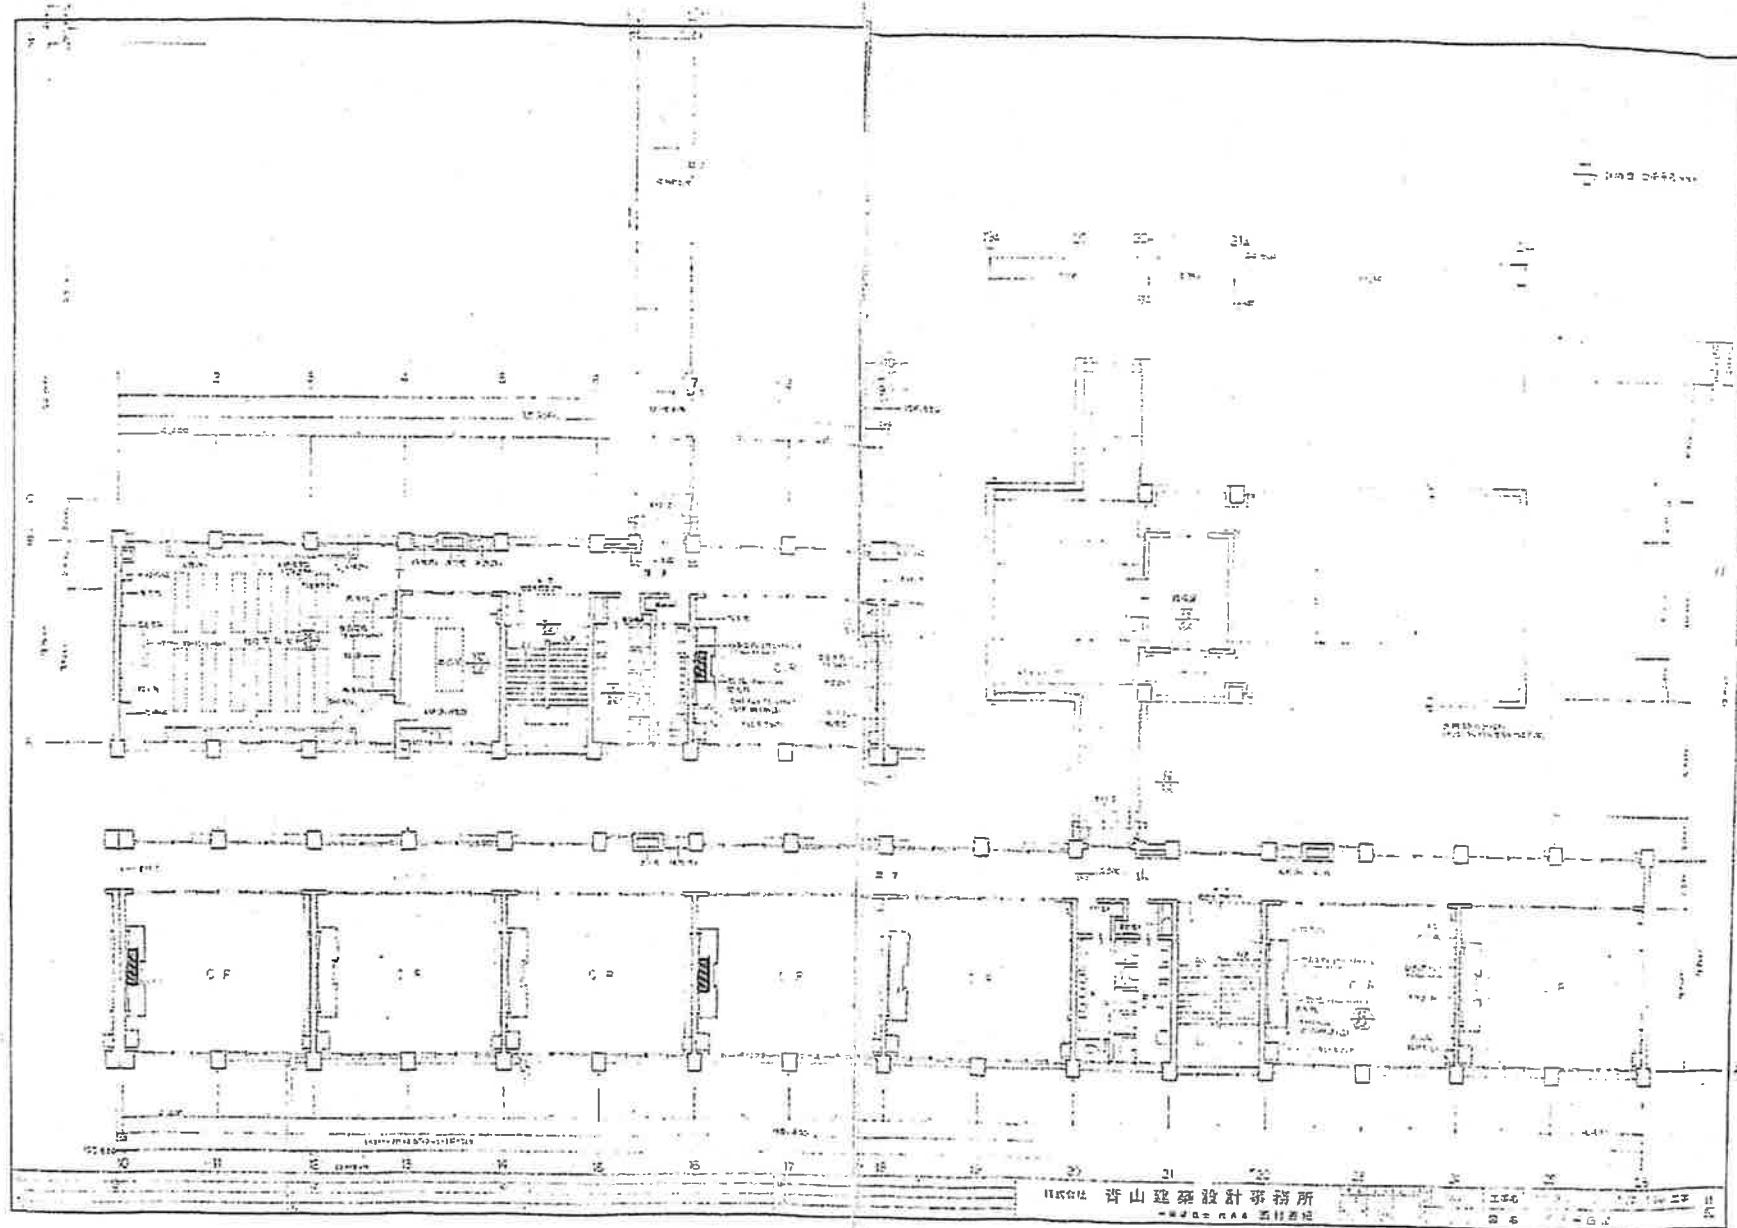


佐世保中央



- ① 黒板サイズ
- ② 湾曲 有

内側 縦1130mm × 横4450mm
湾曲黒板

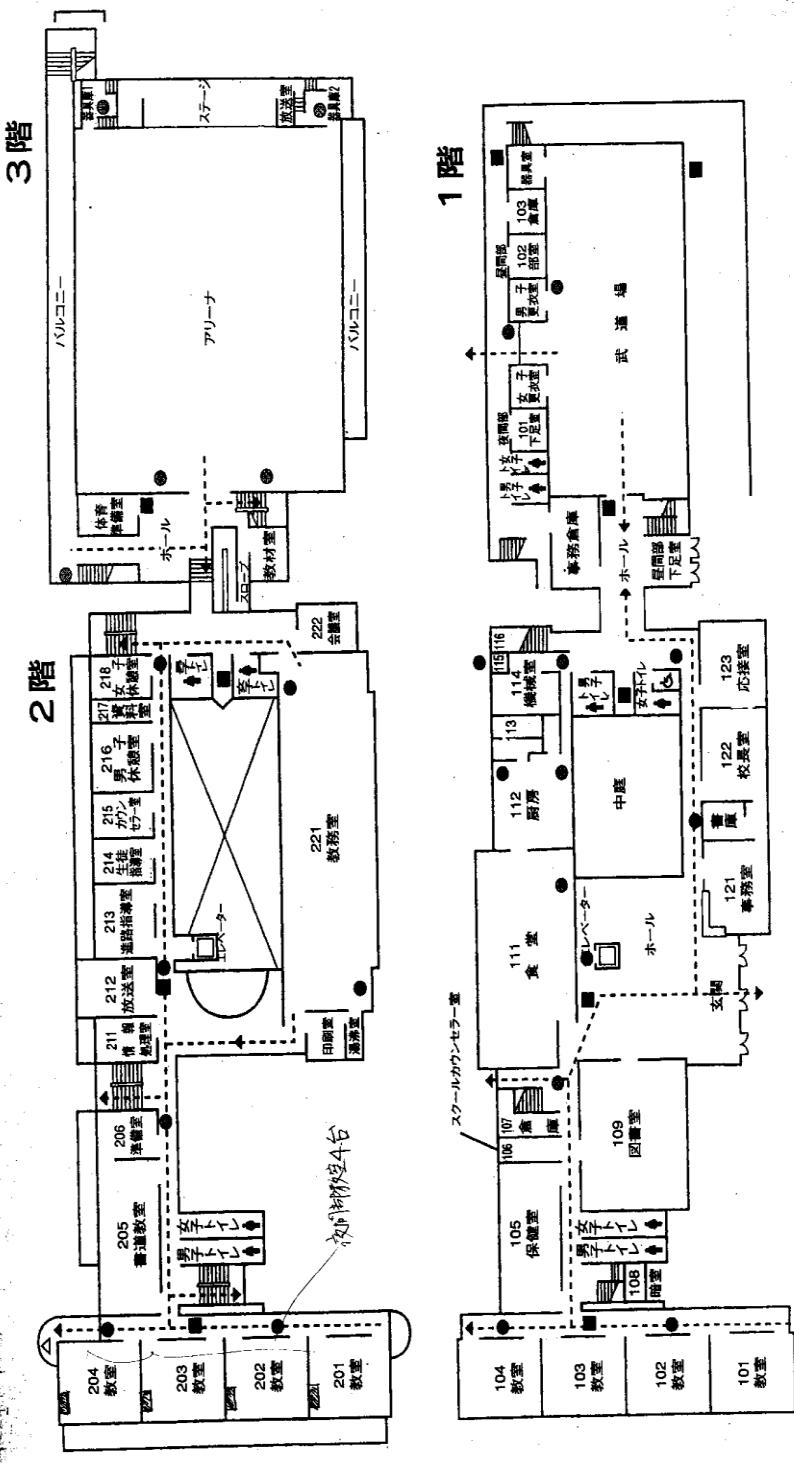

2 教室配置図 (避難経路・防災設備状況)

