


行政棟 1階
議会棟 1階

駐車場棟


凡例

- 風除室（建物入口）
- 養生範囲
- エレベータ
- 階段
- 駐車スペース

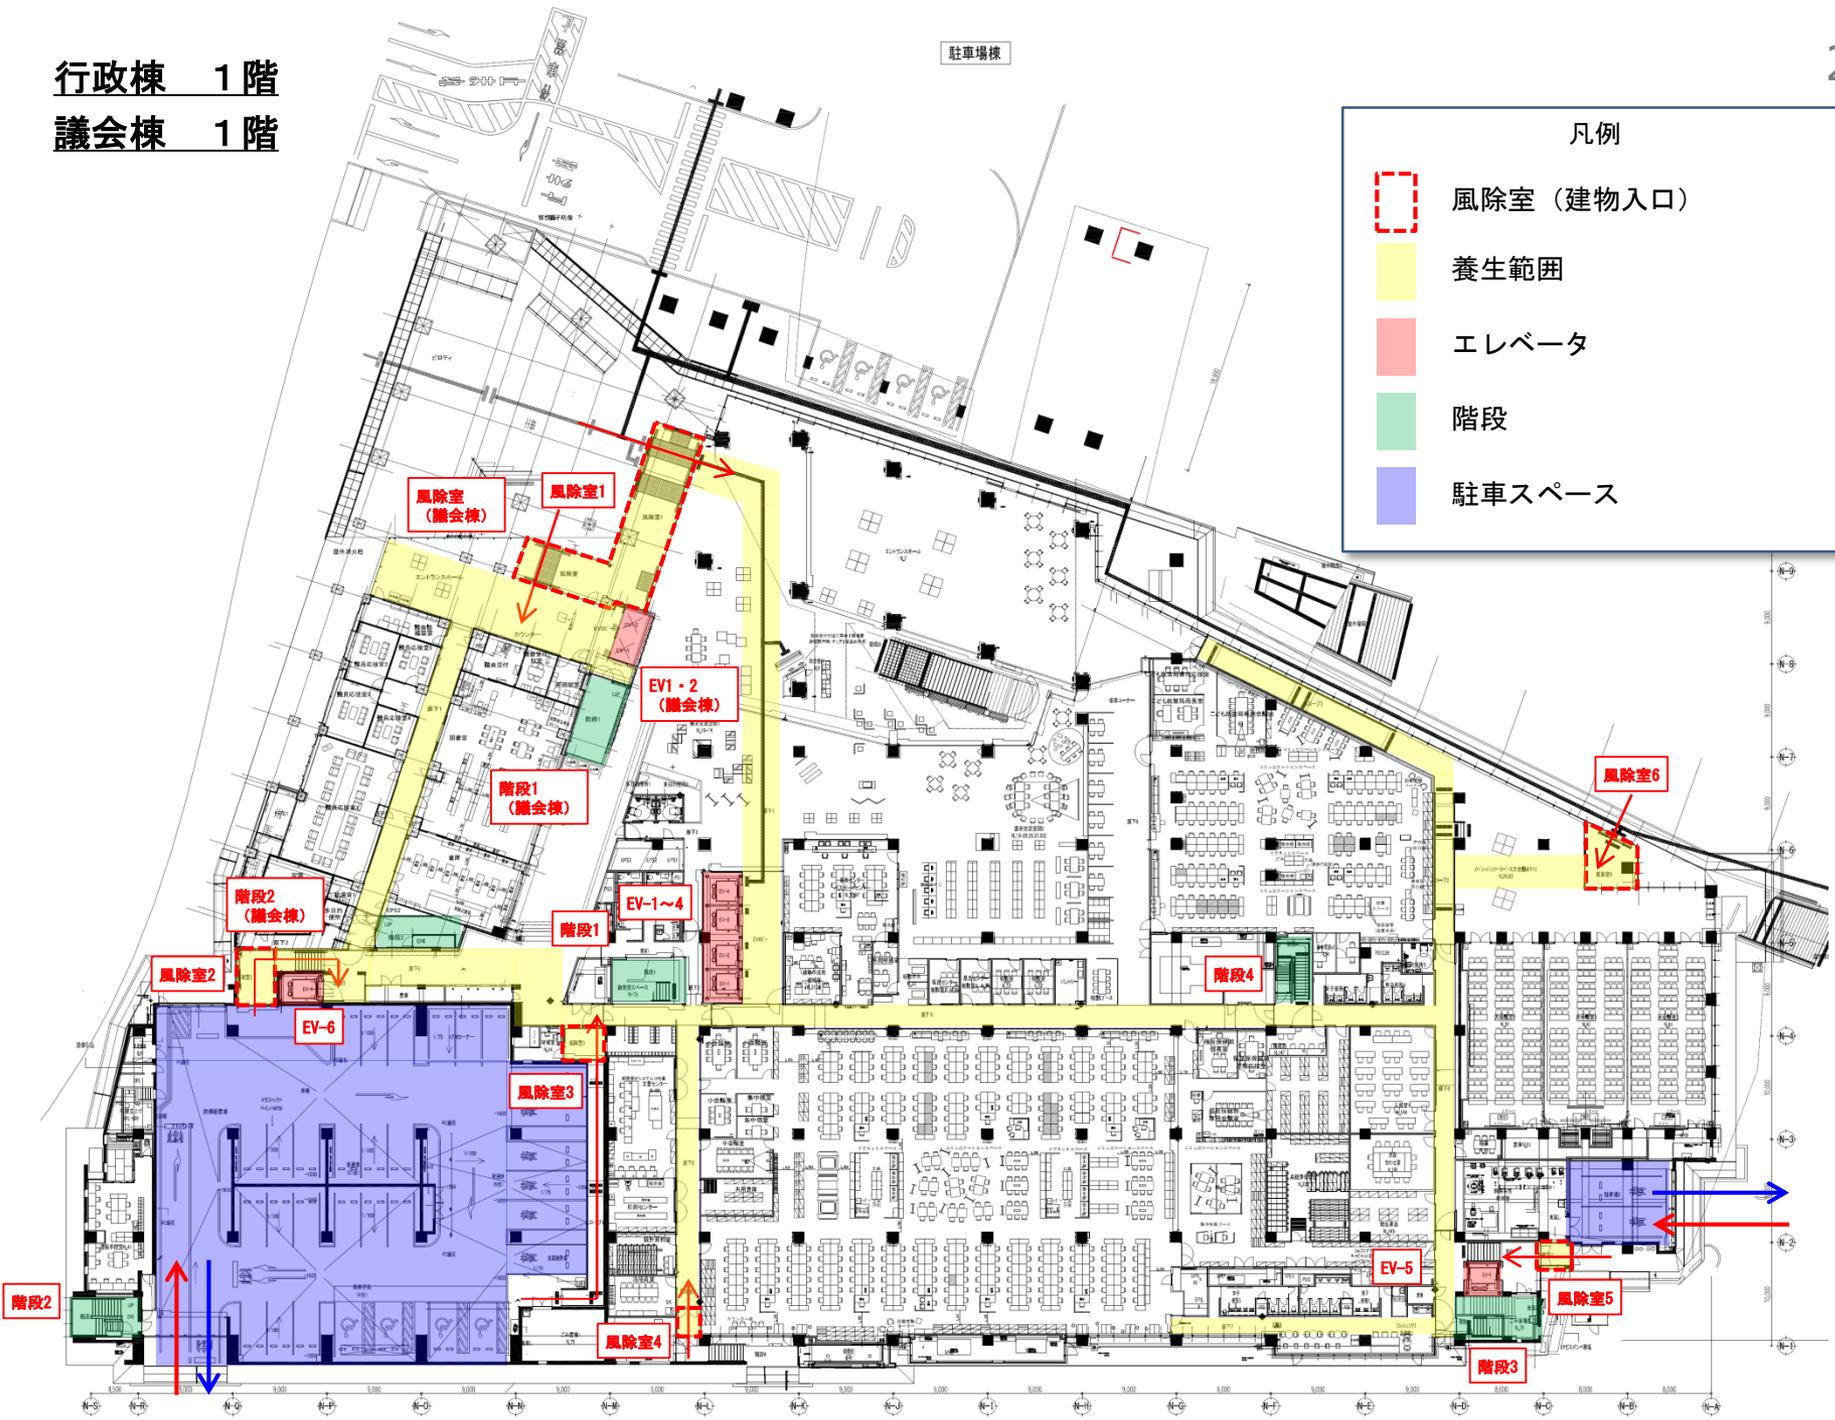

凡例

- 風除室 (建物入口)
- 養生範囲
- エレベータ
- 階段
- 駐車スペース

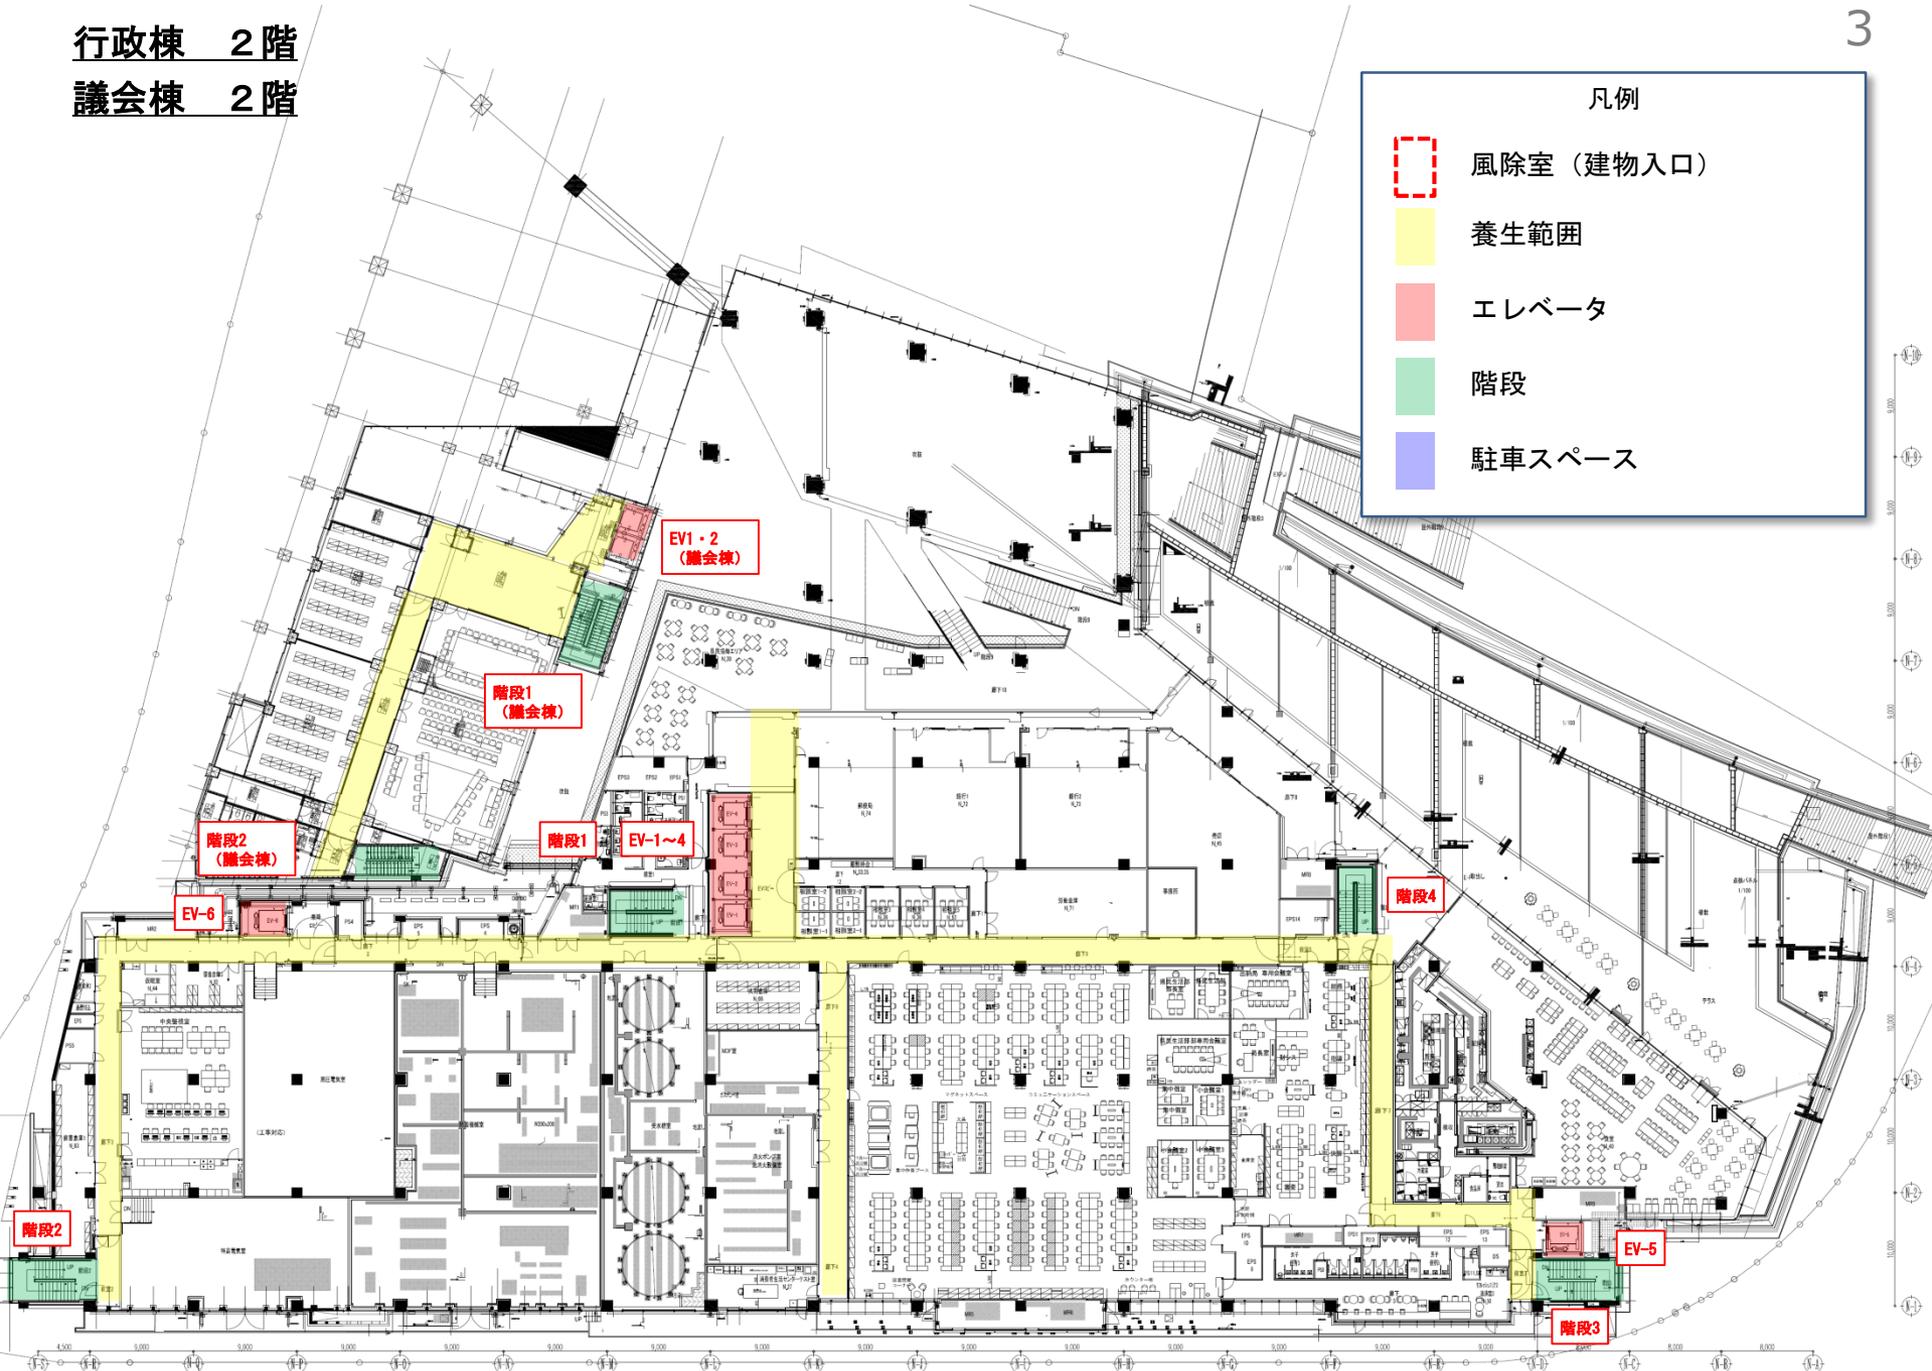

行政棟 3階
議会棟 3階

凡例


- 風除室（建物入口）
- 養生範囲
- エレベータ
- 階段
- 駐車スペース




行政棟 4階
議会棟 4階

凡例

- 風除室（建物入口）
- 養生範囲
- エレベータ
- 階段
- 駐車スペース

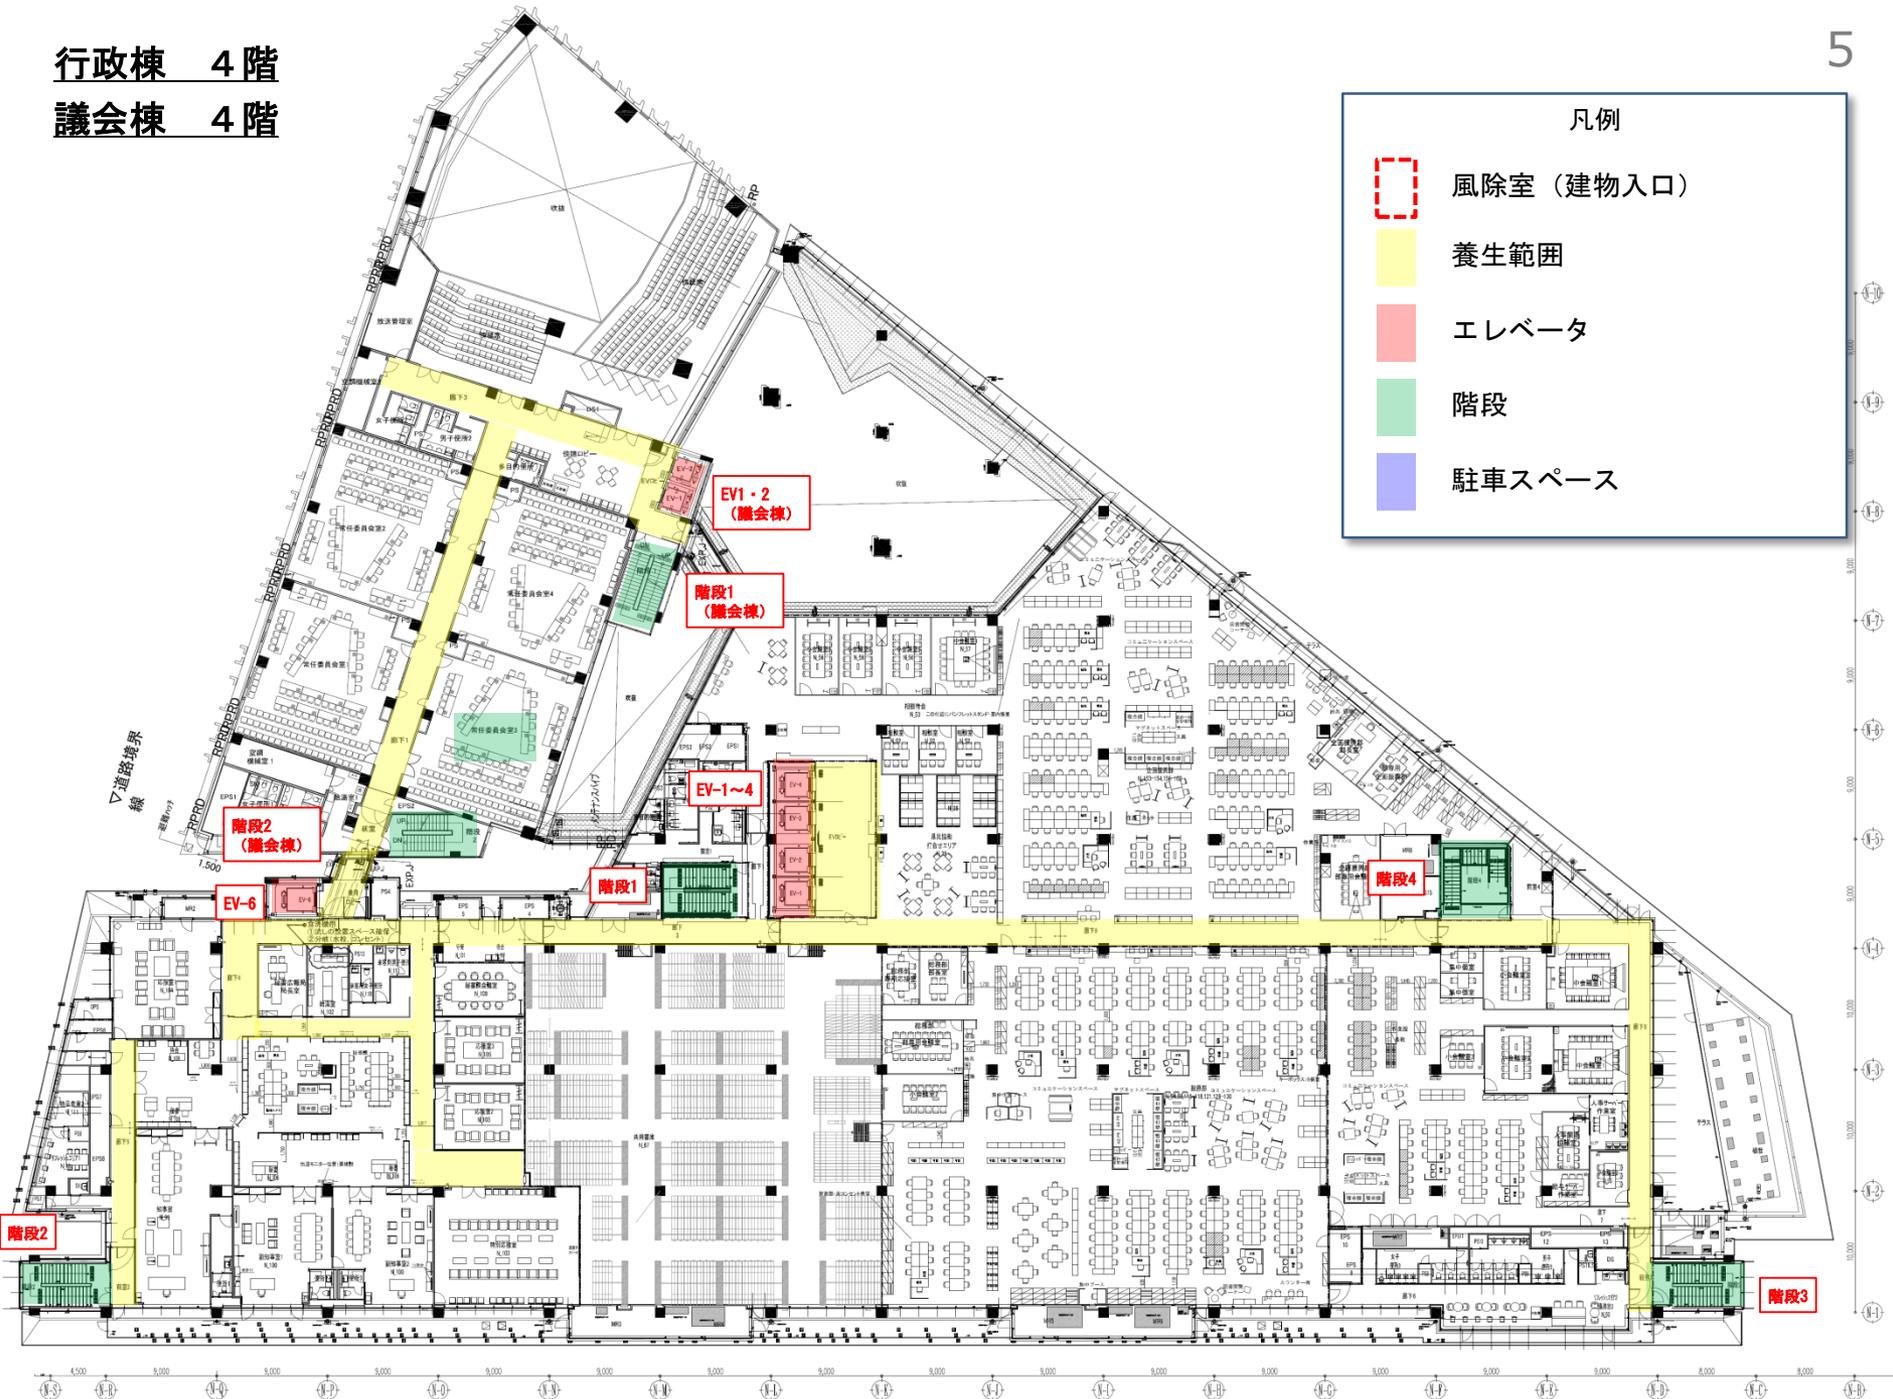

行政棟 5階
議会棟 5階

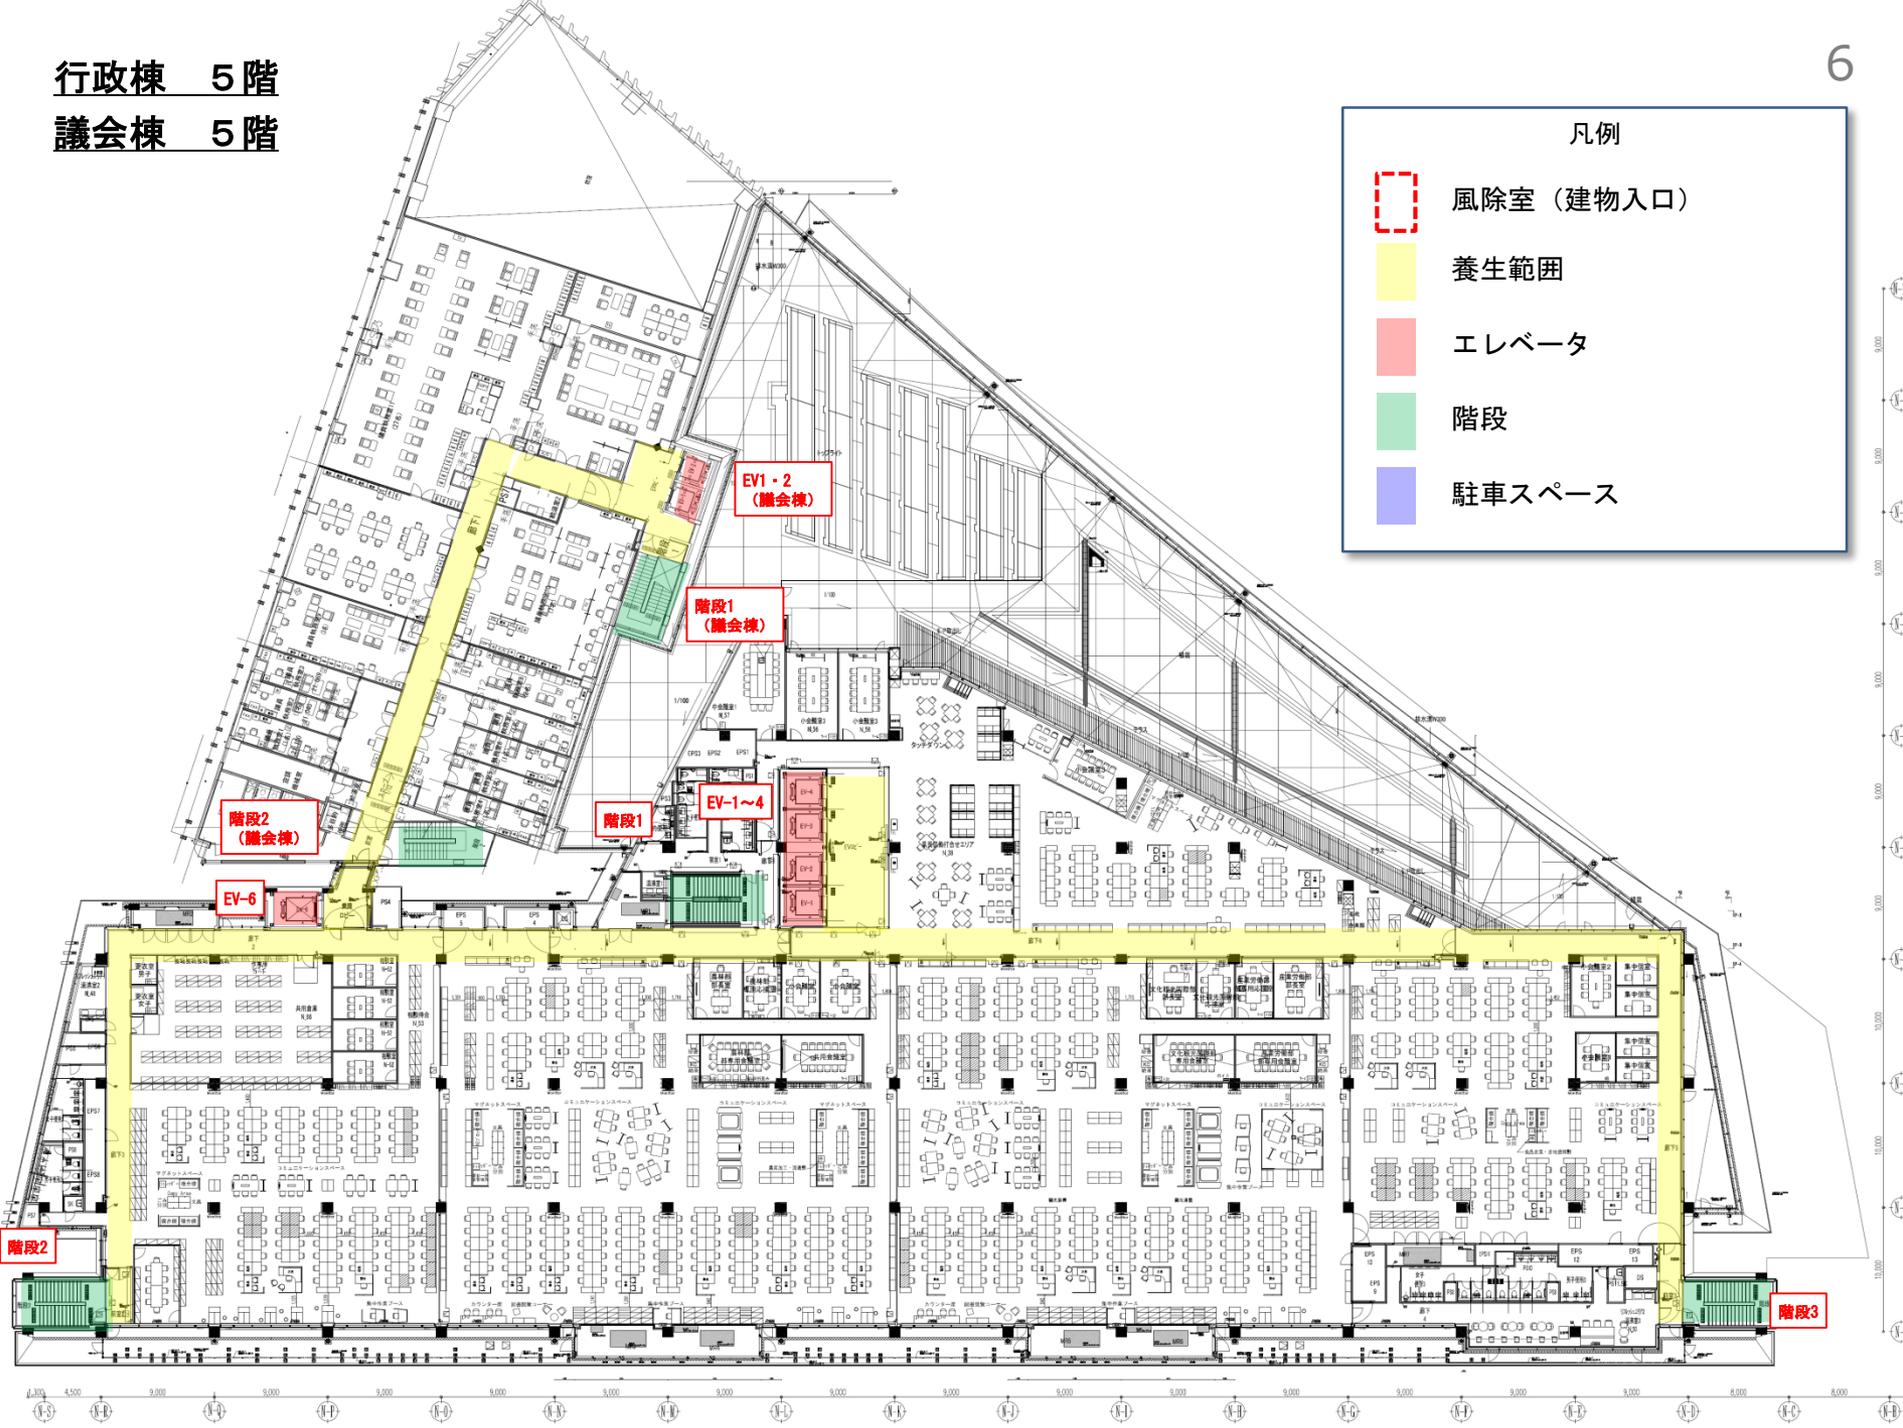


凡例

- 風除室 (建物入口)
- 養生範囲
- エレベータ
- 階段
- 駐車スペース

凡例

- 風除室（建物入口）
- 養生範囲
- エレベータ
- 階段
- 駐車スペース

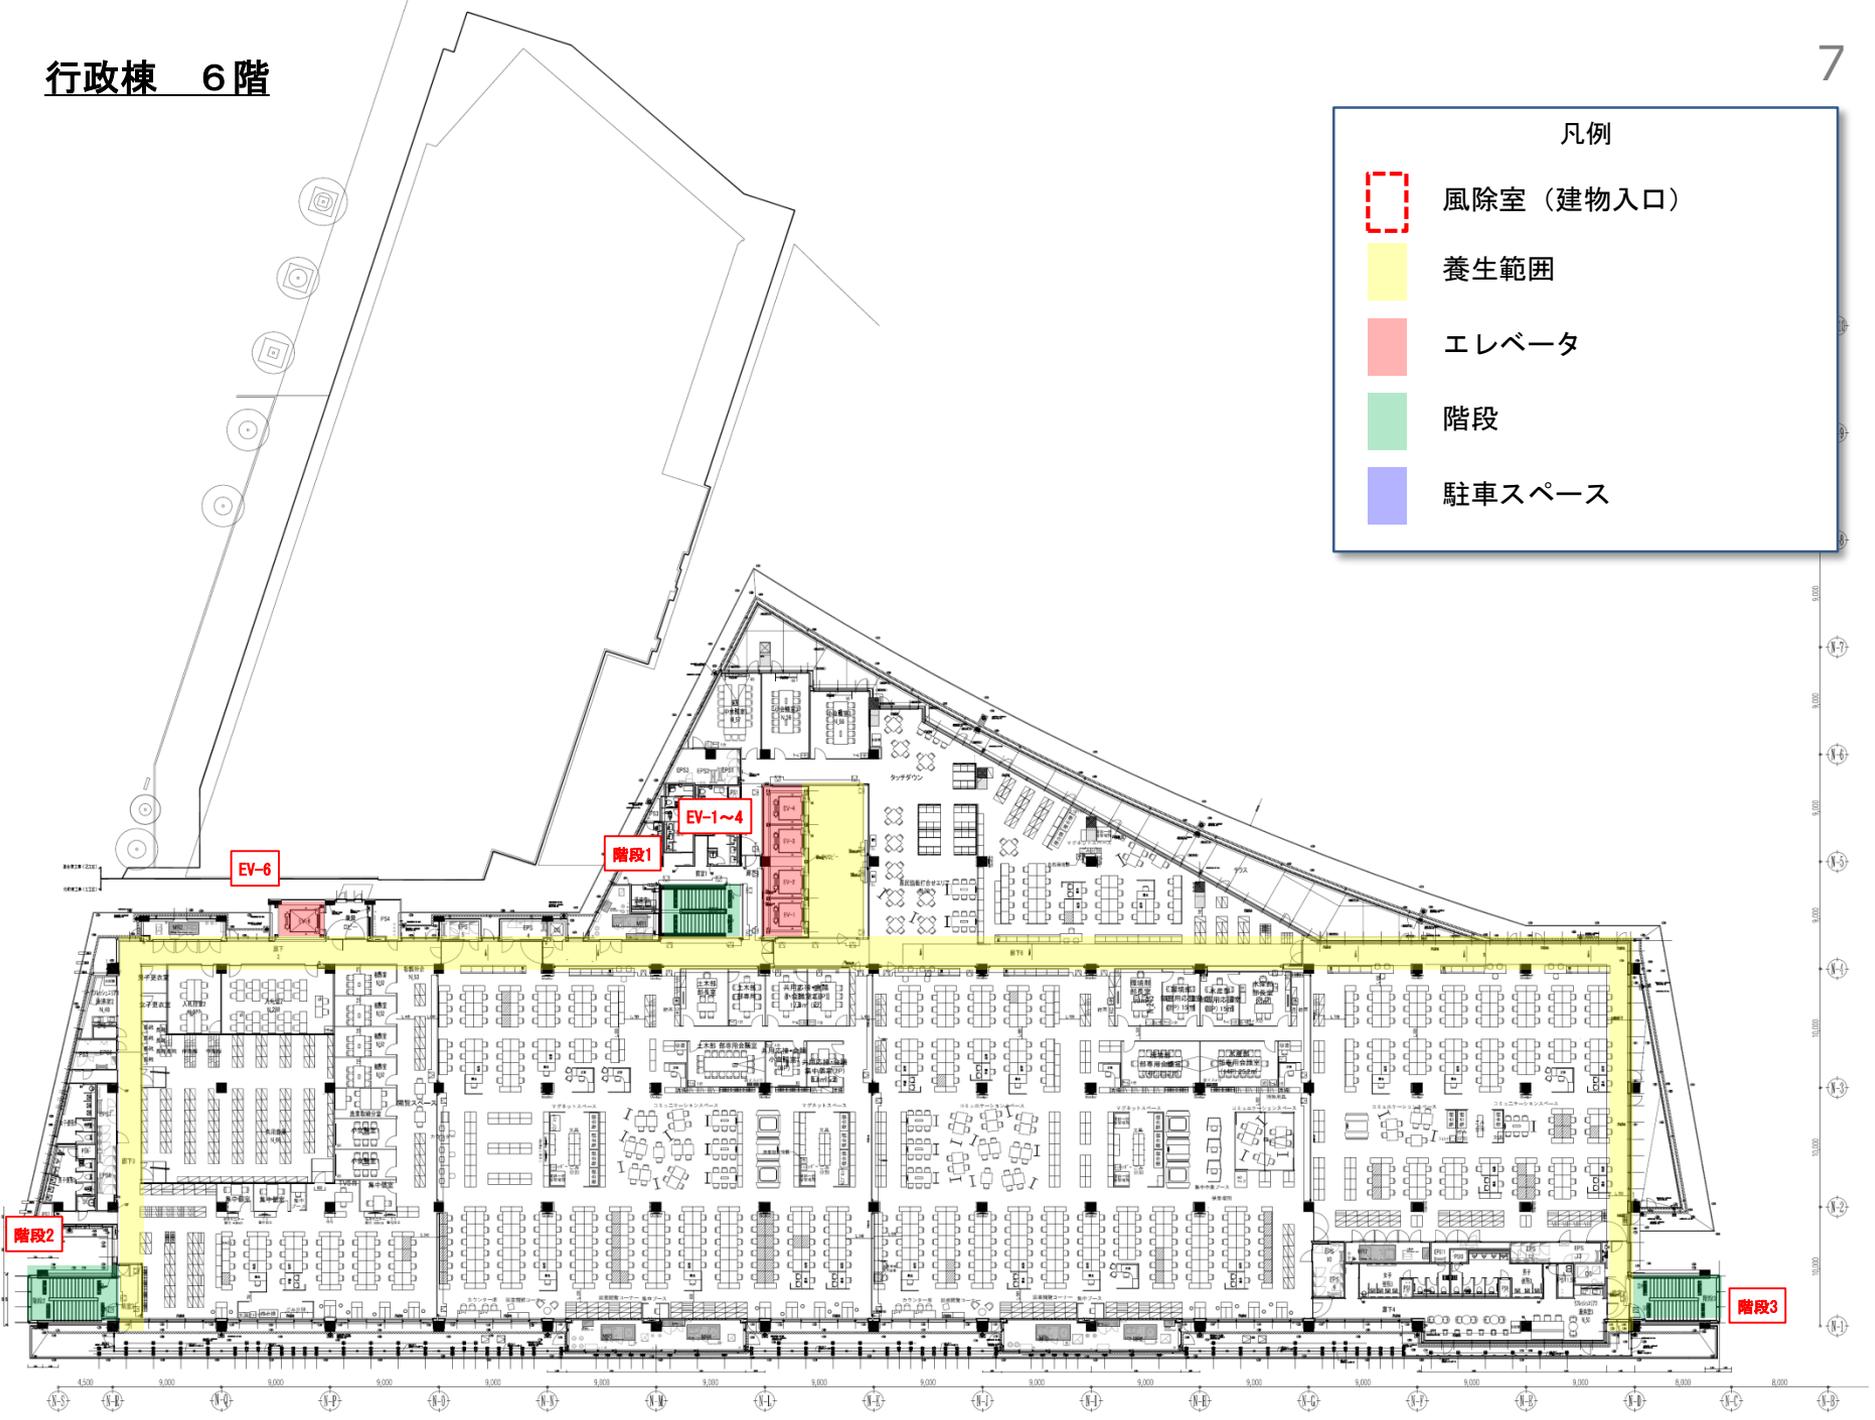

凡例

- 風除室（建物入口）
- 養生範囲
- エレベータ
- 階段
- 駐車スペース



凡例

- 風除室（建物入口）
- 養生範囲
- エレベータ
- 階段
- 駐車スペース

