

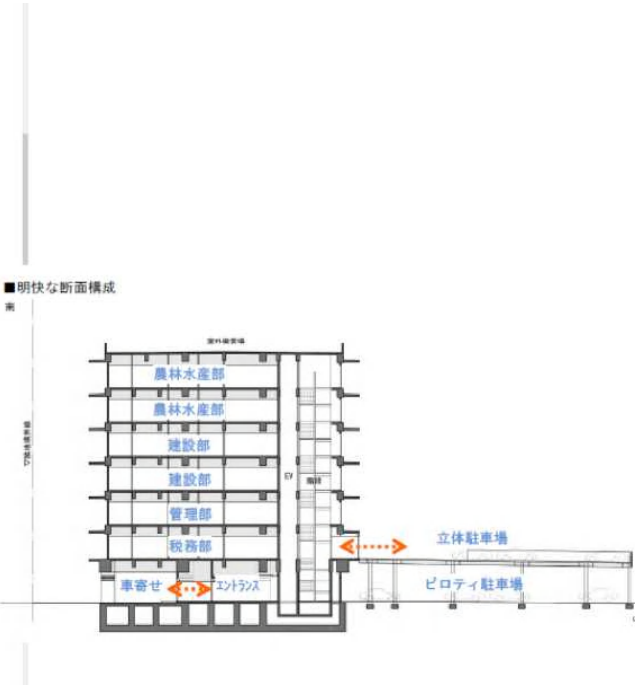
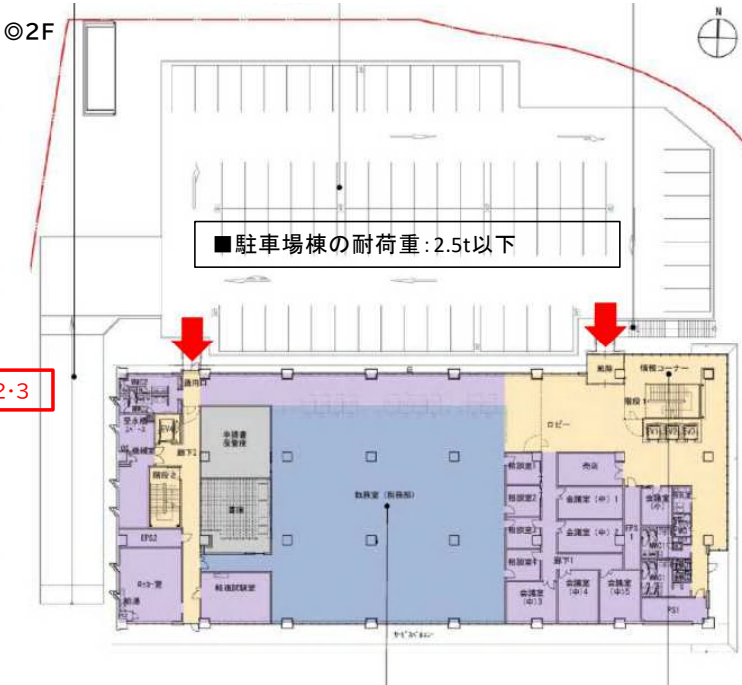


別紙1:搬入口

■エレベーター仕様

| 号機名       | EV1・EV2<br>EV3                    | EV4                               |
|-----------|-----------------------------------|-----------------------------------|
| 定格積載質量/定員 | 750kg/11人乗                        | 1600kg/24人乗                       |
| 停止階       | 7箇所<br>(1～7階)                     | 8箇所<br>(1～8階)                     |
| かご寸法      | 間口1400mm<br>奥行1350mm<br>天井高2250mm | 間口1500mm<br>奥行2300mm<br>天井高2250mm |
| 入口寸法      | W800 H2,100                       | W1,200 H2,100                     |

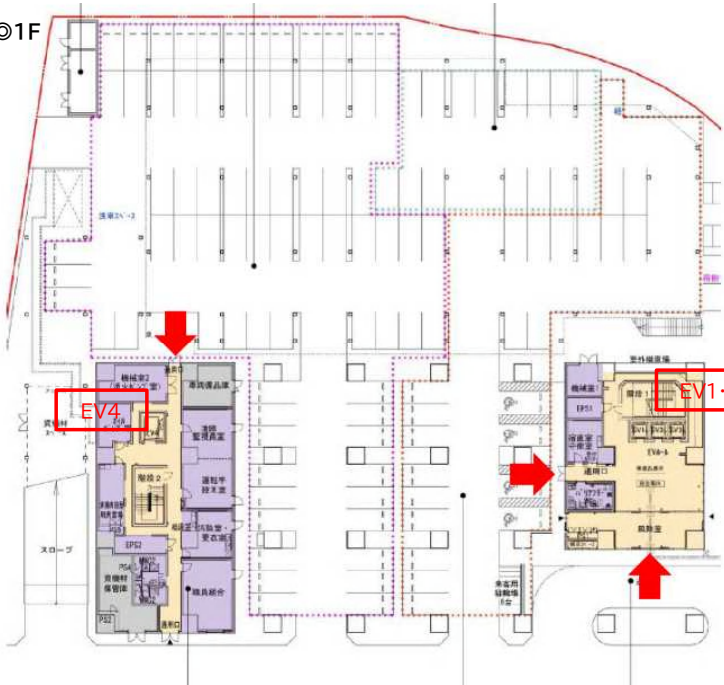

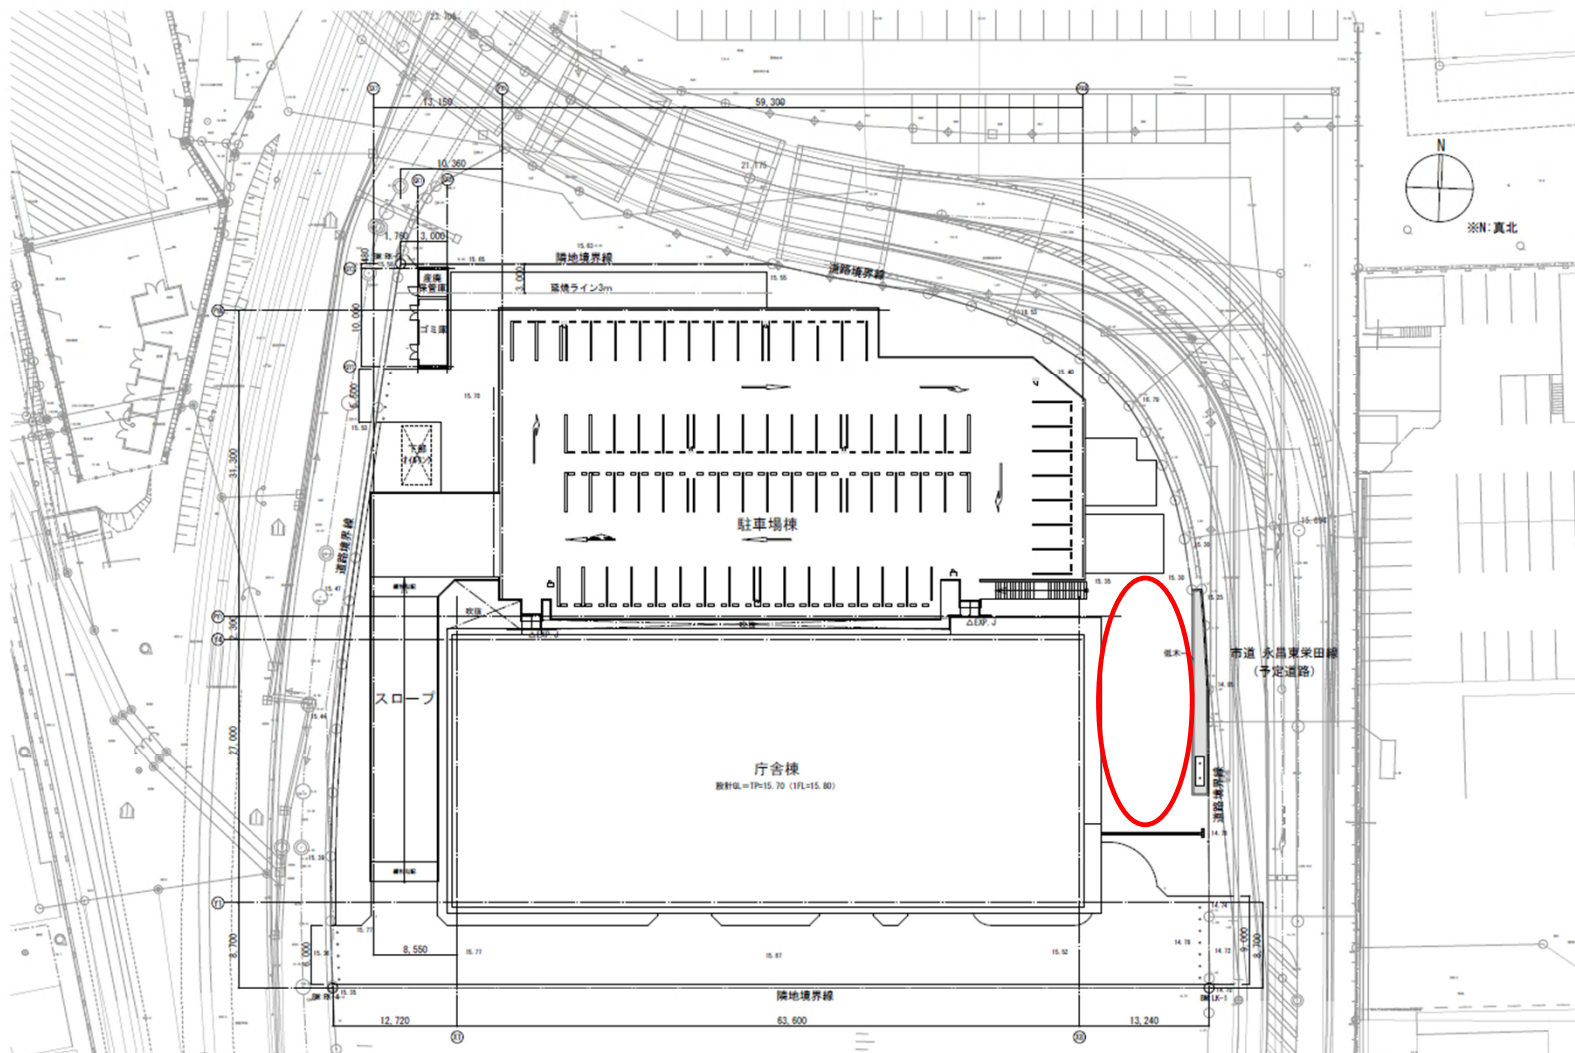

■その他の要件

- ・駐車場の耐荷重:2.5t以下
- ・1階ピロティ駐車場の車高制限:3.2m以下
- ・赤丸囲い部分での車両の駐停車は不可
- ・整備予定の西側市道幅員:6m(歩道無し)
- ・整備予定の東側市道幅員:15m(両側歩道)

山下・有馬特定建設関連業務委託共同企業体

|     |       |
|-----|-------|
| 代表者 | 河野 力  |
| 代表者 | 大森 真智 |
| 代表者 | 江島 秀典 |

設計

泉南振興局庁舎建設工事



配置図

1028


縮尺 A1:1/200 A3:1/400

図説 建築意匠図


**養生範圍 1F**

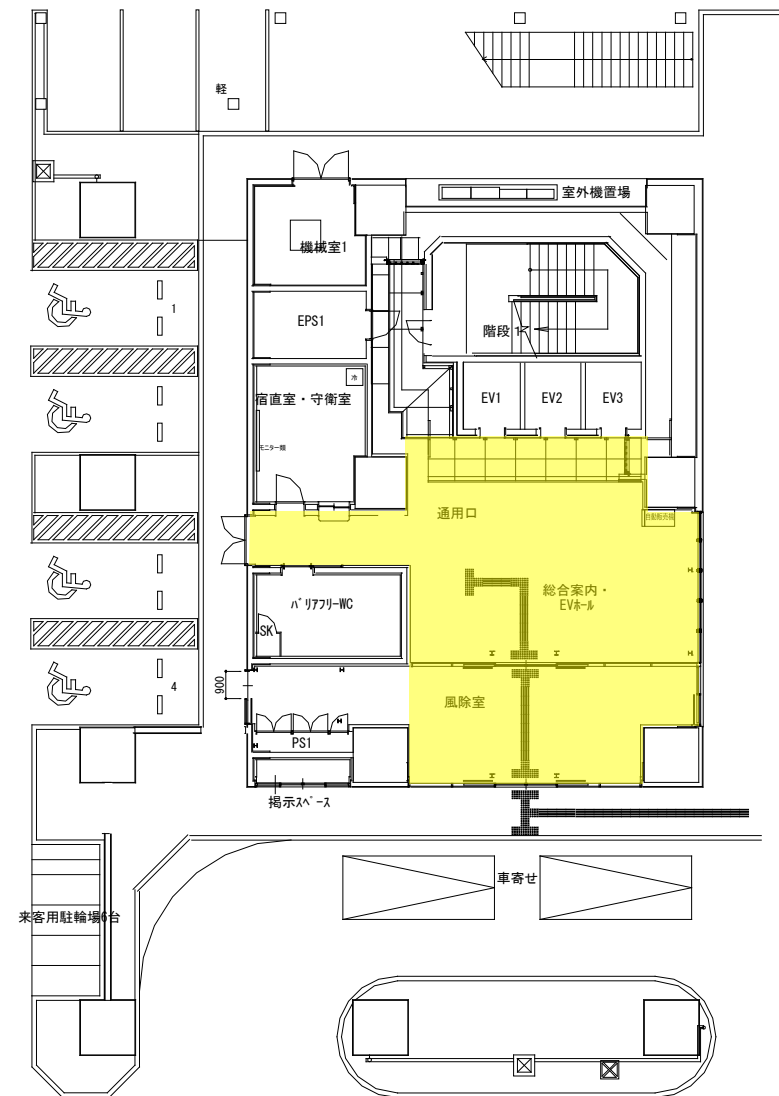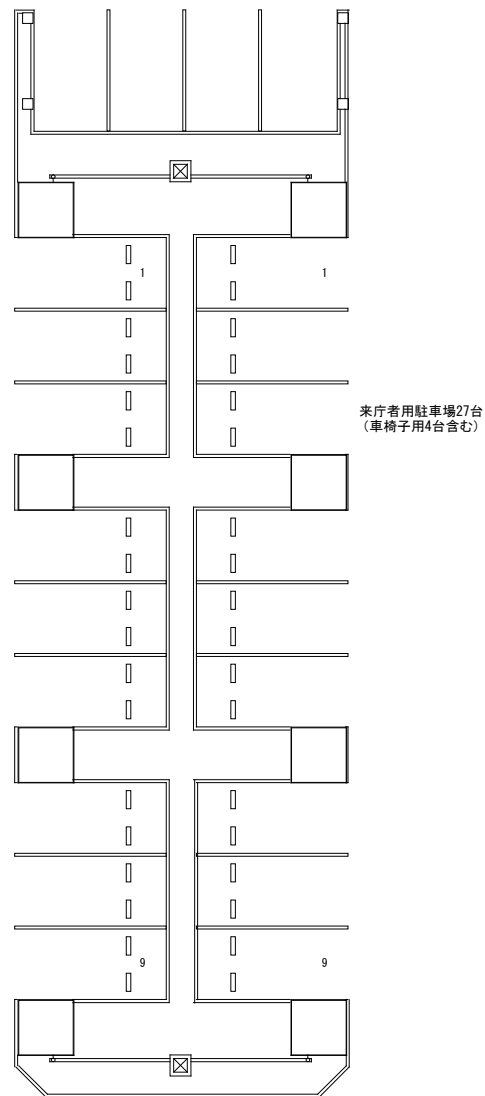


養生範囲 2F

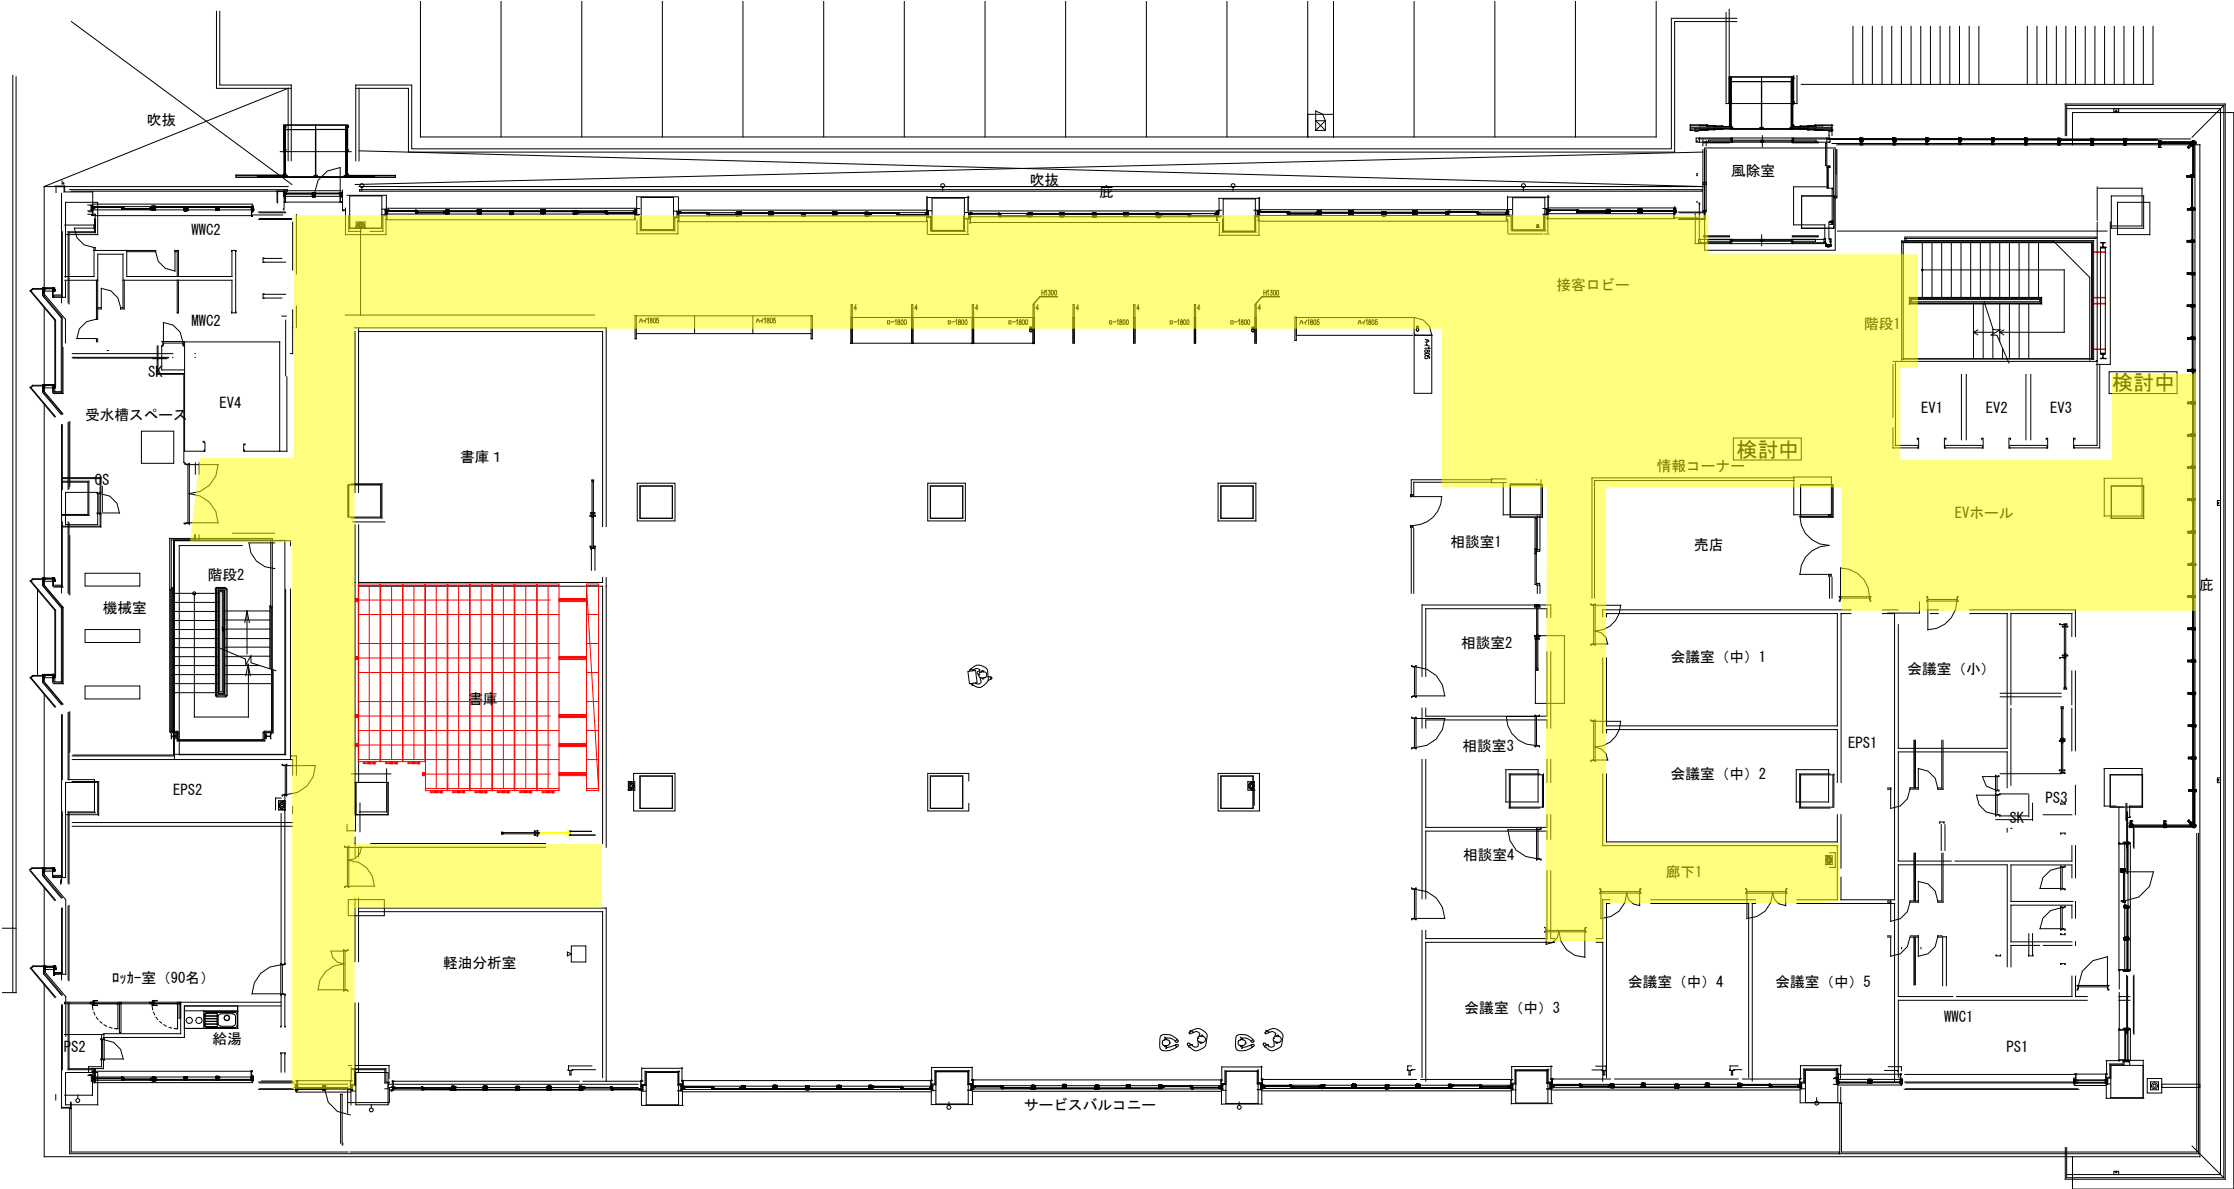


養生範囲 3F

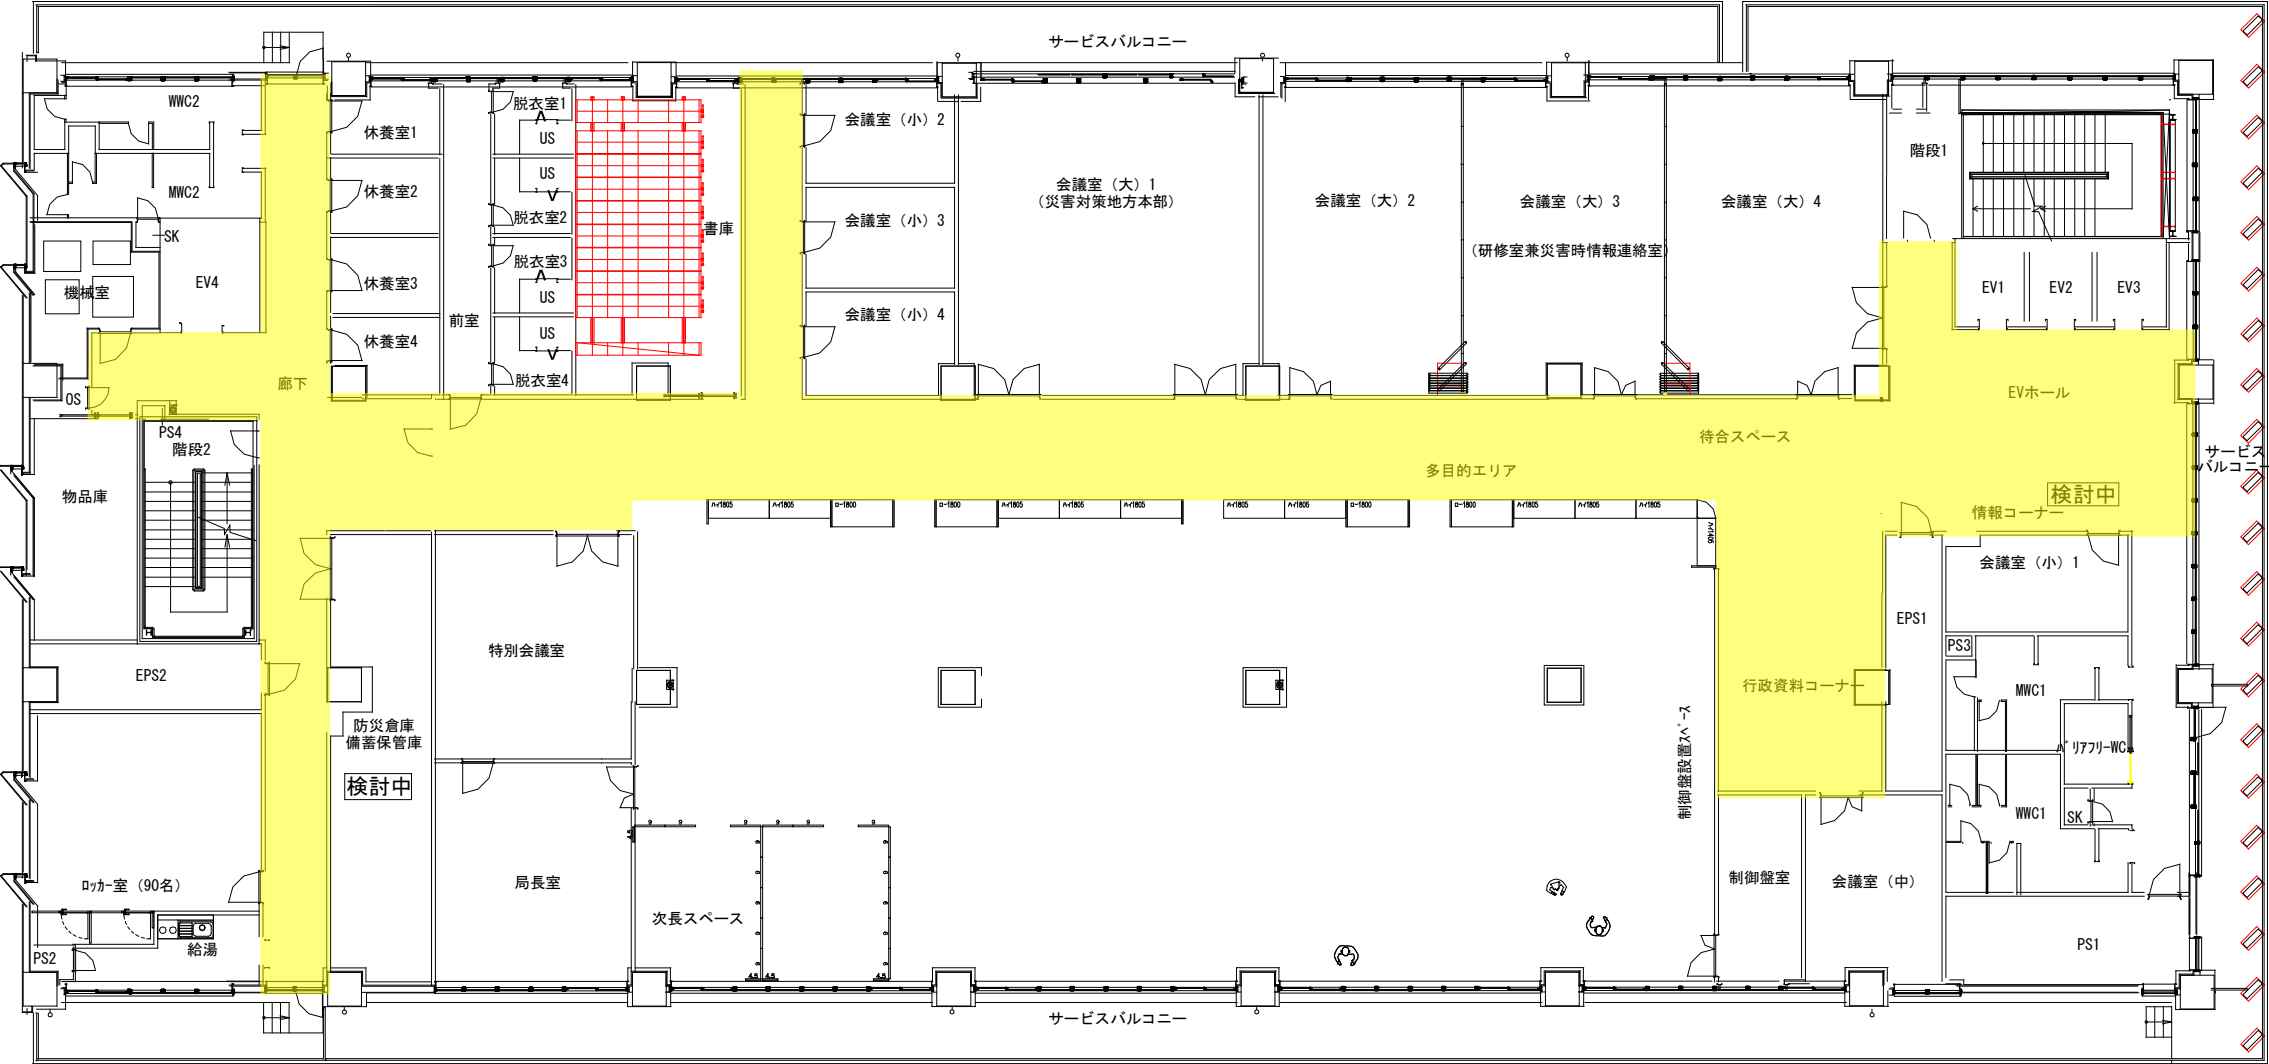


養生範囲 4F

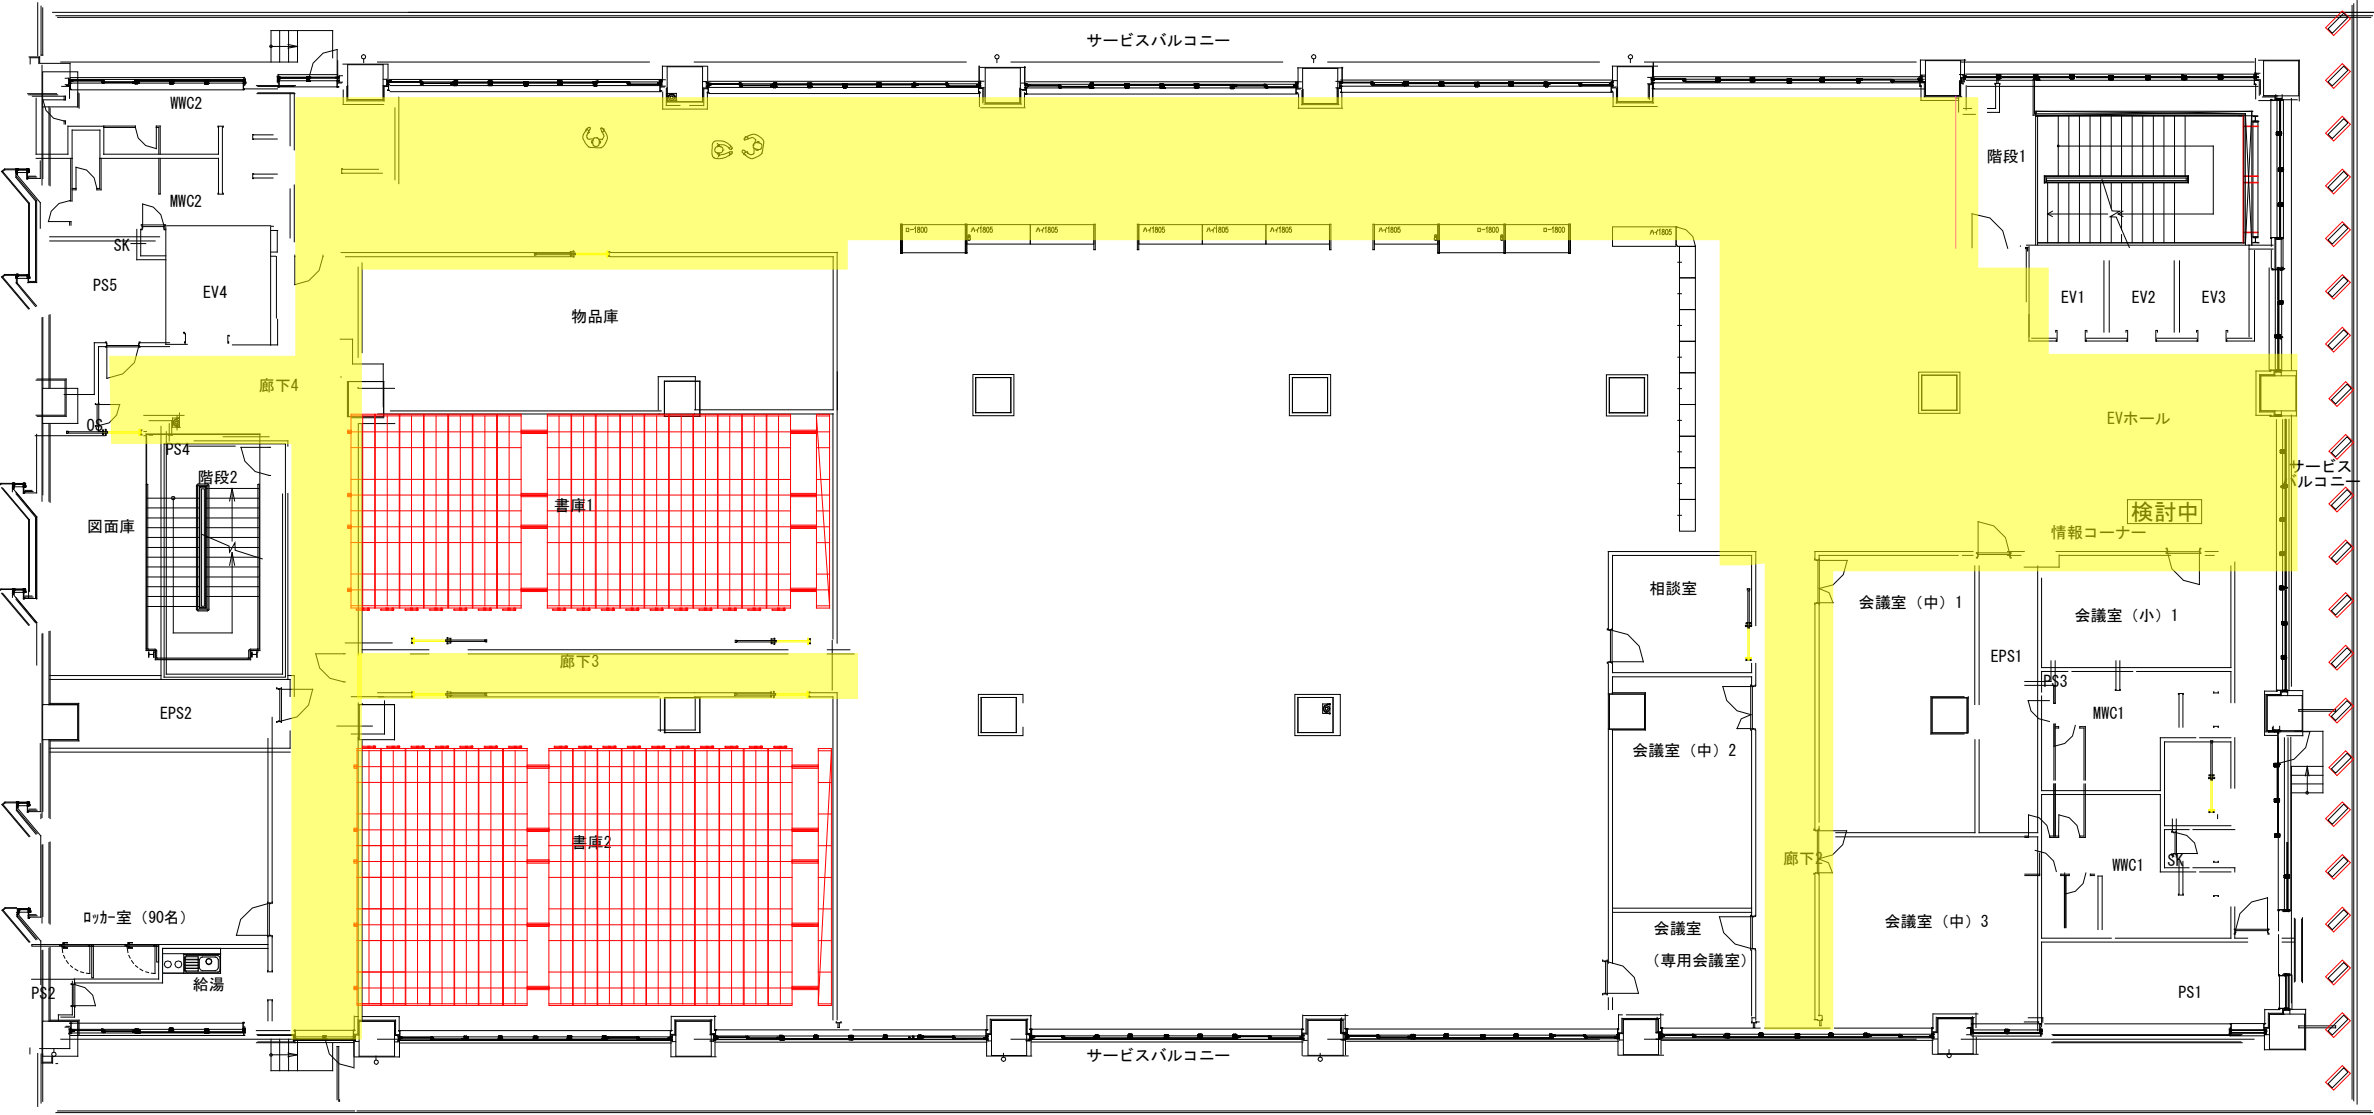

養生範囲 5F

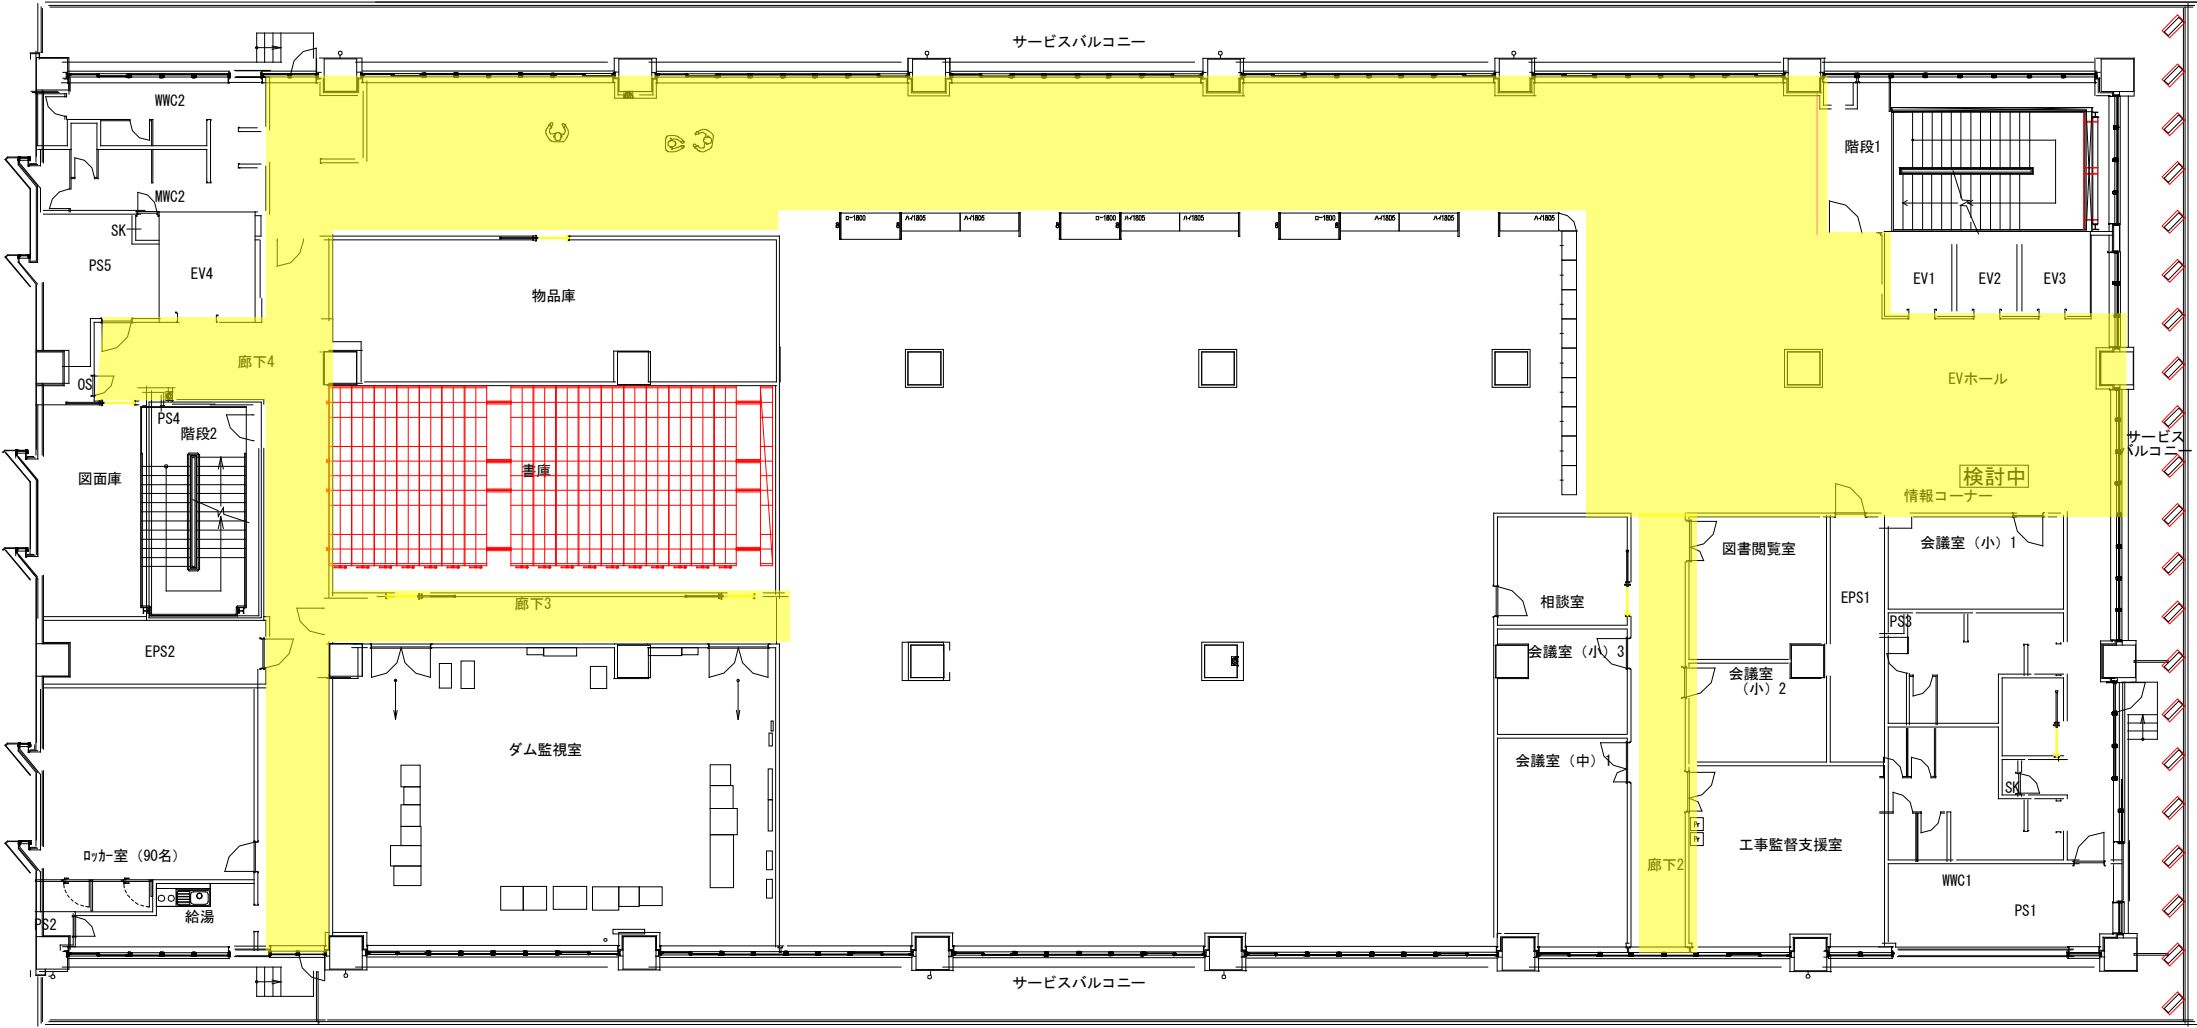

養生範囲 6F

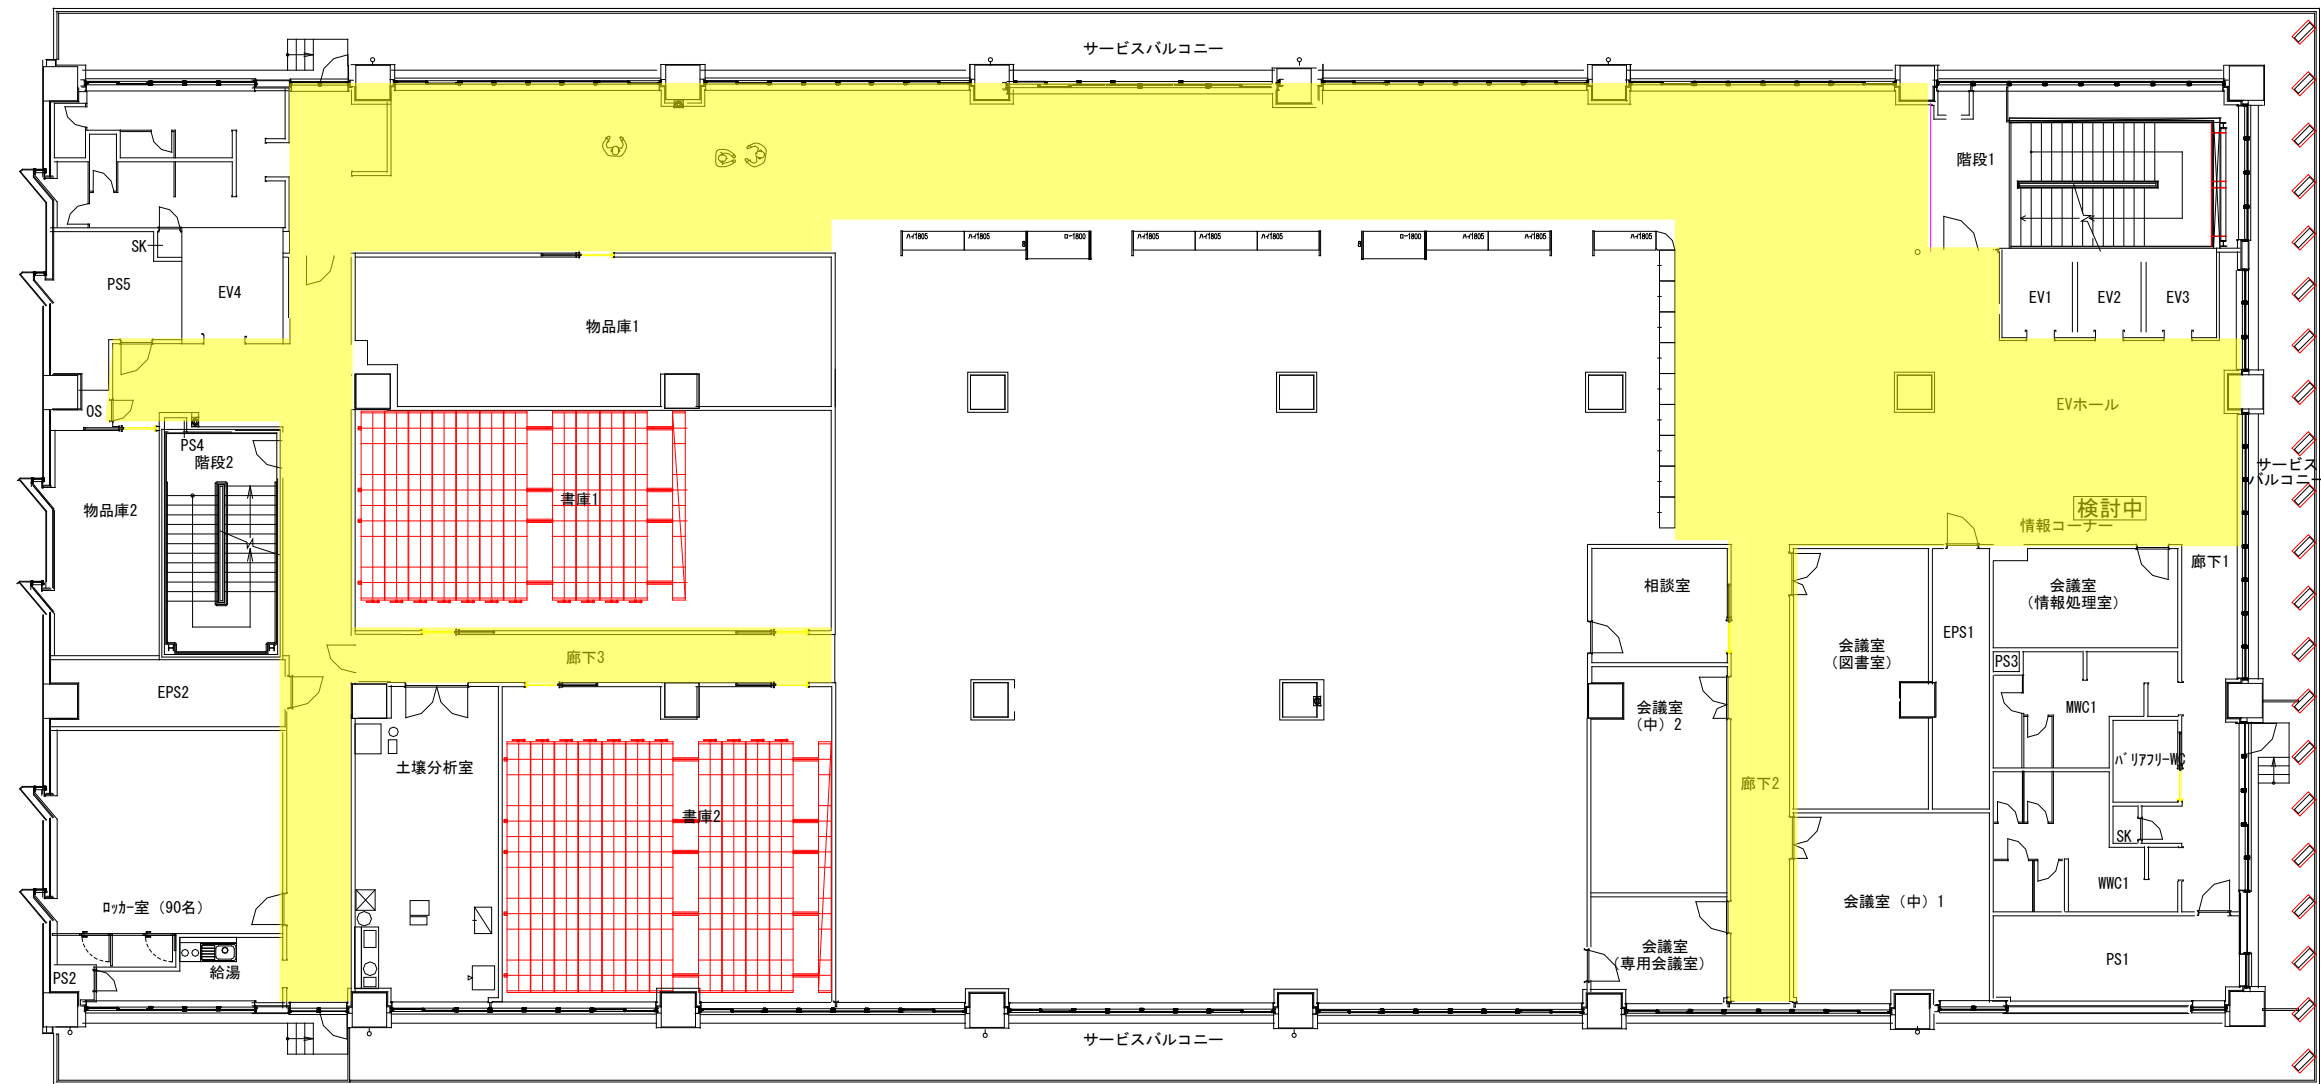

**養生範圍 7F**

