

品名：１１．キャビネット（６段両開き扉型）

１．規格・仕様

（１）６段両開き扉型本体

外寸は、以下のとおりであること

W900 mm、D450 mm、H2076～2110 mm

棚ピッチは 15mm から 25mm の範囲で可動であること

棚は 6 段とし、１段あたりの内寸は、H：310 mm以上にできること

１台につき棚板は 5 枚を付属すること

ホワイト色であること

スチール製であること

扉は両開き、180 度開放ができること

施錠のためにシリンダー錠を備えること

１台につき、対応する鍵を 2 本付属すること

ラッチ機構を有すること

左右に並べて配置する場合は左右連結、背中合わせで配置する場合は背面連結をそれぞれ行なうこと

連結に必要な金具等は適切に準備すること

床及び壁面に固定して使用することが可能であること（追加部材を使用することで可能となる場合を含む）

また、単体で設置する箇所（左右、背面連結をしない箇所）については床固定を行なうこと

固定に必要な金具は適切に準備すること

固定方法は別添資料「転倒防止について」によること

扉開閉時に柱、壁と干渉する恐れがある箇所には、扉及び建築物双方の損傷防止を目的として、ソフトクッション等の緩衝材を設置すること（なお、設置位置及び仕様については、現地状況を確認の上、発注者と協議すること）

対応するベースにより組立てること

（２）ベース

上記「（１）６段両開き扉型本体」に対応したベースであること

ホワイト色であること

スチール製であること

高さは、50mm～60mm であること

床固定が可能であること（追加部材を使用することで可能となる場合を含む）

２．数量

６段両開き扉型本体：36 台（４階：9 台、５階：9 台、６階：9 台、７階：9 台）

ベース：36 台（４階：9 台、５階：9 台、６階：9 台、７階：9 台）

３．例示品

【６段両開き扉型本体】

- 株式会社イトーキ / H1-M2190HSS-W9
- 株式会社オカムラ / 4B88ZF-ZA75
- コクヨ株式会社 / BWU-S89SAWN

【ベース】

- 株式会社イトーキ / H1A-M0690BA-W9
- 株式会社オカムラ / 4B92ZZ-ZA75
- コクヨ株式会社 / BWUB-S9SAW

4. 納入場所・納入期限

納入場所：県南振興局 長崎県諫早市永昌東町 26 番 1 号

納入期限：令和 9 年 2 月 15 日（月）

令和 9 年 1 月 18 日から令和 9 年 2 月 15 日の間で発注者が指定する期間に納品すること

（土曜日、日曜日又は祝日においても可能であること）

（複数回に分割して納入することも可能であること）

契約締結後、長崎県総務部財産活用室と協議を行うこと

5. 納入条件

納入品はすべて同一メーカーであること

受注者は、納入期限までに所定の位置（別紙レイアウト図参照）に納入品の搬送・搬入、組立て、設置等を行い、受注者と発注者の双方で物品の検査・検収を行うこと

搬入口、EV 使用等の搬入条件については、別紙 のとおりであること

作業時の養生は別紙 の範囲について移転業務を請負う業者が実施済みであるが、納品に必要な範囲は別途受注者が実施すること。なお、移転業者の実施した養生に損害を与えた場合は、直ちに長崎県総務部財産活用室の担当職員に連絡するとともに、受注者の責任において復旧すること

納入に際しては、あらかじめ財産活用室の担当職員と搬入経路、駐車場、エレベーターの使用等について打合せの上実施すること

搬入、設置等に際して、施設および備品に損害を与えた場合は、直ちに長崎県総務部財産活用室の担当職員に連絡するとともに、受注者の責任において復旧すること

梱包資材等は受注者の責により構外処分すること

納入後、通常使用により故障した場合の無償保証（修理もしくは交換）期間を 1 年以上付すこと

6. その他

納入品の搬送・搬入・設置等に要する費用はすべて入札金額に含めること

7. 留意事項

例示品または上記要求仕様を満たすもの（同等品）を納品すること。

同等品承認願の提出にあたっては、応札予定品が上記要求仕様を満たすことを確認できるカタログ若しくはメーカーなどからの仕様内容証明書（任意様式）を添付すること

本調達に係る什器については、グリーン購入法（国等による環境物品等の調達の推進に関する法律）における判断基準に適合するものとする

転倒防止について

A 床固定：ベース内部よりOAフロアに固定

施工方法

- 1) OA床に、11mmの穴を開ける。(OAパネル下の配線等に注意すること)
- 2) 床固定金具をベース内部の所定の位置に設置し、OAパネルと固定する。
- 3) 本体をベースに乗せ6ヶ所M6ボルトナットで連結する。

注意事項


床固定を行なう箇所は全てOAフロアとなっているので、留意すること。

OAパネルの4隅が固定されていること。


標準取付個数は1台につき4ヶ所固定。但し床下配線などにより規定数施工出来ない場合は、施工可能な最大数を施工すること。

ベースに固定用の穴がある場合は、その穴を使用する。(床固定金具は使用しない)

イメージ図

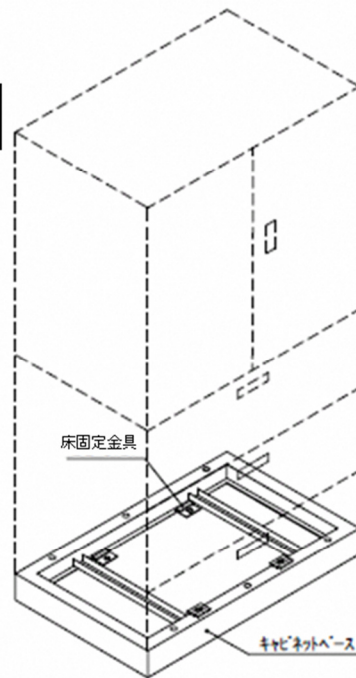

断面図(イメージ)

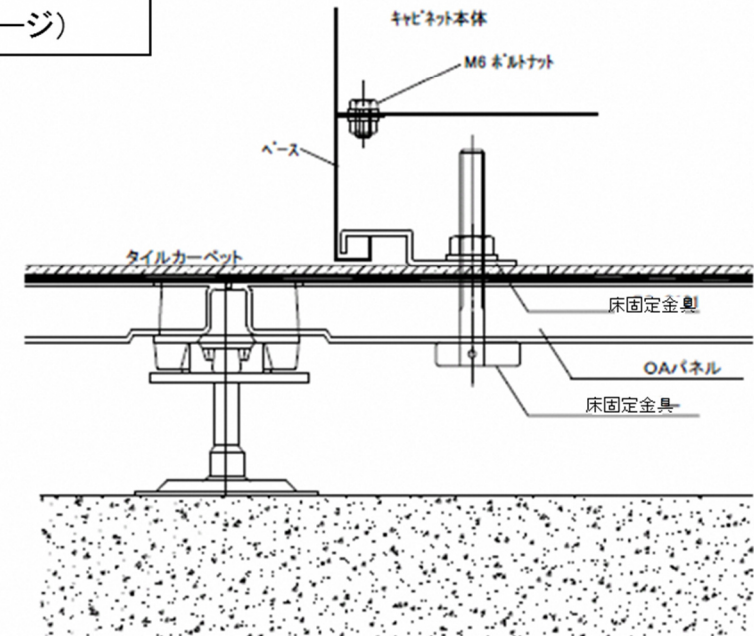

B 床固定：ベース前面よりOAフロアに固定

施工方法

- 1) OA床に、11mmの穴を開ける。(OAパネル下の配線等に注意すること)
- 2) 床固定金具をベース前面の所定の位置に設置し、OAパネルと固定する。
- 3) 本体をベースに乗せ6ヶ所M6ボルトナットで連結する。

注意事項


「A 床固定：ベース内部よりOAフロアに固定」を基本とし、ベース内部からの固定が出来ないときにこの方法で施工すること。

床固定を行なう箇所は全てOAフロアとなっているので、留意すること。


OAパネルの4隅が固定されていること。

標準取付個数は1台につき2ヶ所固定。但し床下配線などにより規定数施工出来ない場合は、施工可能な最大数を施工すること。

イメージ図

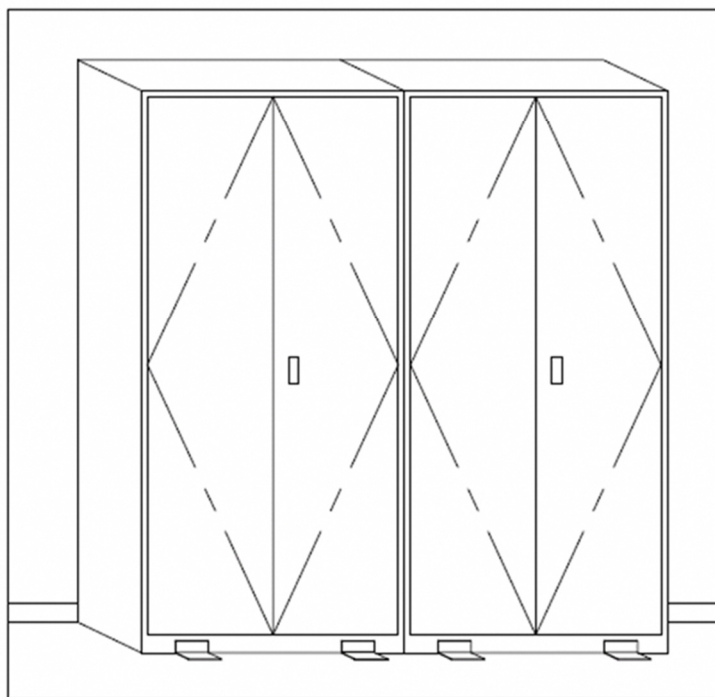

断面図(イメージ)

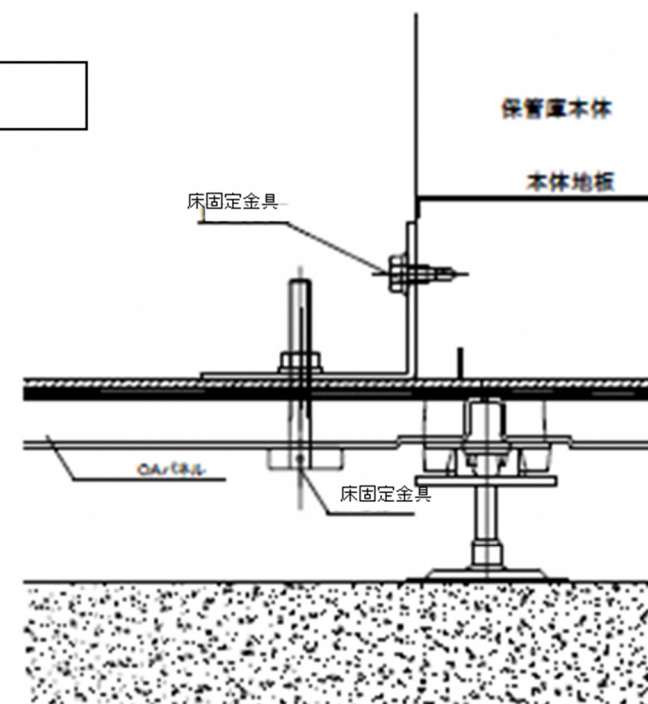



C 床固定：ベース内部より床コンクリートに固定

施工方法

- 1) 床コンクリートにコンクリートドリルにて、8.4 mmの穴を開ける。(深さ 40mm 以上)
埋設配管(フロアダクト等)に注意すること
- 2) 床固定金具を所定の位置に設置しオールアンカーで固定する。
- 3) 本体をベースに乗せ6ヶ所M6ボルトナットで連結する。

注意事項

標準取付個数は1台につき4ヶ所固定。但し床下配線などにより規定数施工出来ない場合は、施工可能な最大数を施工すること。
ベースに固定用の穴がある場合は、その穴を使用する。(床固定金具は使用しない)

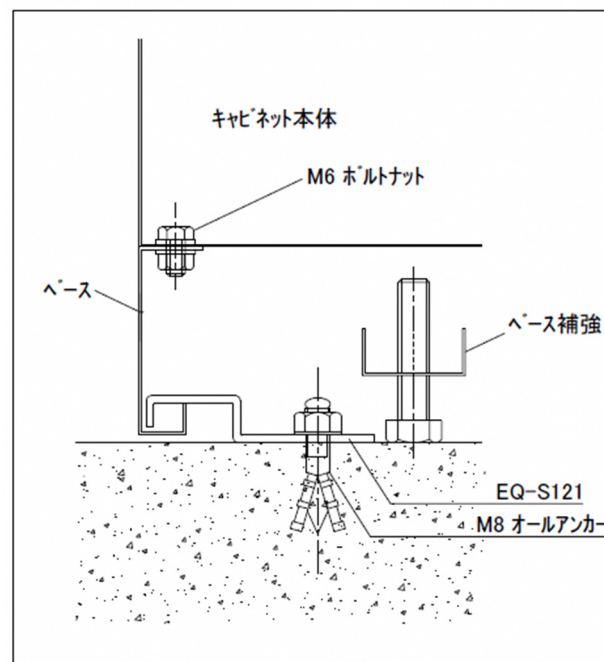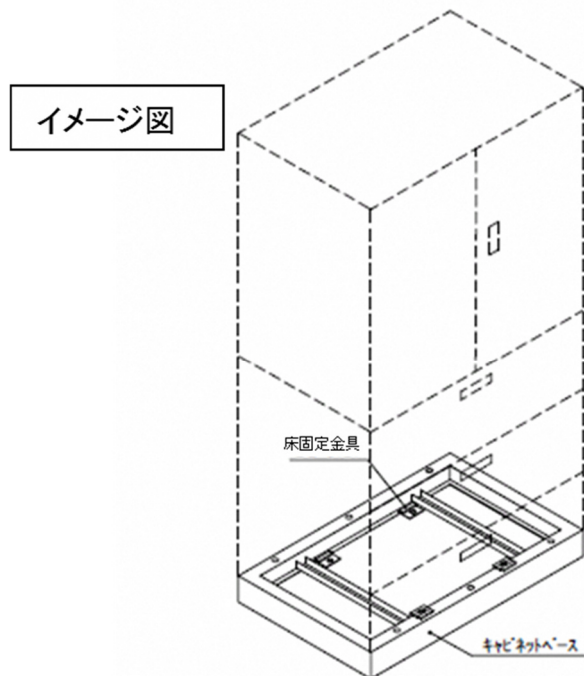



D 上部転倒防止バー

施工方法


- 1) 収納庫（棚）の上部にバーの穴に合わせ 4 ヶ所 6.5 の穴を開ける。
- 2) 内側にワッシャーを掛けトラスビス・フランジ付ナットで固定する。
- 3) 脚立上で長尺のバー取付のため取り回しには 十分注意する。

注意事項

標準取付個数は 1 台につき 1 ヶ所固定。複数連（横連結）の場合、4 連までは 2 ヶ所固定とする。
ベースに固定用の穴がある場合は、その穴を使用する。（床固定金具は使用しない）

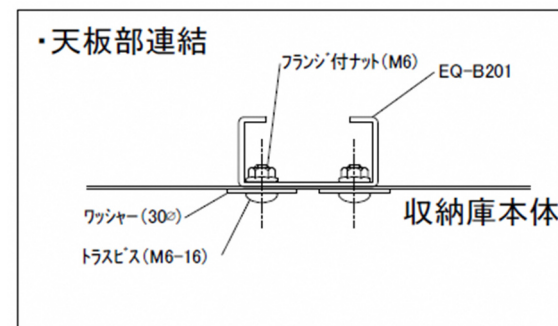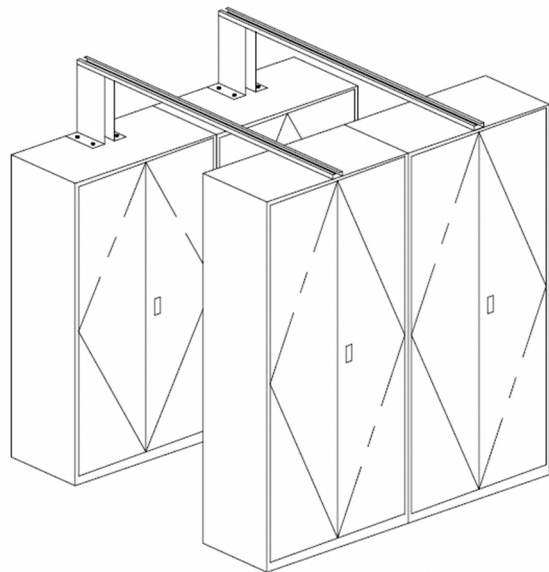


5F 建設部

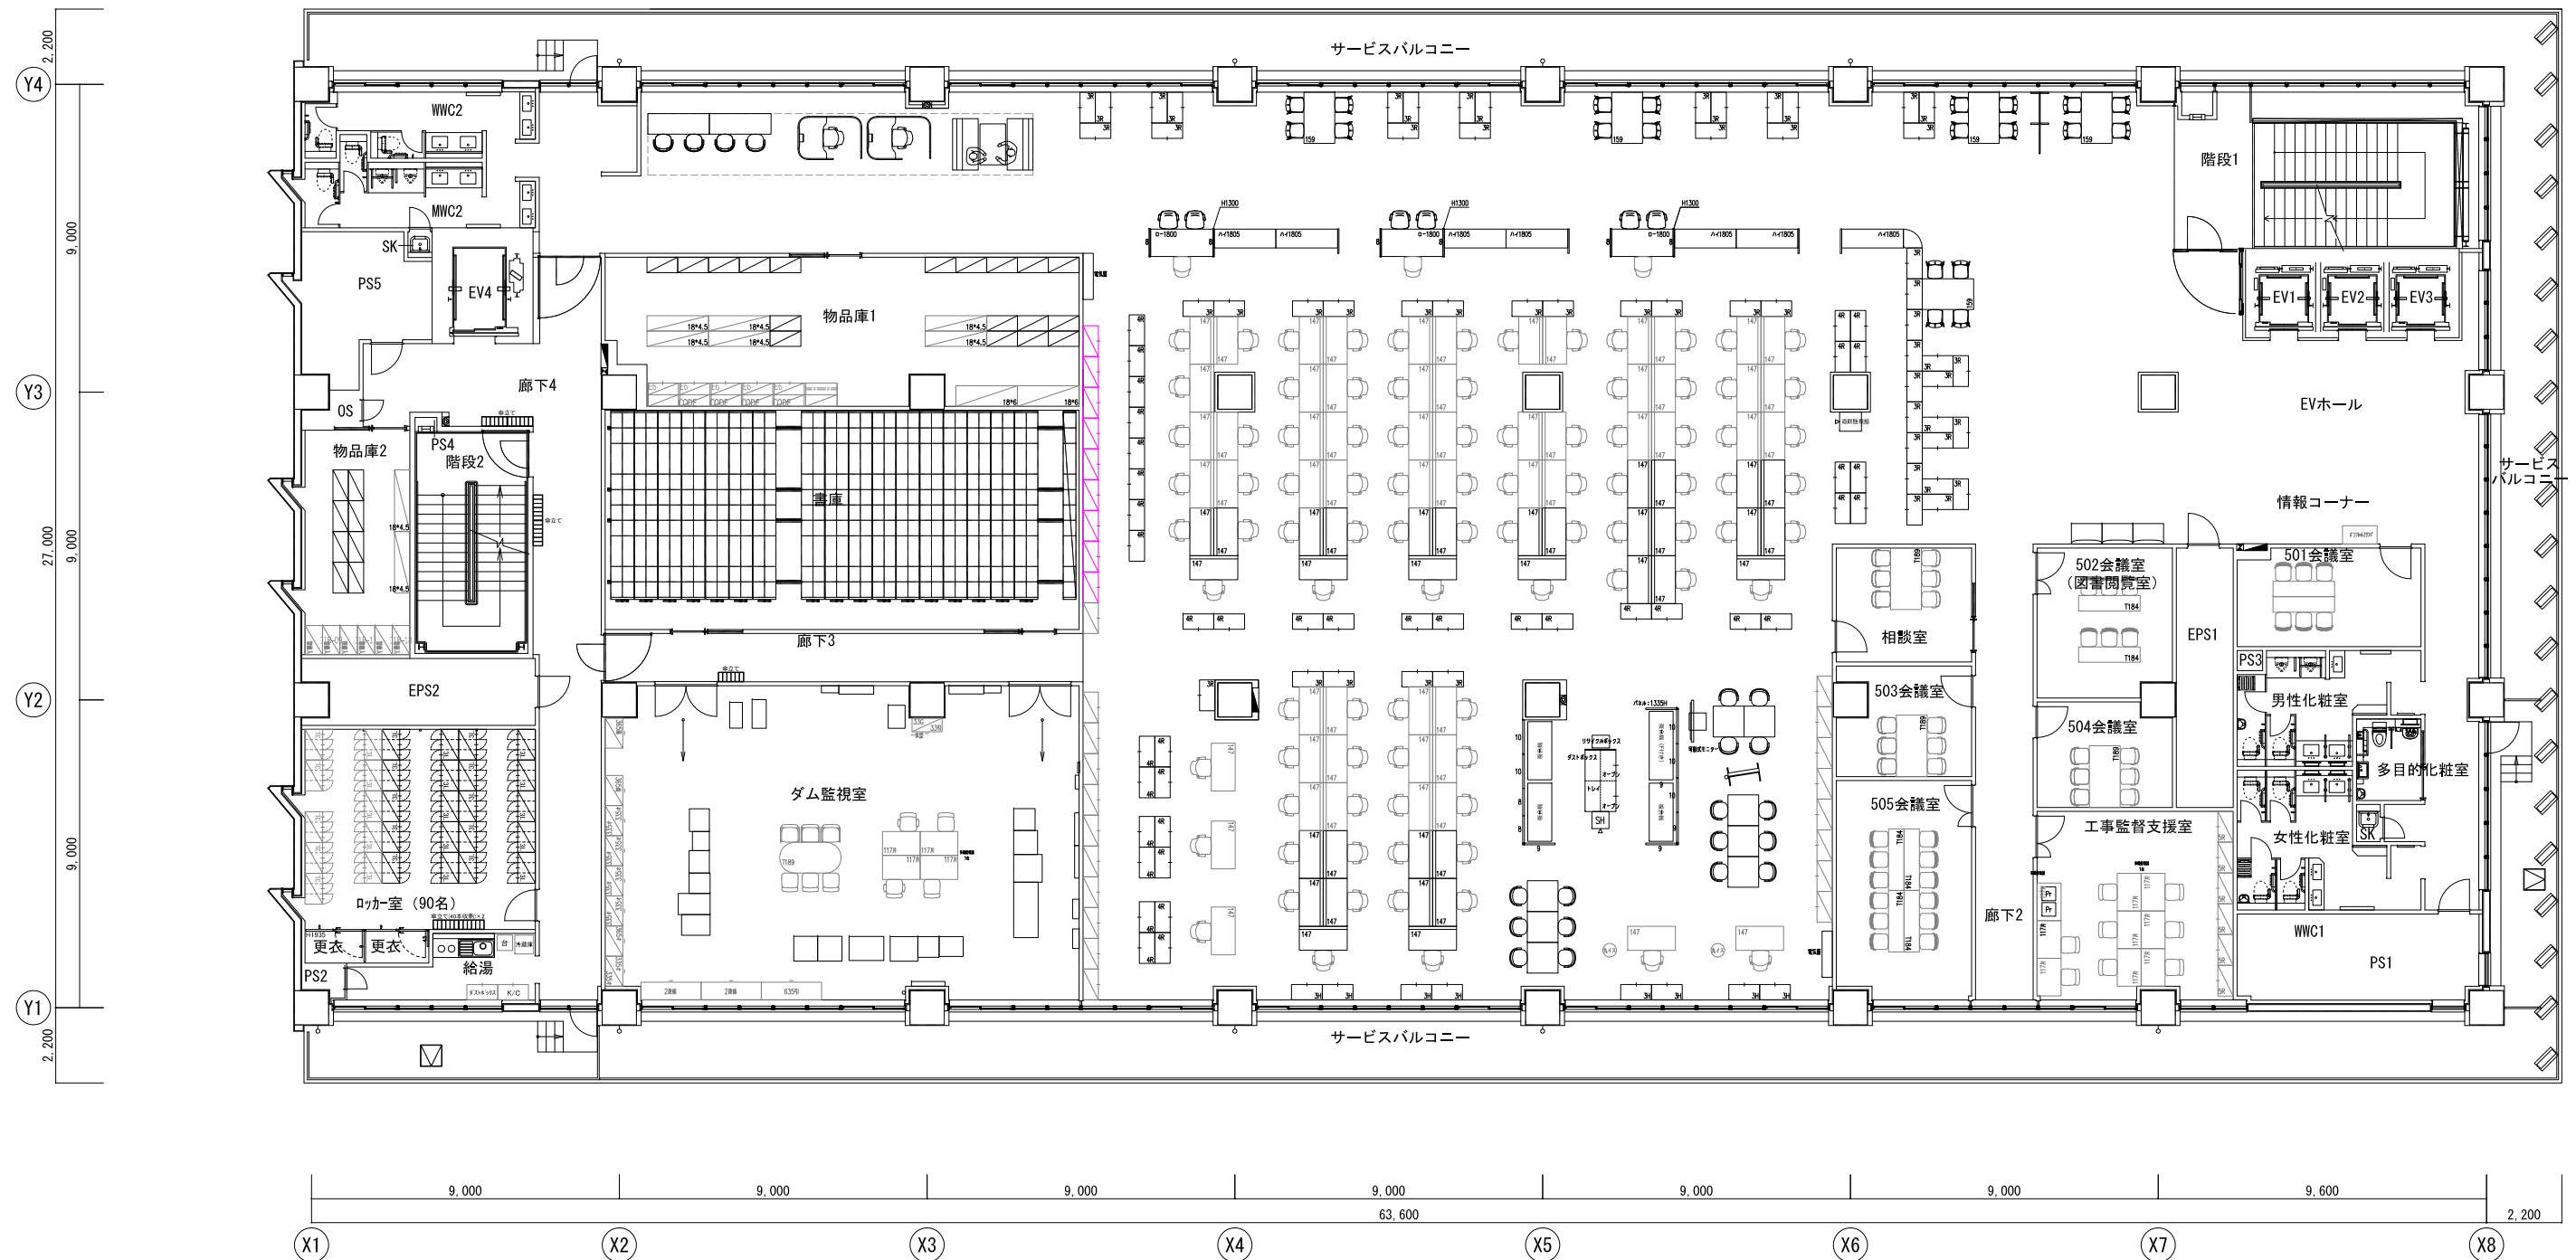

履歴

6F 農林水産部

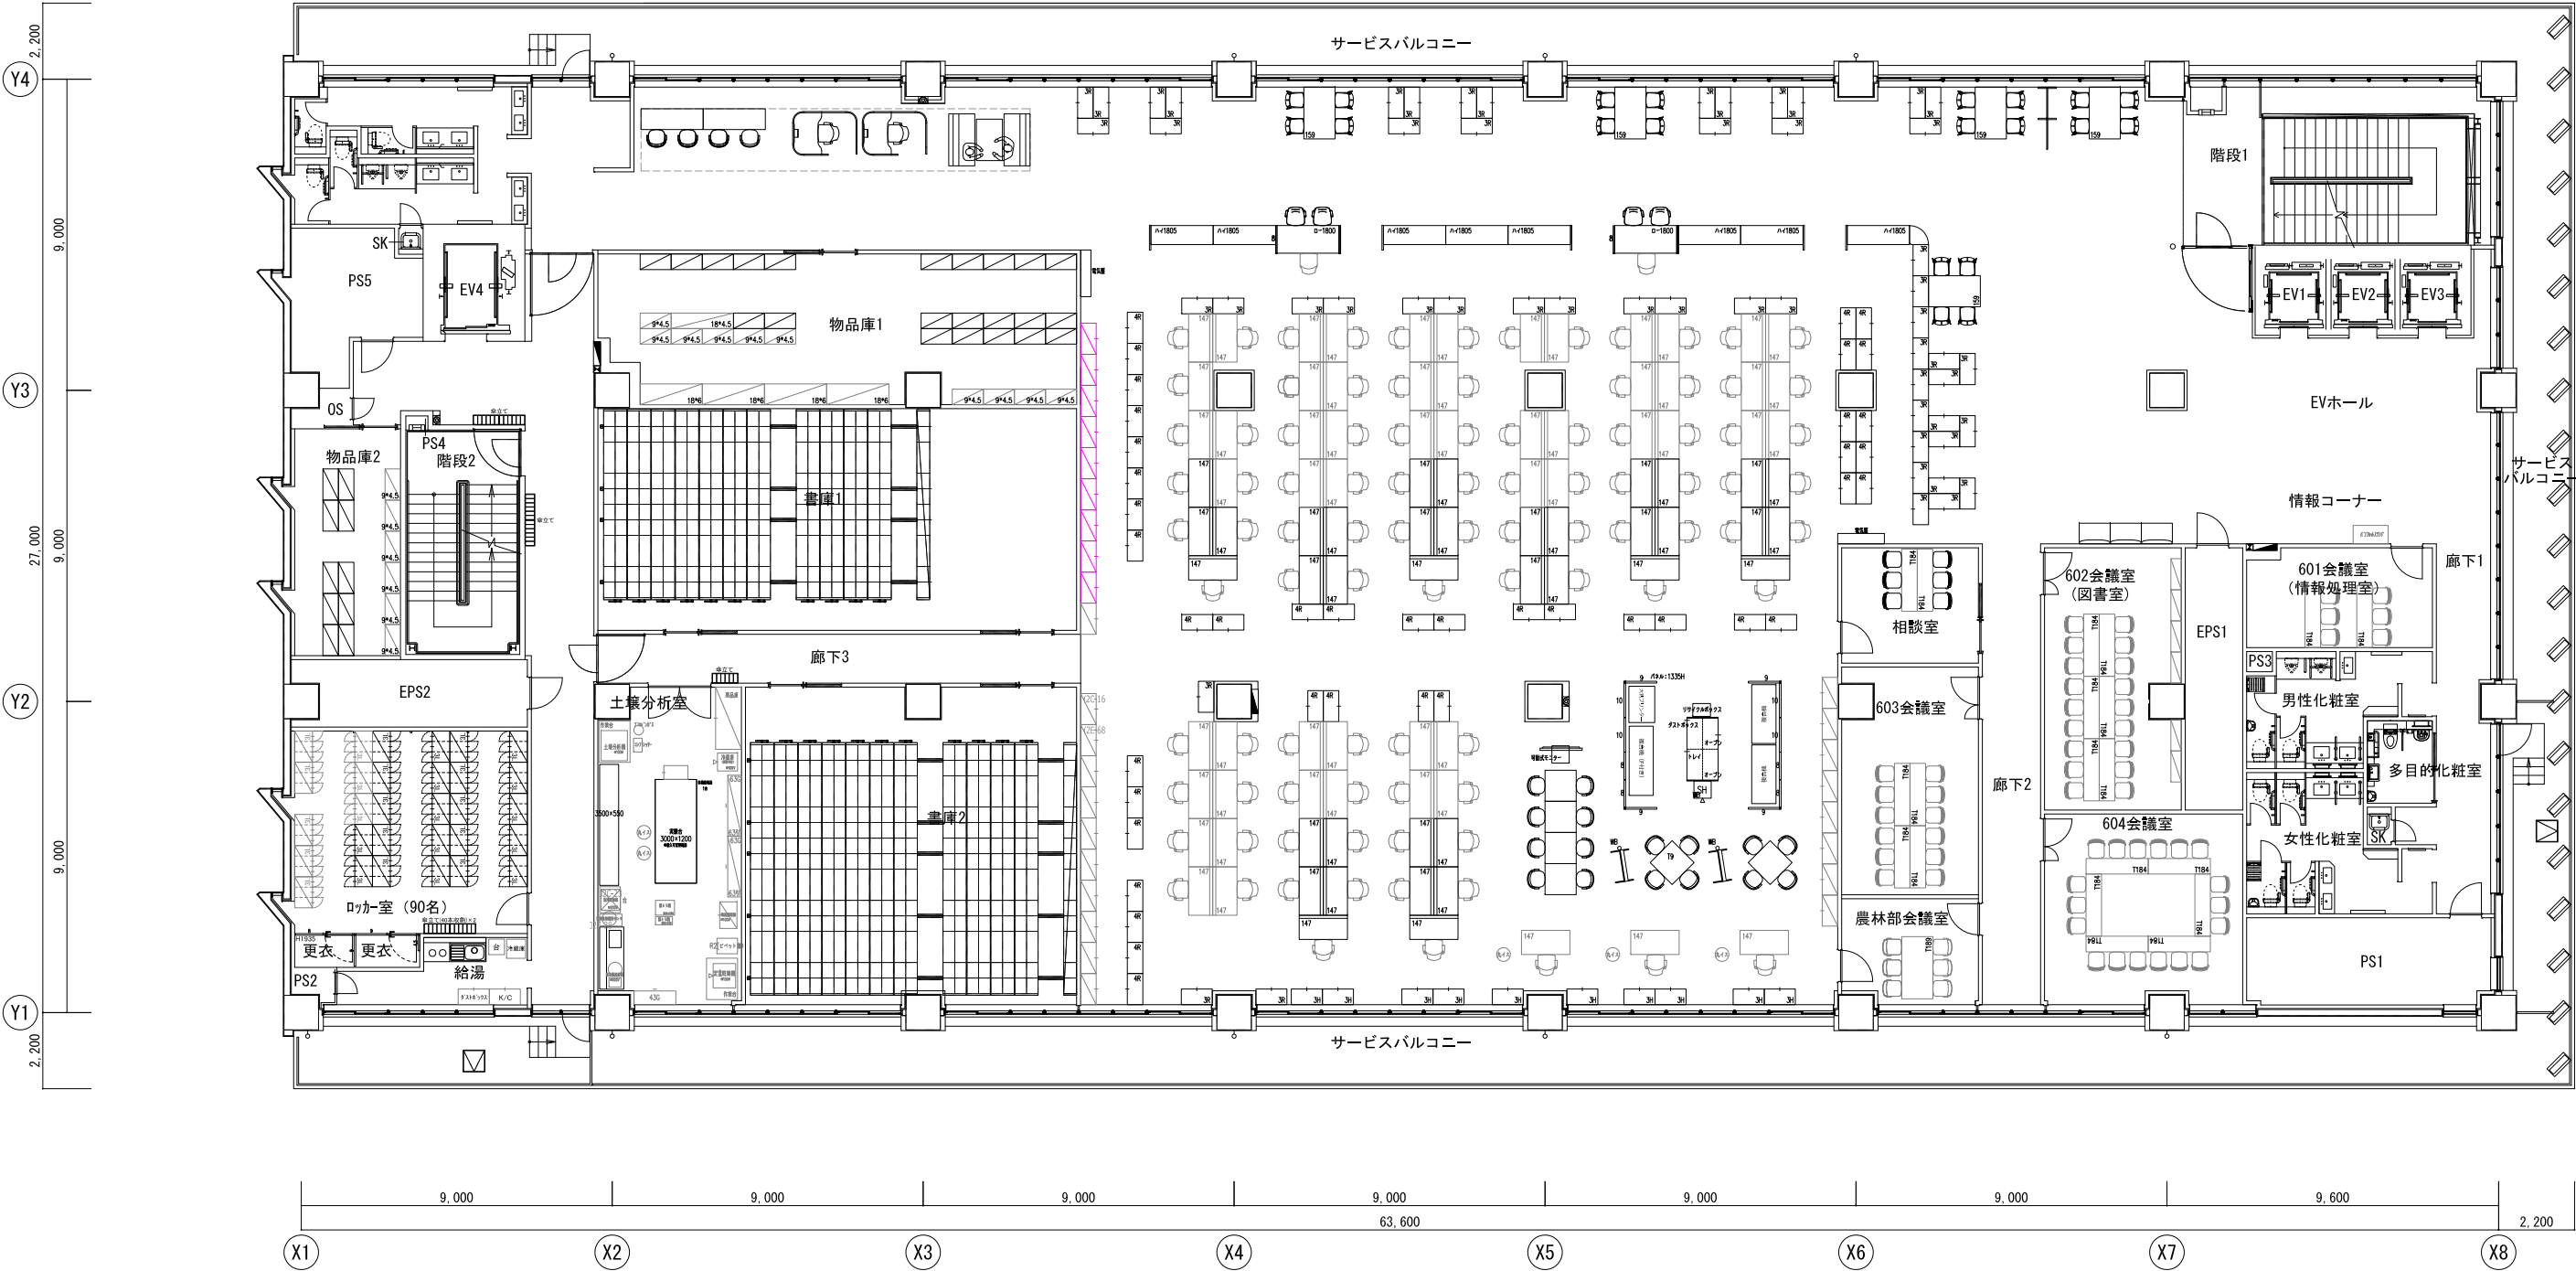

履歴

図面名称

建物名称

物件番号

日付

縮尺

A3

A1

責任者

奥園

担当

北田

プロジェクト名称

長崎県 県南振興局 庁舎建設PJ

建物名称

県南振興局 新庁舎

図面名称

6階 執務空間 レイアウト検討案

物件番号

00000000

日付

2025.7.23

縮尺

1/200

1/100

A3

A1

ITOKI

No. A001

7F 農林水産部

