


2F 税務部

【別紙 レイアウト図】

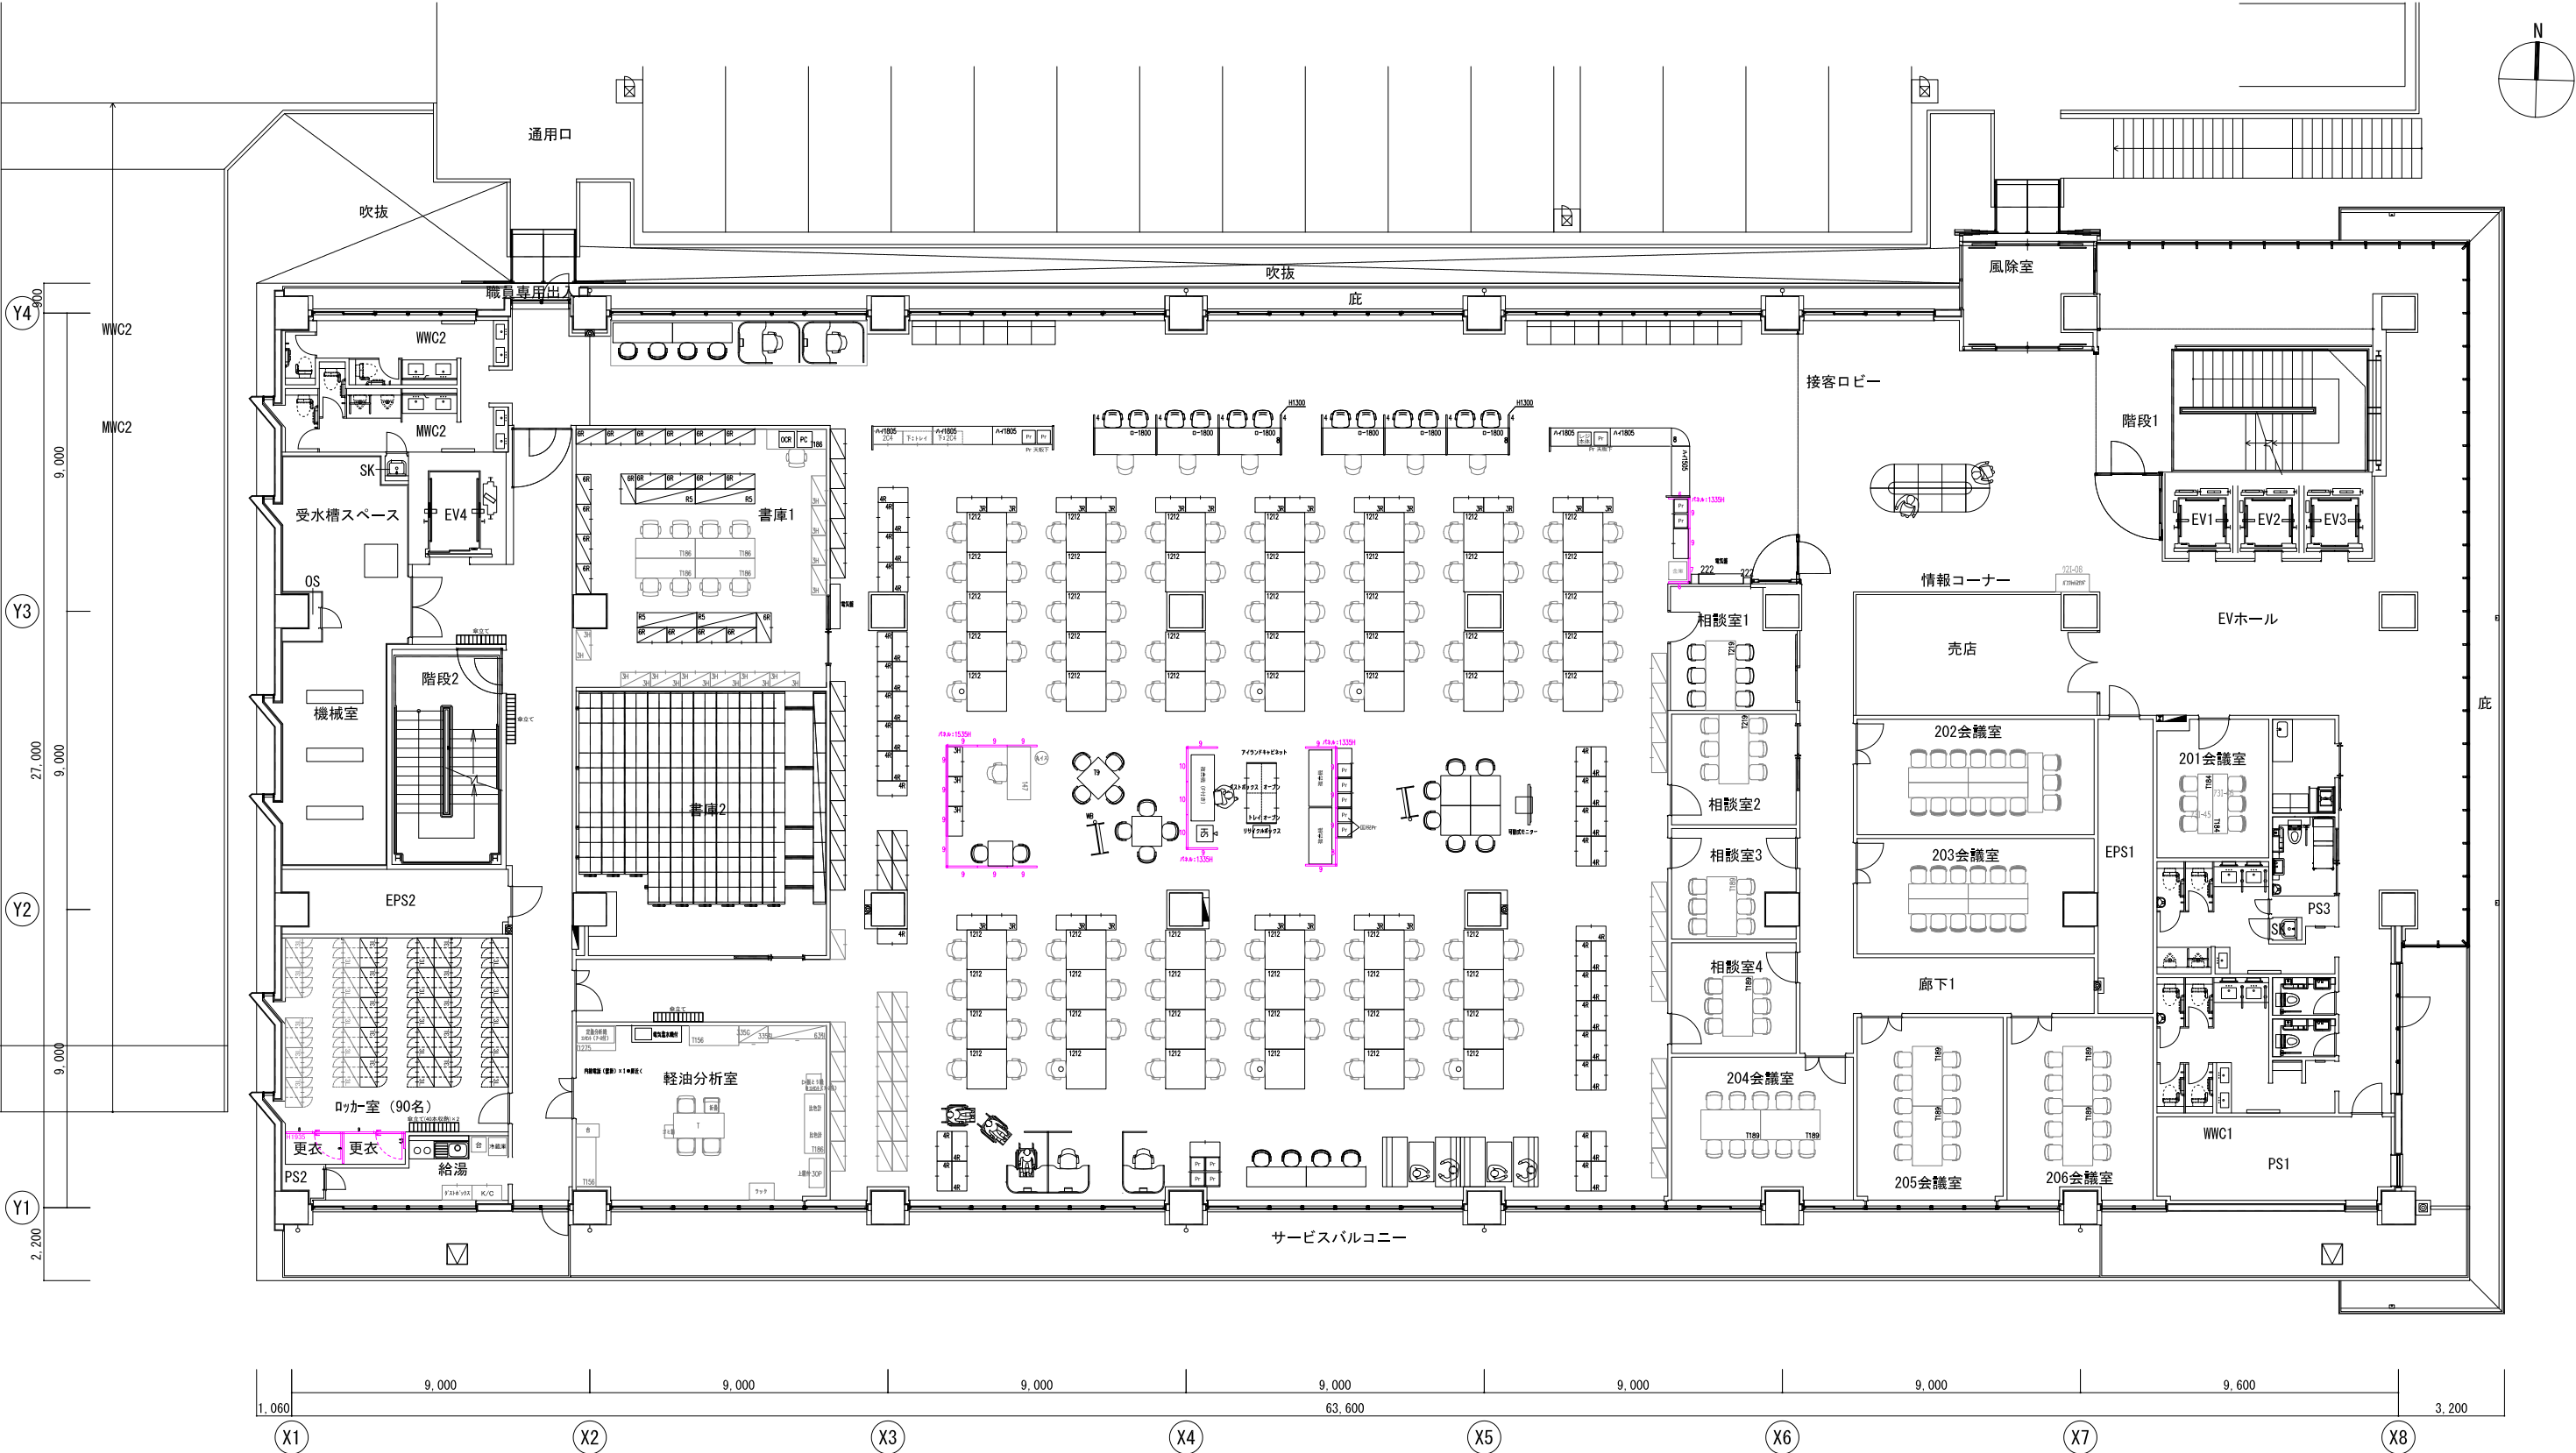

履歴					責任者	奥園	プロジェクト名称	長崎県 県南振興局 庁舎建設PJ	図面名称	2階 執務空間 レイアウト検討案	ITOKI No. A001
					担当者	北田	建物名称	県南振興局 新庁舎	物件番号	00000000	
							日付	2025.7.23	縮尺	1/200 A3 1/100 A1	

3F 管理部



履歴

責任者

奥園

担当者

北田

プロジェクト名称
長崎県 県南振興局 庁舎建設PJ

建物名称
県南振興局 新庁舎

図面名称

3階 執務空間 レイアウト検討案

物件番号

00000000

日付

2025.7.23

縮尺

1/200

A3


1/100

A1

ITOKI


No. A001

4F 建設部

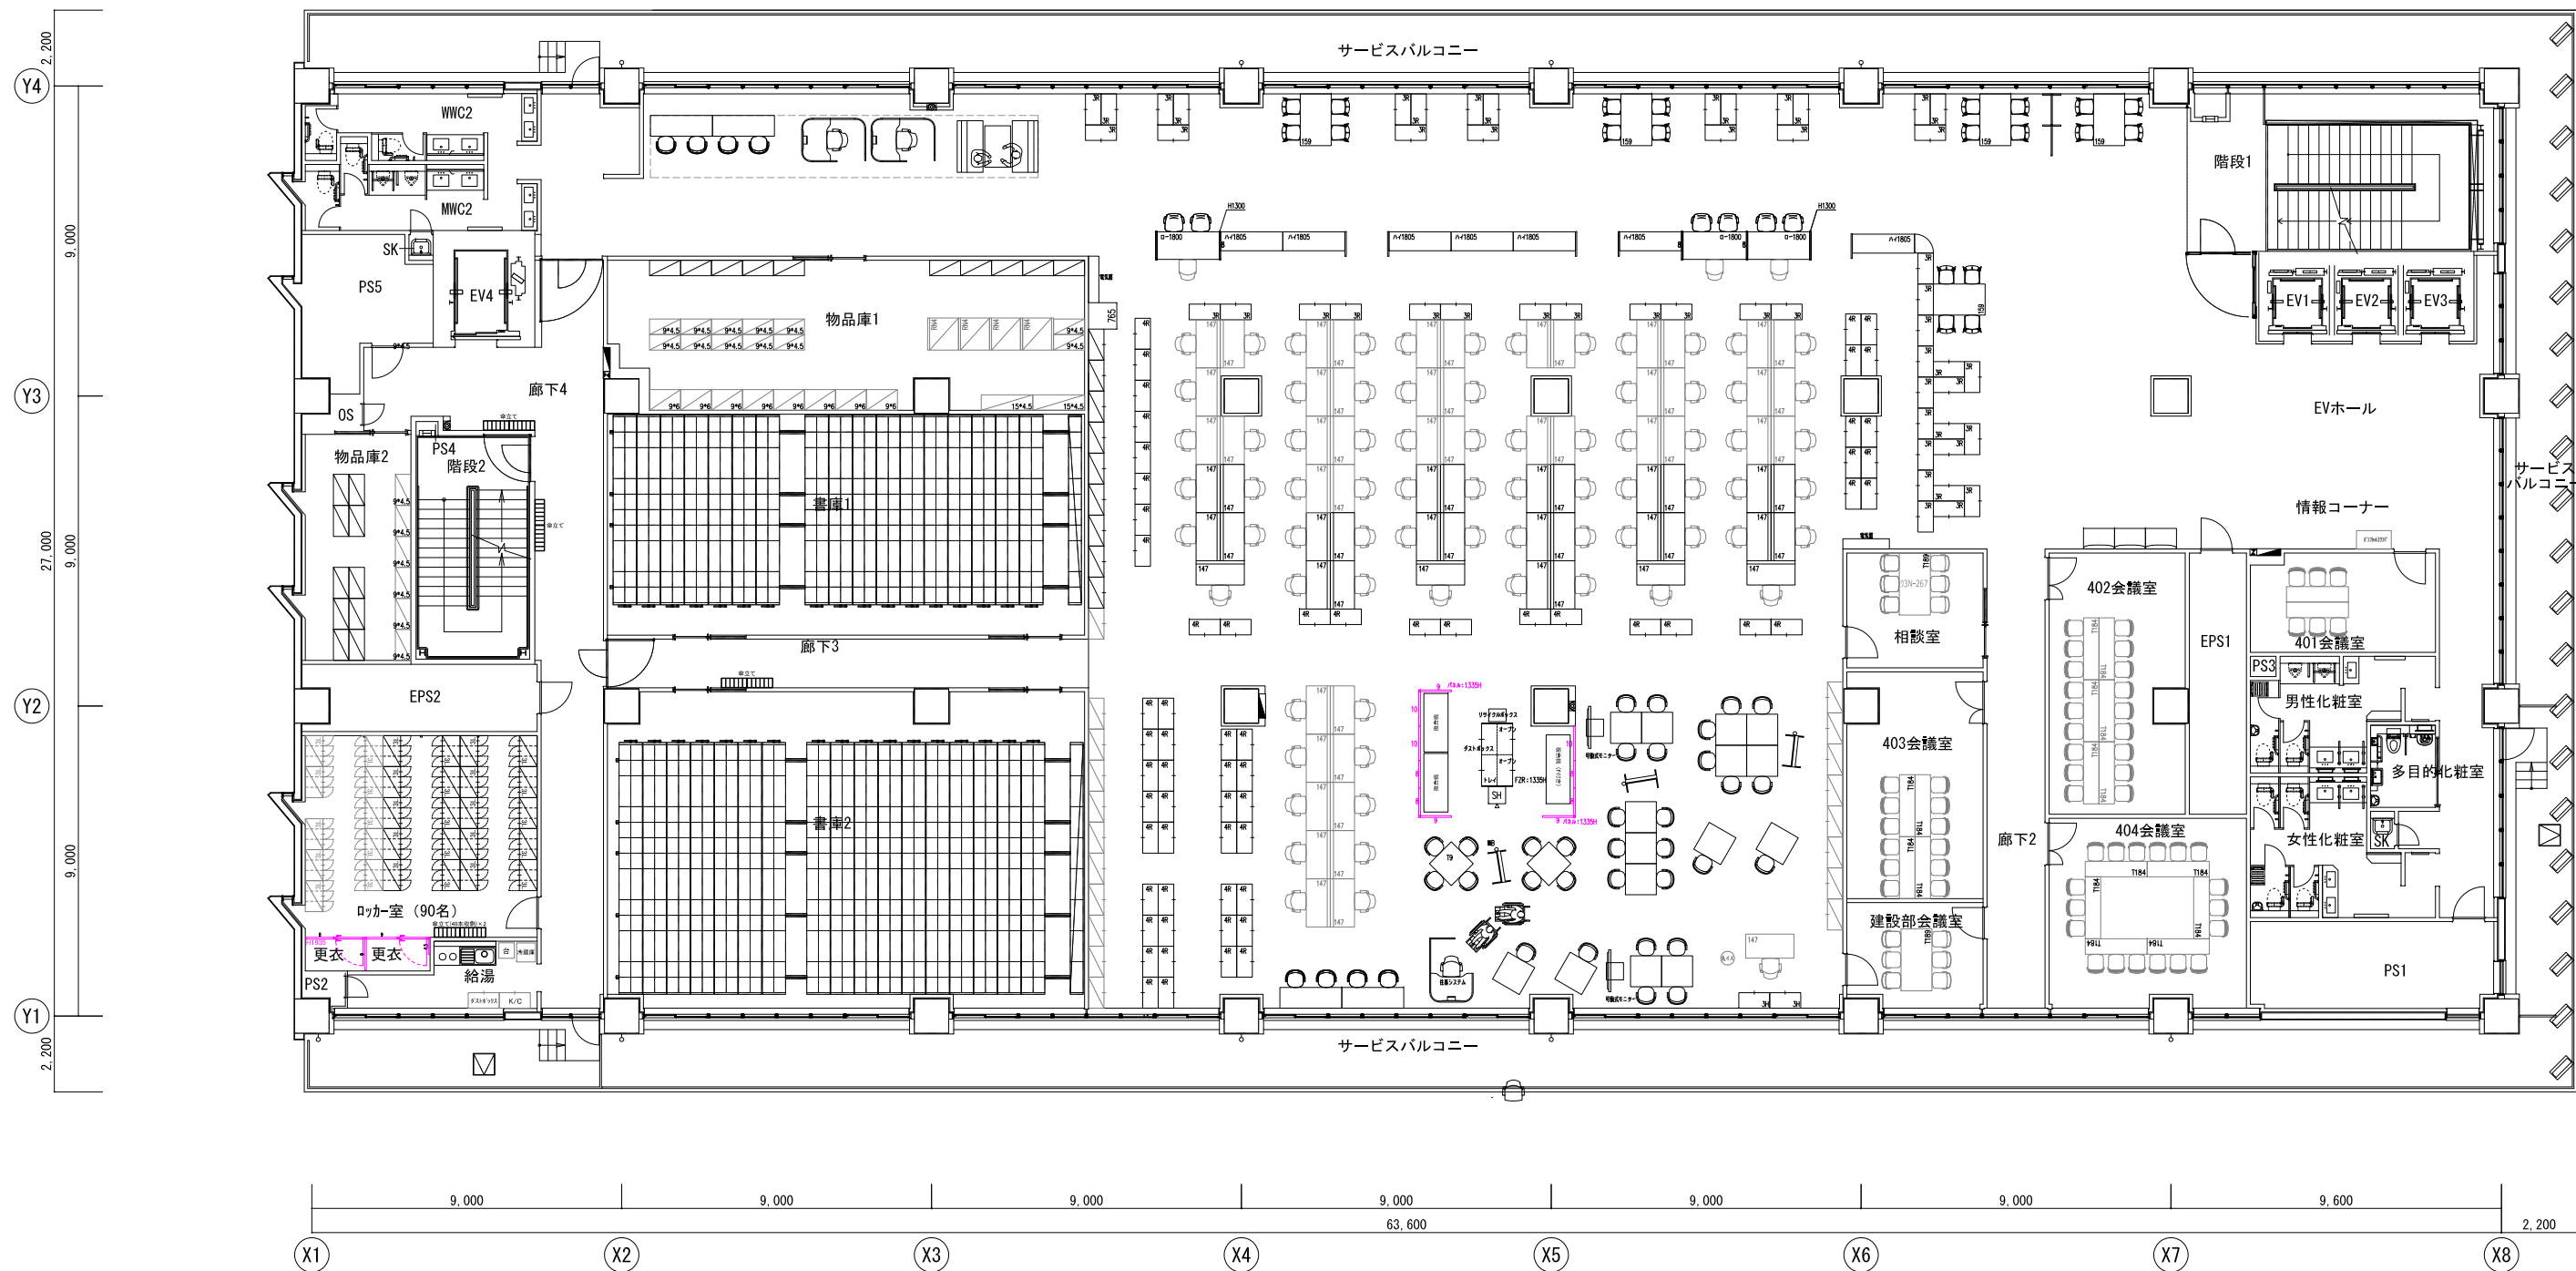


履歴					責任者	奥園	プロジェクト名称	長崎県 県南振興局 庁舎建設PJ	図面名称	4階 執務空間 レイアウト検討案	ITOKI No. A001
					担当者	北田	建物名称	県南振興局 新庁舎	物件番号	00000000	
							日付	2025.7.23	縮尺	1/200 A3 1/100 A1	

5F 建設部

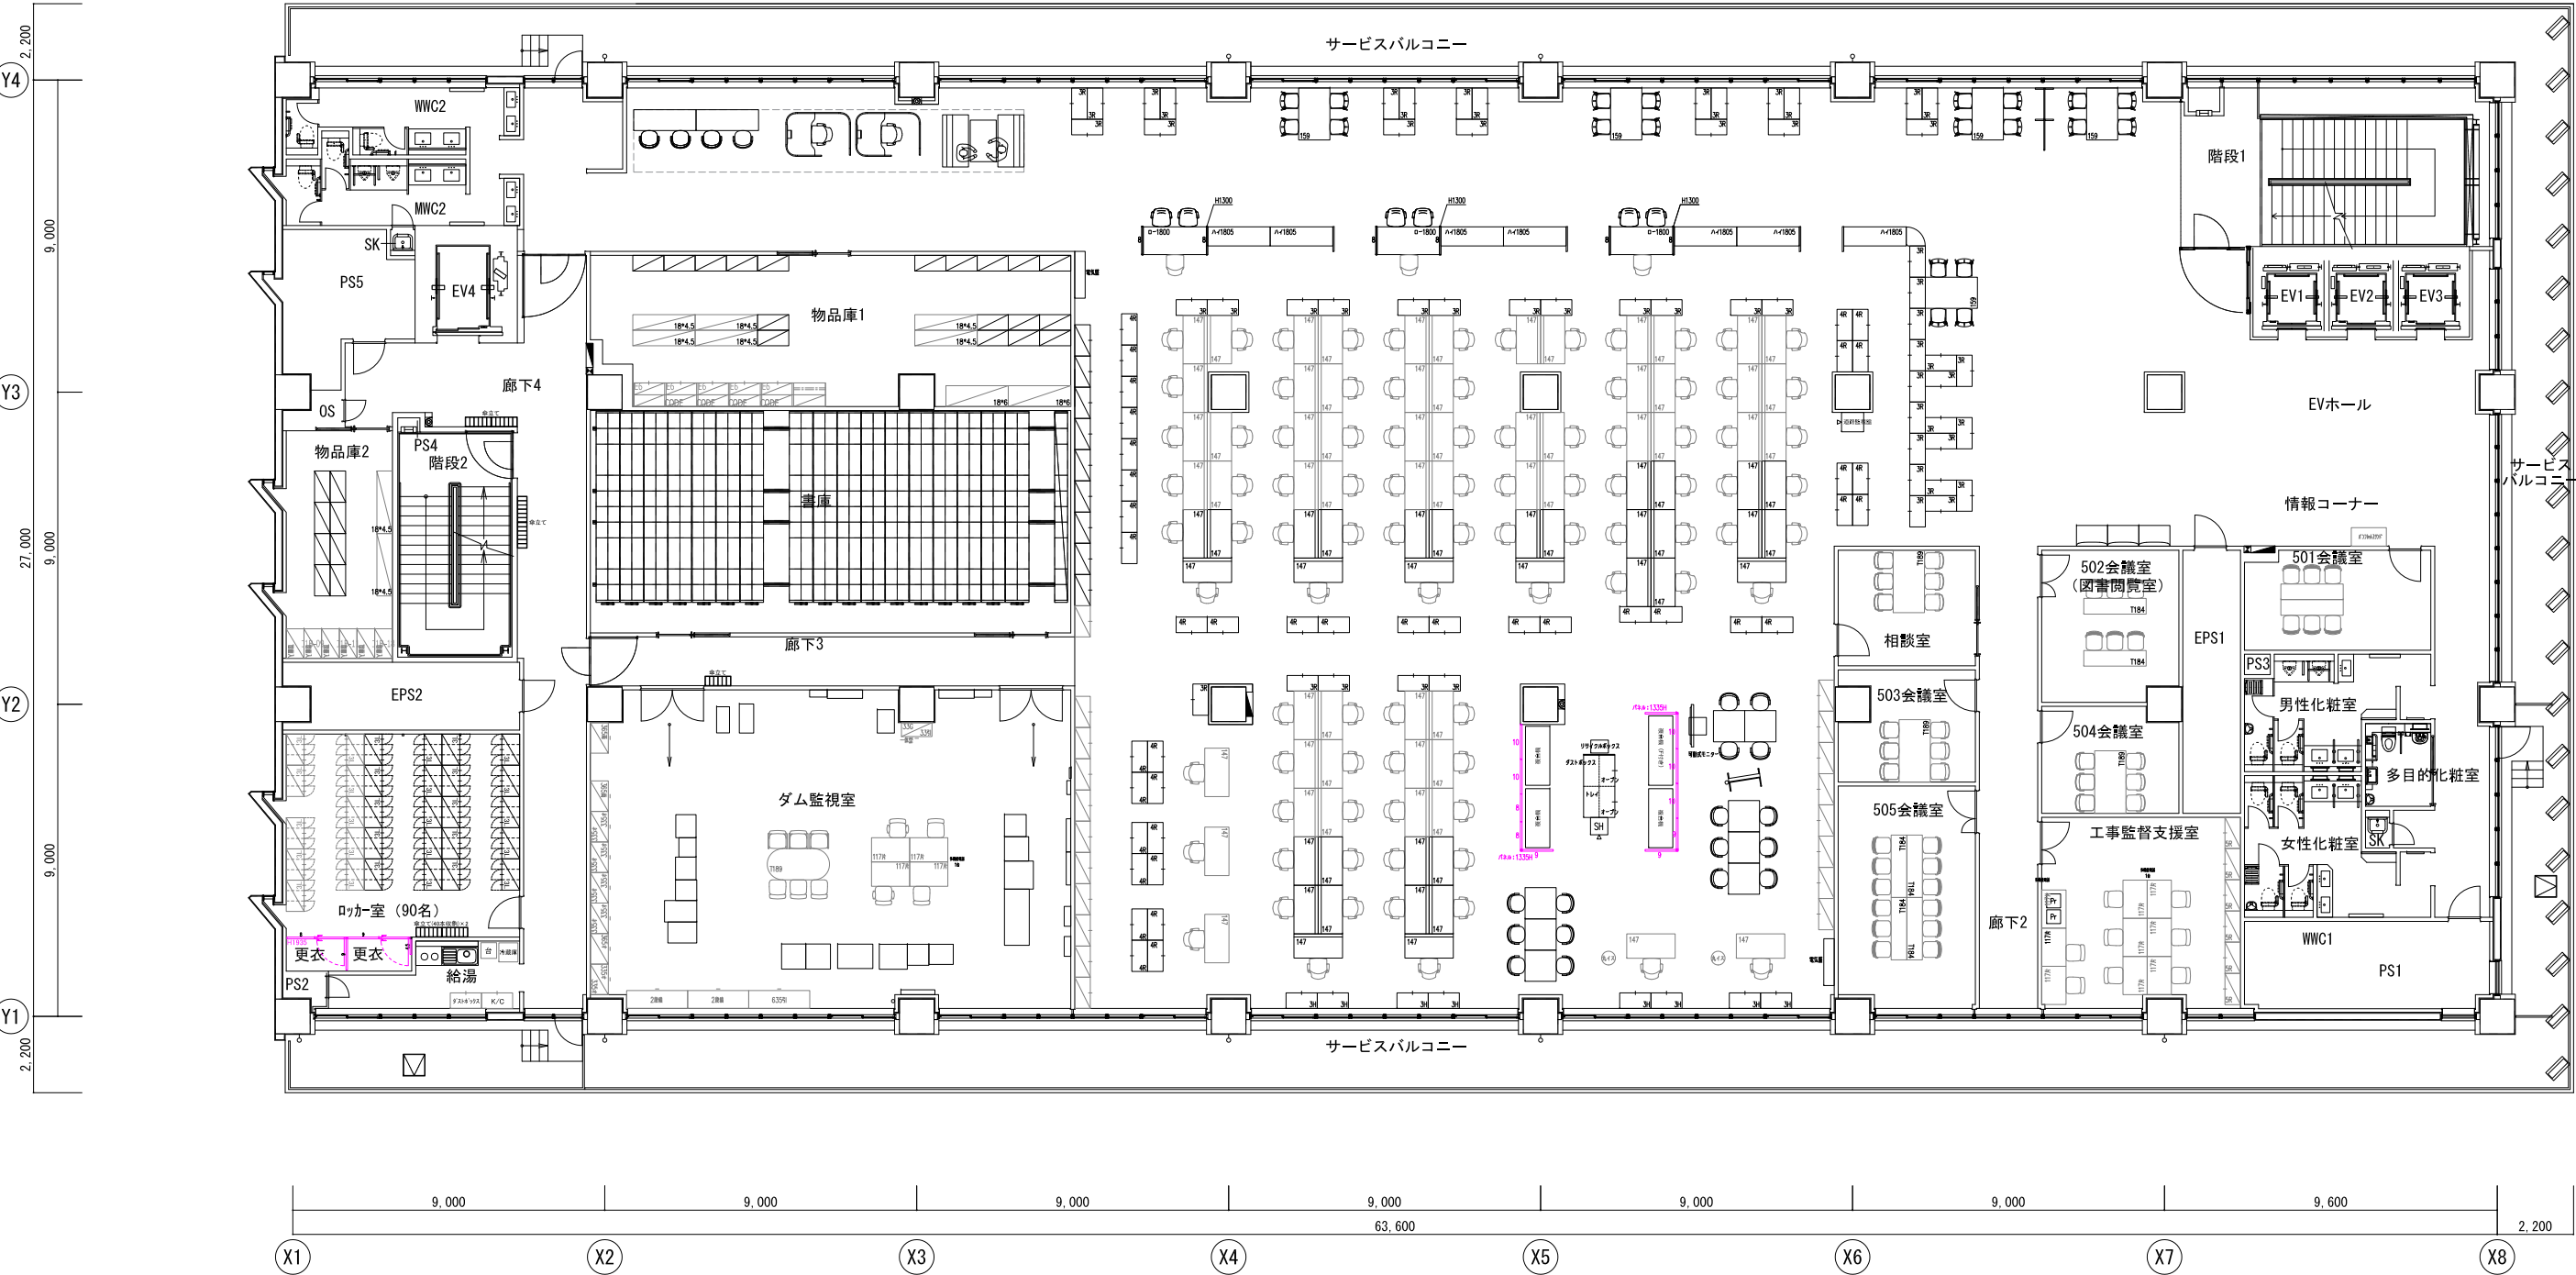

履歴					責任者	奥園	プロジェクト名称	長崎県 県南振興局 庁舎建設PJ	図面名称	5階 執務空間 レイアウト検討案
					担当者	北田	建物名称	県南振興局 新庁舎	物件番号	00000000
									日付	2025.7.23
									縮尺	1/200 A3 1/100 A1
					ITOKI					
					No. A001					

6F 農林水産部

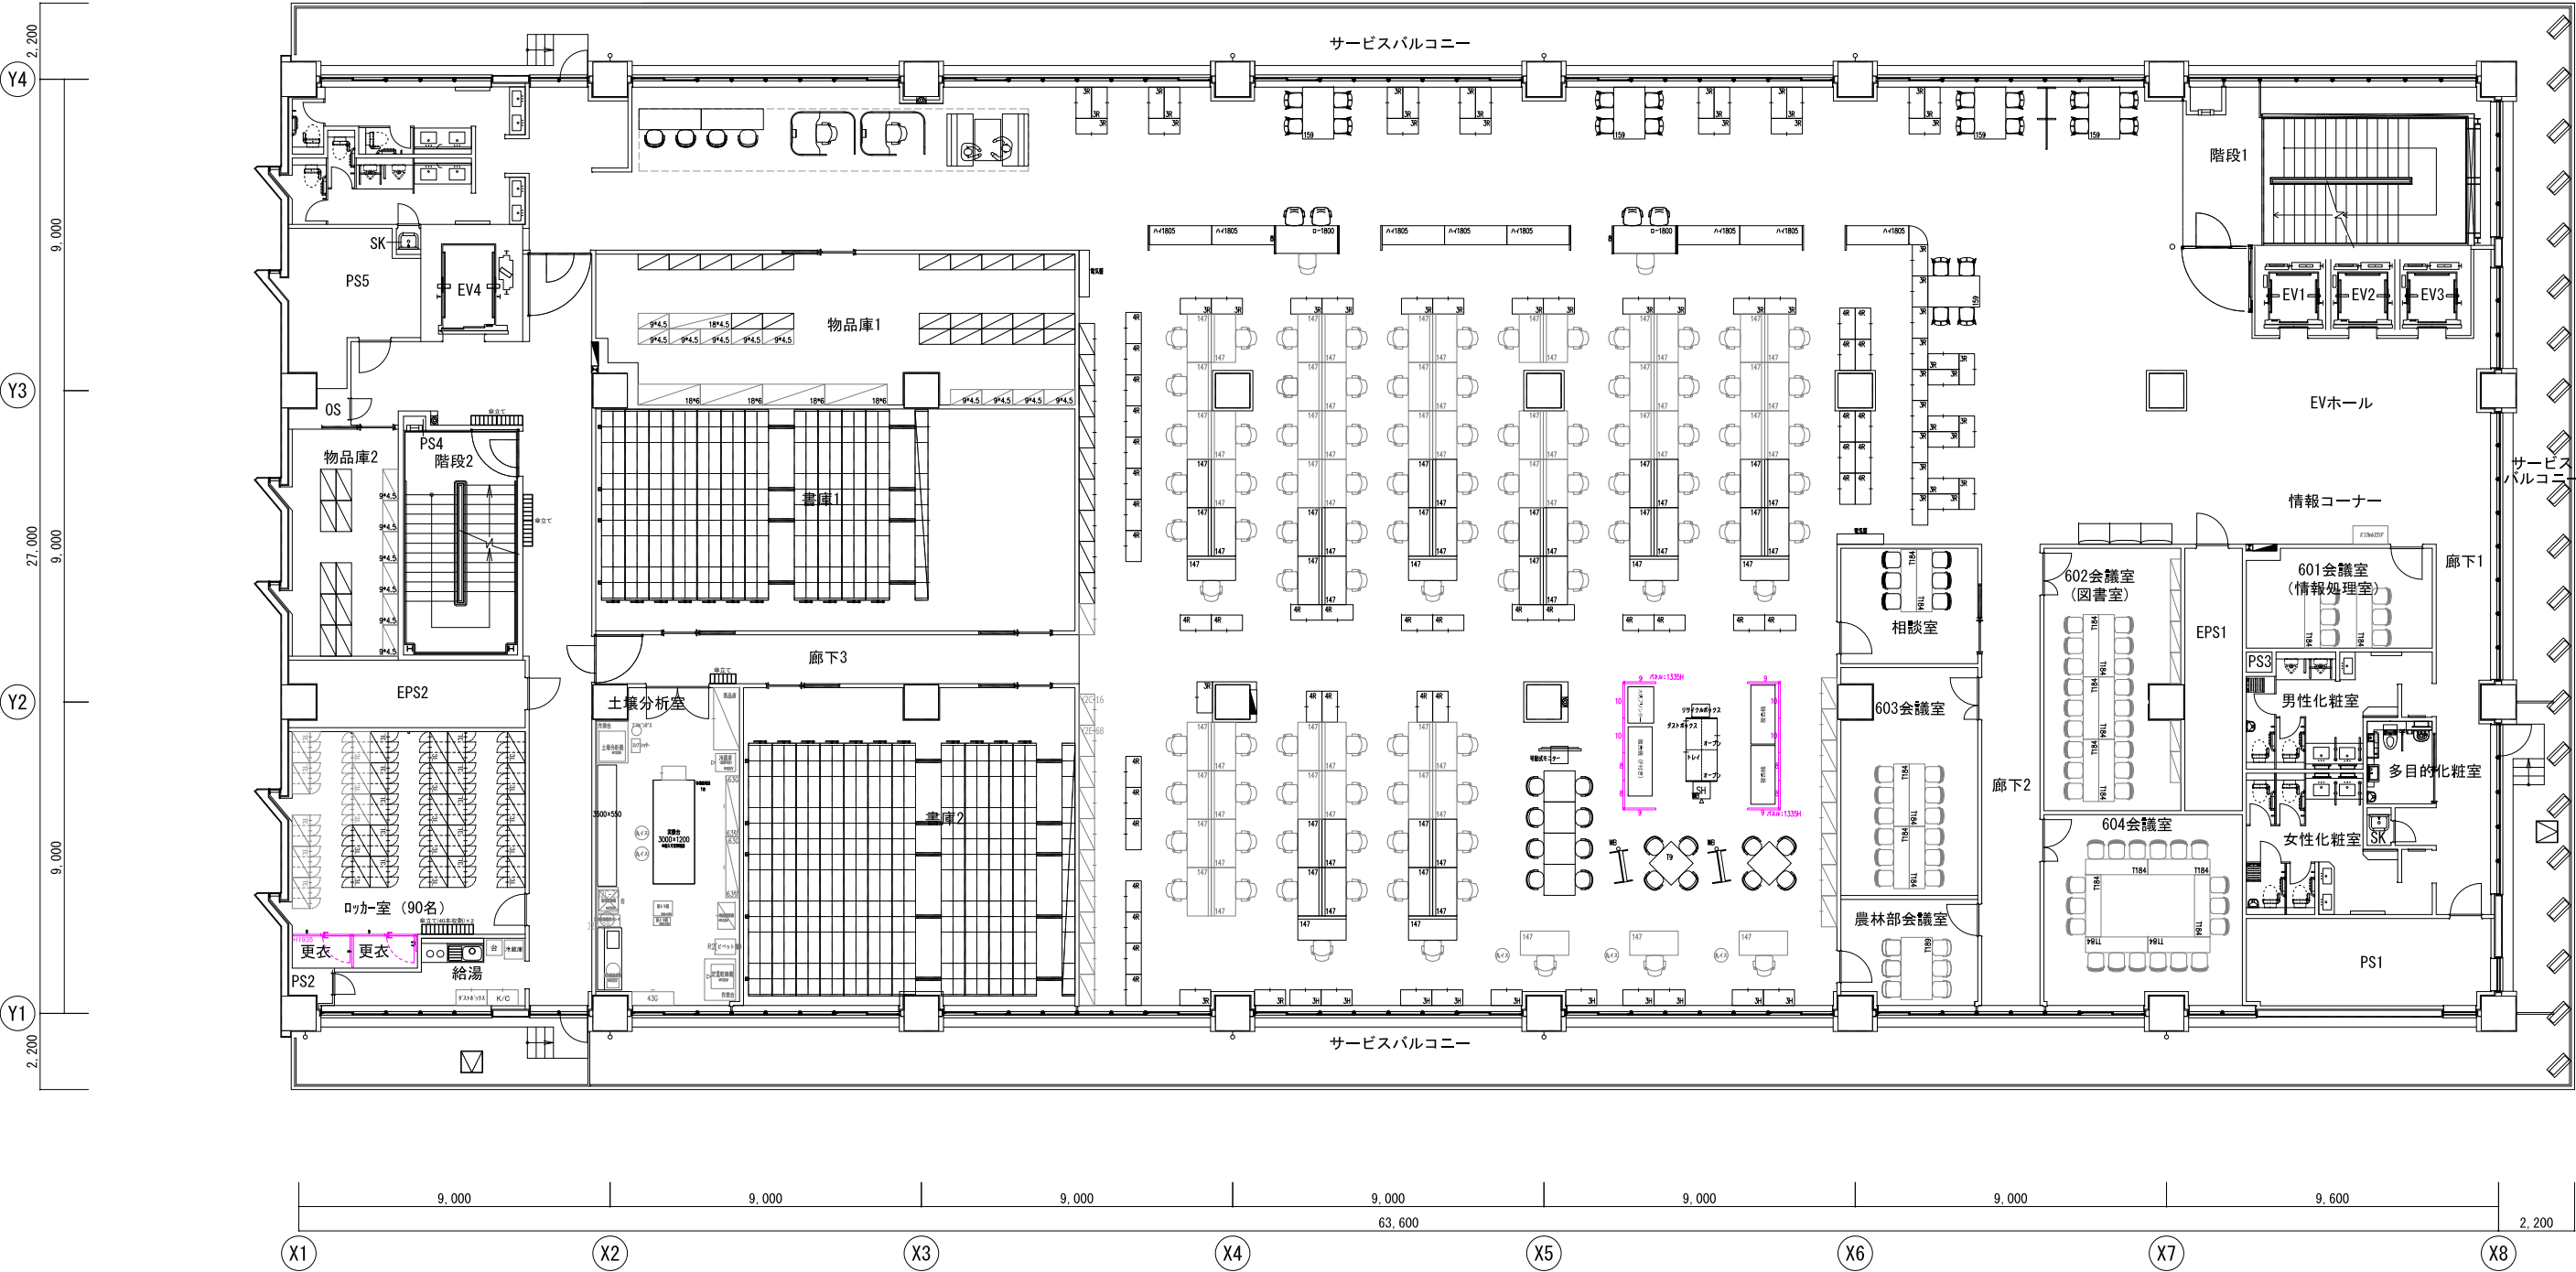

履歴

責任者

奥園

担当者

北田

プロジェクト名称

長崎県 県南振興局 庁舎建設PJ

建物名称

県南振興局 新庁舎

図面名称

6階 執務空間 レイアウト検討案

物件番号

00000000

日付

2025.7.23

縮尺


1/200 A3

1/100 A1

ITOKI



No. A001

7F 農林水産部


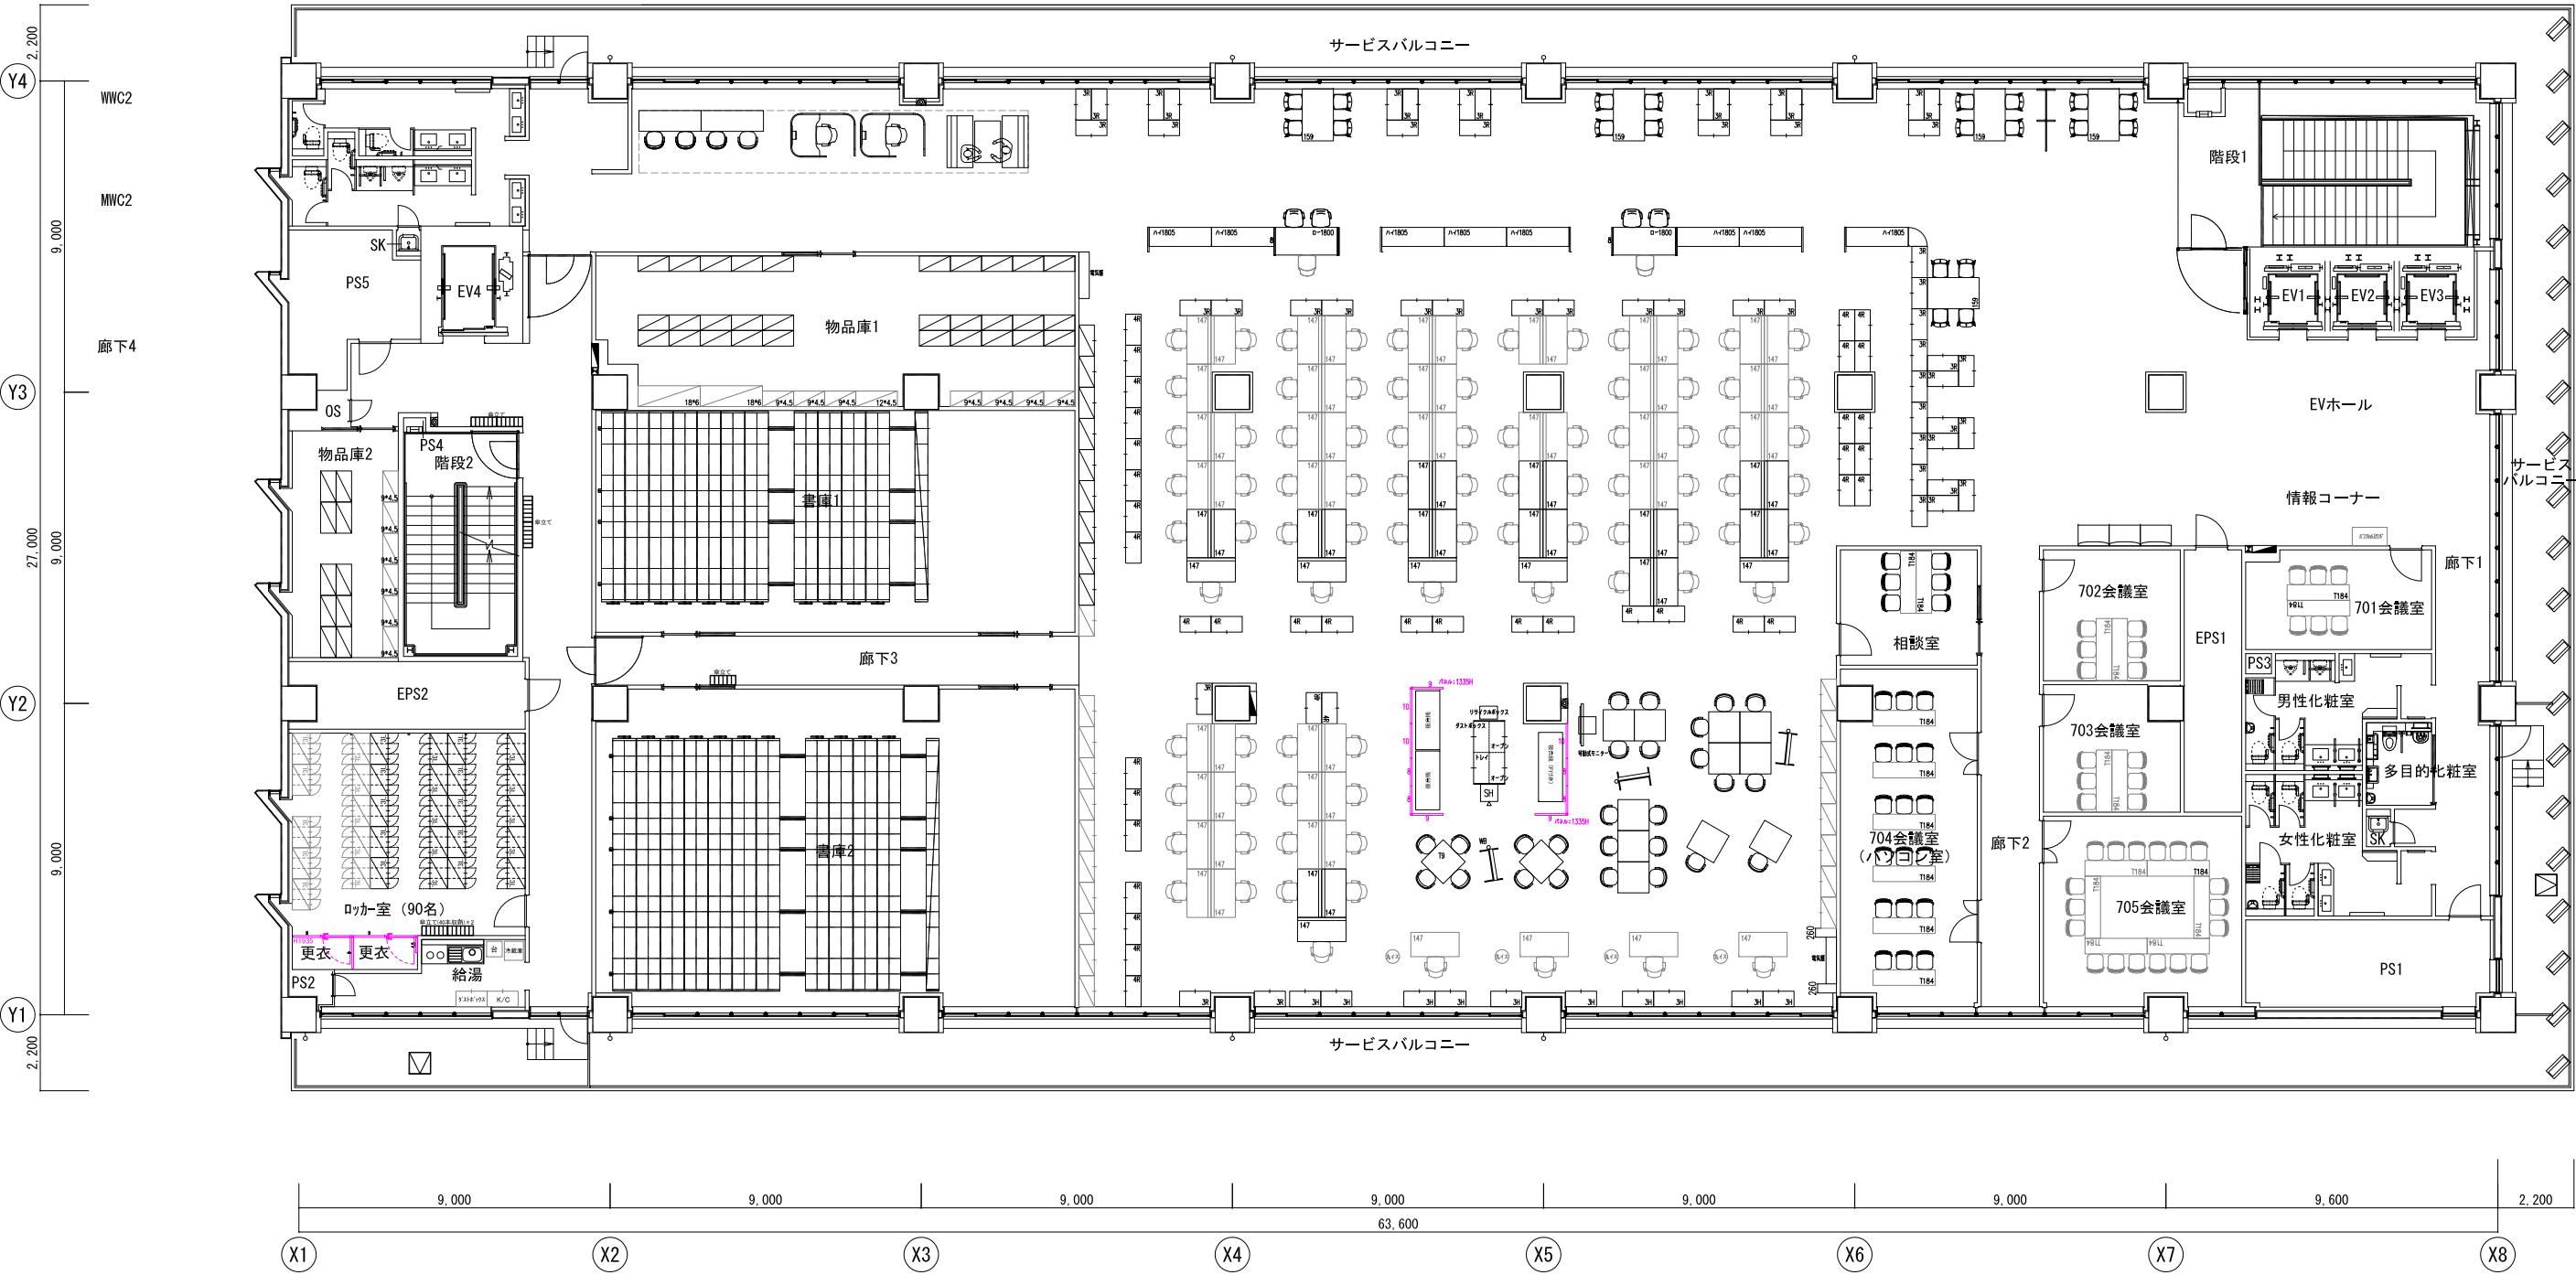


履歴					責任者	奥園	プロジェクト名称	長崎県 県南振興局 庁舎建設PJ	図面名称	7階 執務空間 レイアウト検討案	ITOKI No. A001
					担当者	北田	建物名称	県南振興局 新庁舎	物件番号	00000000	
							日付	2025.3.12	縮尺	1/200 A3 1/100 A1	


2階

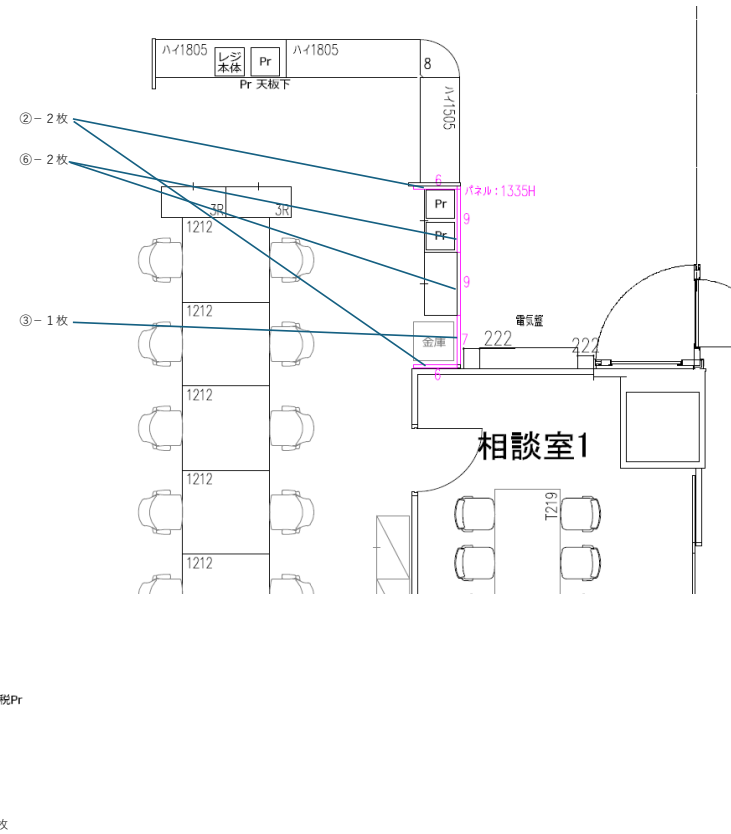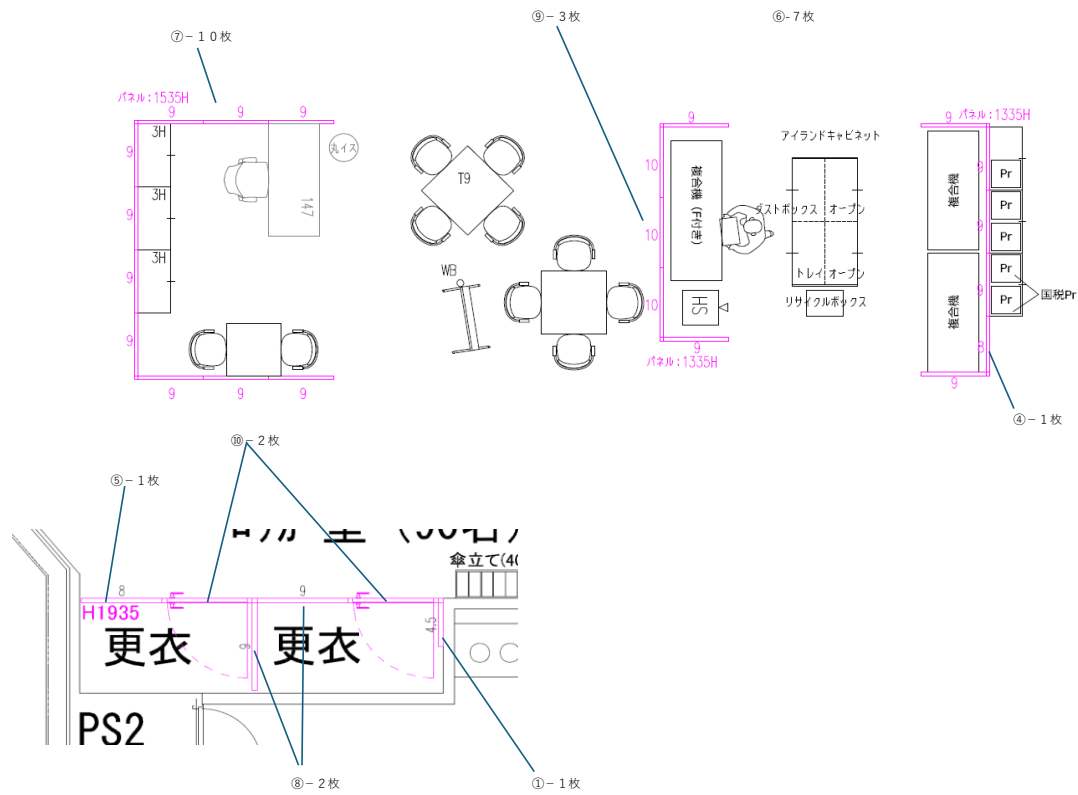



3階

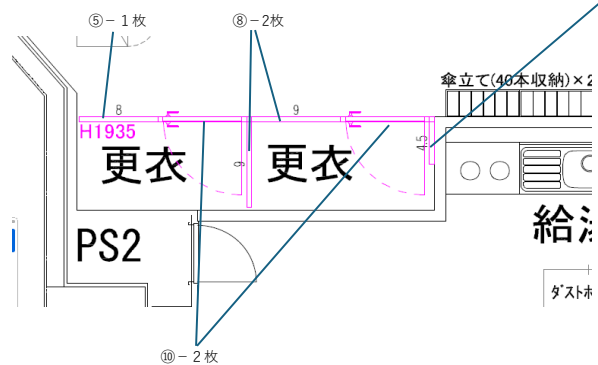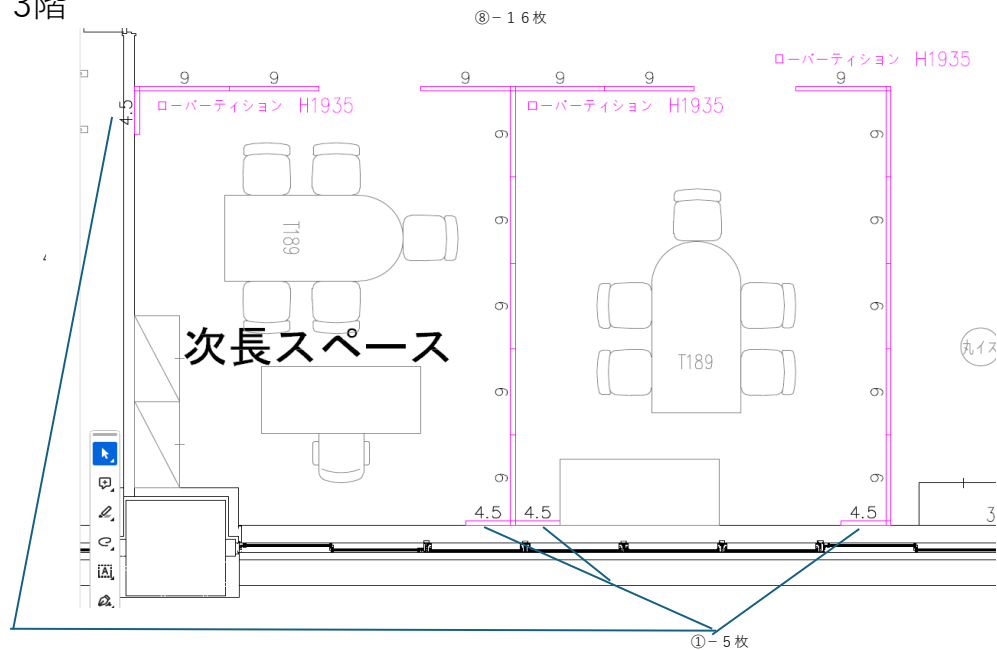

⑥-12枚


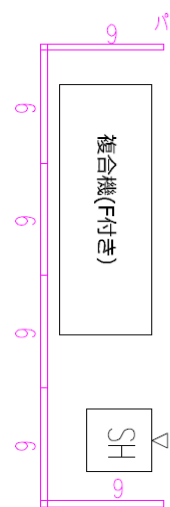


コピーコーナー

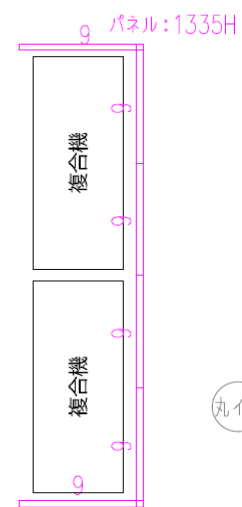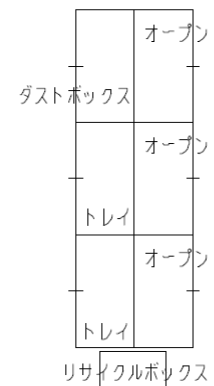

丸イス

4階

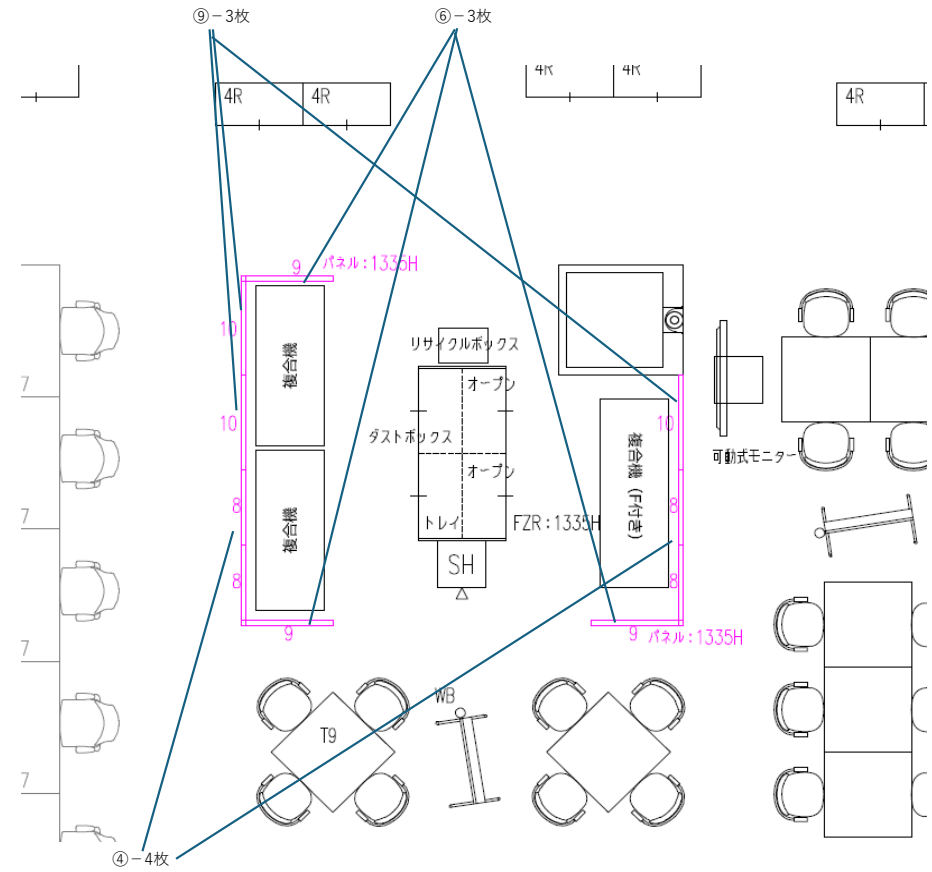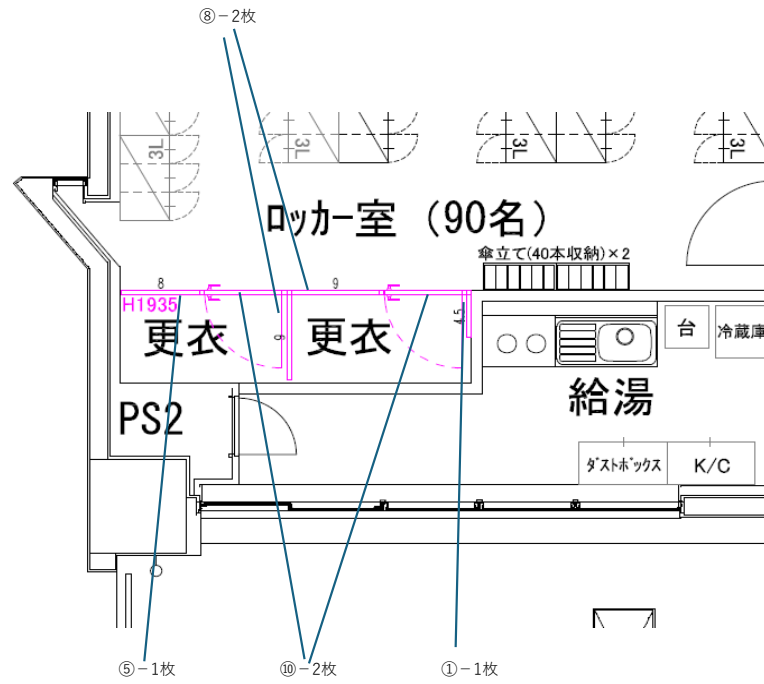

5 階

