

2F 税務部



履歴	責任者	プロジェクト名称	図面名称			ITOKI No. A001
	奥園	長崎県 県南振興局 庁舎建設PJ	2階 執務空間 レイアウト検討案			
	担当者	建物名称	物件番号	日付	縮尺	
	北田	県南振興局 新庁舎	00000000	2025.7.23	1/200 A3 1/100 A1	

3F 管理部

[illegible]


4F

建設部



履歴

5F 建設部

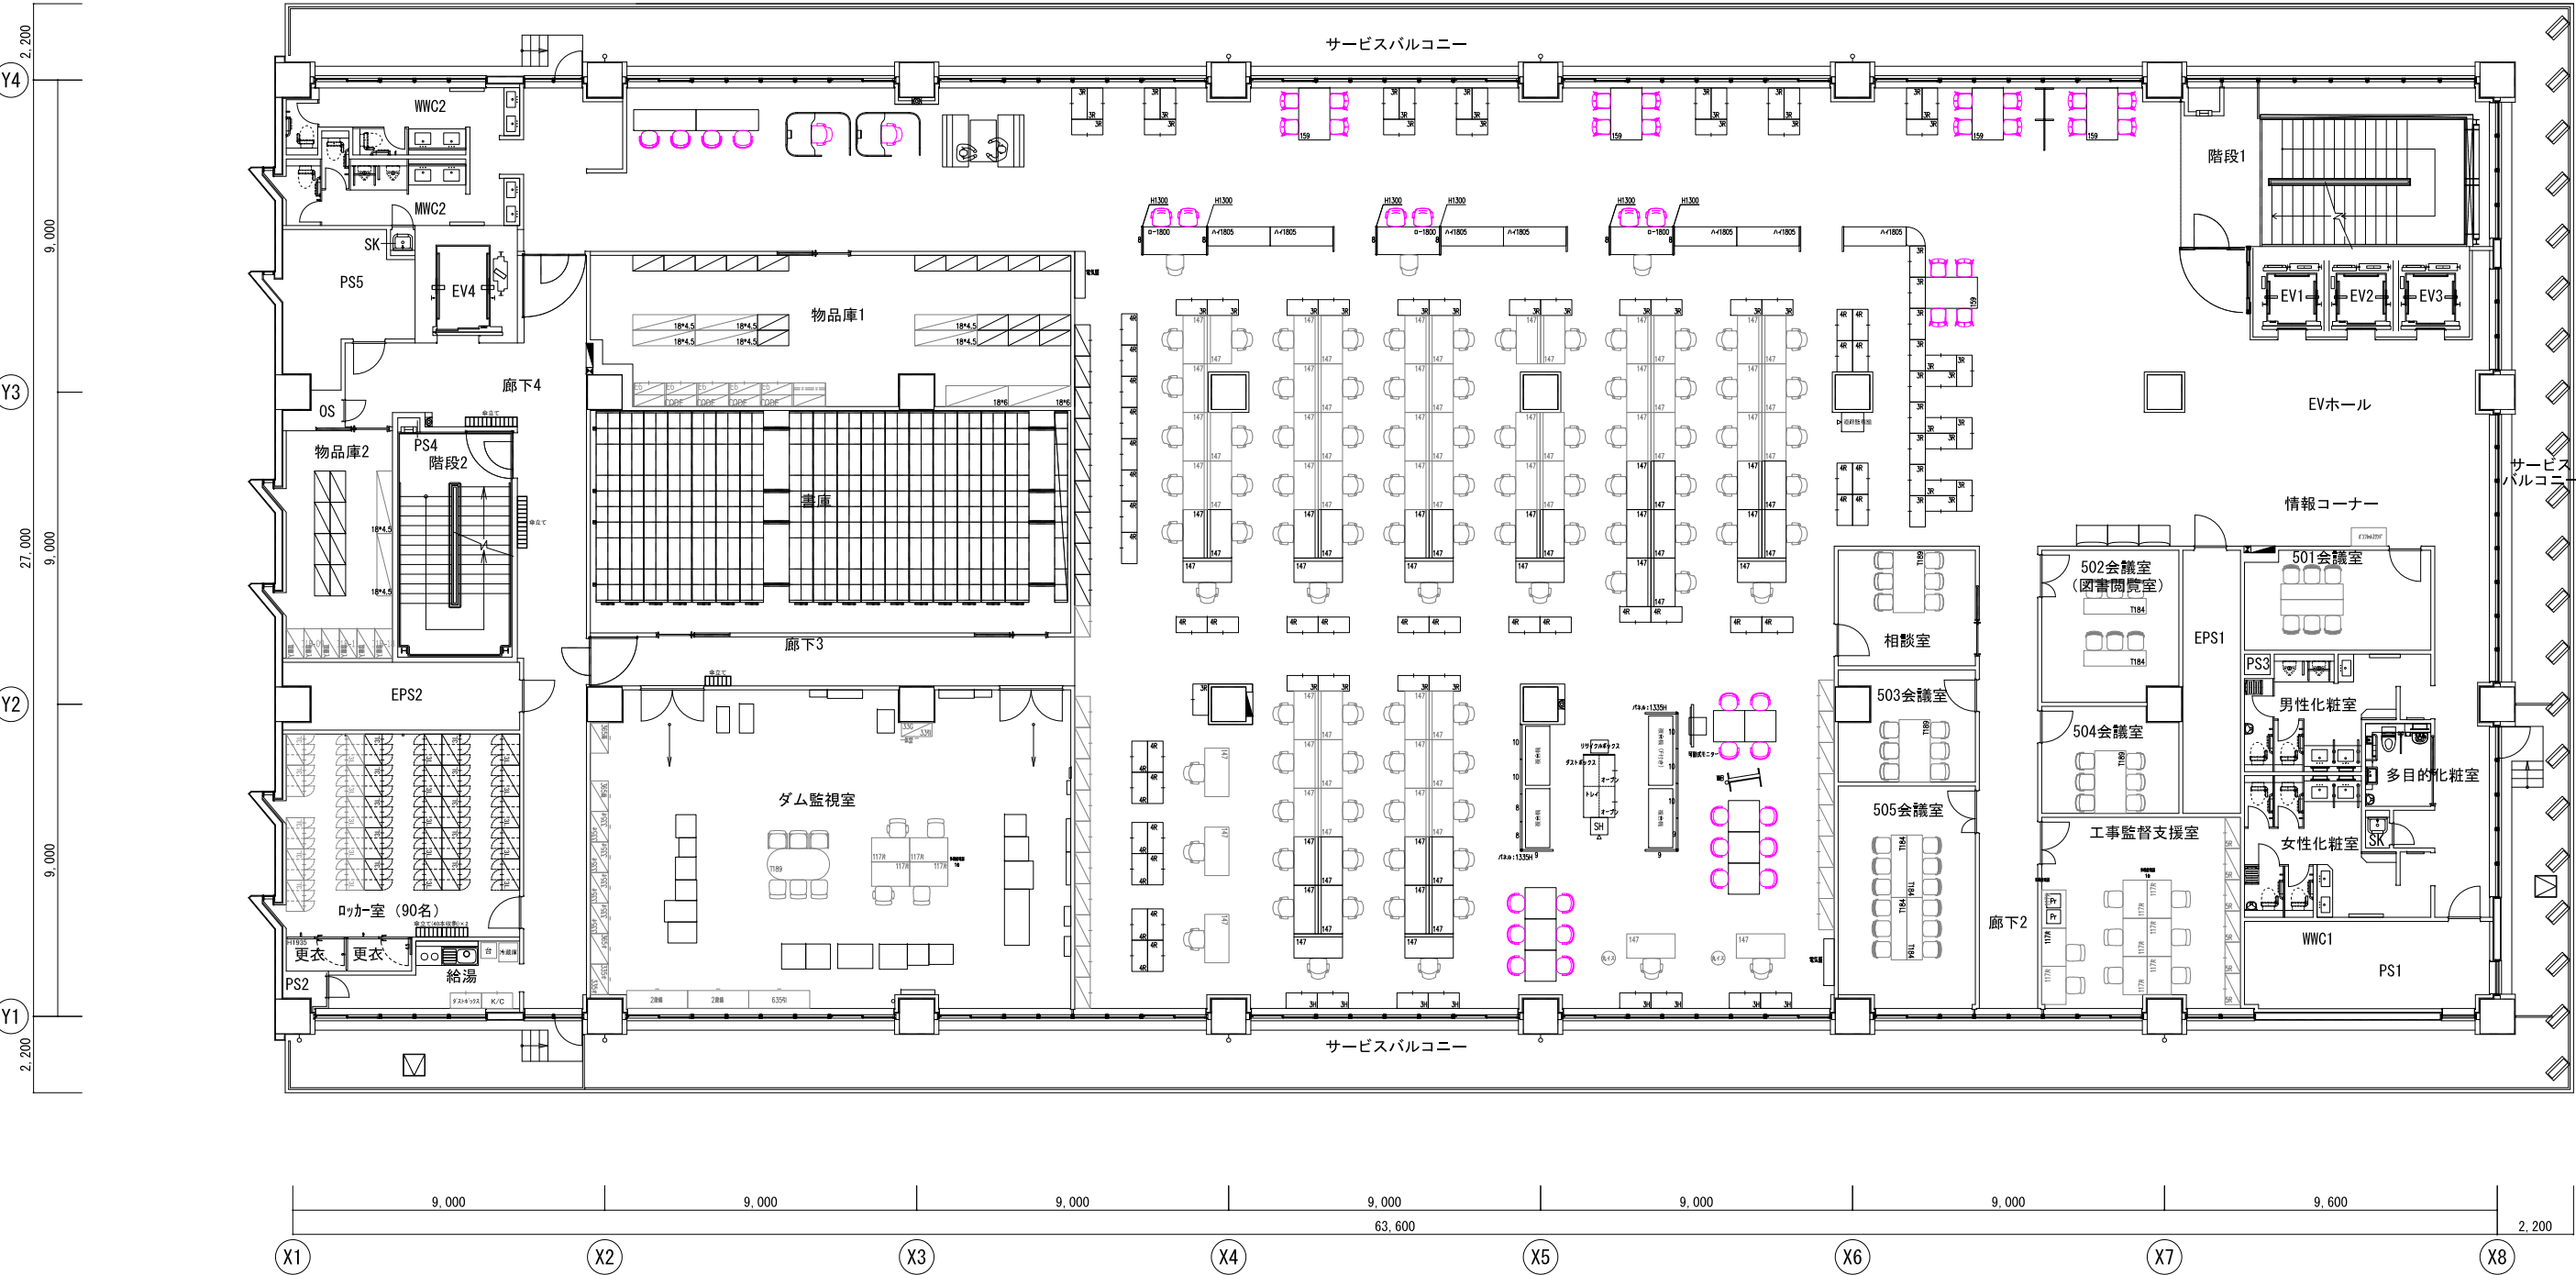

6F 農林水産部



履歴

責任者

担当者

北田

責任者

奥園

担当者

北田

プロジェクト名称

長崎県 県南振興局 庁舎建設PJ

建物名称

県南振興局 新庁舎

図面名称

6階 執務空間 レイアウト検討案

物件番号

00000000

日付

2025.7.23

縮尺

1/200 A3


1/100 A1

ITOKI

No. A001

7F 農林水産部



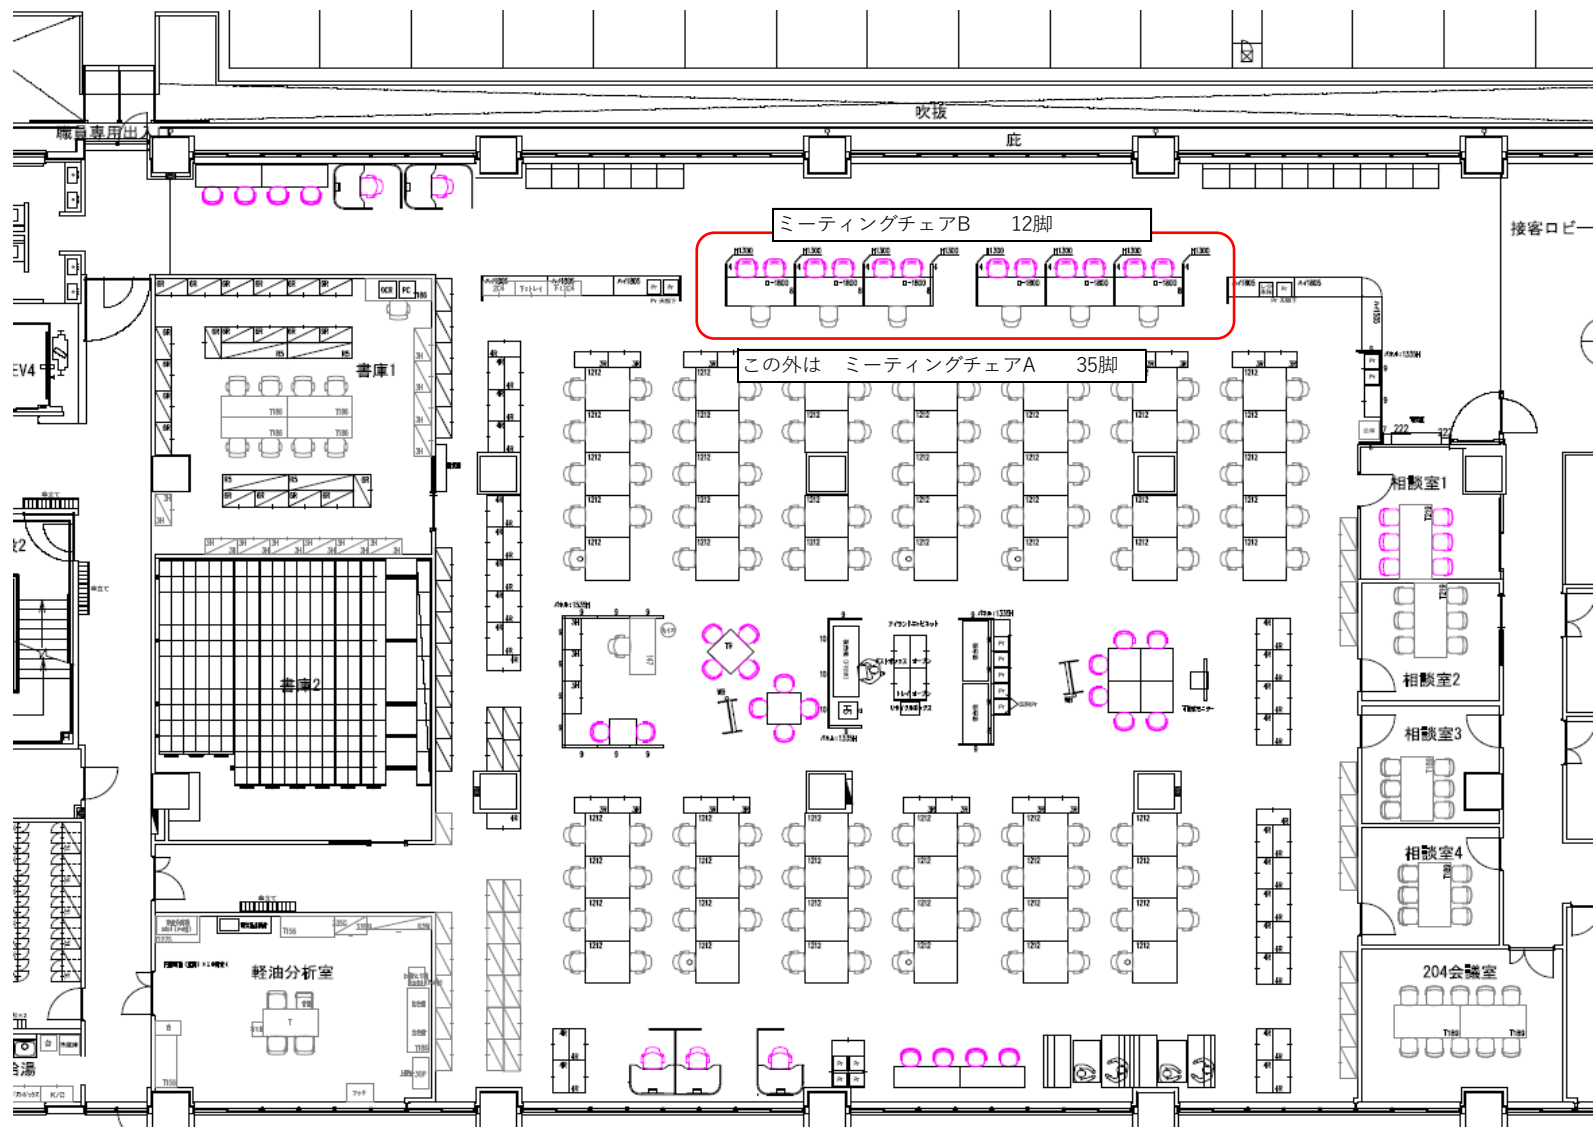

3 階



