

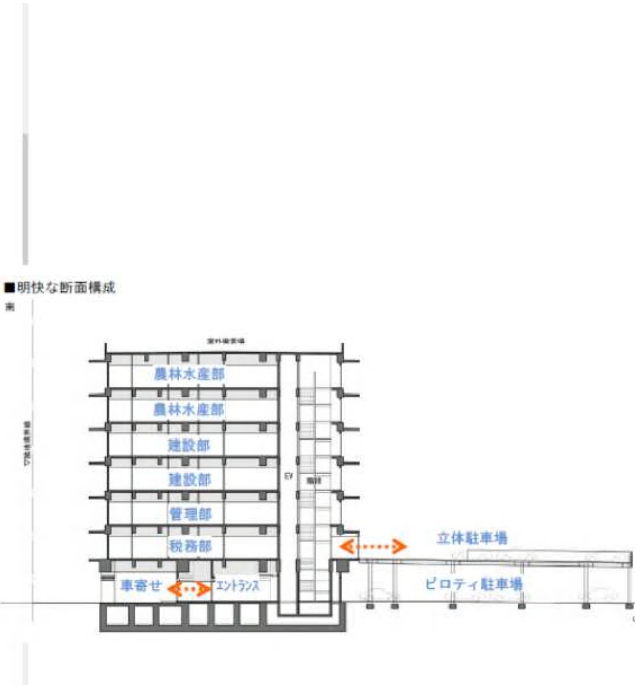
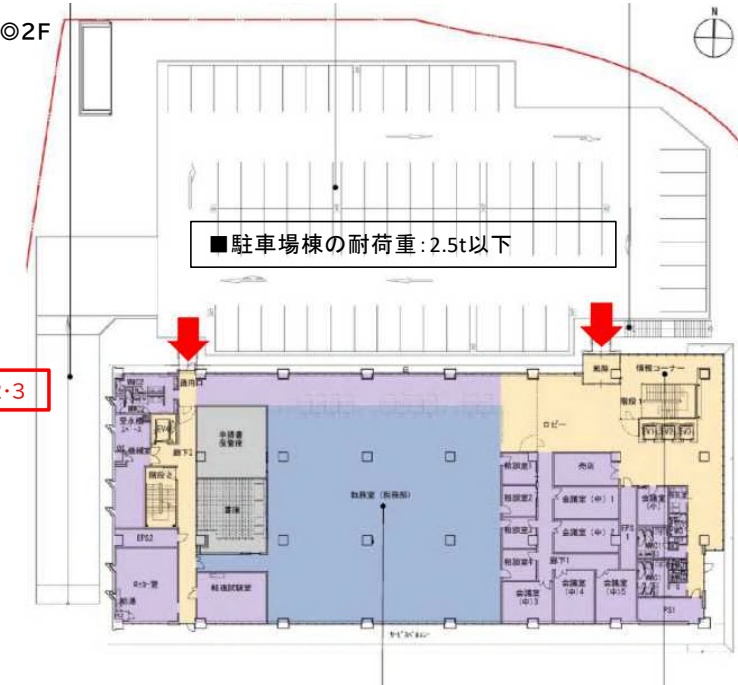


別紙1:搬入口

■エレベーター仕様


号機名	EV1・EV2 EV3	EV4
定格積載質量/定員	750kg/11人乗	1600kg/24人乗
停止階	7箇所 (1～7階)	8箇所 (1～8階)
かご寸法	間口1400mm 奥行1350mm 天井高2250mm	間口1500mm 奥行2300mm 天井高2250mm
入口寸法	W800 H2,100	W1,200 H2,100

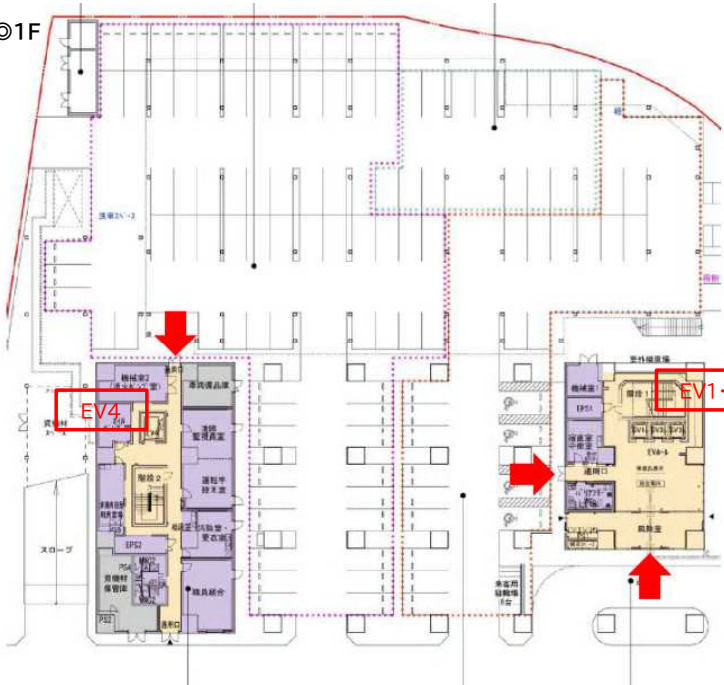

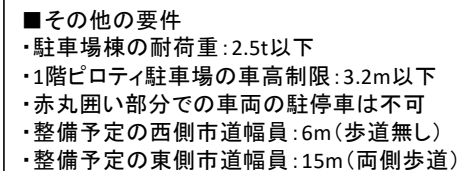


山下・有馬特定建設関連業務委託共同企業体	<table><tr><td>法人番号</td><td>5212</td><td>法人名</td><td>山 下 有 馬</td><td>代表者</td><td></td></tr><tr><td>代表者</td><td>代表取締役 河野 力</td><td>代表者</td><td>代表取締役 大林 真希</td><td>代表者</td><td>代表取締役 江島 勇典</td></tr></table>	法人番号	5212	法人名	山 下 有 馬	代表者		代表者	代表取締役 河野 力	代表者	代表取締役 大林 真希	代表者	代表取締役 江島 勇典	住所	奈良県	<table><tr><td>建設内容</td><td>配置園</td><td>図面番号</td><td>1028</td></tr><tr><td>概算</td><td>A1: 1/200 A3: 1/400</td><td>設計</td><td>建築設計院</td></tr></table>	建設内容	配置園	図面番号	1028	概算	A1: 1/200 A3: 1/400	設計	建築設計院
	法人番号	5212	法人名	山 下 有 馬	代表者																			
代表者	代表取締役 河野 力	代表者	代表取締役 大林 真希	代表者	代表取締役 江島 勇典																			
建設内容	配置園	図面番号	1028																					
概算	A1: 1/200 A3: 1/400	設計	建築設計院																					
		奈良県振興局庁舎建設工事																						


養生範囲 1F

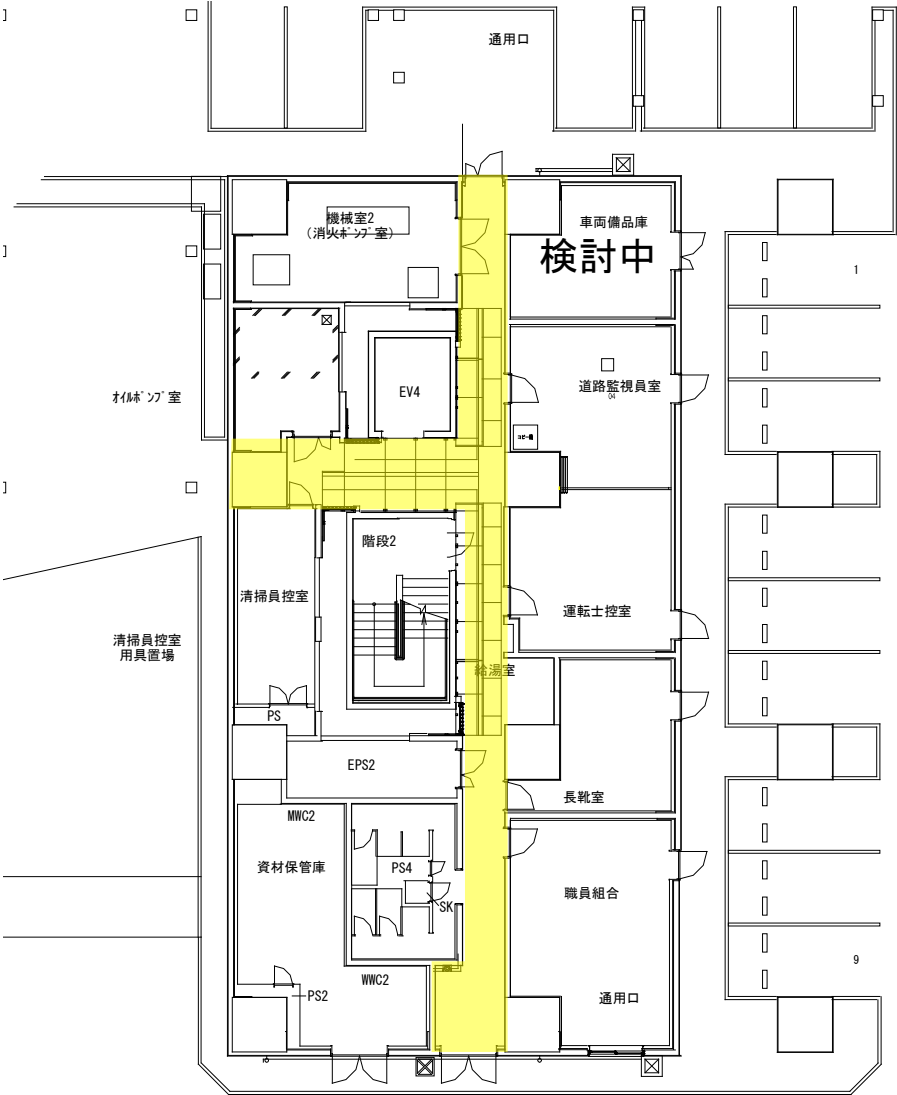

公用車駐車場72台

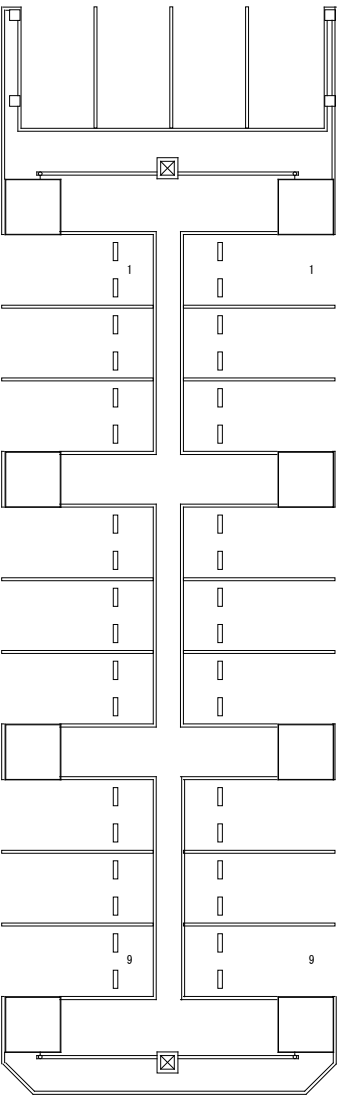


来庁者用駐車場27台
(車椅子用4台含む)

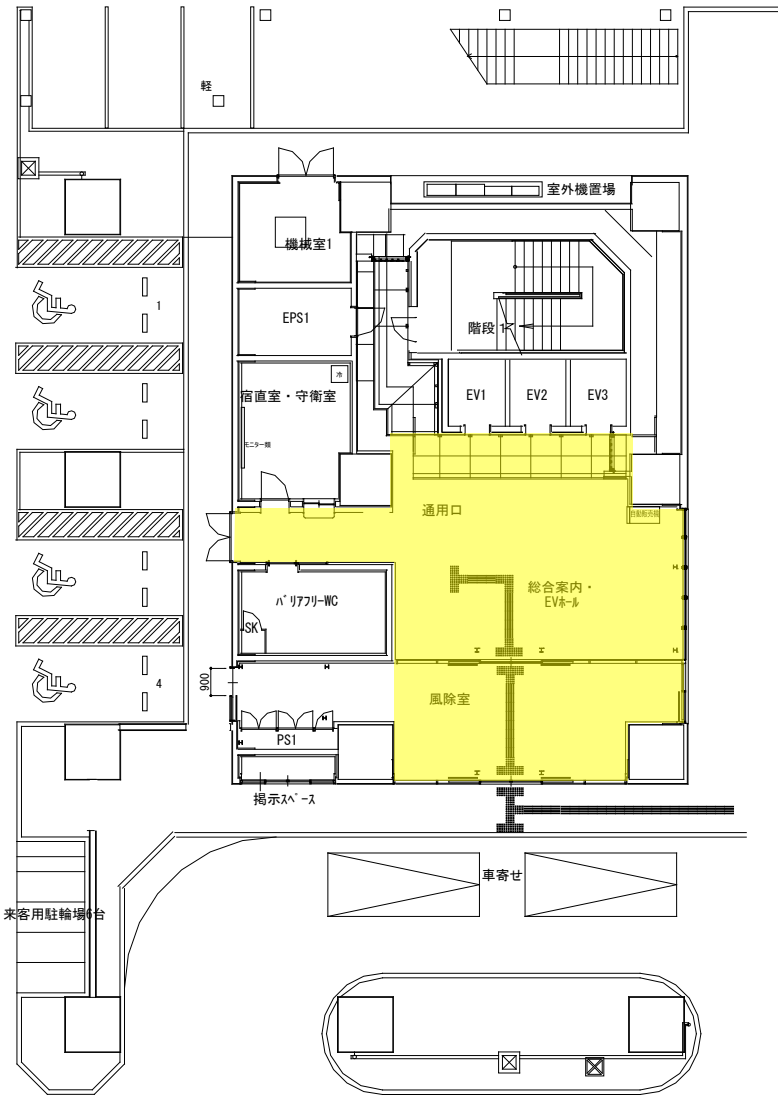


来客用駐輪場

車寄せ


養生範囲 2F

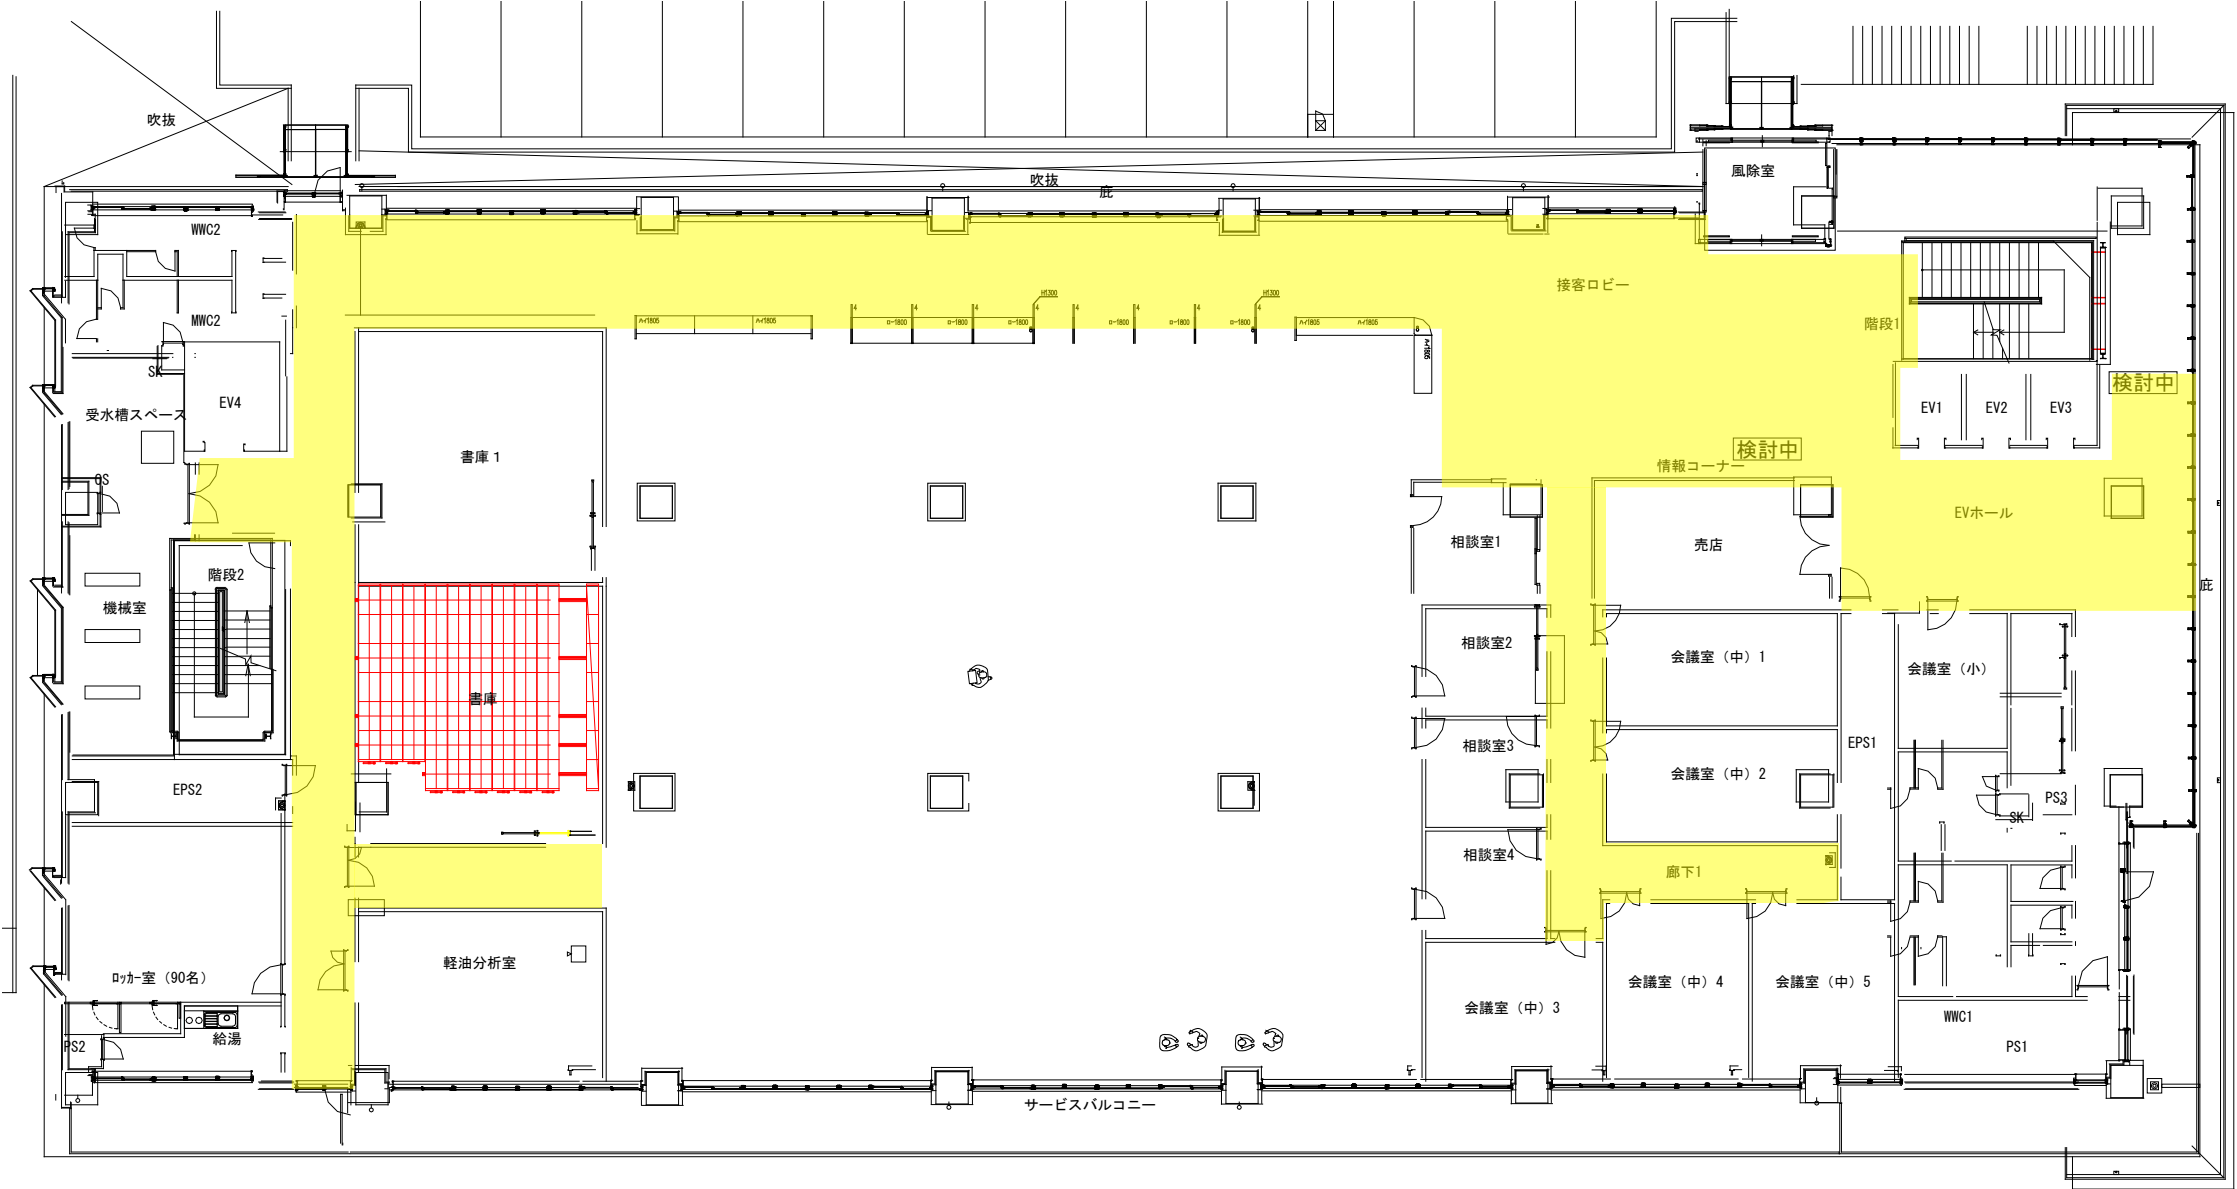


養生範囲 3F

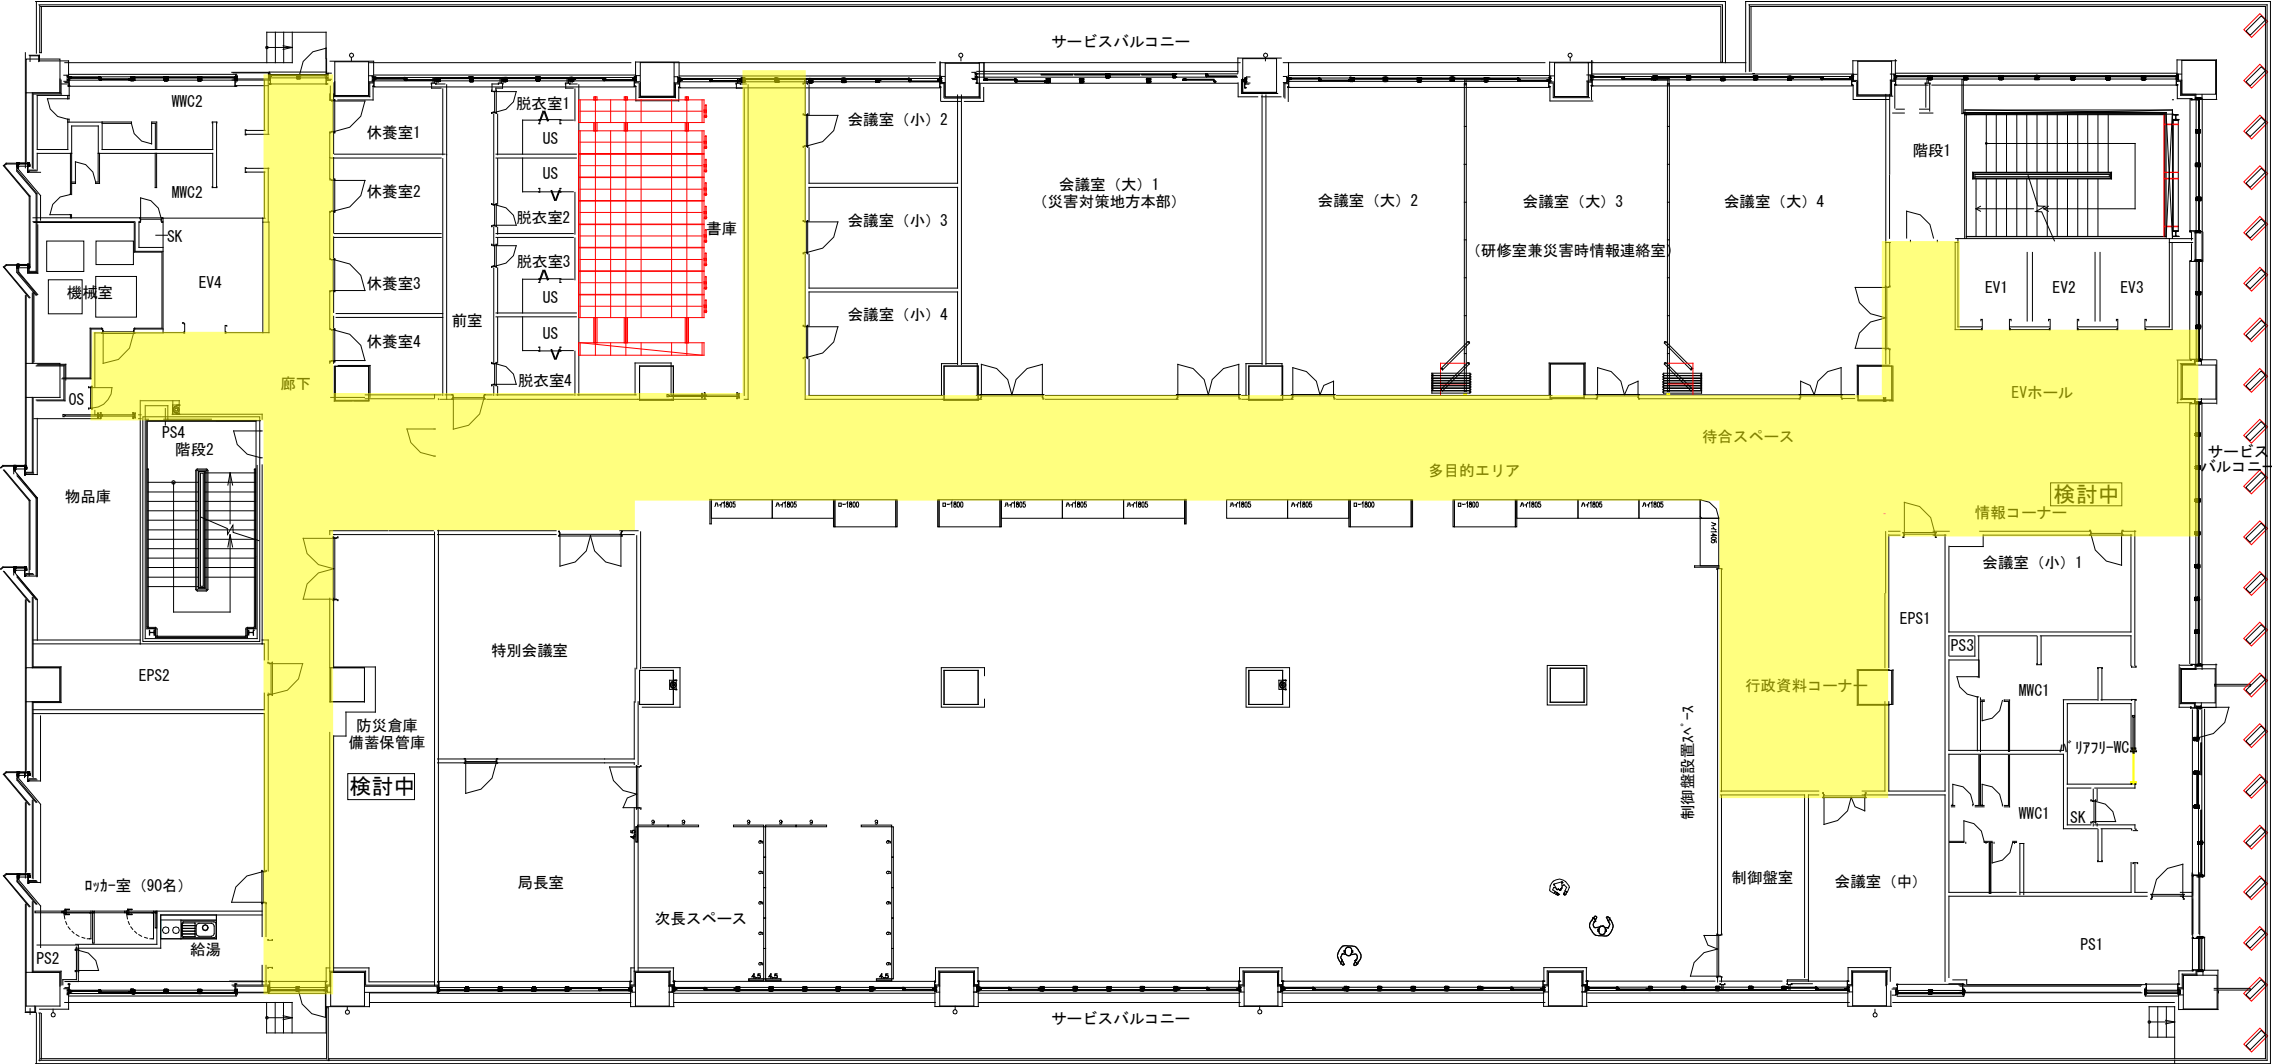


養生範囲 4F

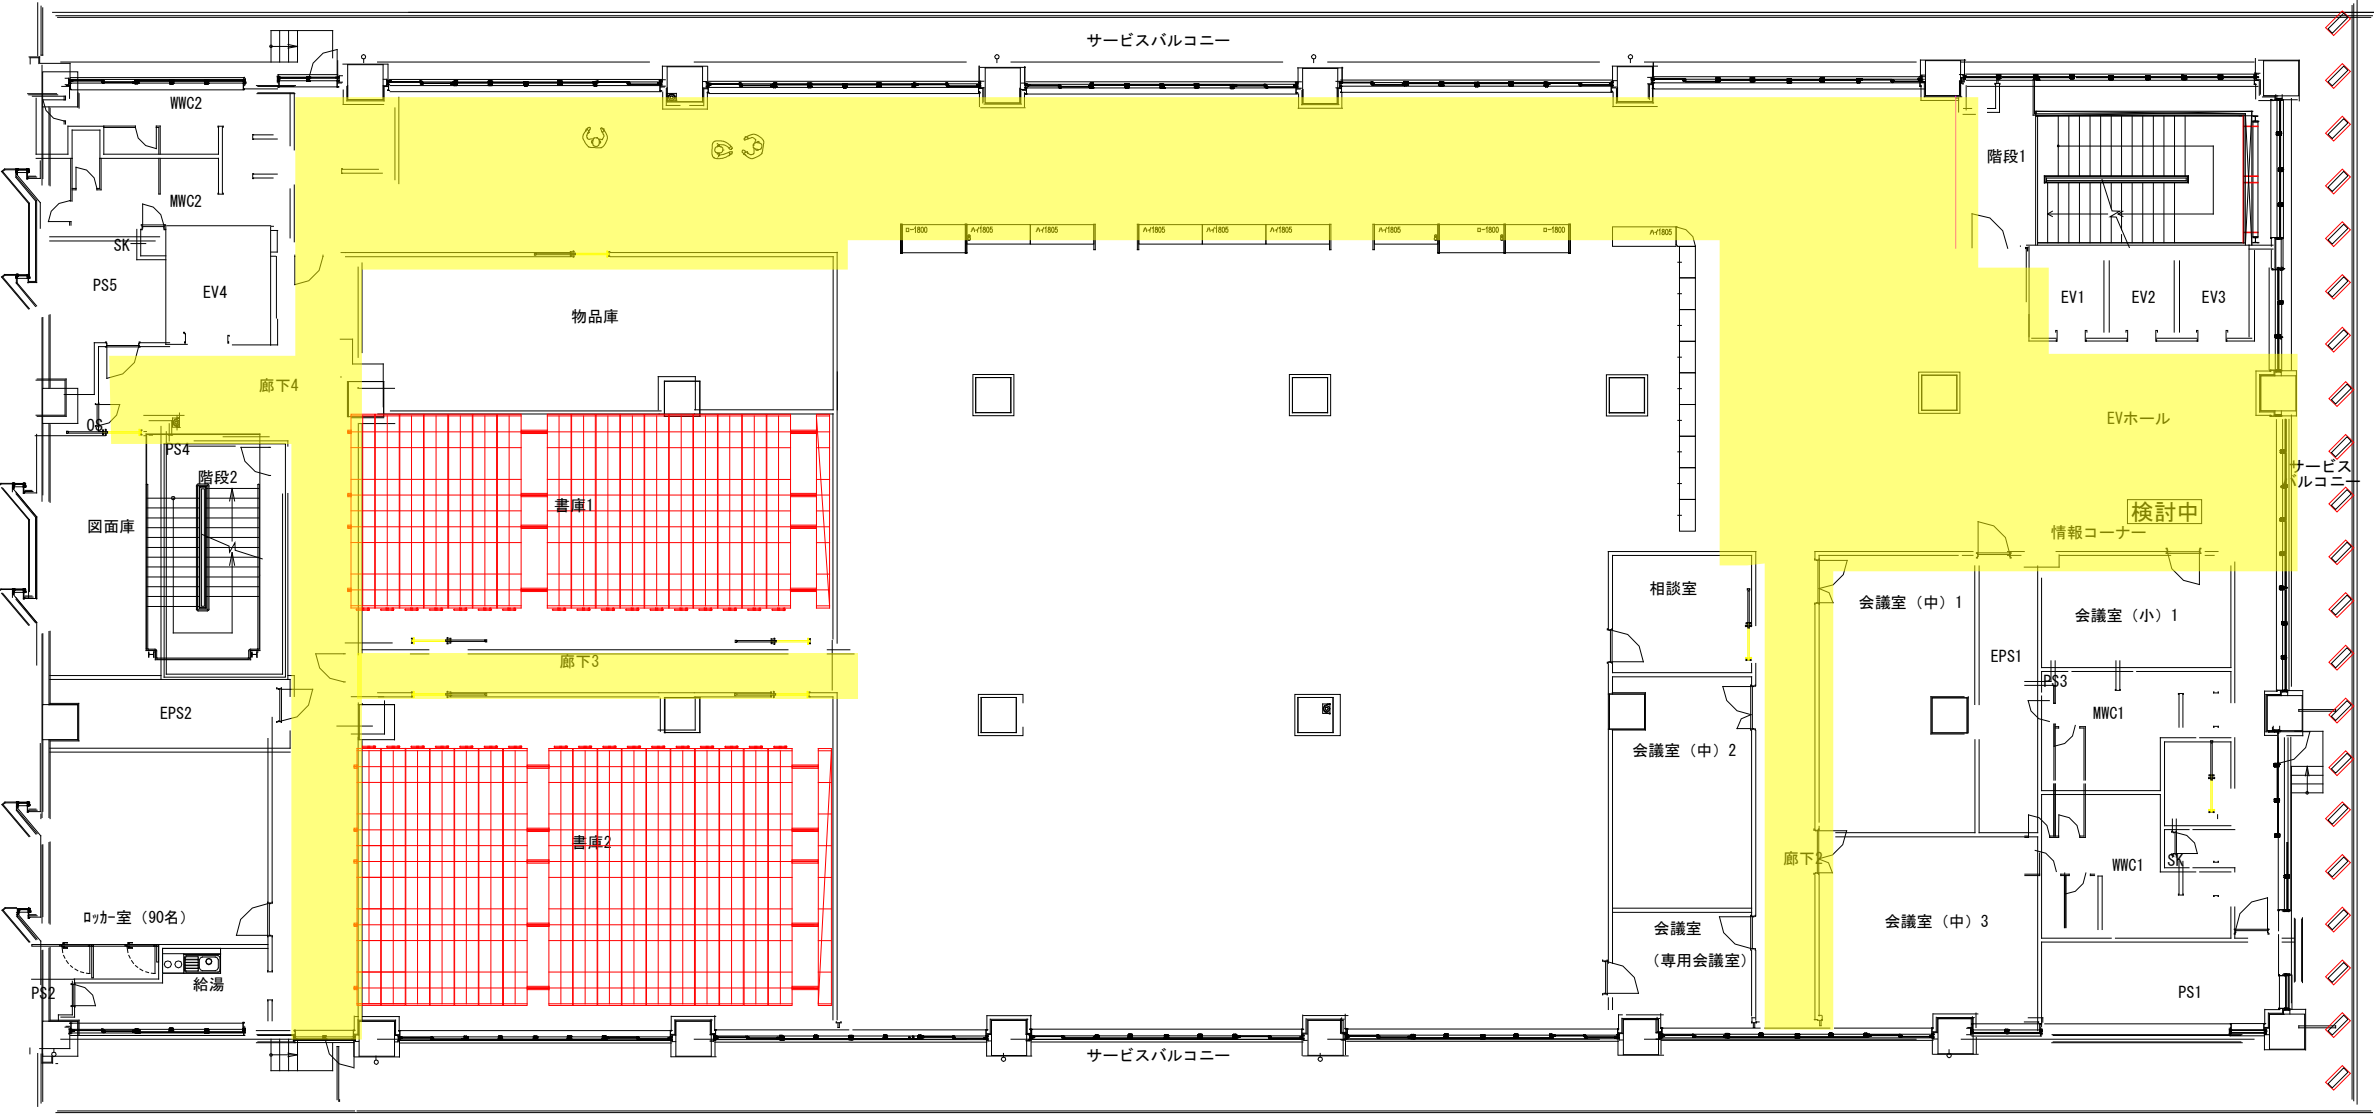

養生範囲 5F

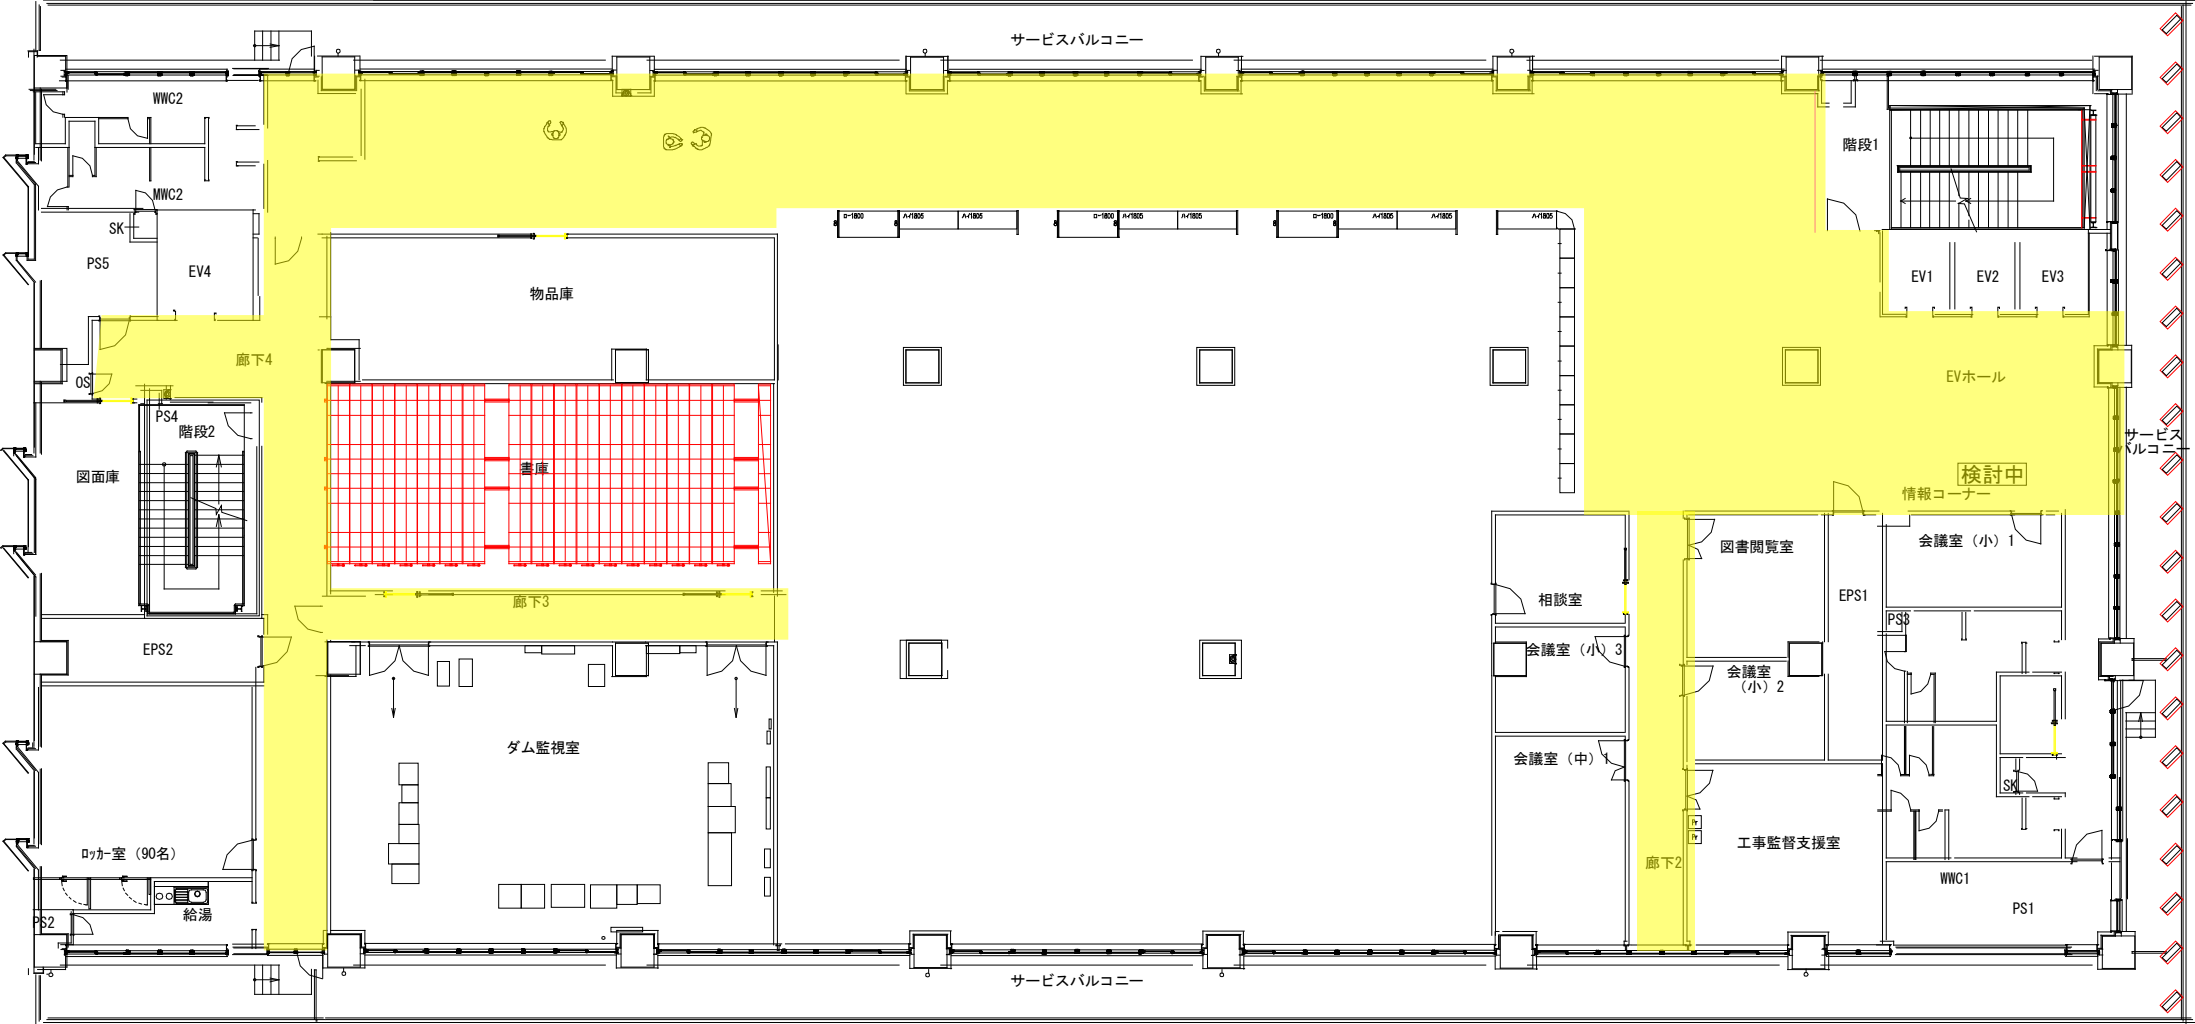

養生範囲 6F

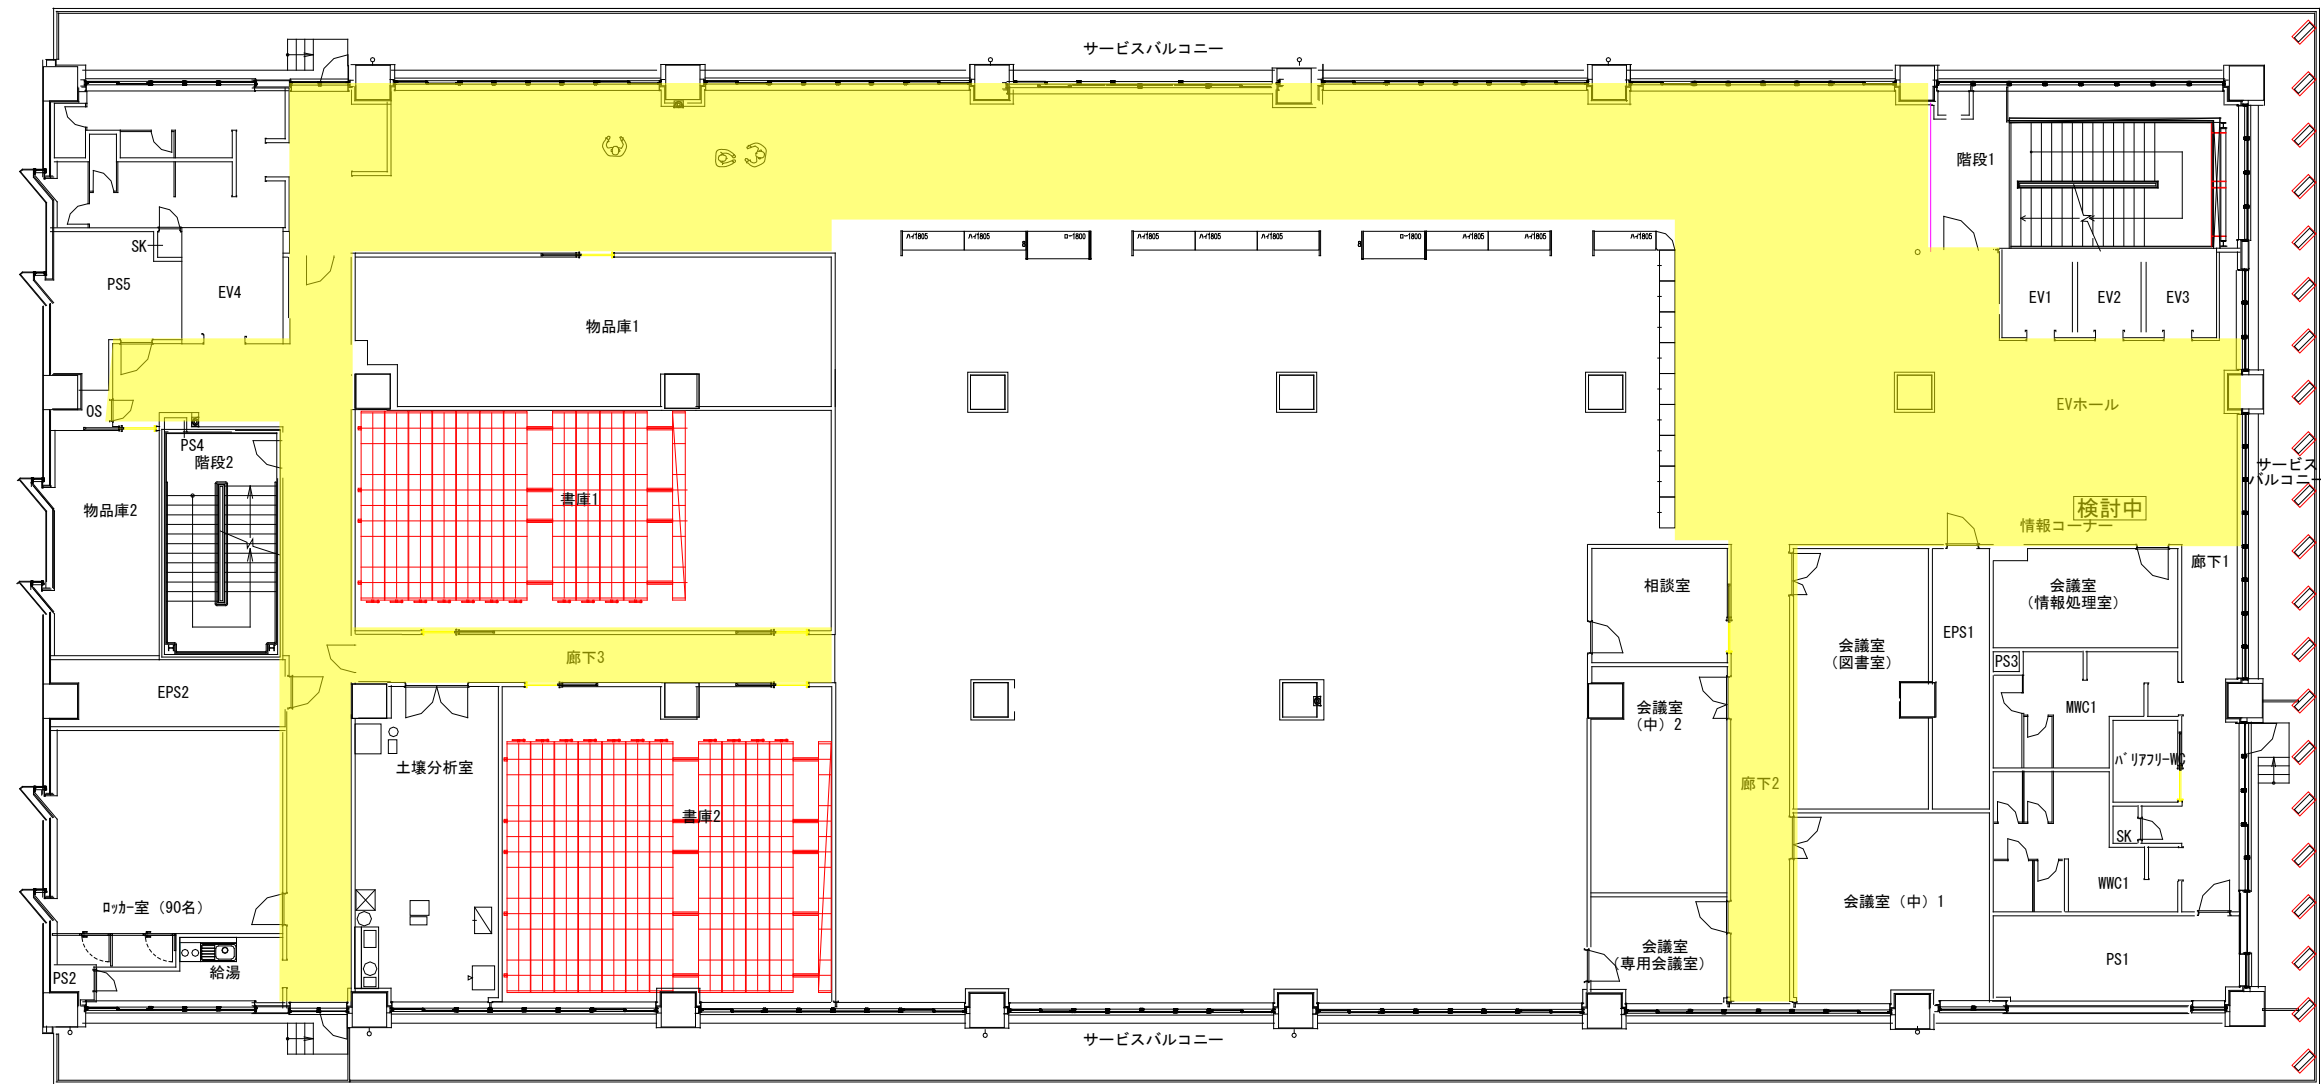

養生範圍 7F

