


2F 税務部


【別紙 レイアウト図】

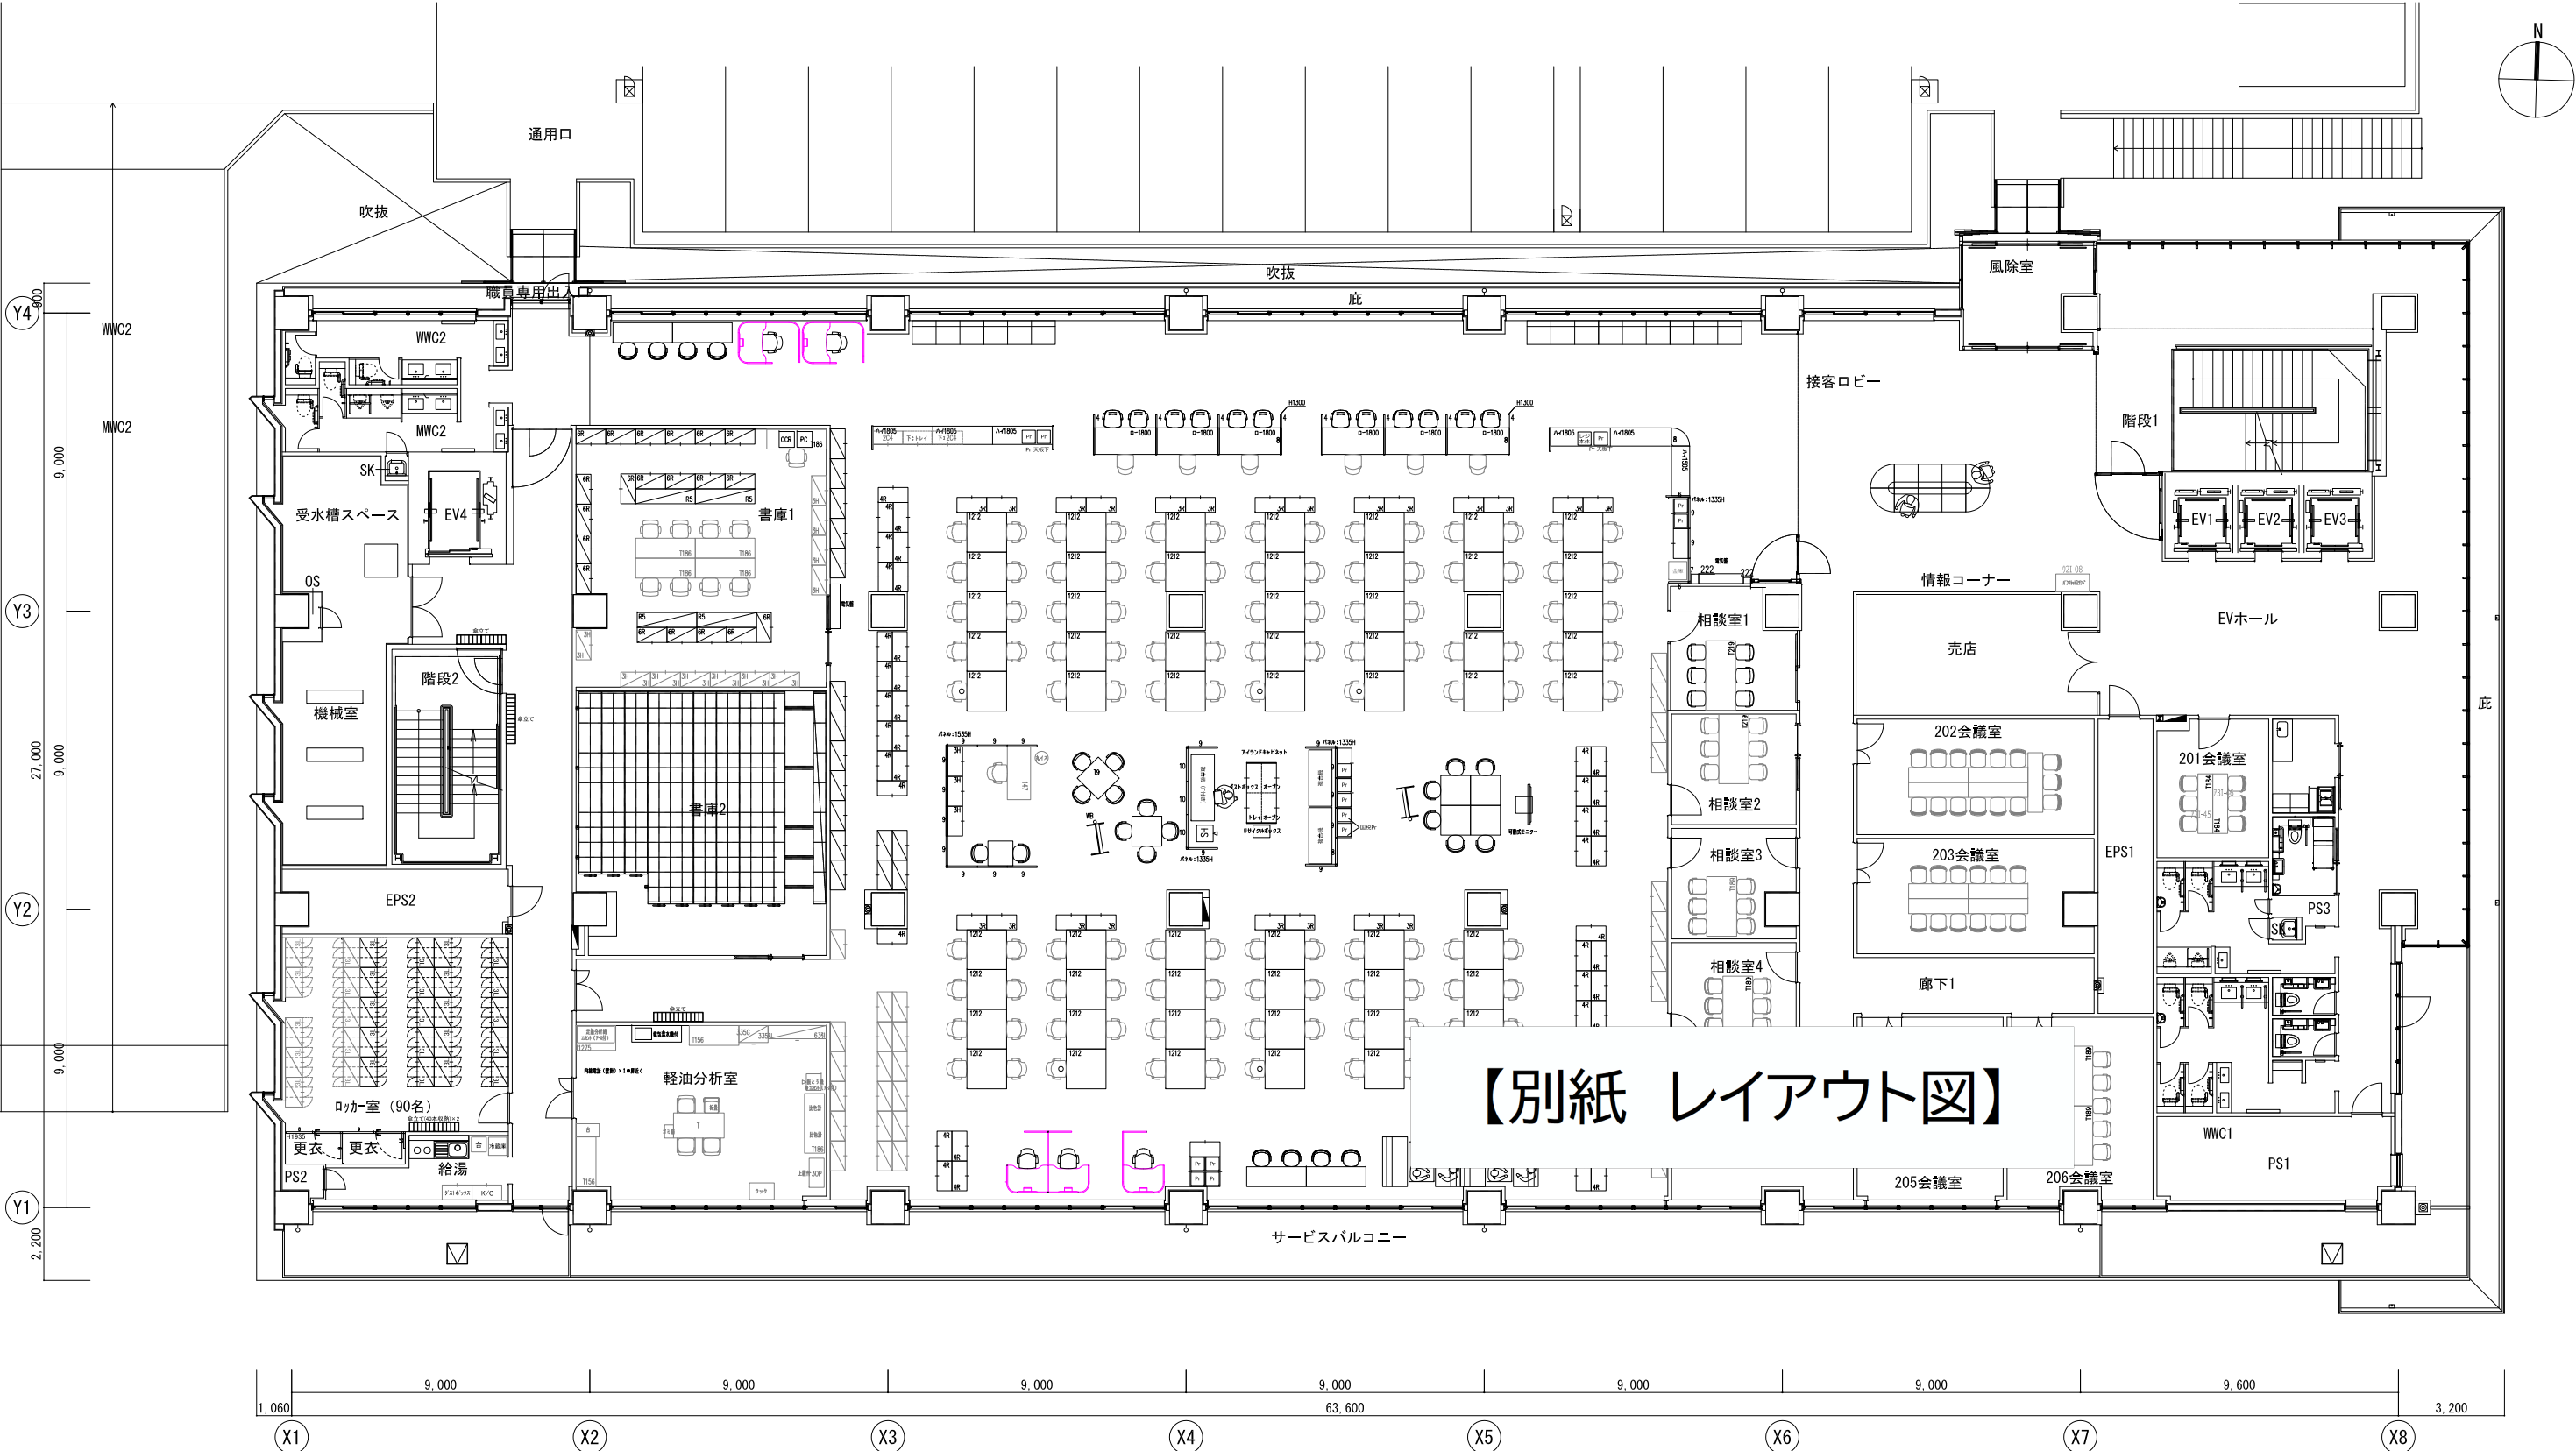

【別紙 レイアウト図】


4F

建設部

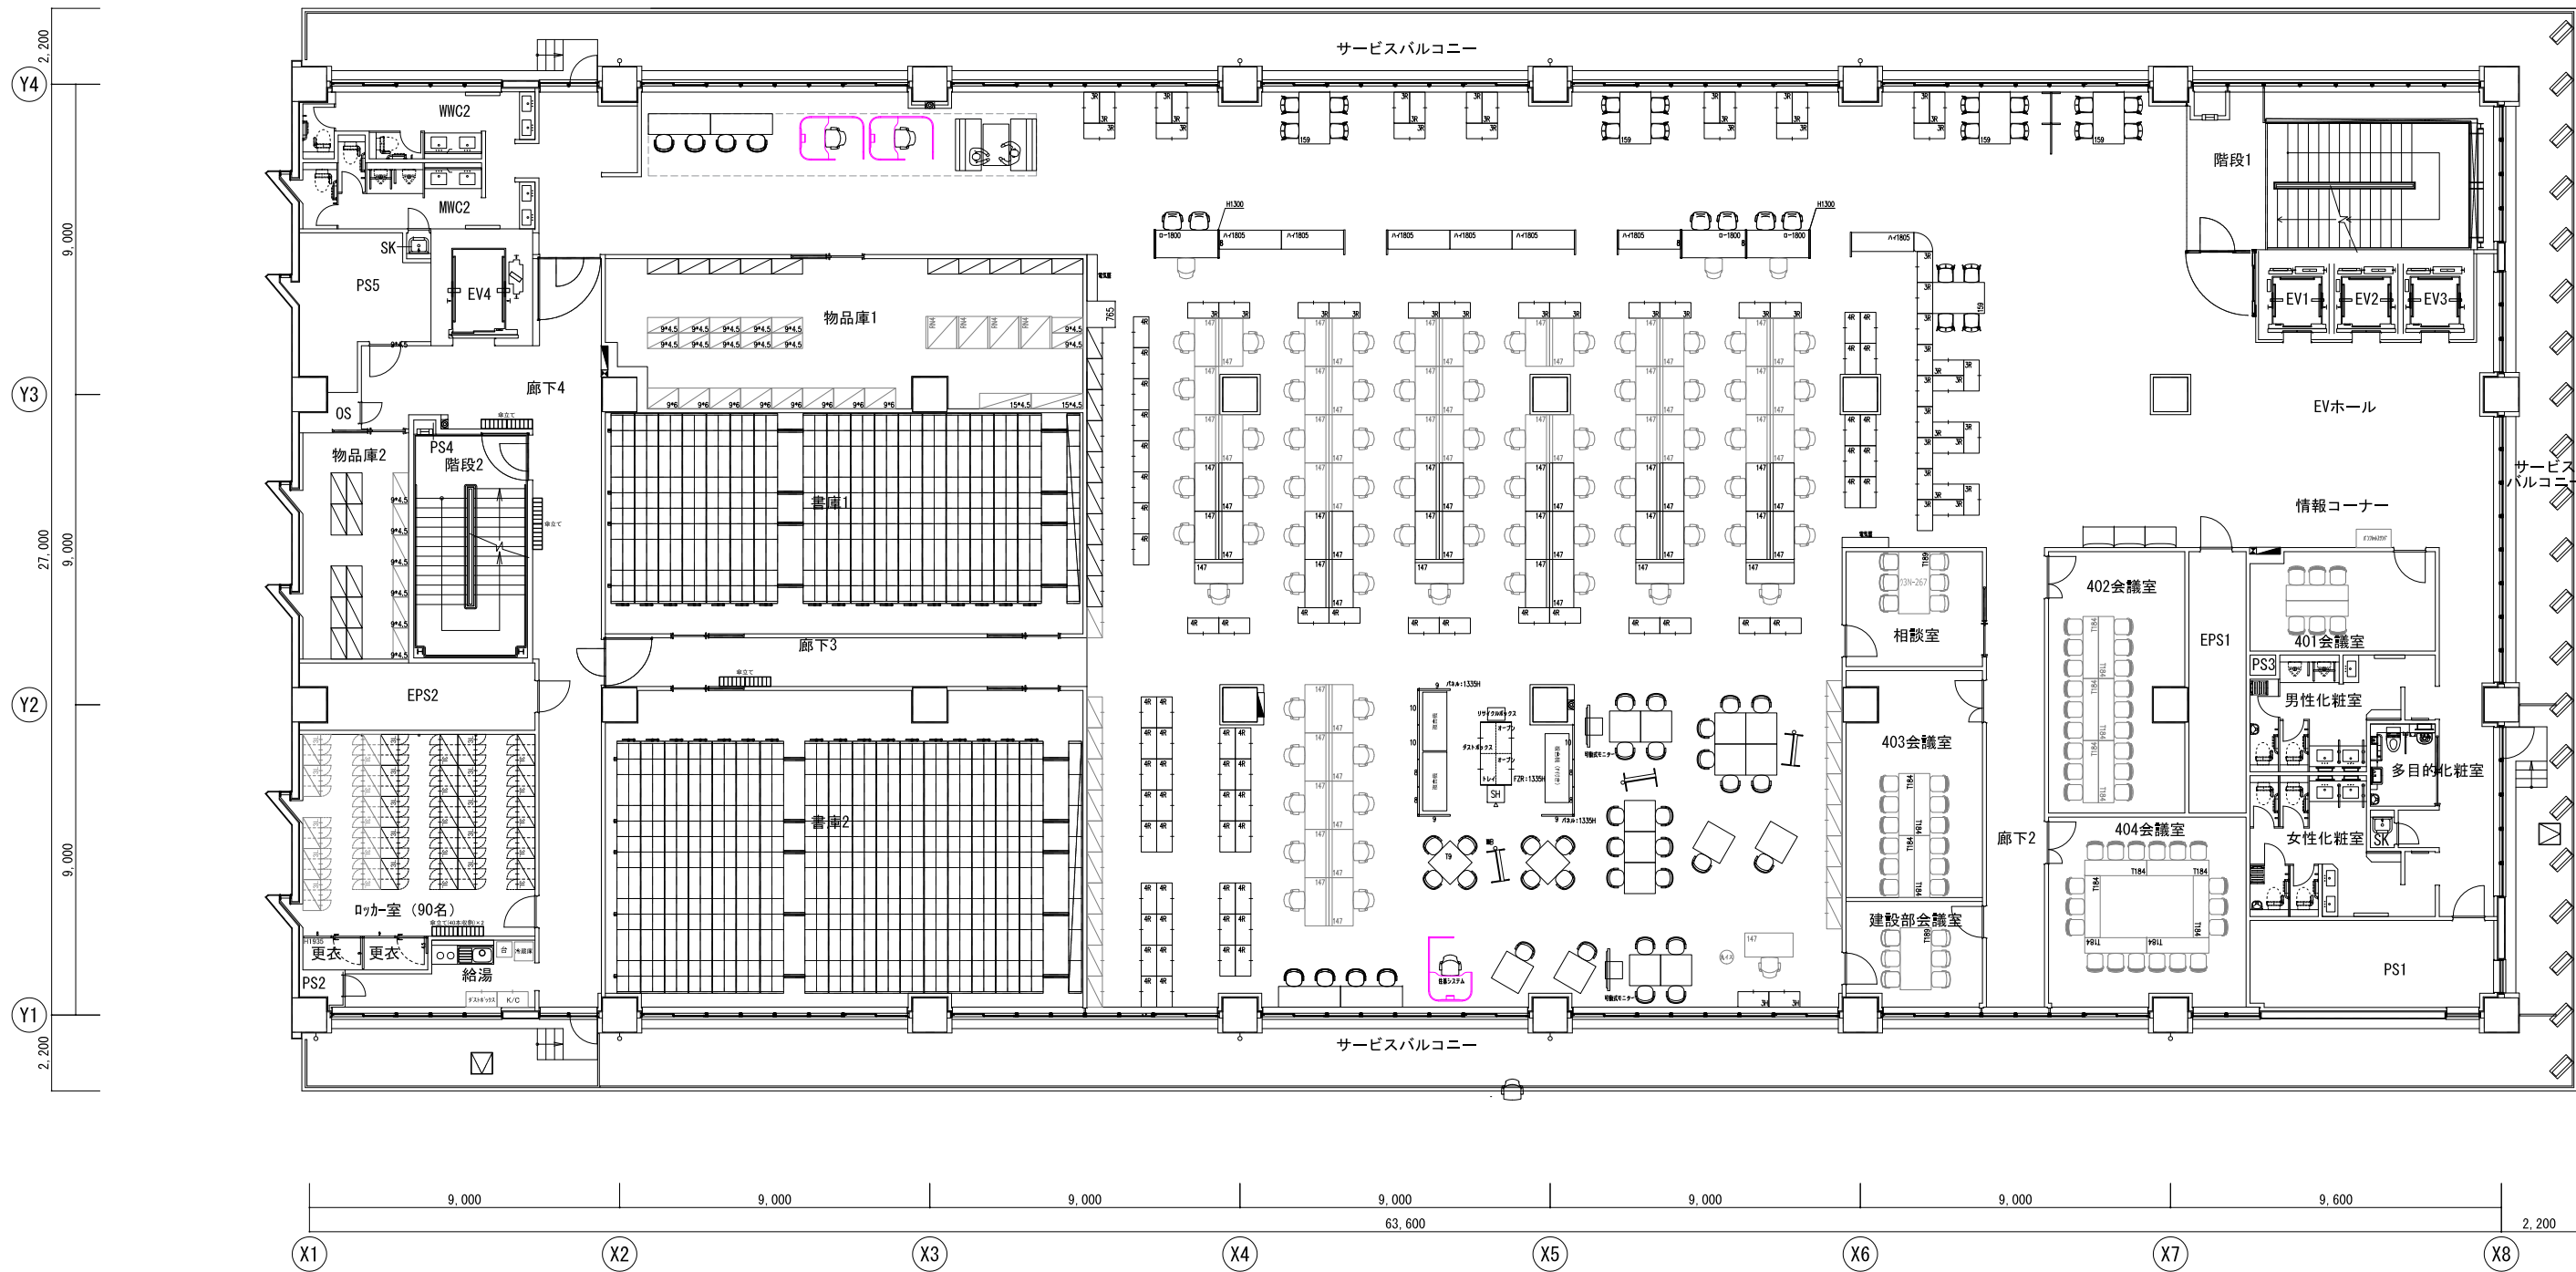


履歴				責任者	プロジェクト名称	図面名称			 No. A001
				奥園	長崎県 県南振興局 庁舎建設PJ	4階 執務空間 レイアウト検討案			
				担当者	建物名称	物件番号	日付	縮尺	
				北田	県南振興局 新庁舎	00000000	2025.7.23	1/200 1/100	A3 A1

5F 建設部

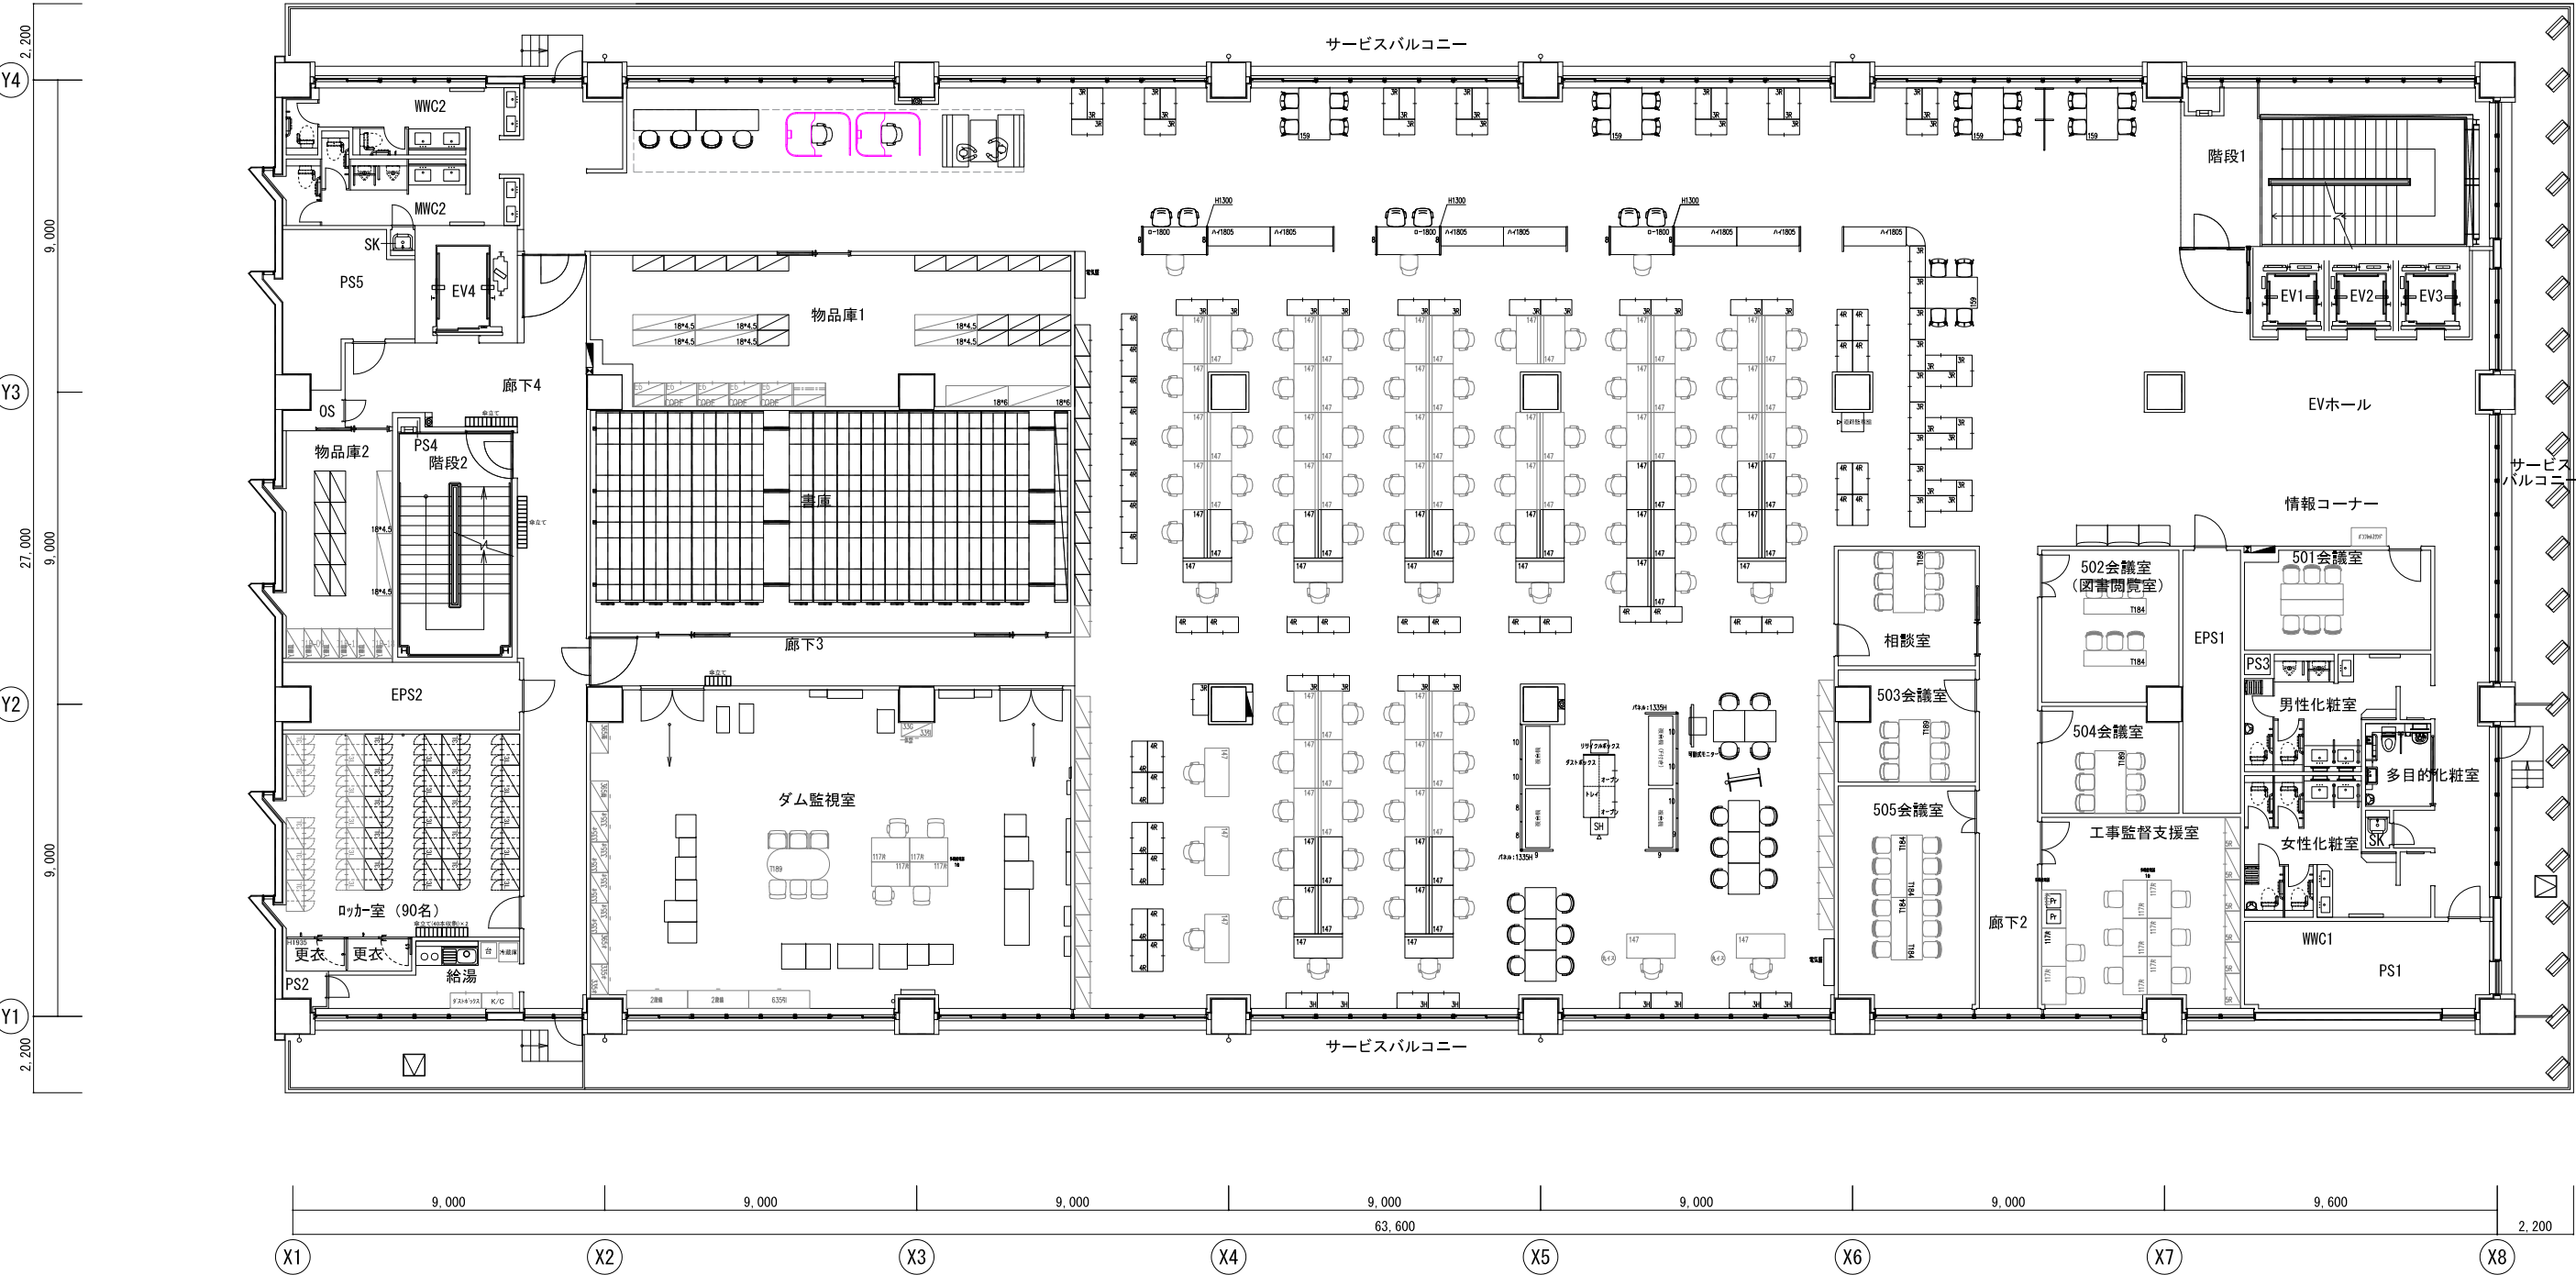

履歴	責任者	プロジェクト名称	図面名称			ITOKI No. A001
	奥園	長崎県 県南振興局 庁舎建設PJ	5階 執務空間 レイアウト検討案			
	担当者	建物名称	物件番号	日付	縮尺	
	北田	県南振興局 新庁舎	00000000	2025.7.23	1/200 A3 1/100 A1	


6F 農林水産部

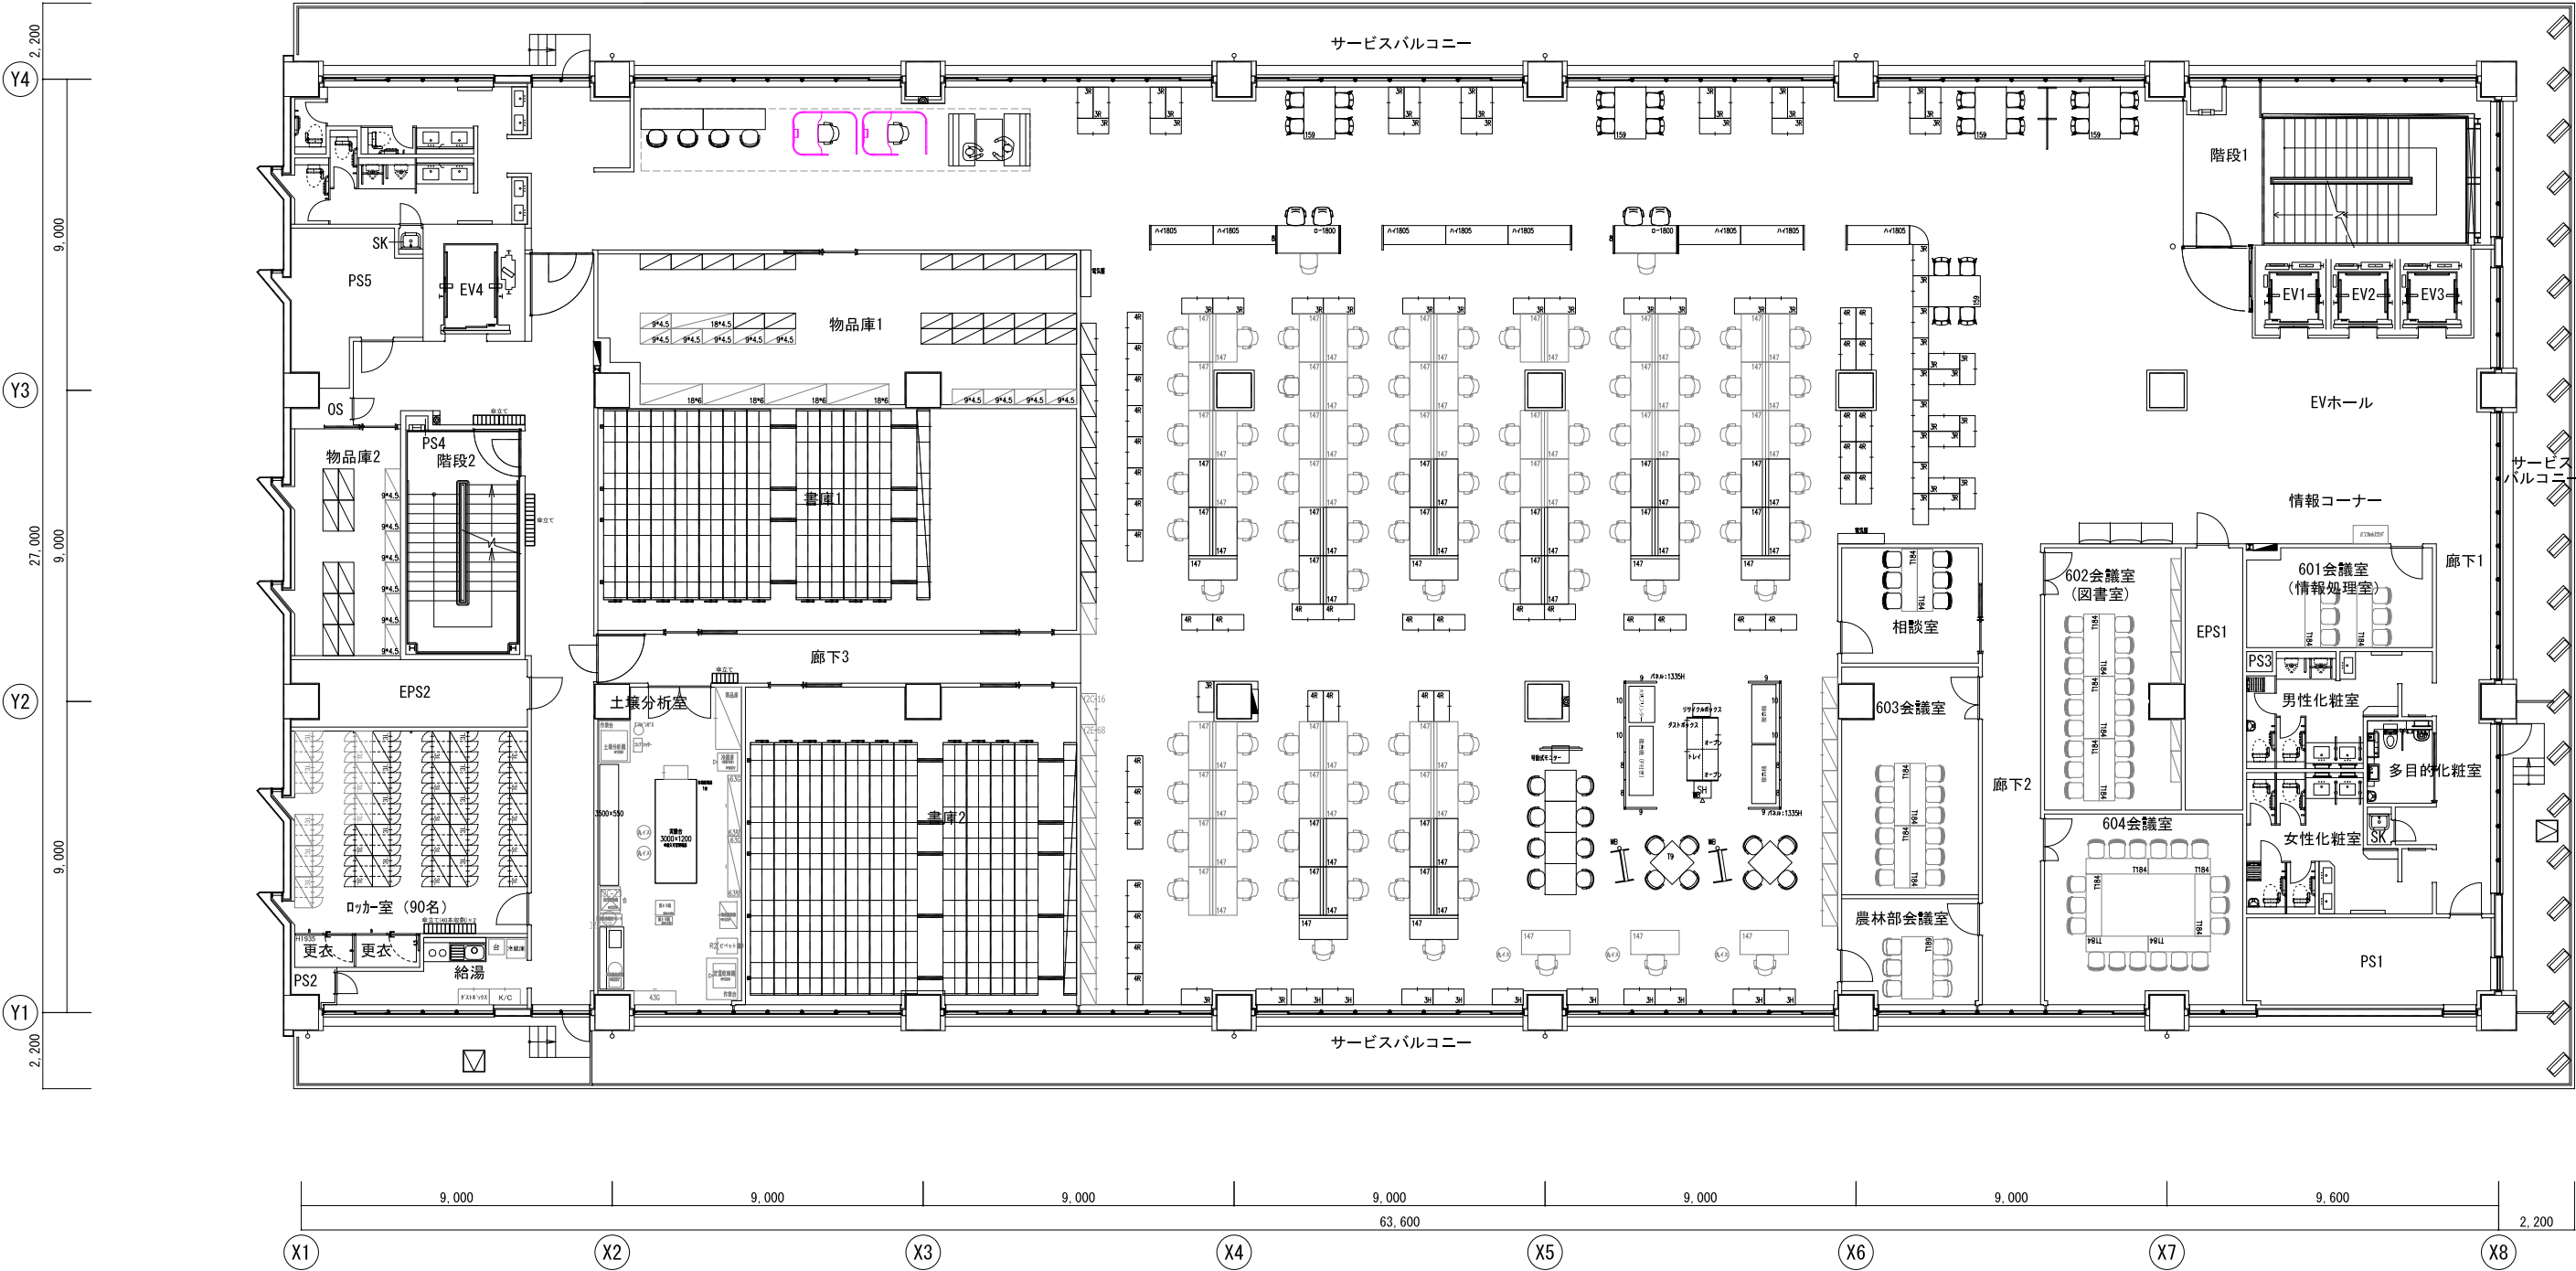

履歴

--	--	

7F 農林水産部

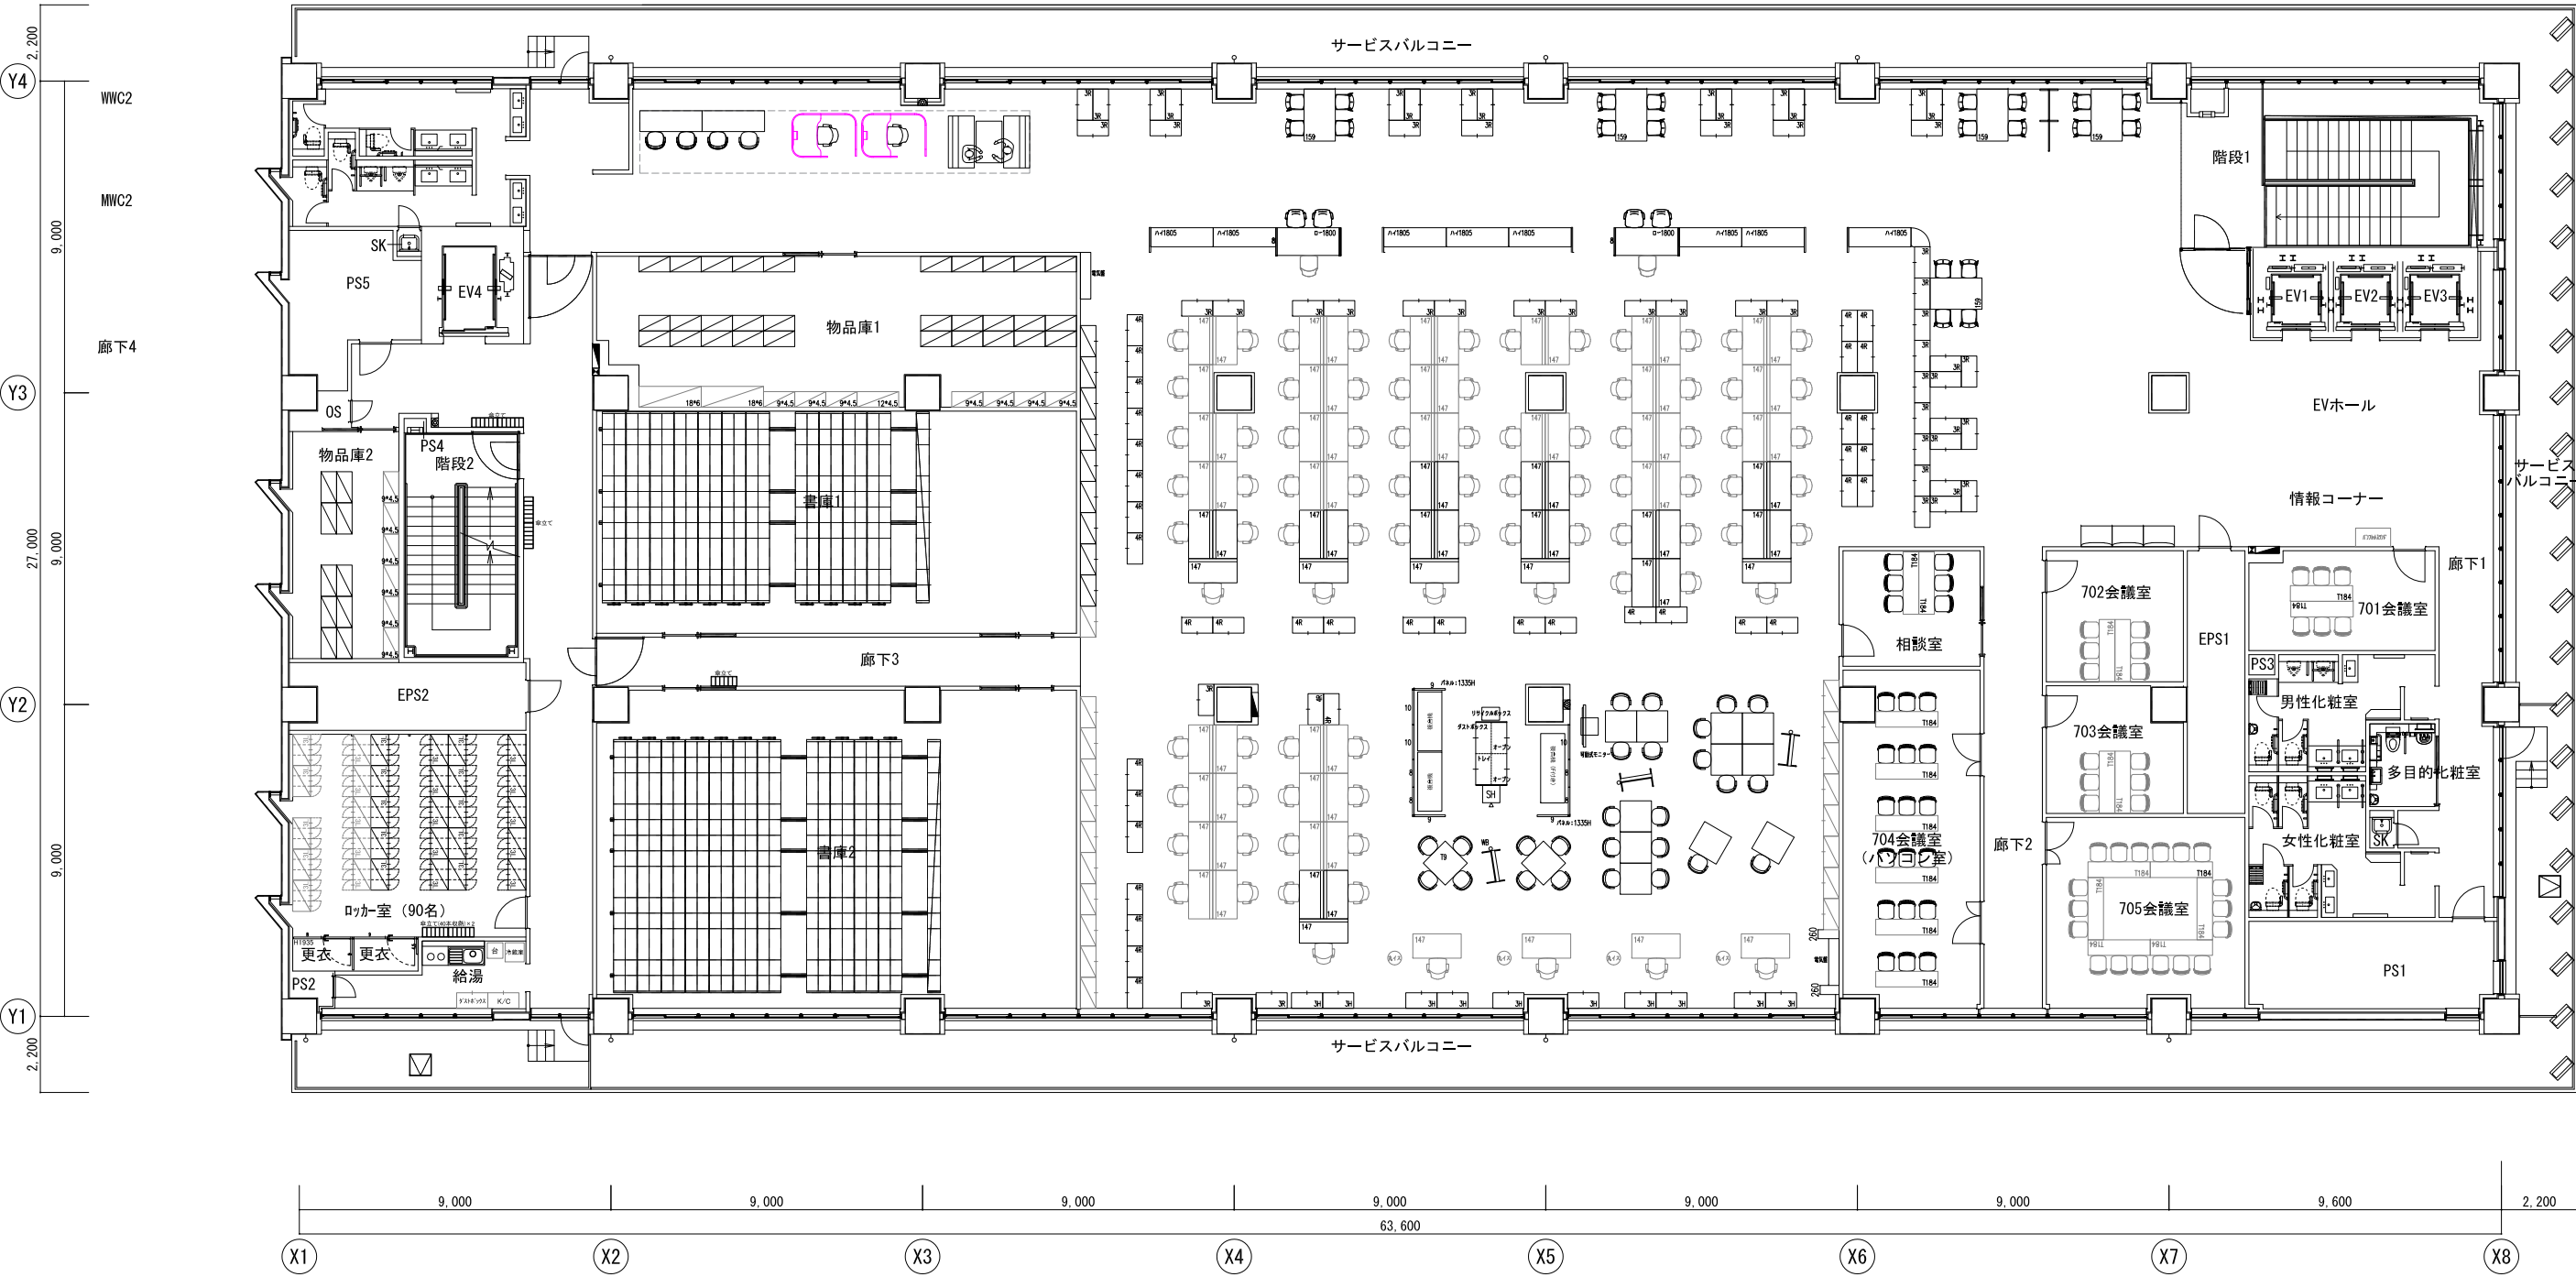

履歴	
----	--	--	