

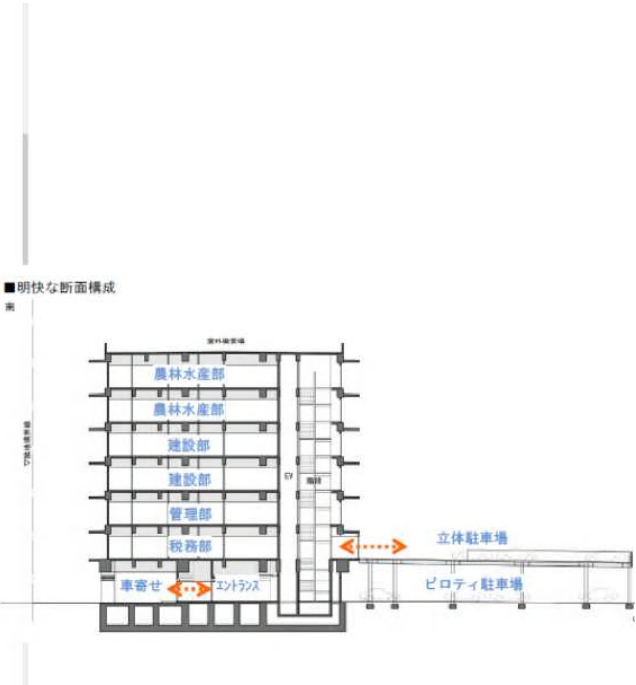
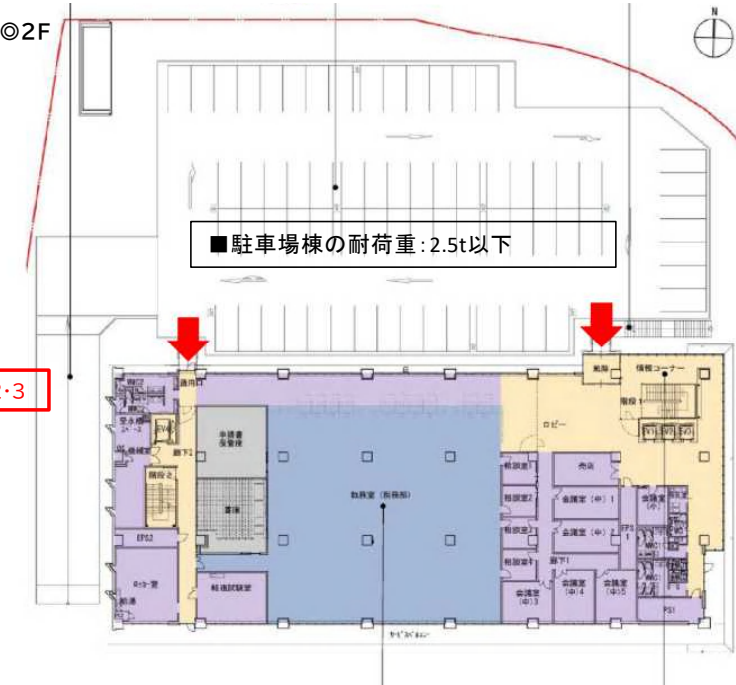


別紙1:搬入口

■エレベーター仕様


号機名	EV1・EV2 EV3	EV4
定格積載質量/定員	750kg/11人乗	1600kg/24人乗
停止階	7箇所 (1～7階)	8箇所 (1～8階)
かご寸法	間口1400mm 奥行1350mm 天井高2250mm	間口1500mm 奥行2300mm 天井高2250mm
入口寸法	W800 H2,100	W1,200 H2,100

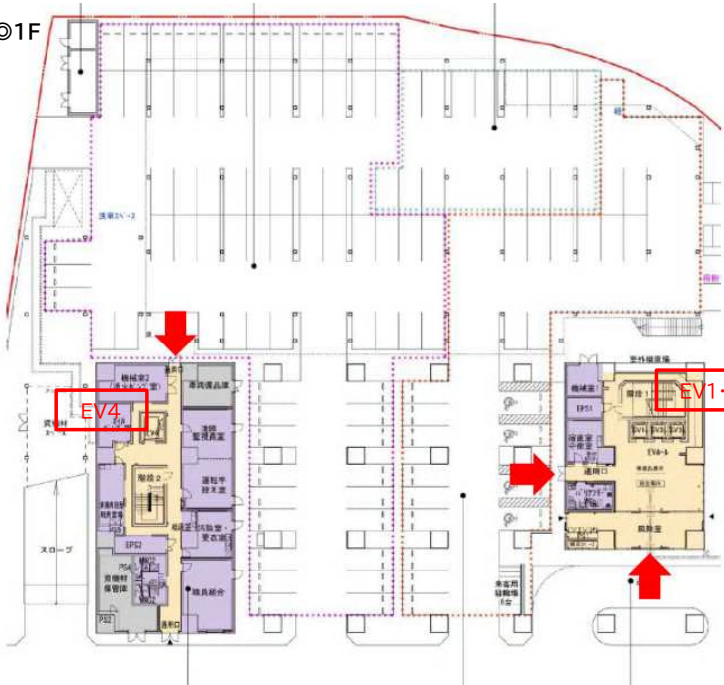

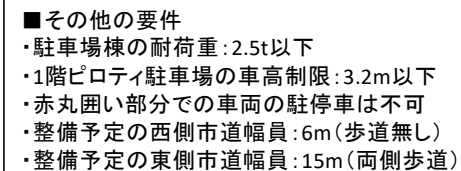


山下・有馬特定建設関連業務委託共同企業体	代表者 代表取締役 河野 力	役員 取締役 大林 真幸	役員 取締役 江島 勇典	住所	所在地	事業内容	計画番号	配置図	図面番号
						泉州振興局庁舎建設工事	A1: 1/200 A3: 1/400	建築配置図	1028


養生範囲 1F

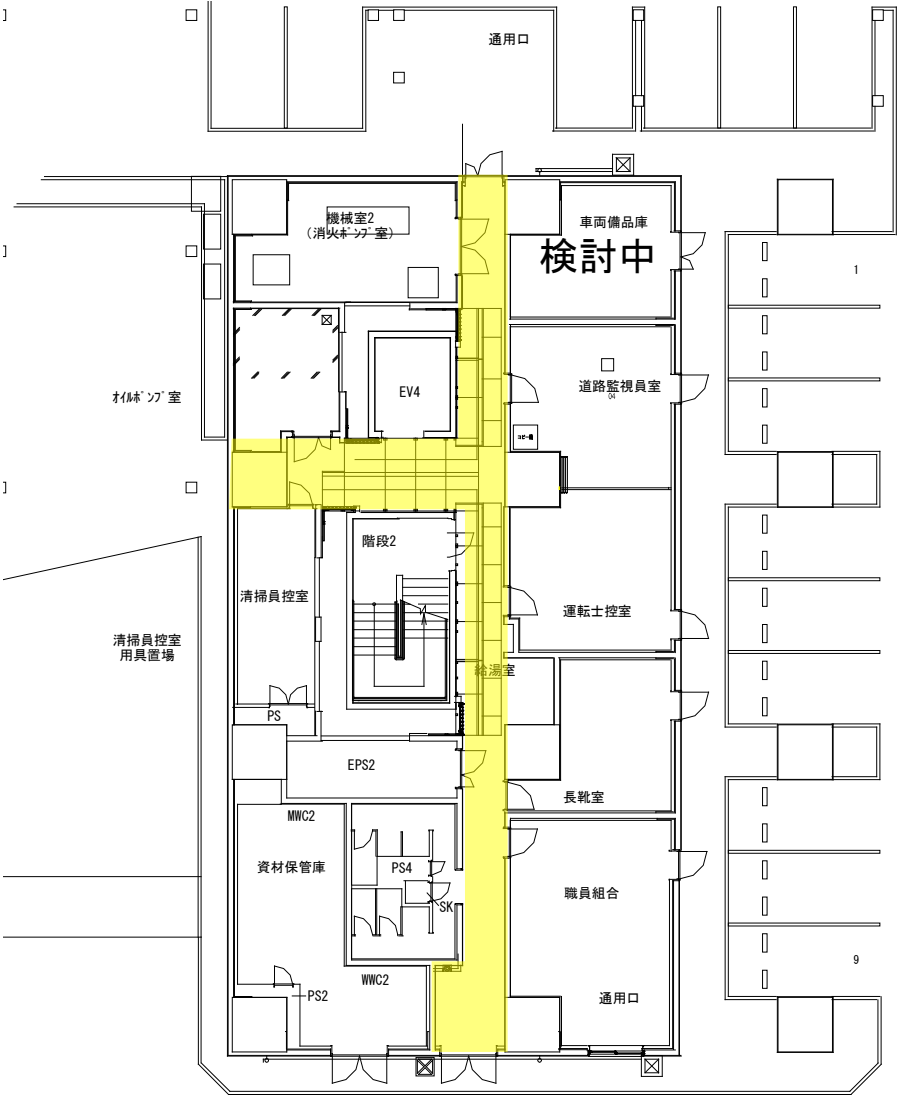


公用車駐車場72台

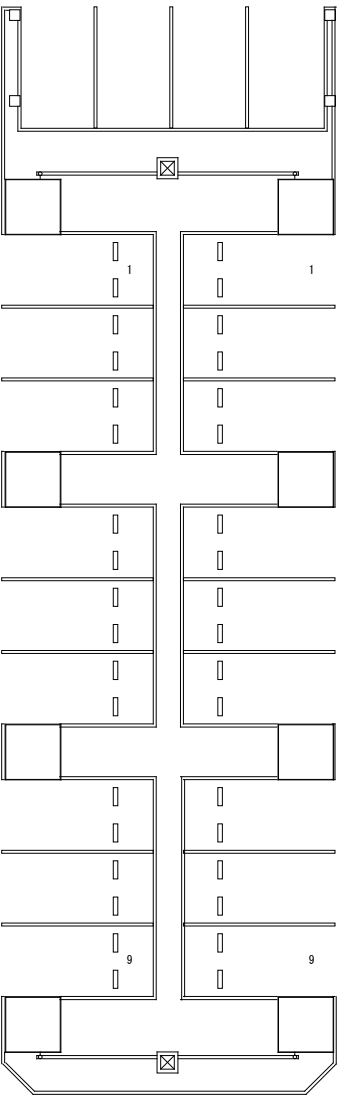


来庁者用駐車場27台
(車椅子用4台含む)

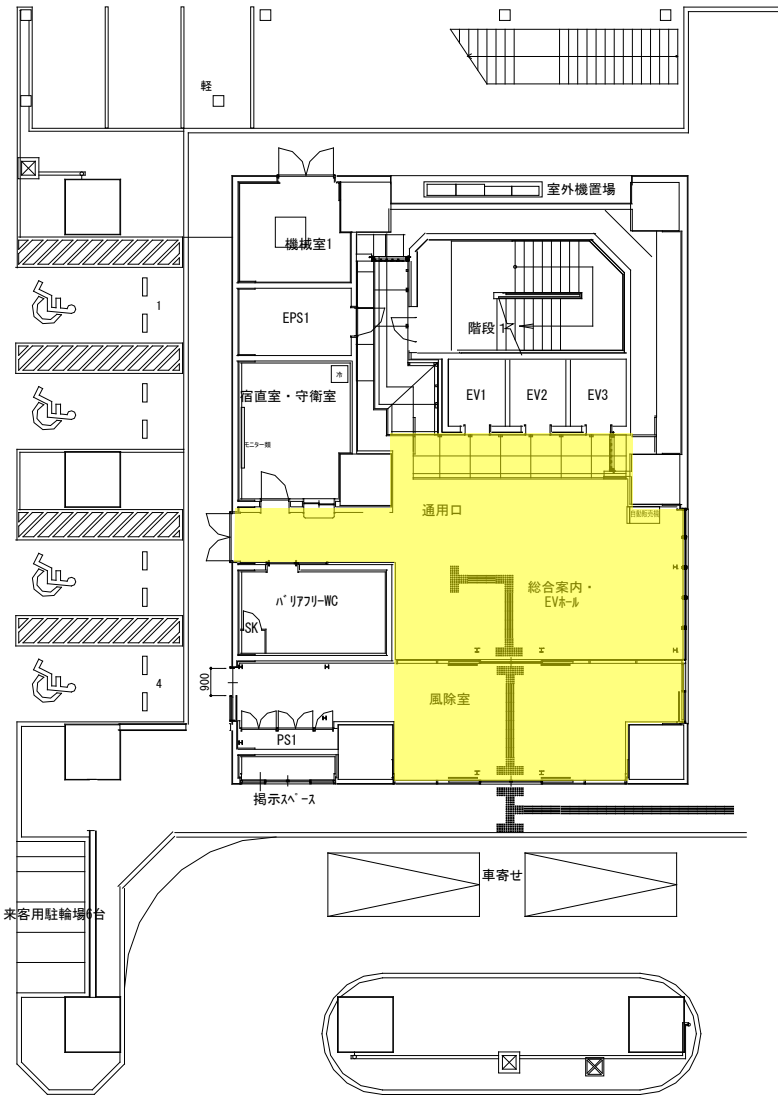


養生範囲 2F

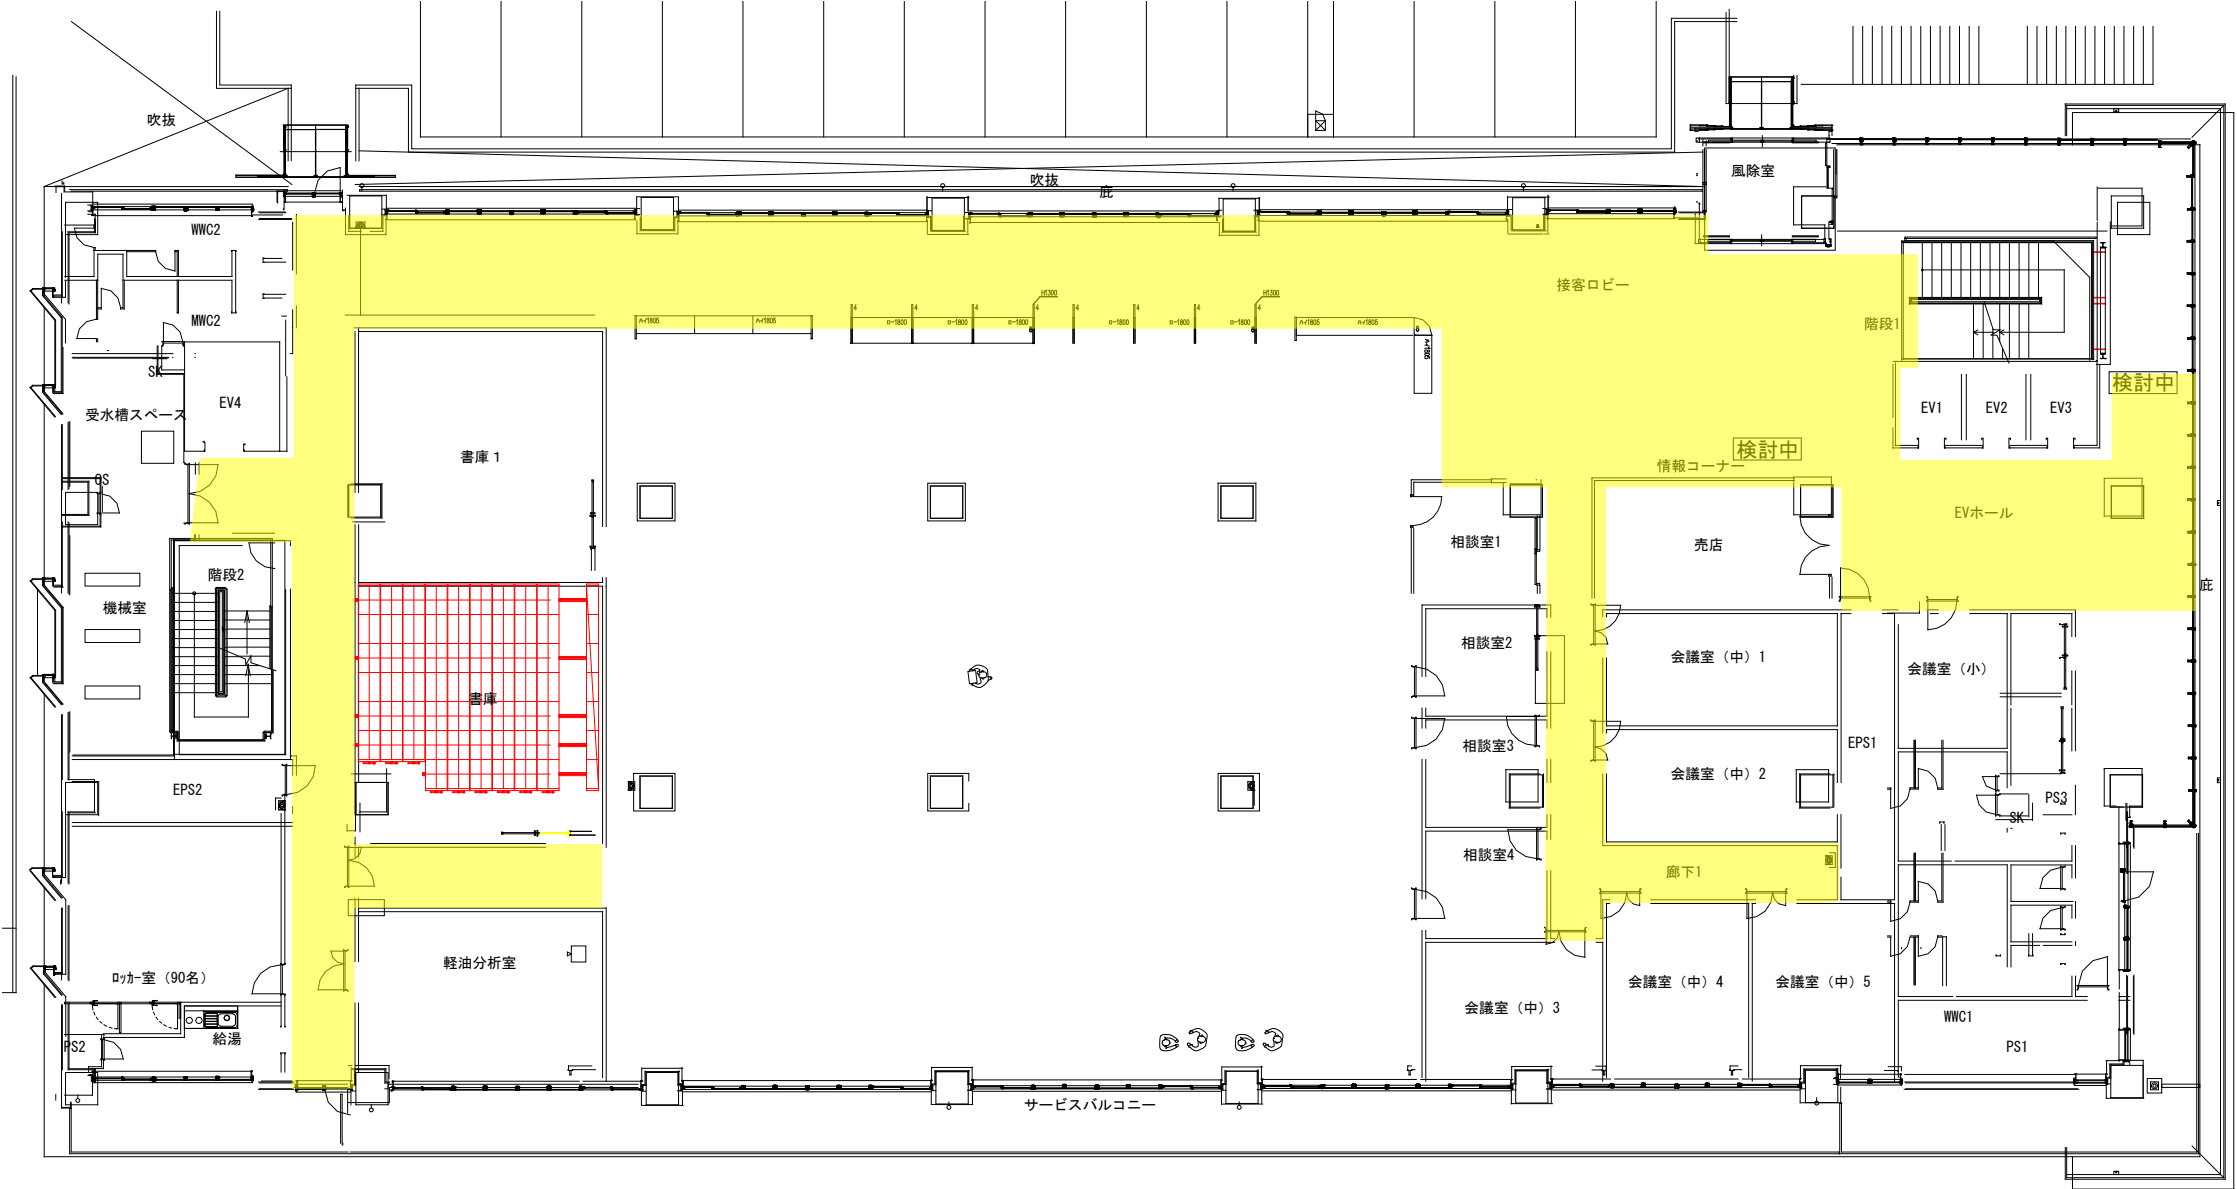


養生範圍 3F

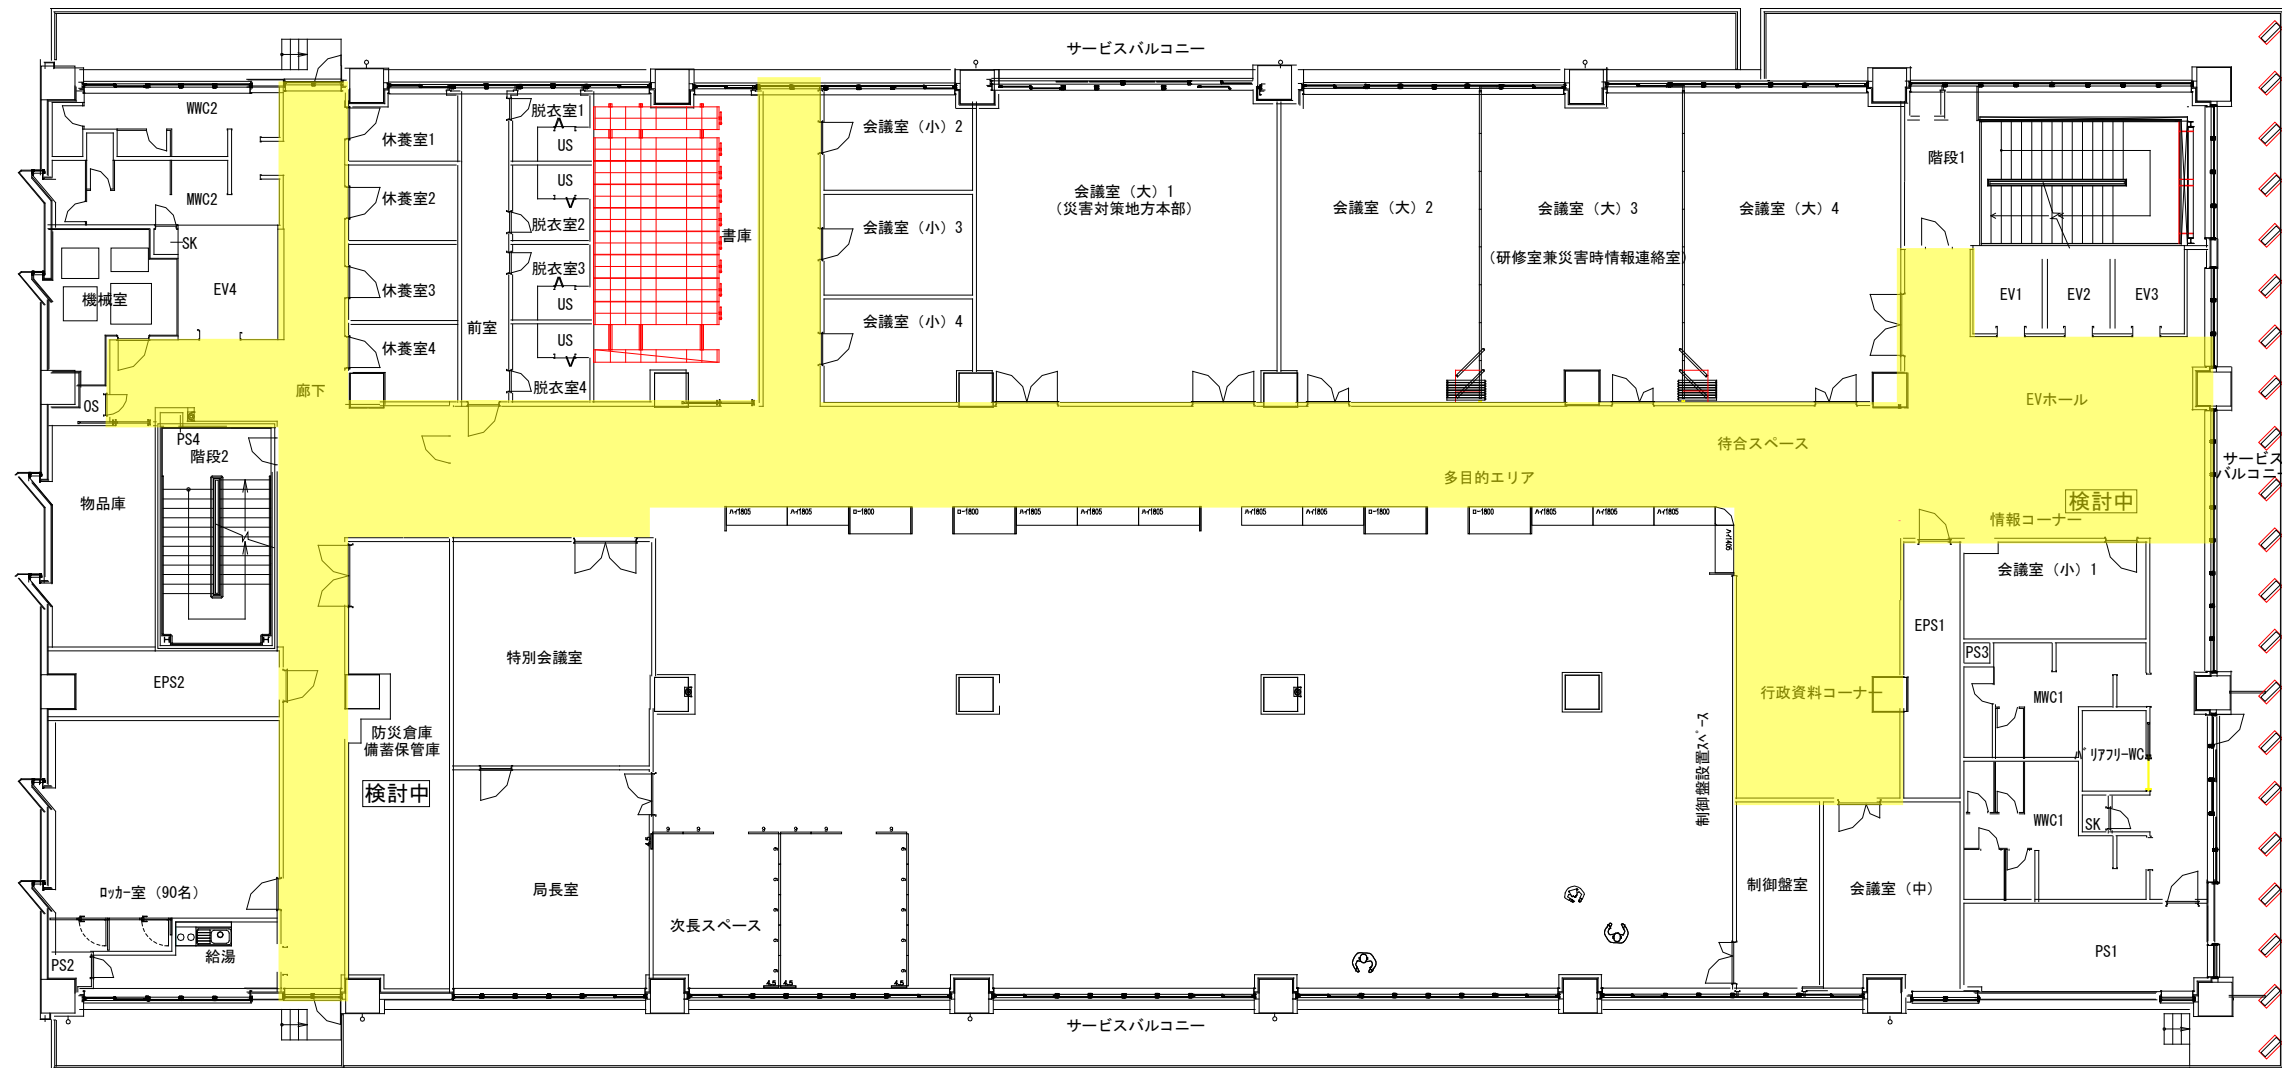


養生範囲 4F

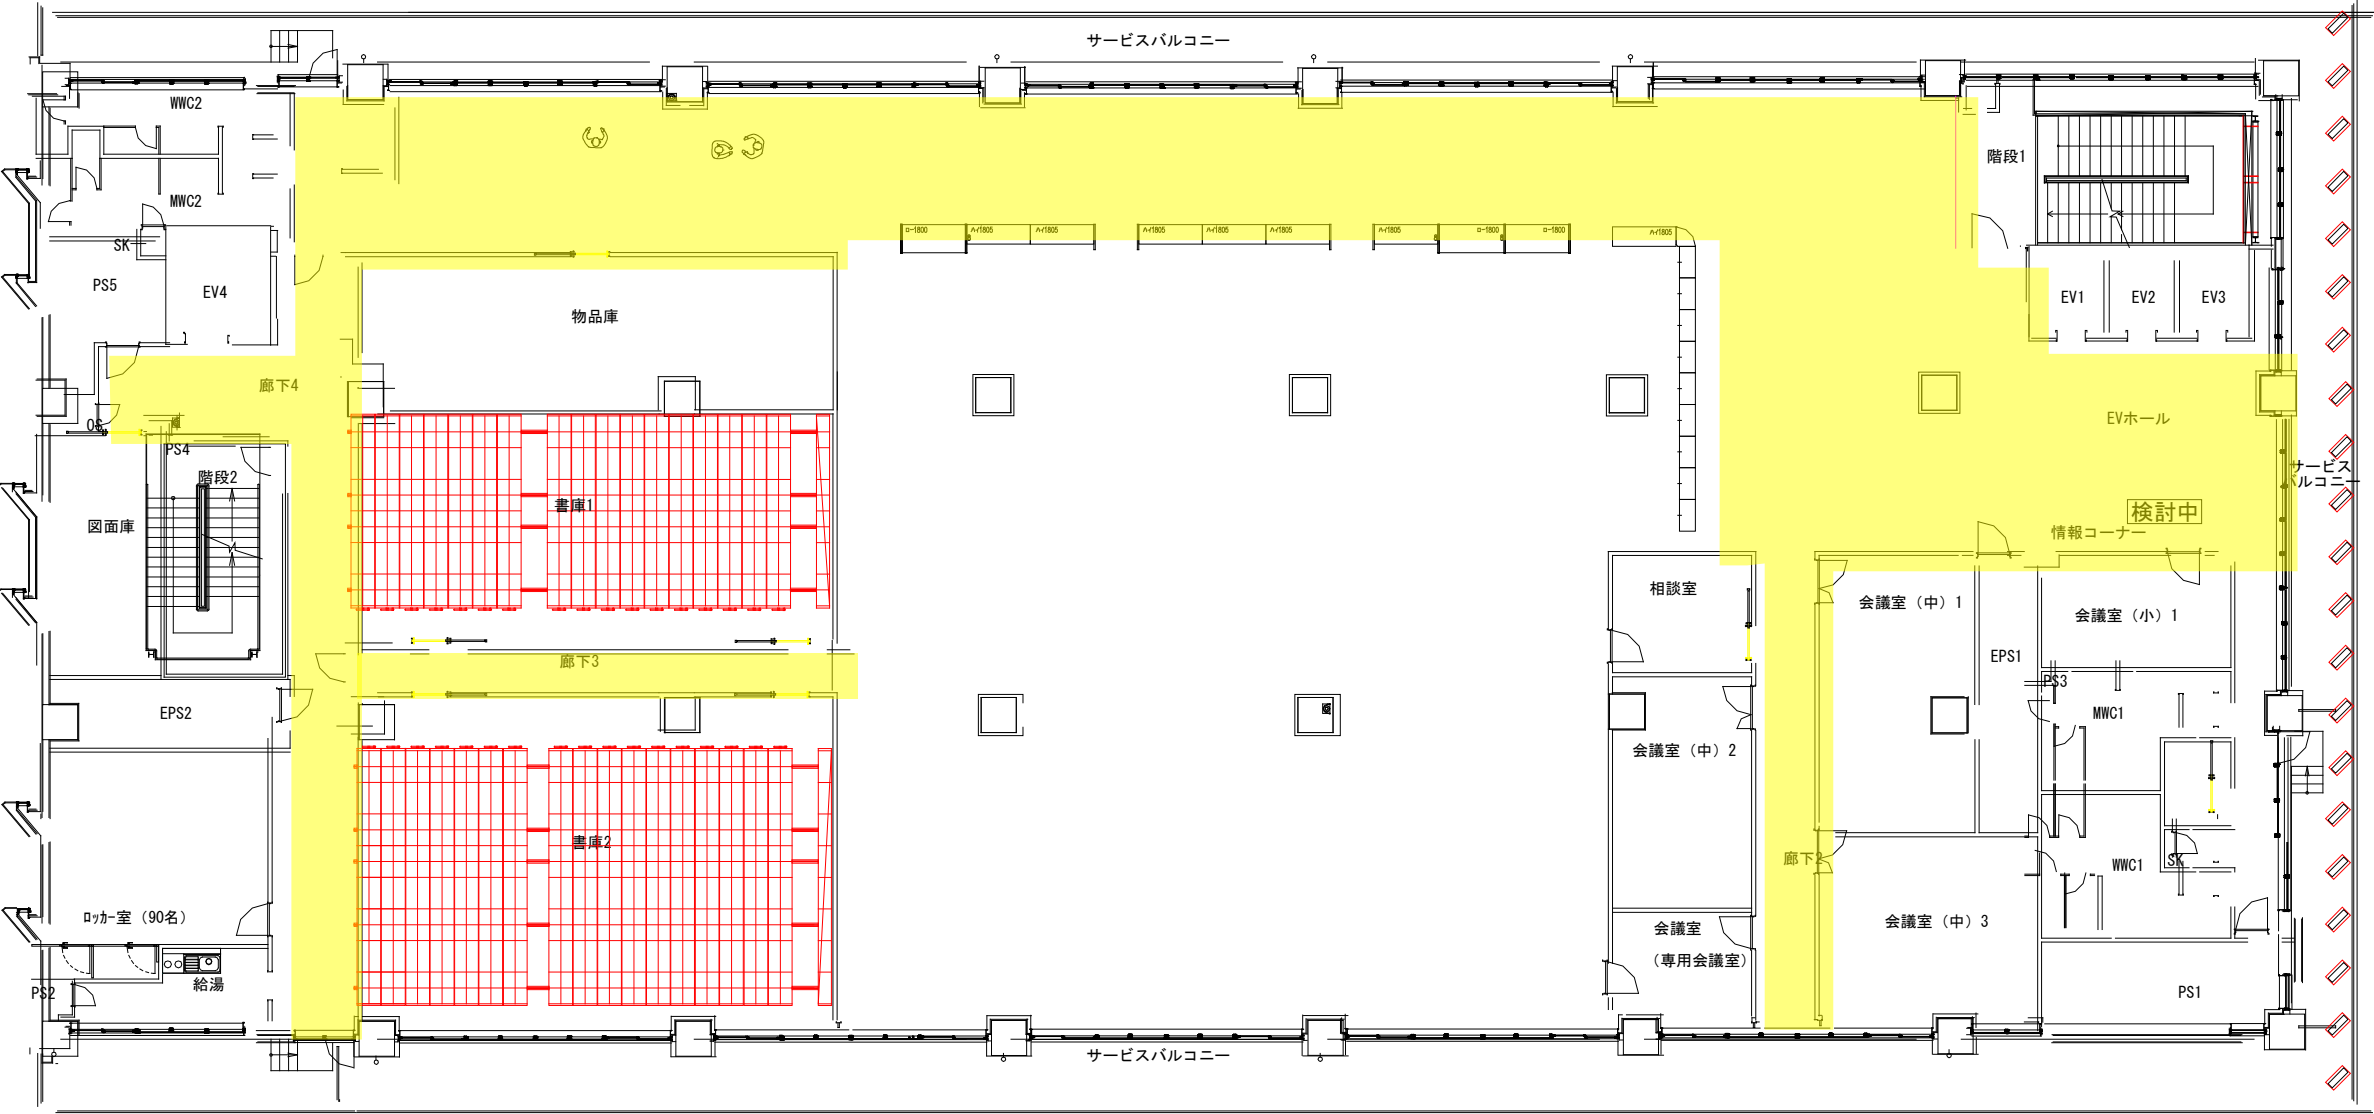

養生範囲 5F

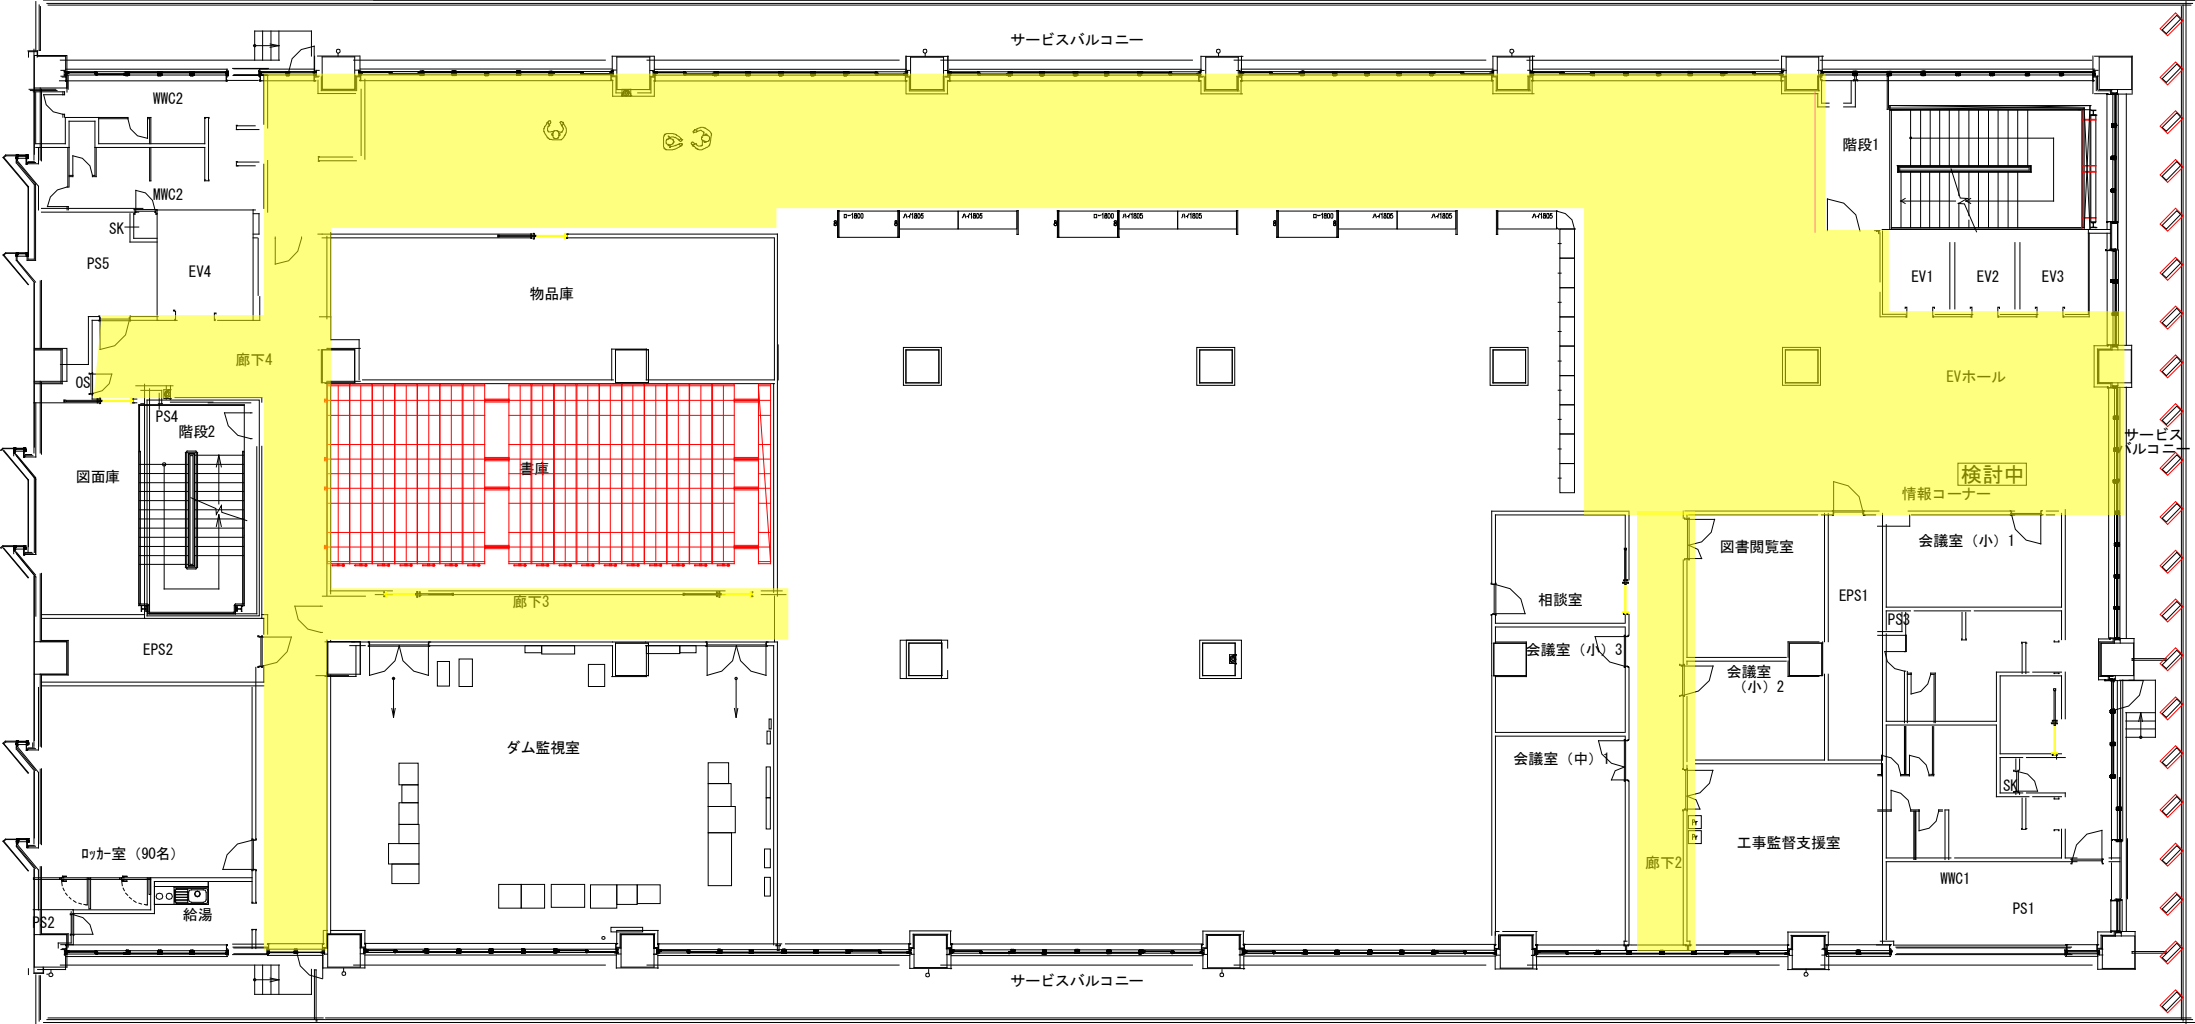

養生範囲 6F

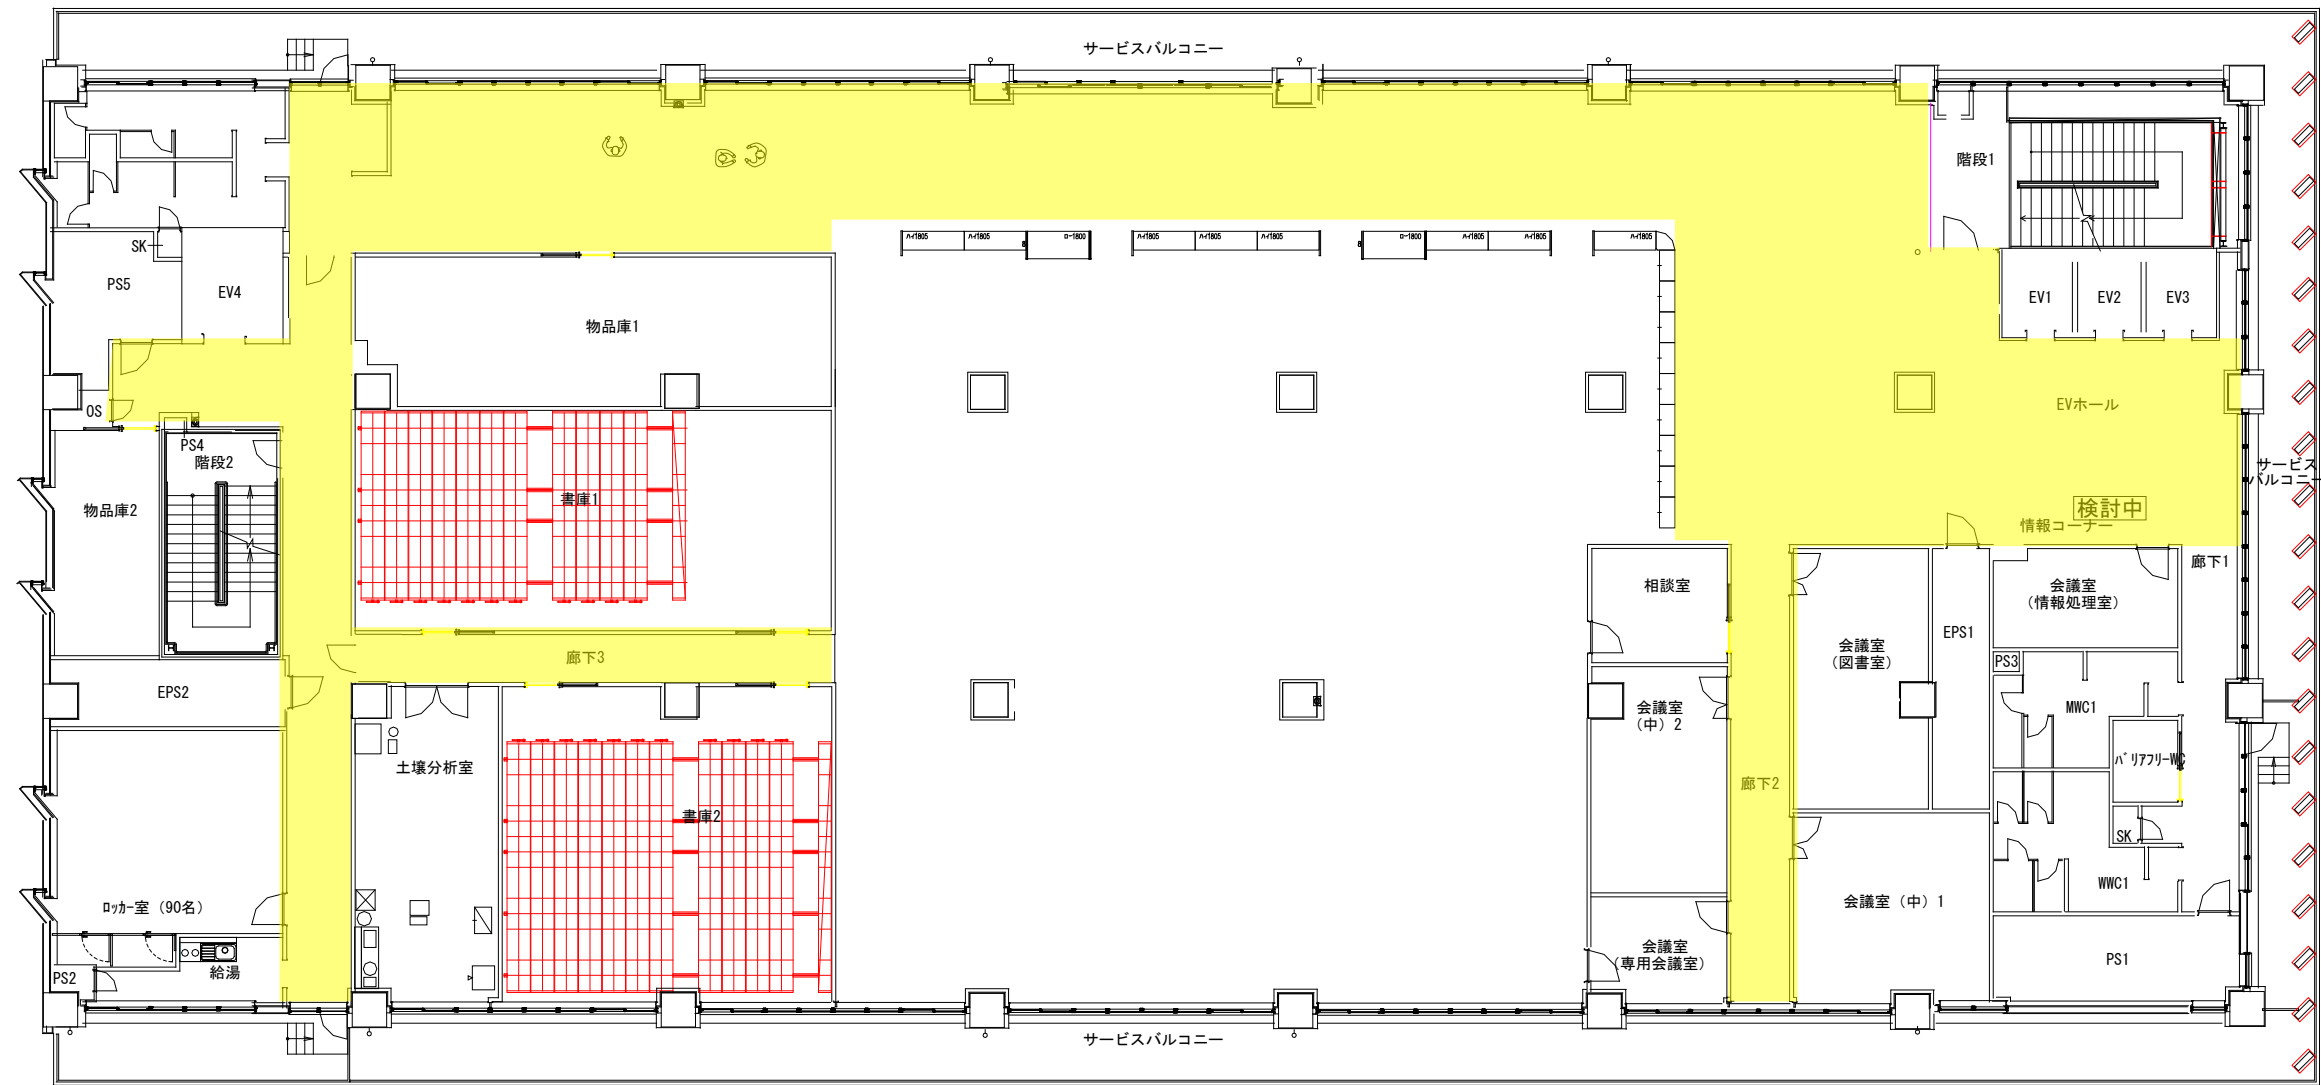

養生範圍 7F

