

2F 稅務部

【別紙 レイアウト図】



履歴

</

3F 管理部



履歴

責任者

奥園

プロジェクト名称

長崎県 県南振興局 庁舎建設PJ

図面名称

3階 執務空間 レイアウト検討案

担当者

北田

建物名称

県南振興局 新庁舎

物件番号

00000000

日付

2025.7.23

縮尺

1/200 A3

1/100 A1




No. A001

4F 建設部



履歴					責任者	奥園	プロジェクト名称	長崎県 県南振興局 庁舎建設PJ	図面名称	4階 執務空間 レイアウト検討案	ITOKI No. A001
					担当者	北田	建物名称	県南振興局 新庁舎	物件番号	00000000	
									日付	2025.7.23	
									縮尺	1/200 A3 1/100 A1	

5F 建設部

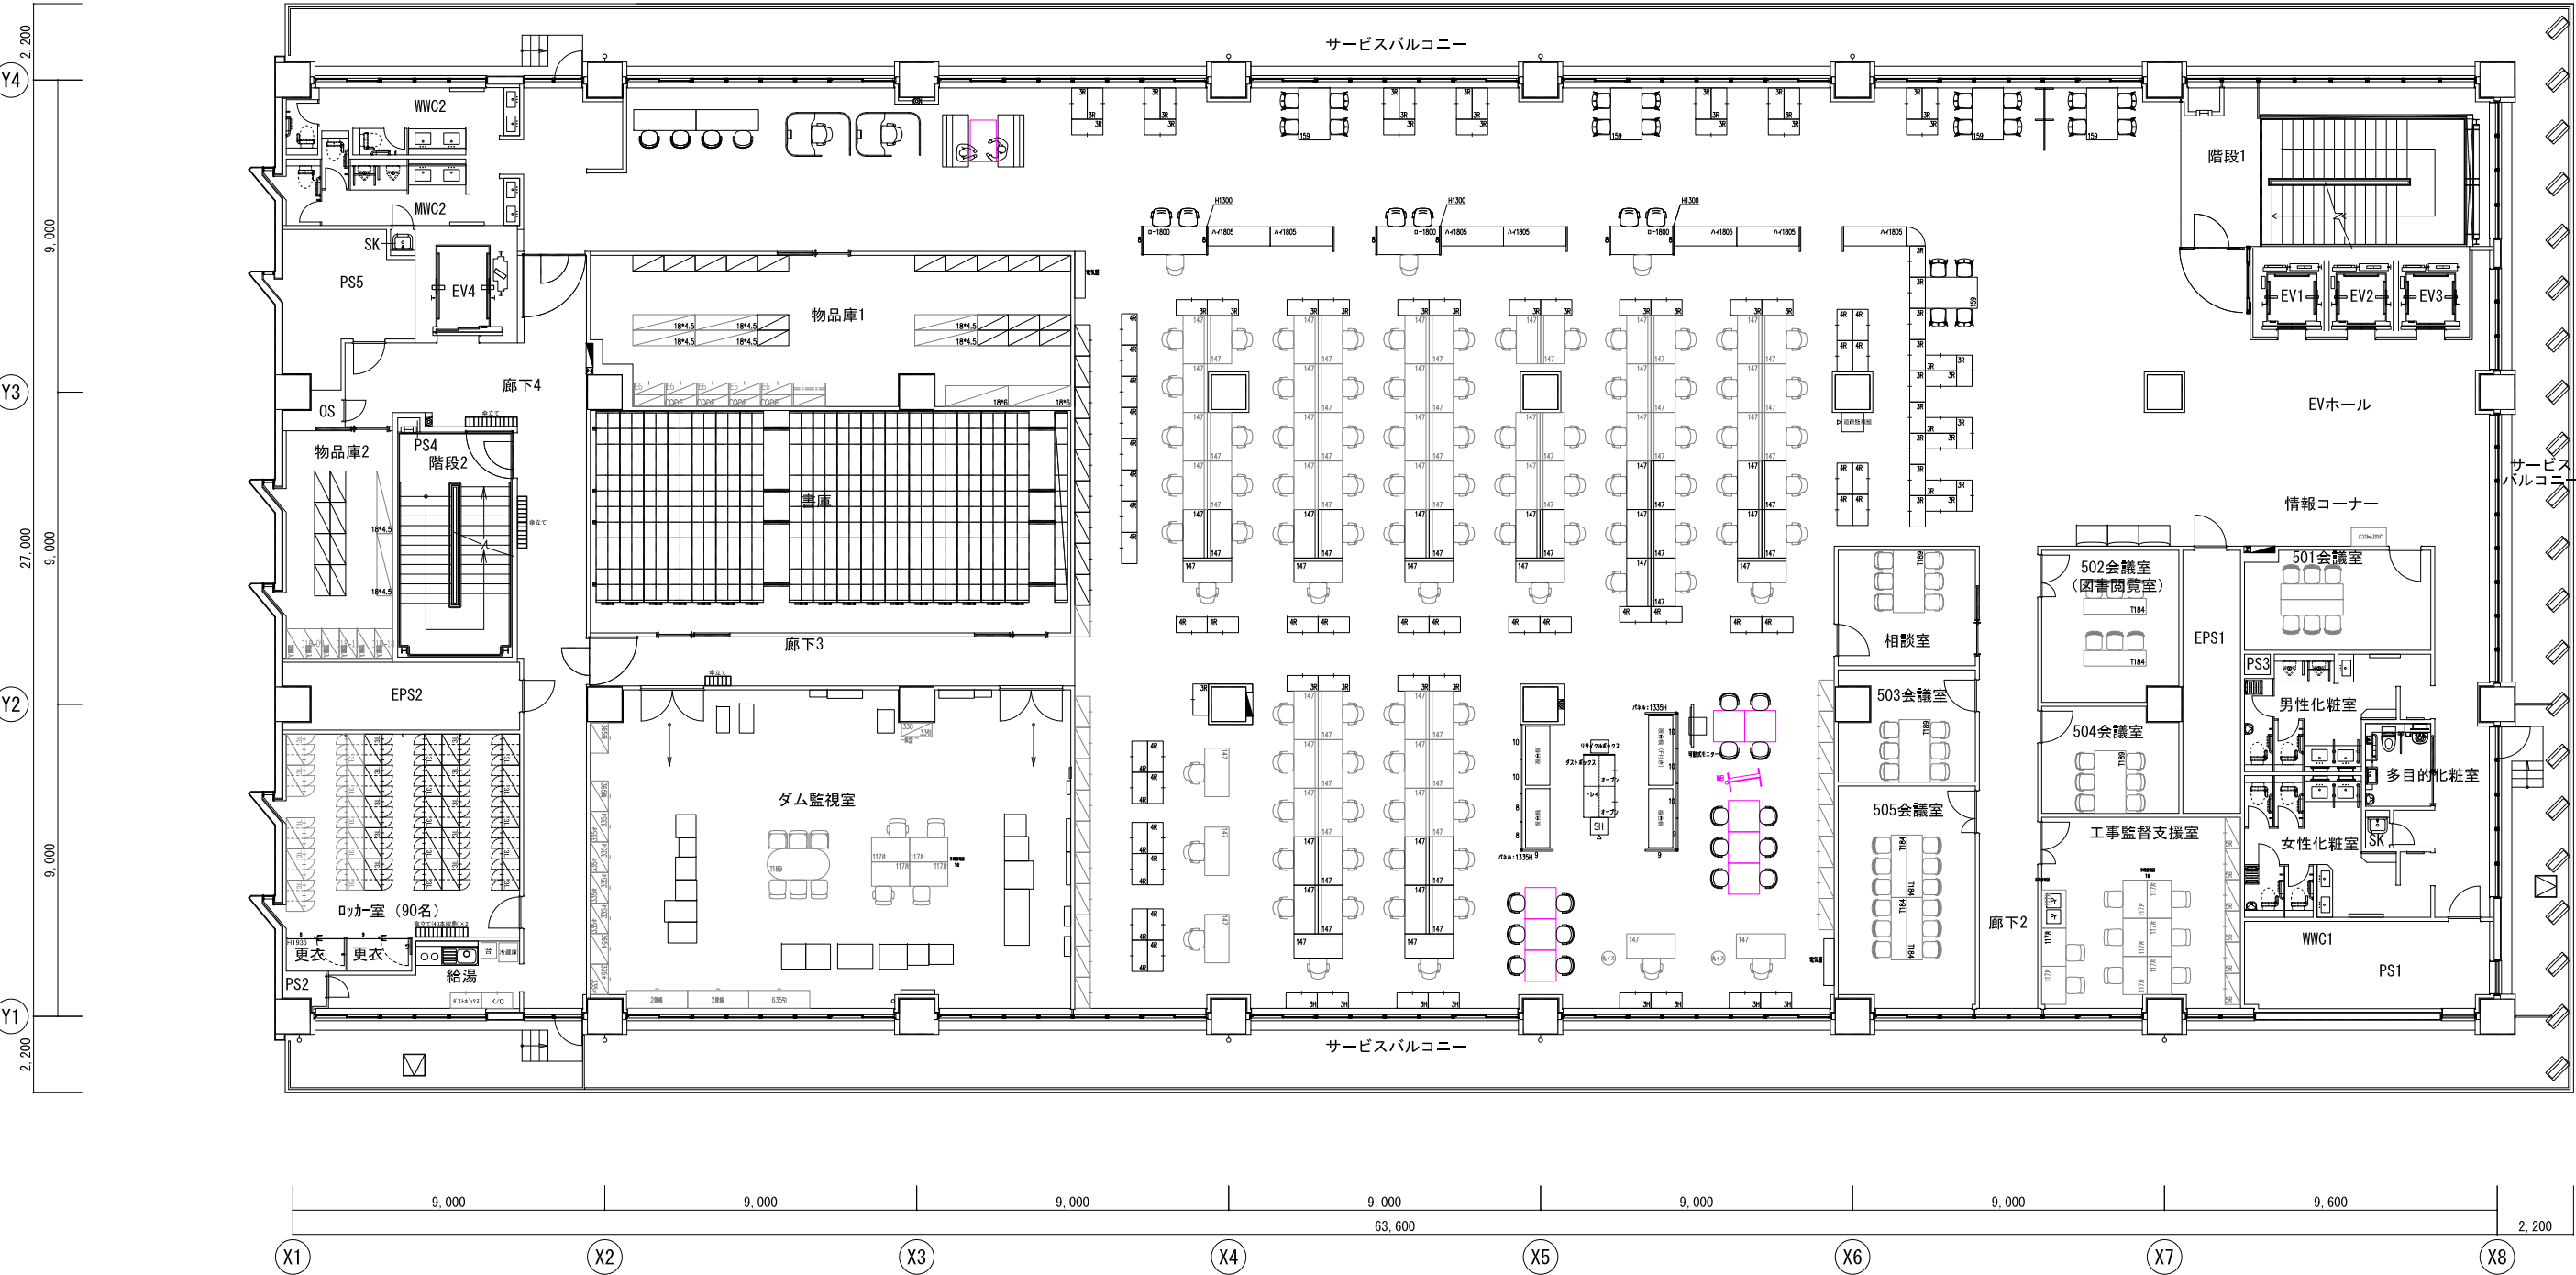

履歴

--	--	

6F 農林水産部



履歴

責任者

奥園

担当者

北田

プロジェクト名称

長崎県 県南振興局 庁舎建設PJ

建物名称

県南振興局 新庁舎

図面名称

6階 執務空間 レイアウト検討案

物件番号

00000000

日付

2025.7.23

縮尺

1/200 A3

1/100 A1

ITOKI

No. A001

7F 農林水産部

[illegible]