


2F 税務部

【別紙 レイアウト図】

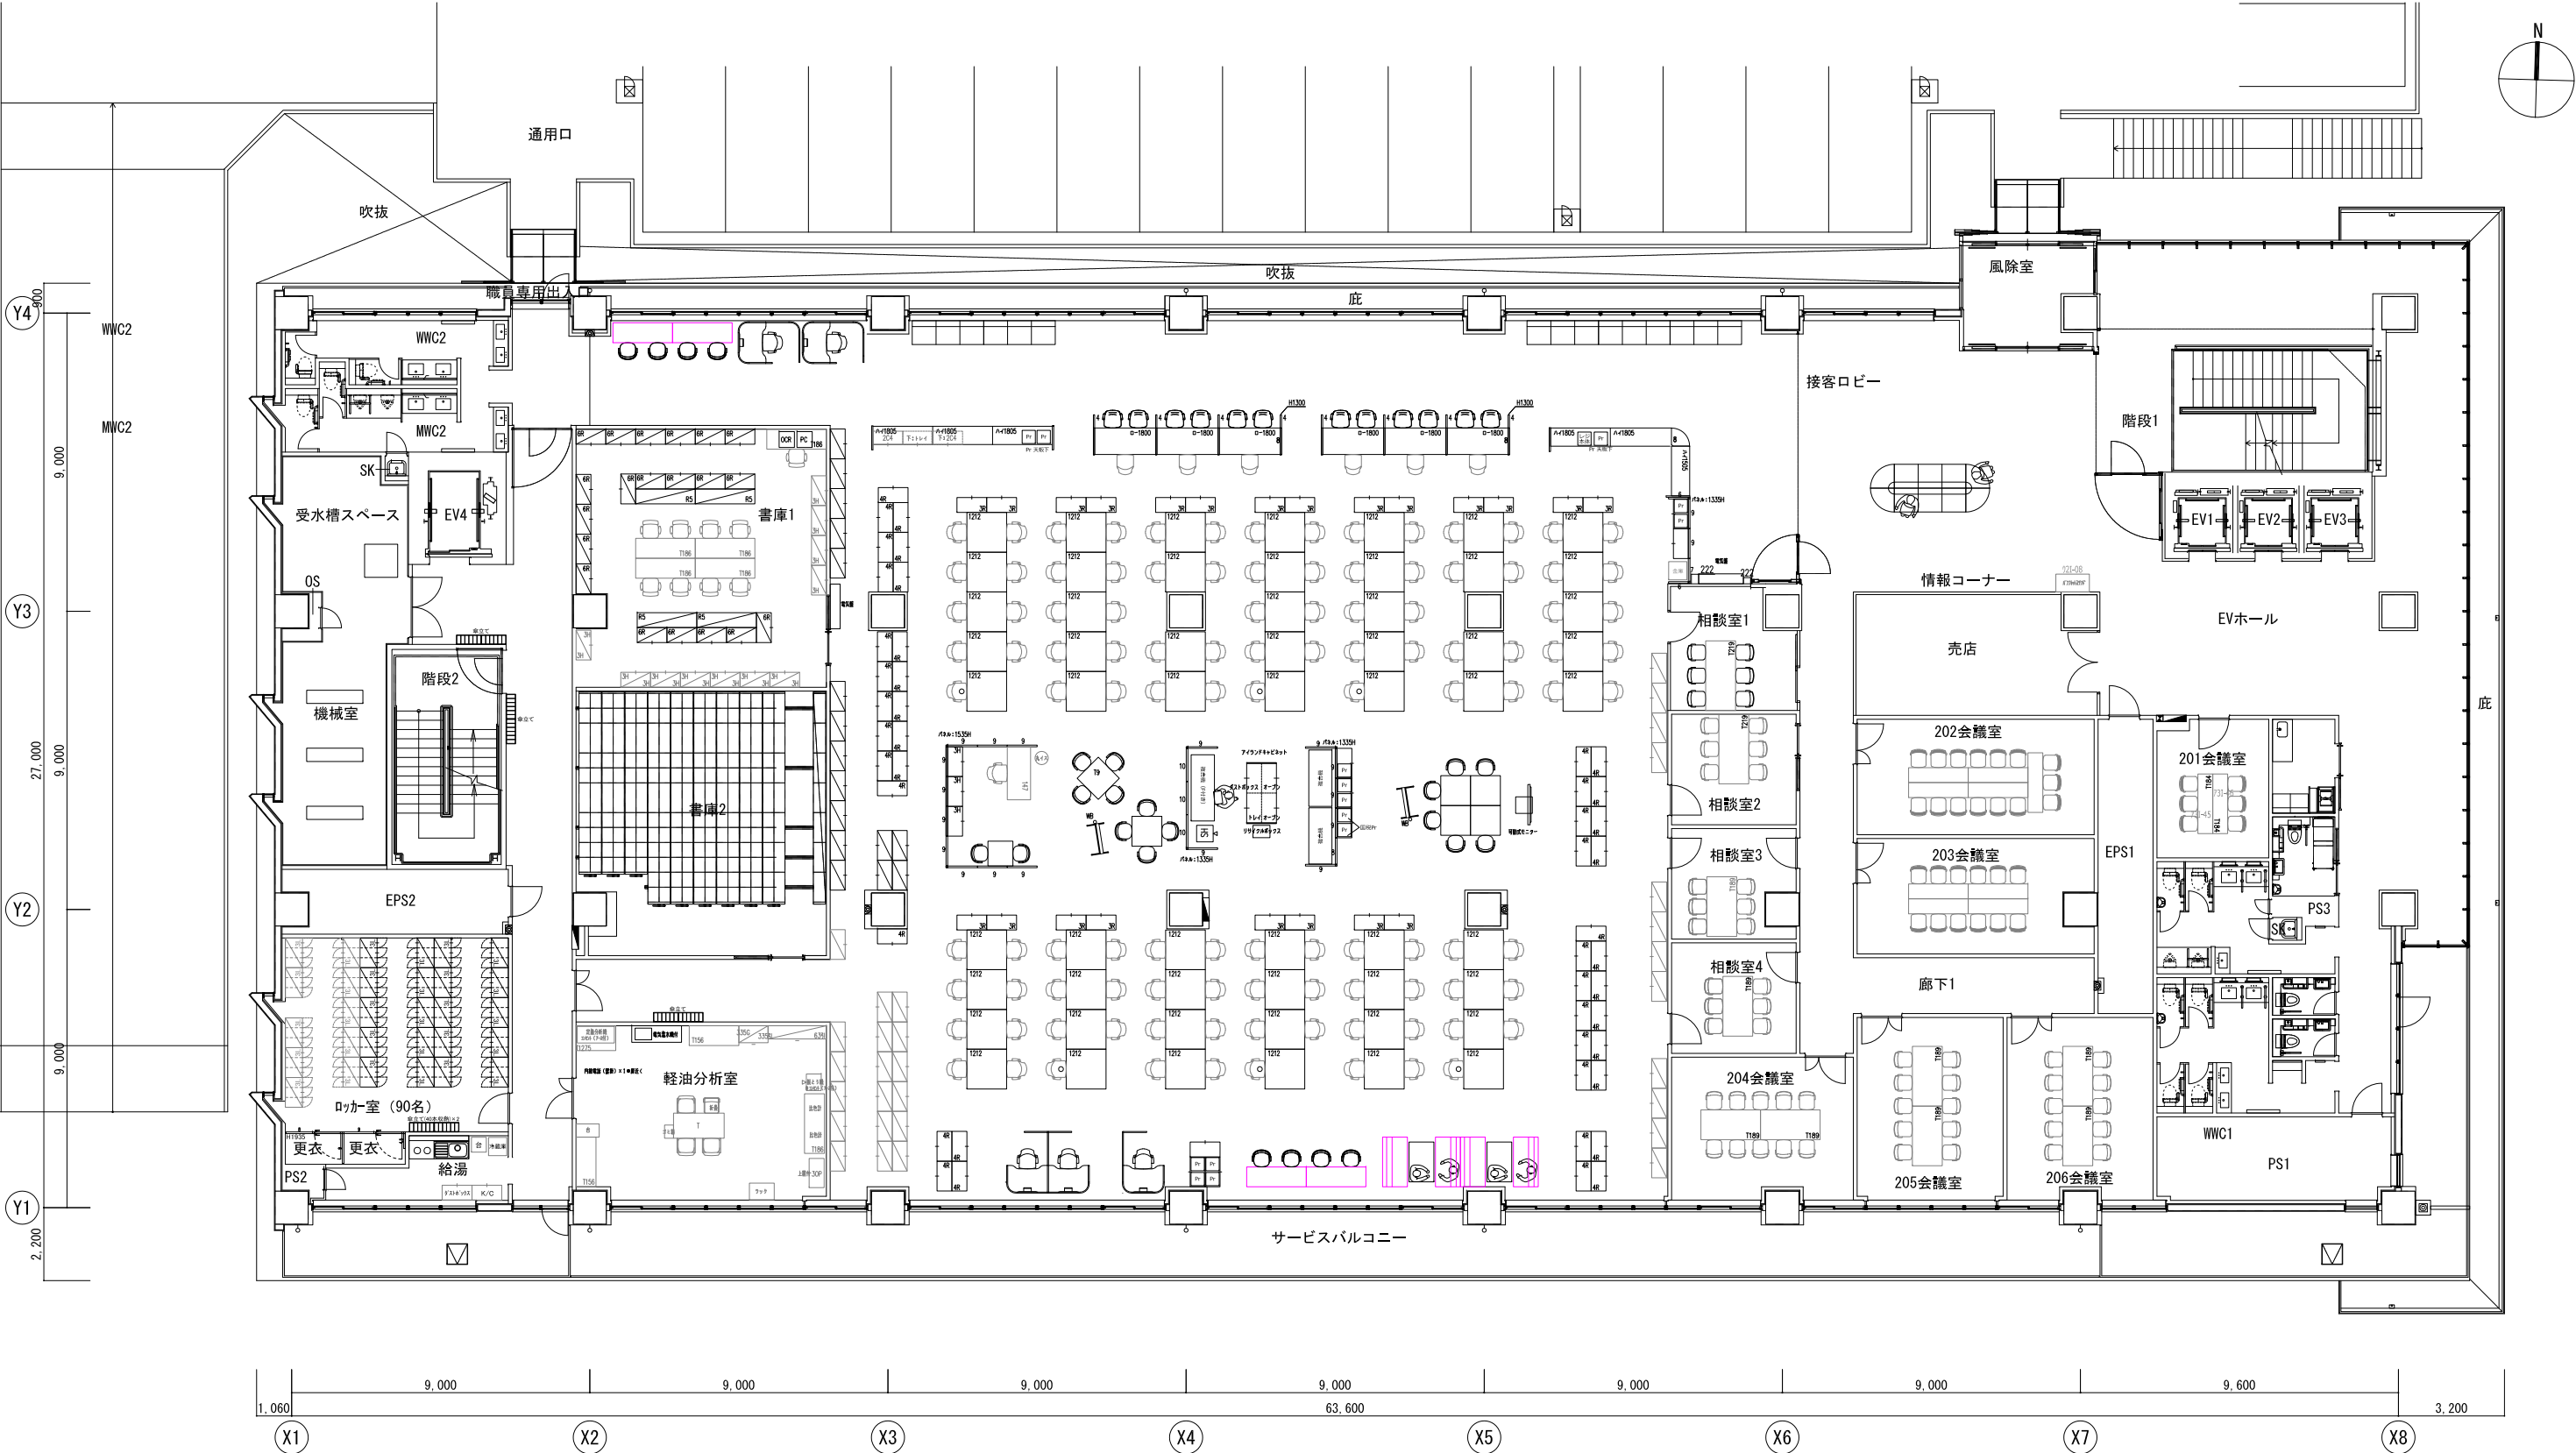


履歴					責任者	奥園	プロジェクト名称	長崎県 県南振興局 庁舎建設PJ	図面名称	2階 執務空間 レイアウト検討案	ITOKI No. A001
					担当者	北田	建物名称	県南振興局 新庁舎	物件番号	00000000	
							日付	2025.7.23	縮尺	1/200 A3 1/100 A1	

3F 管理部


[illegible]

4F 建設部

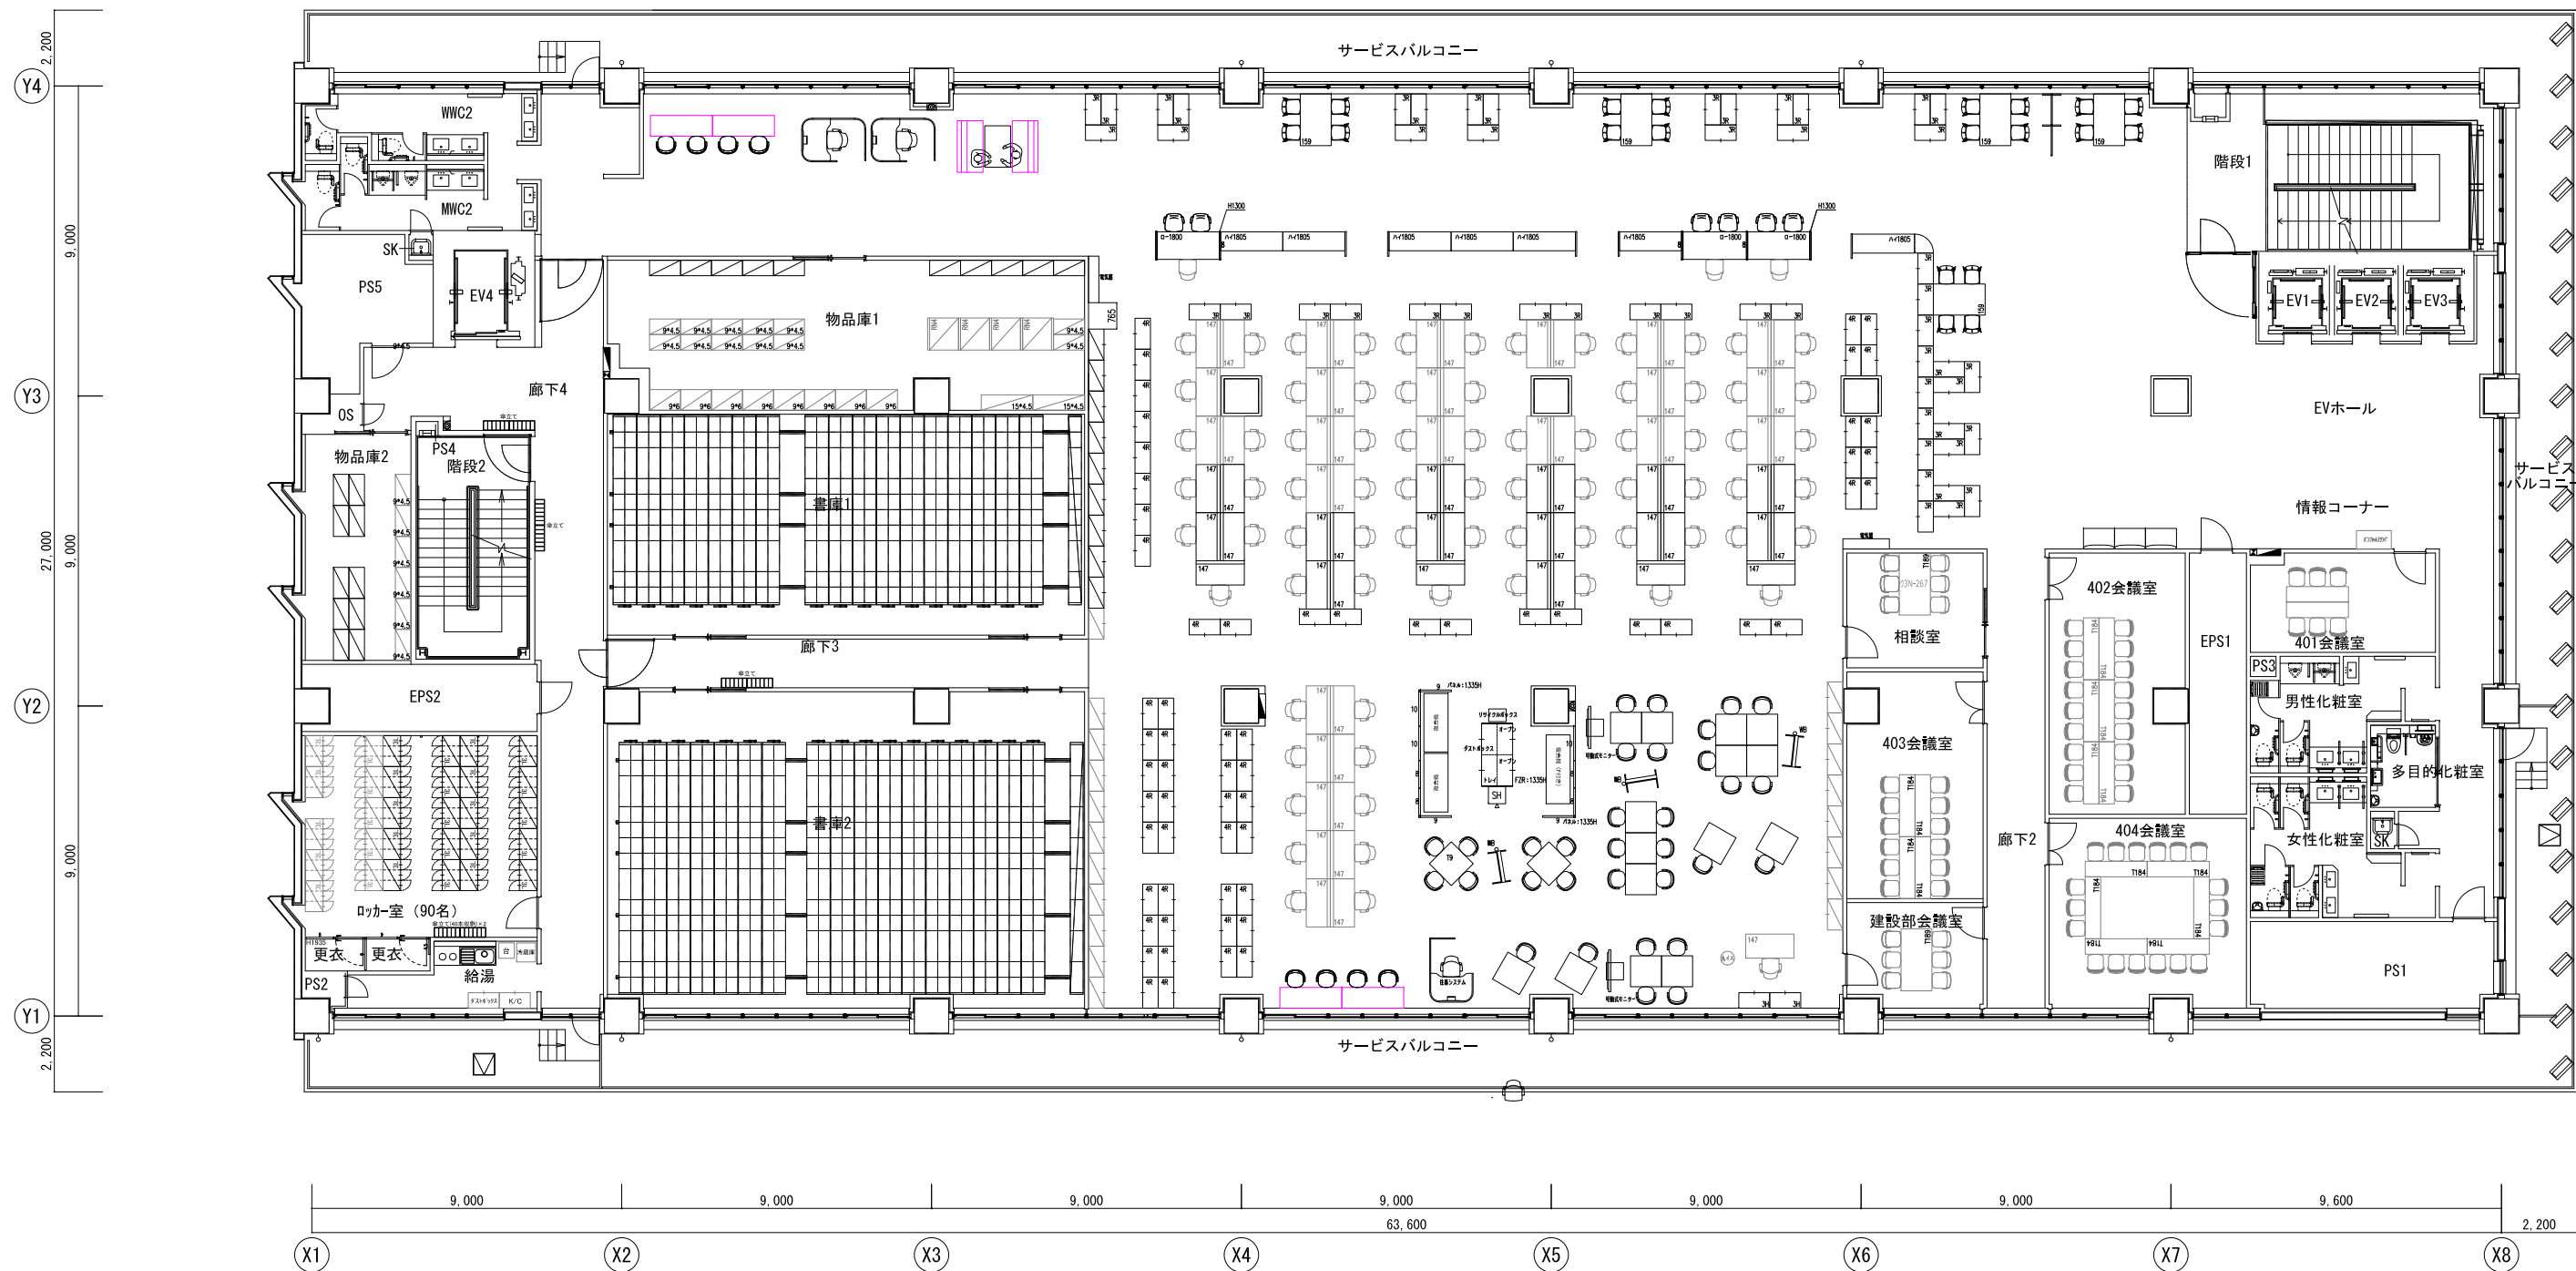

履歴					責任者	奥園	プロジェクト名称	長崎県 県南振興局 庁舎建設PJ	図面名称	4階 執務空間 レイアウト検討案	ITOKI No. A001
					担当者	北田	建物名称	県南振興局 新庁舎	物件番号	00000000	
							日付	2025.7.23	縮尺	1/200 A3 1/100 A1	

5F 建設部

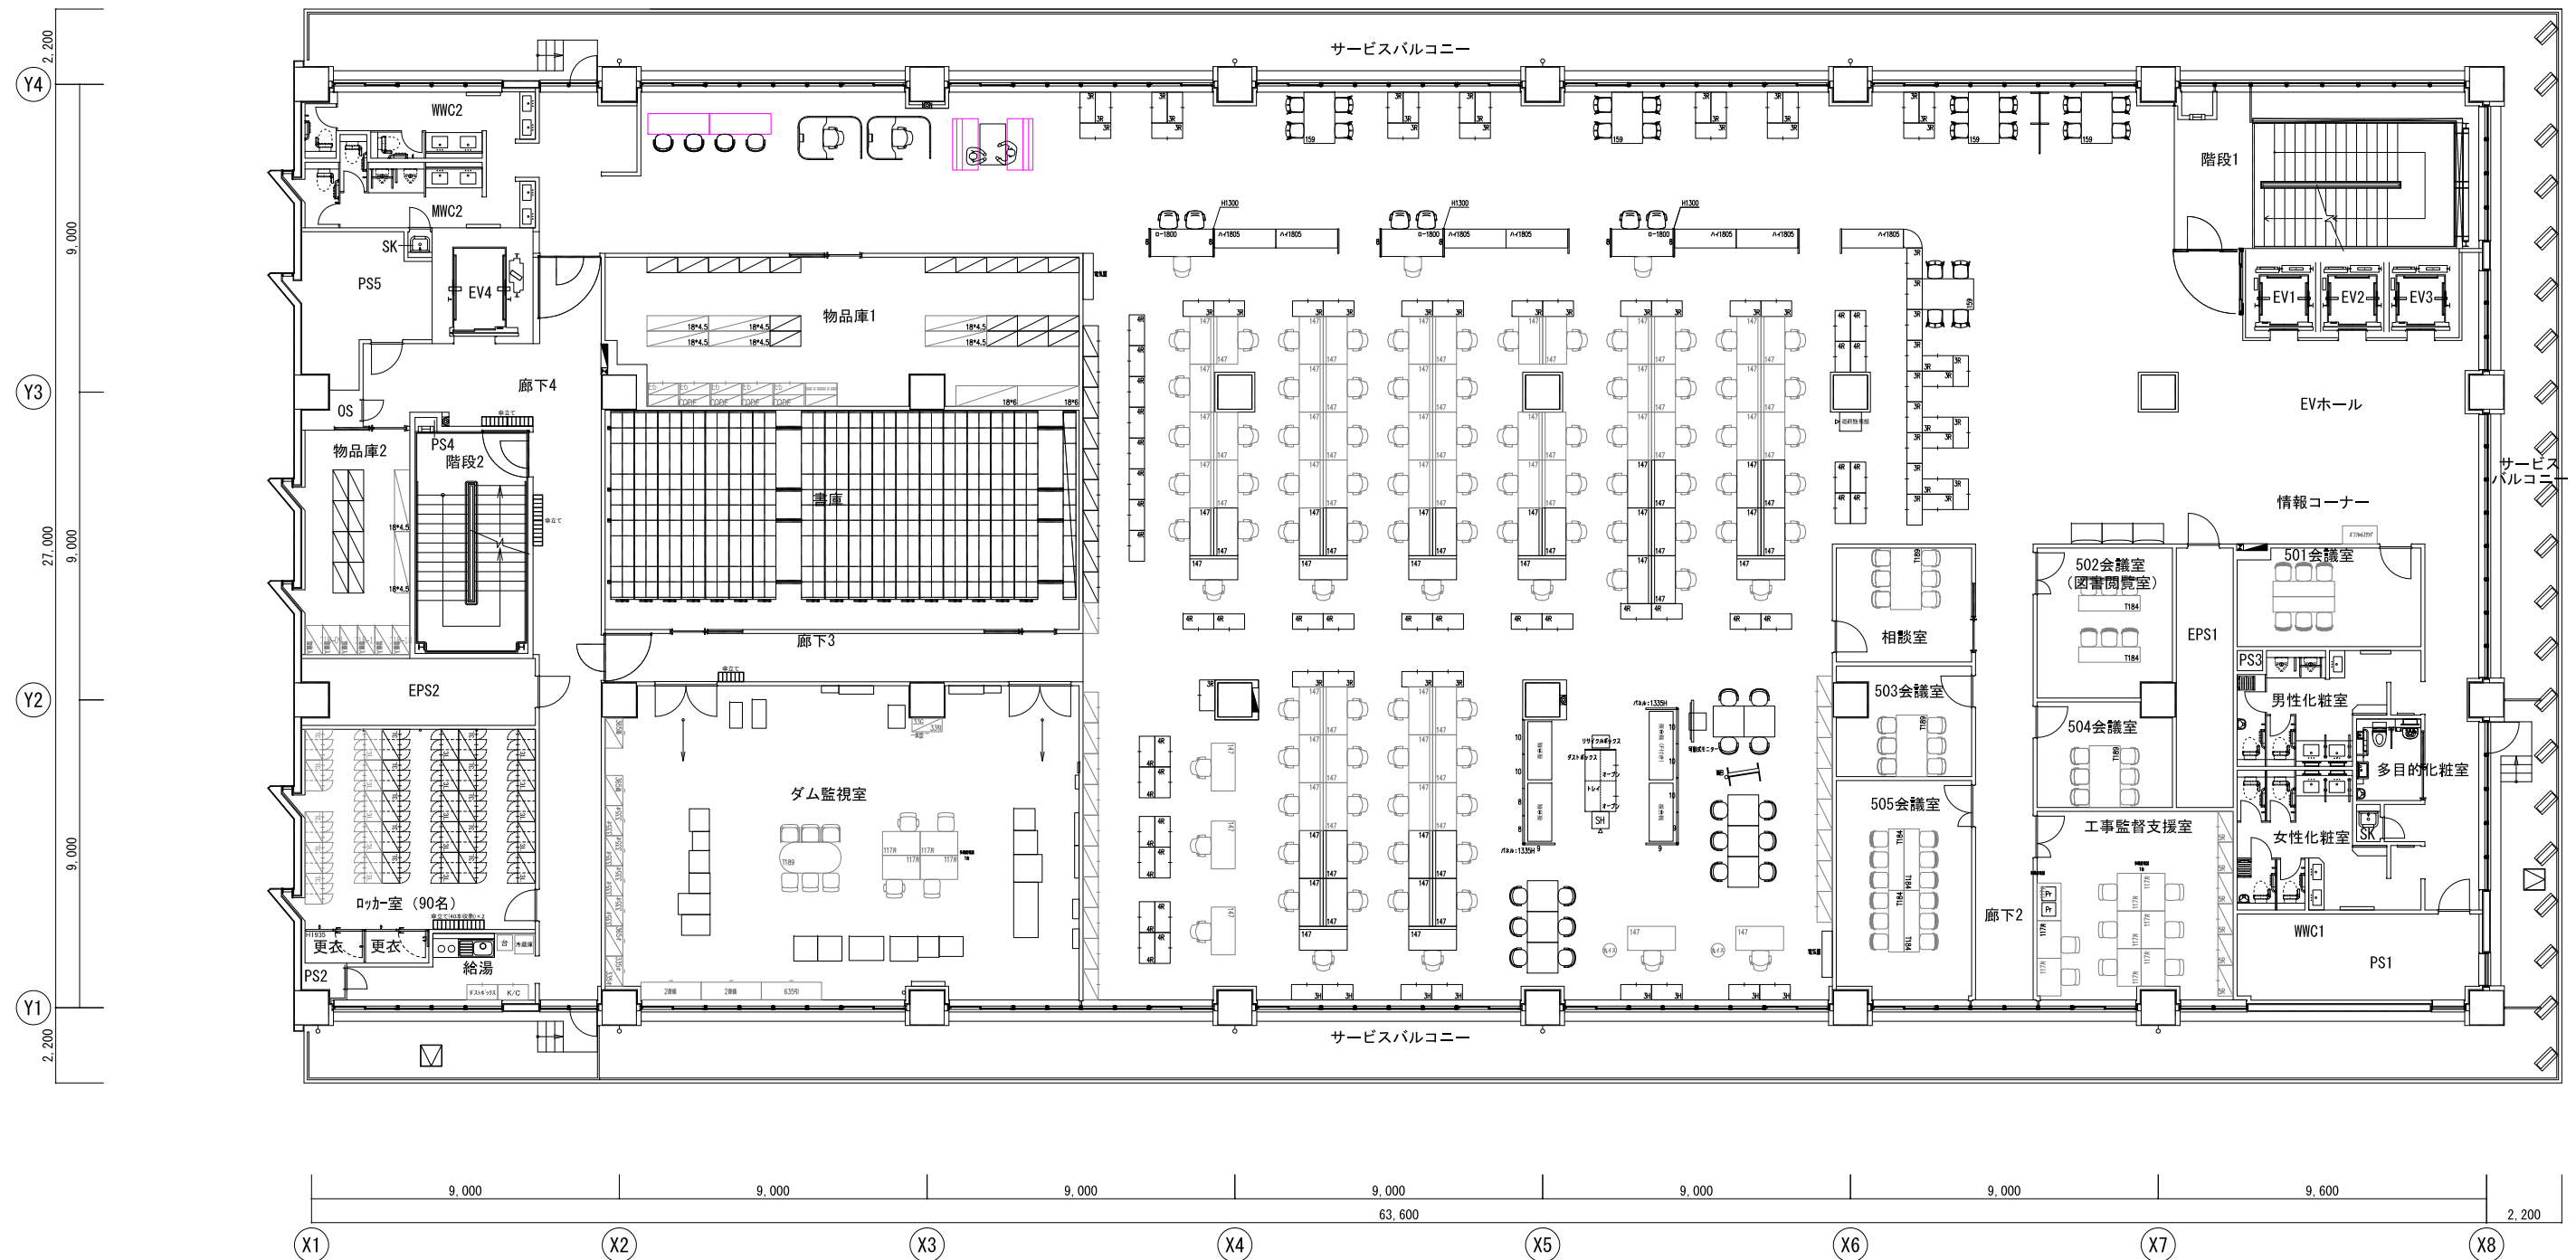

履歴

責任者

奥園

担当者

北田

プロジェクト名称

長崎県 県南振興局 庁舎建設PJ

建物名称

県南振興局 新庁舎

図面名称

5階 執務空間 レイアウト検討案

物件番号

00000000

日付

2025.7.23

縮尺


1/200
1/100

A3
A1

ITOKI

No. A001

6F 農林水産部

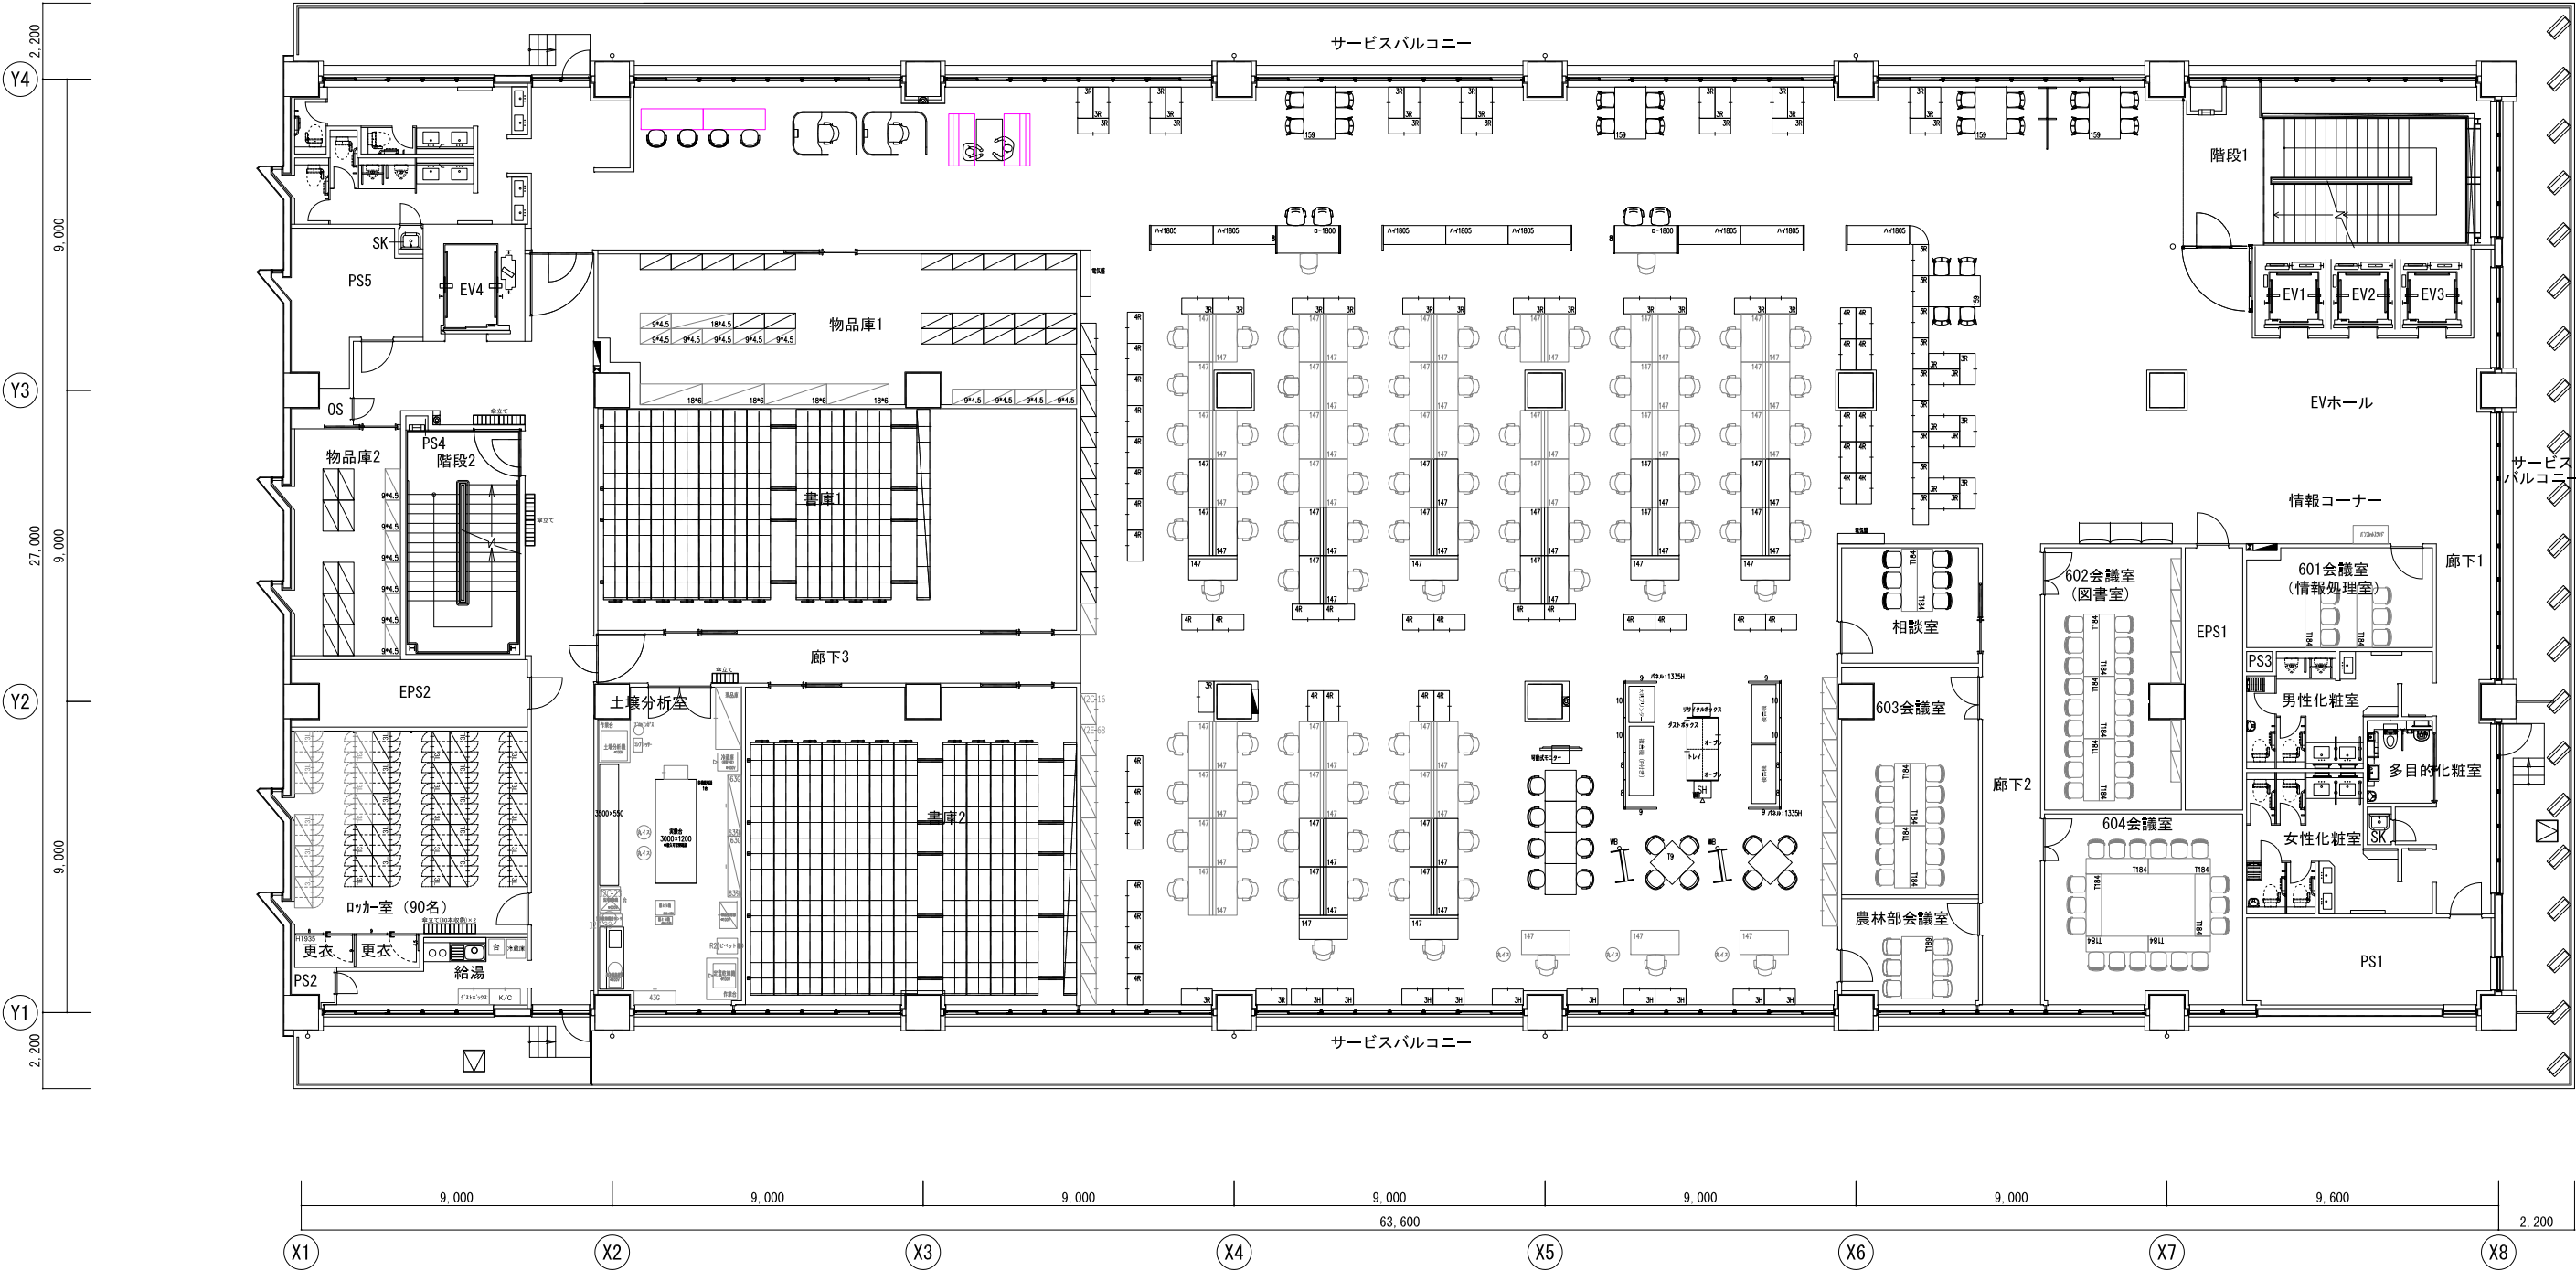

履歴

図面名称

建物番号

日付

縮尺

A3

A1

No. A001

責任者

奥園

担当者

北田

プロジェクト名称

長崎県 県南振興局 庁舎建設PJ

建物名称

県南振興局 新庁舎

図面名称

6階 執務空間 レイアウト検討案

建物番号

00000000

日付

2025.7.23

縮尺

1/200

1/100

A3

A1

No. A001



No. A001

7F 農林水産部

