





履歴					責任者	プロジェクト名称		図面名称			ITOKI No. A001
					奥園	長崎県 県南振興局 庁舎建設PJ		1階 執務空間 レイアウト検討案			
					担当者	建物名称		物件番号	日付	縮尺	
					北田	県南振興局 新庁舎		00000000	2025.3.12	1/200 A3 1/100 A1	

2F 税務部

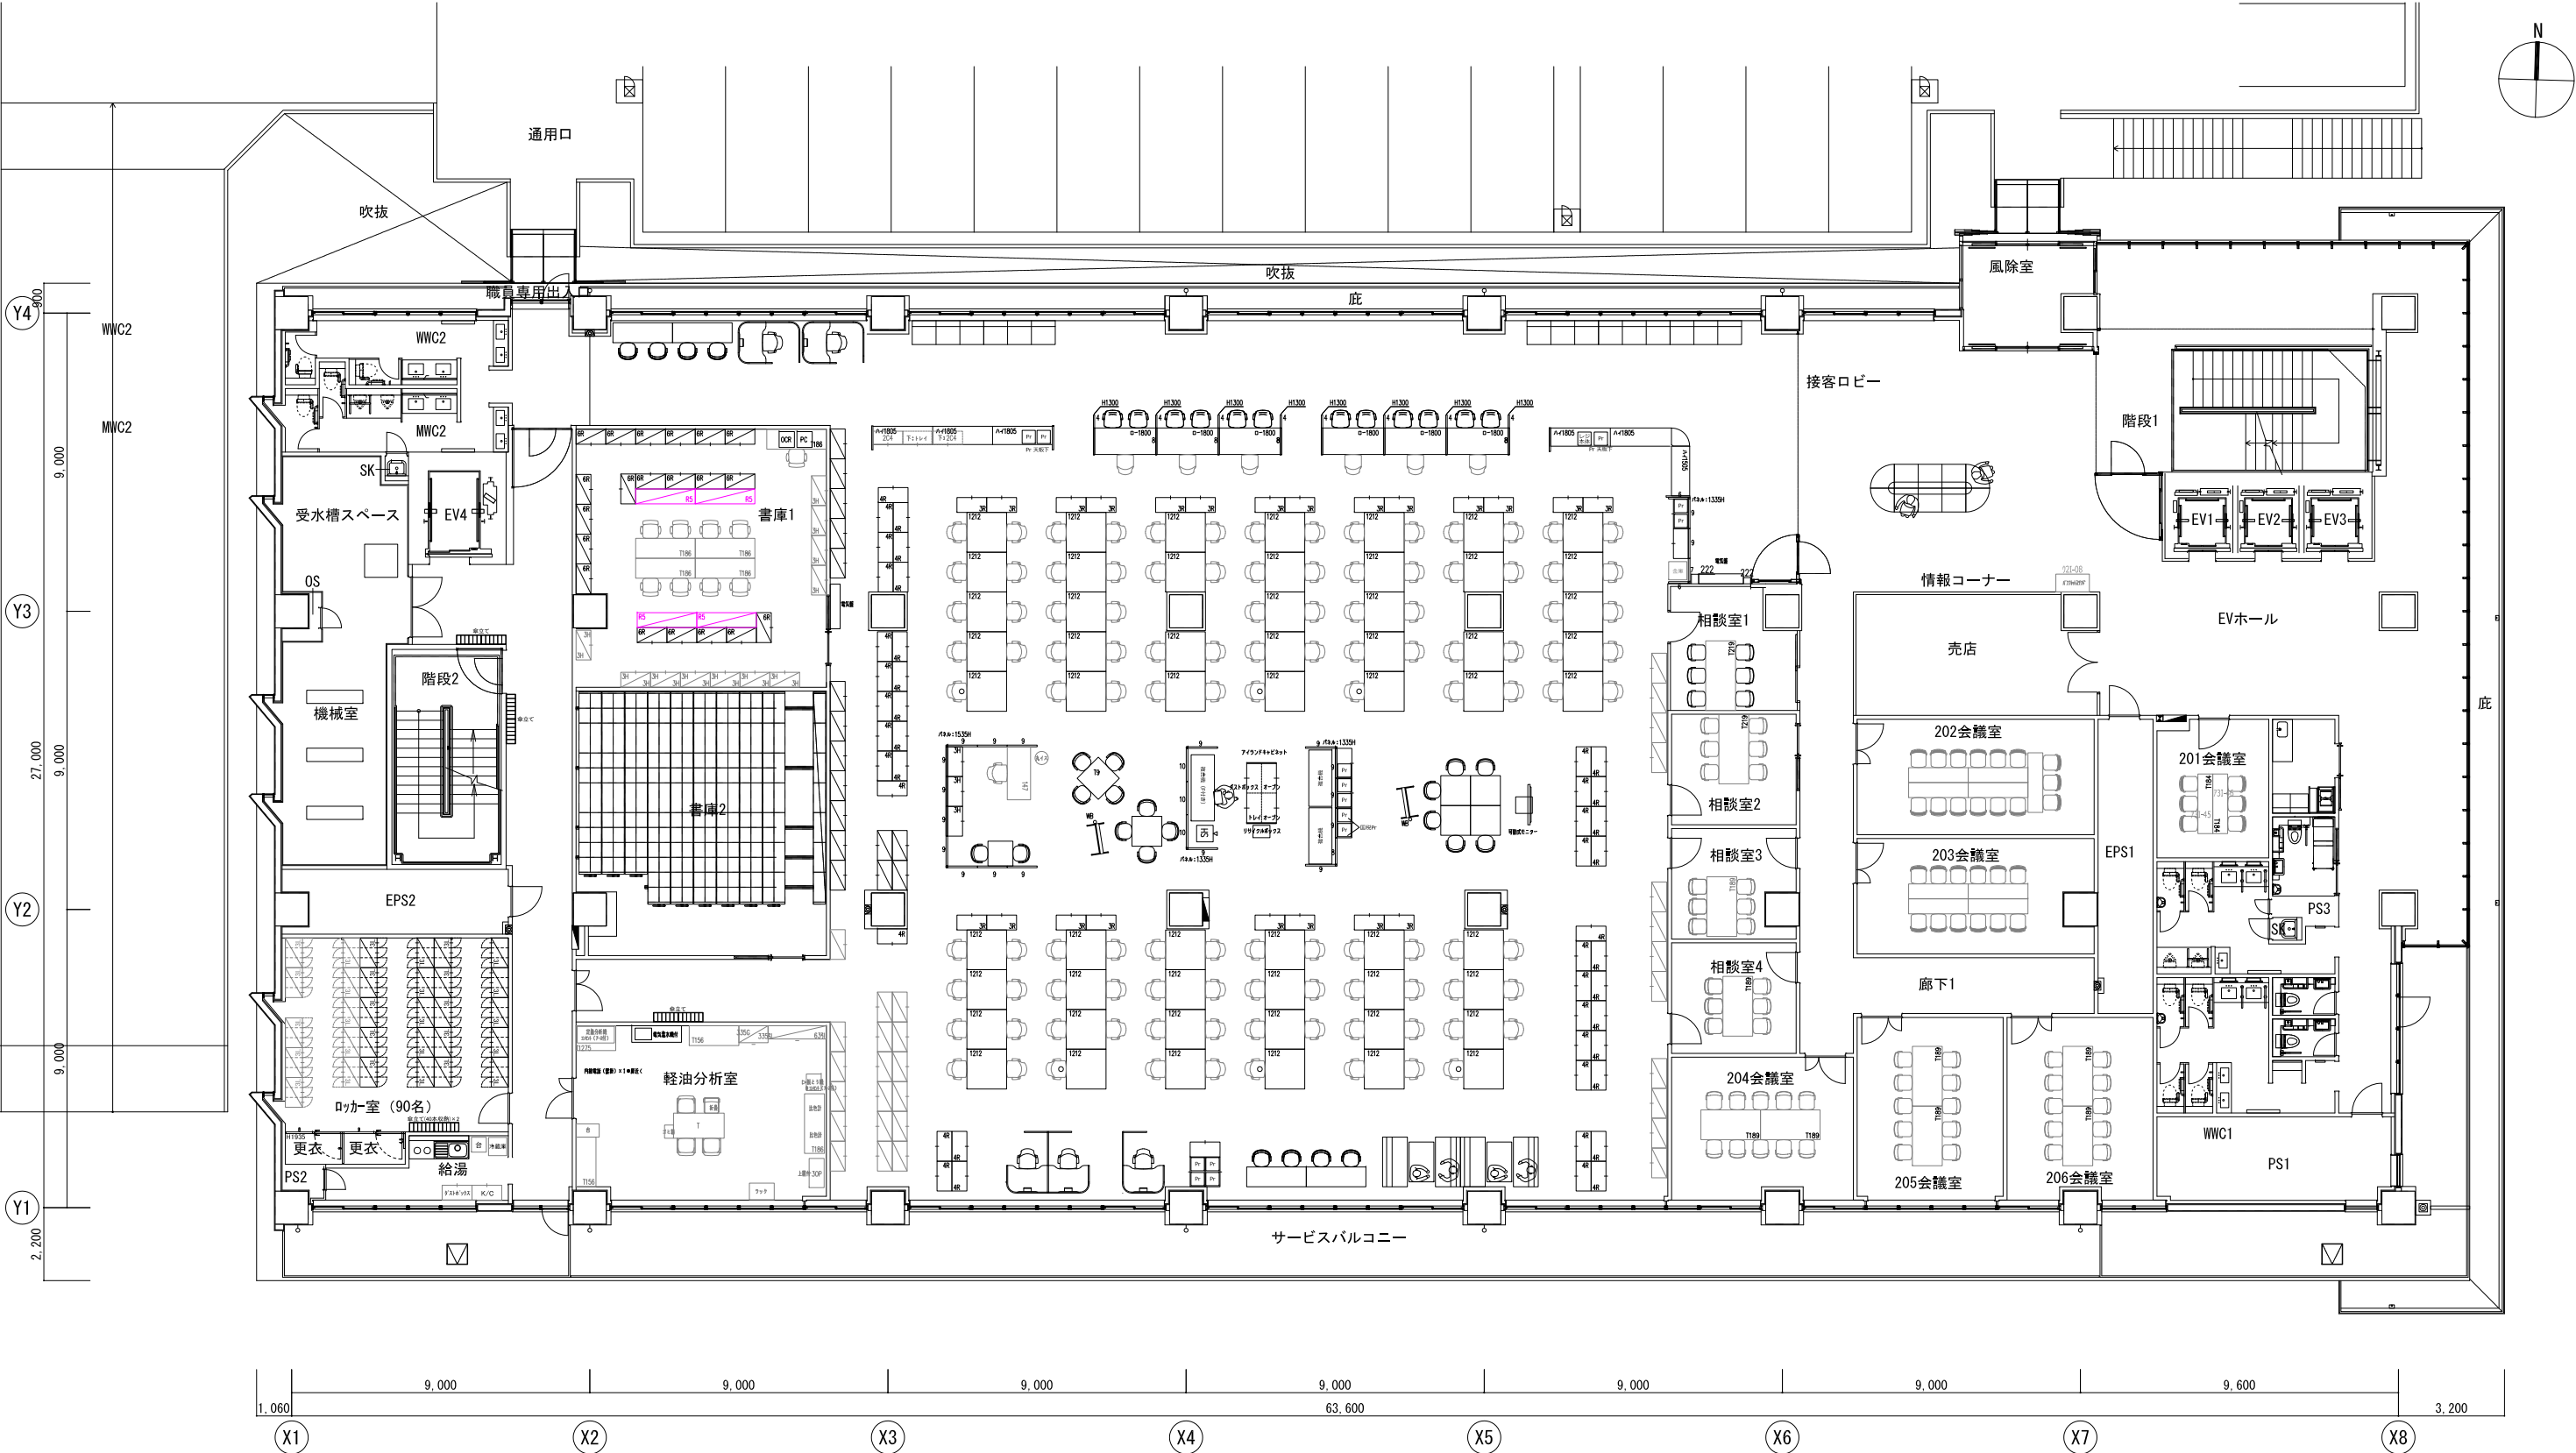

履歴	責任者	プロジェクト名称	図面名称			ITOKI No. A001
	奥園	長崎県 県南振興局 庁舎建設PJ	2階 執務空間 レイアウト検討案			
	担当者	建物名称	物件番号	日付	縮尺	
	北田	県南振興局 新庁舎	00000000	2025.7.23	1/200 A3 1/100 A1	

3F 管理部

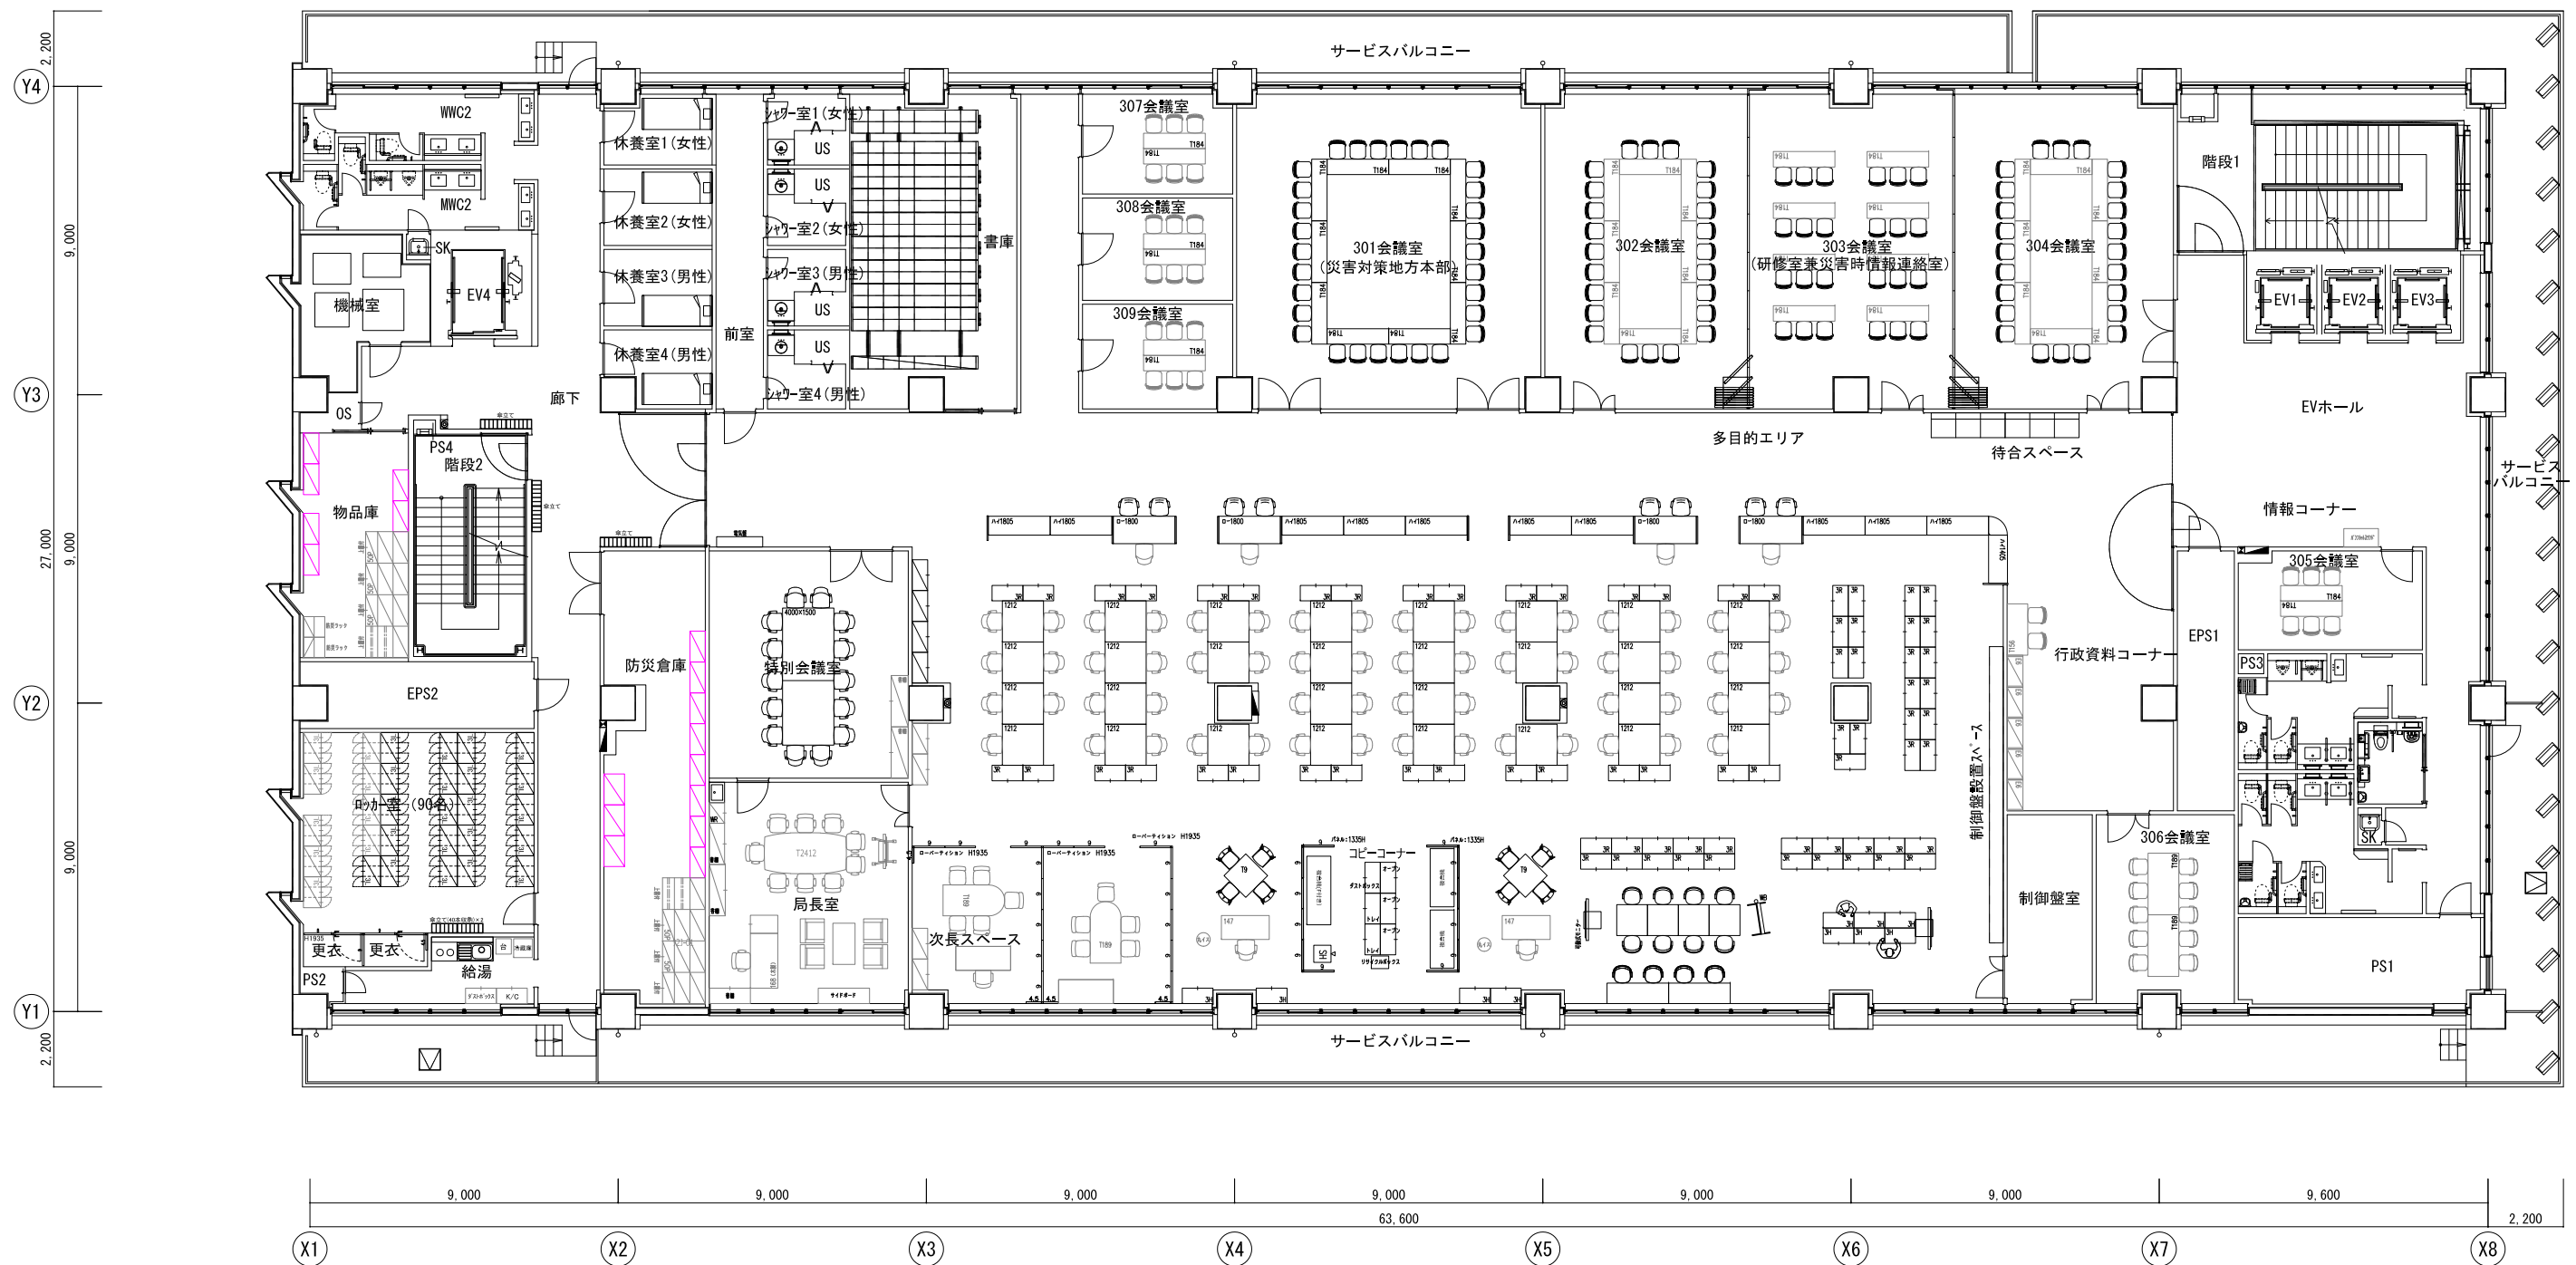

履歴

責任者

奥園

プロジェクト名称

長崎県 県南振興局 庁舎建設PJ

図面名称

3階 執務空間 レイアウト検討案

担当者

北田

建物名称

県南振興局 新庁舎

物件番号

00000000

日付

2025.7.23


縮尺

1/200 A3
1/100 A1

ITOKI

No. A001

4F 建設部

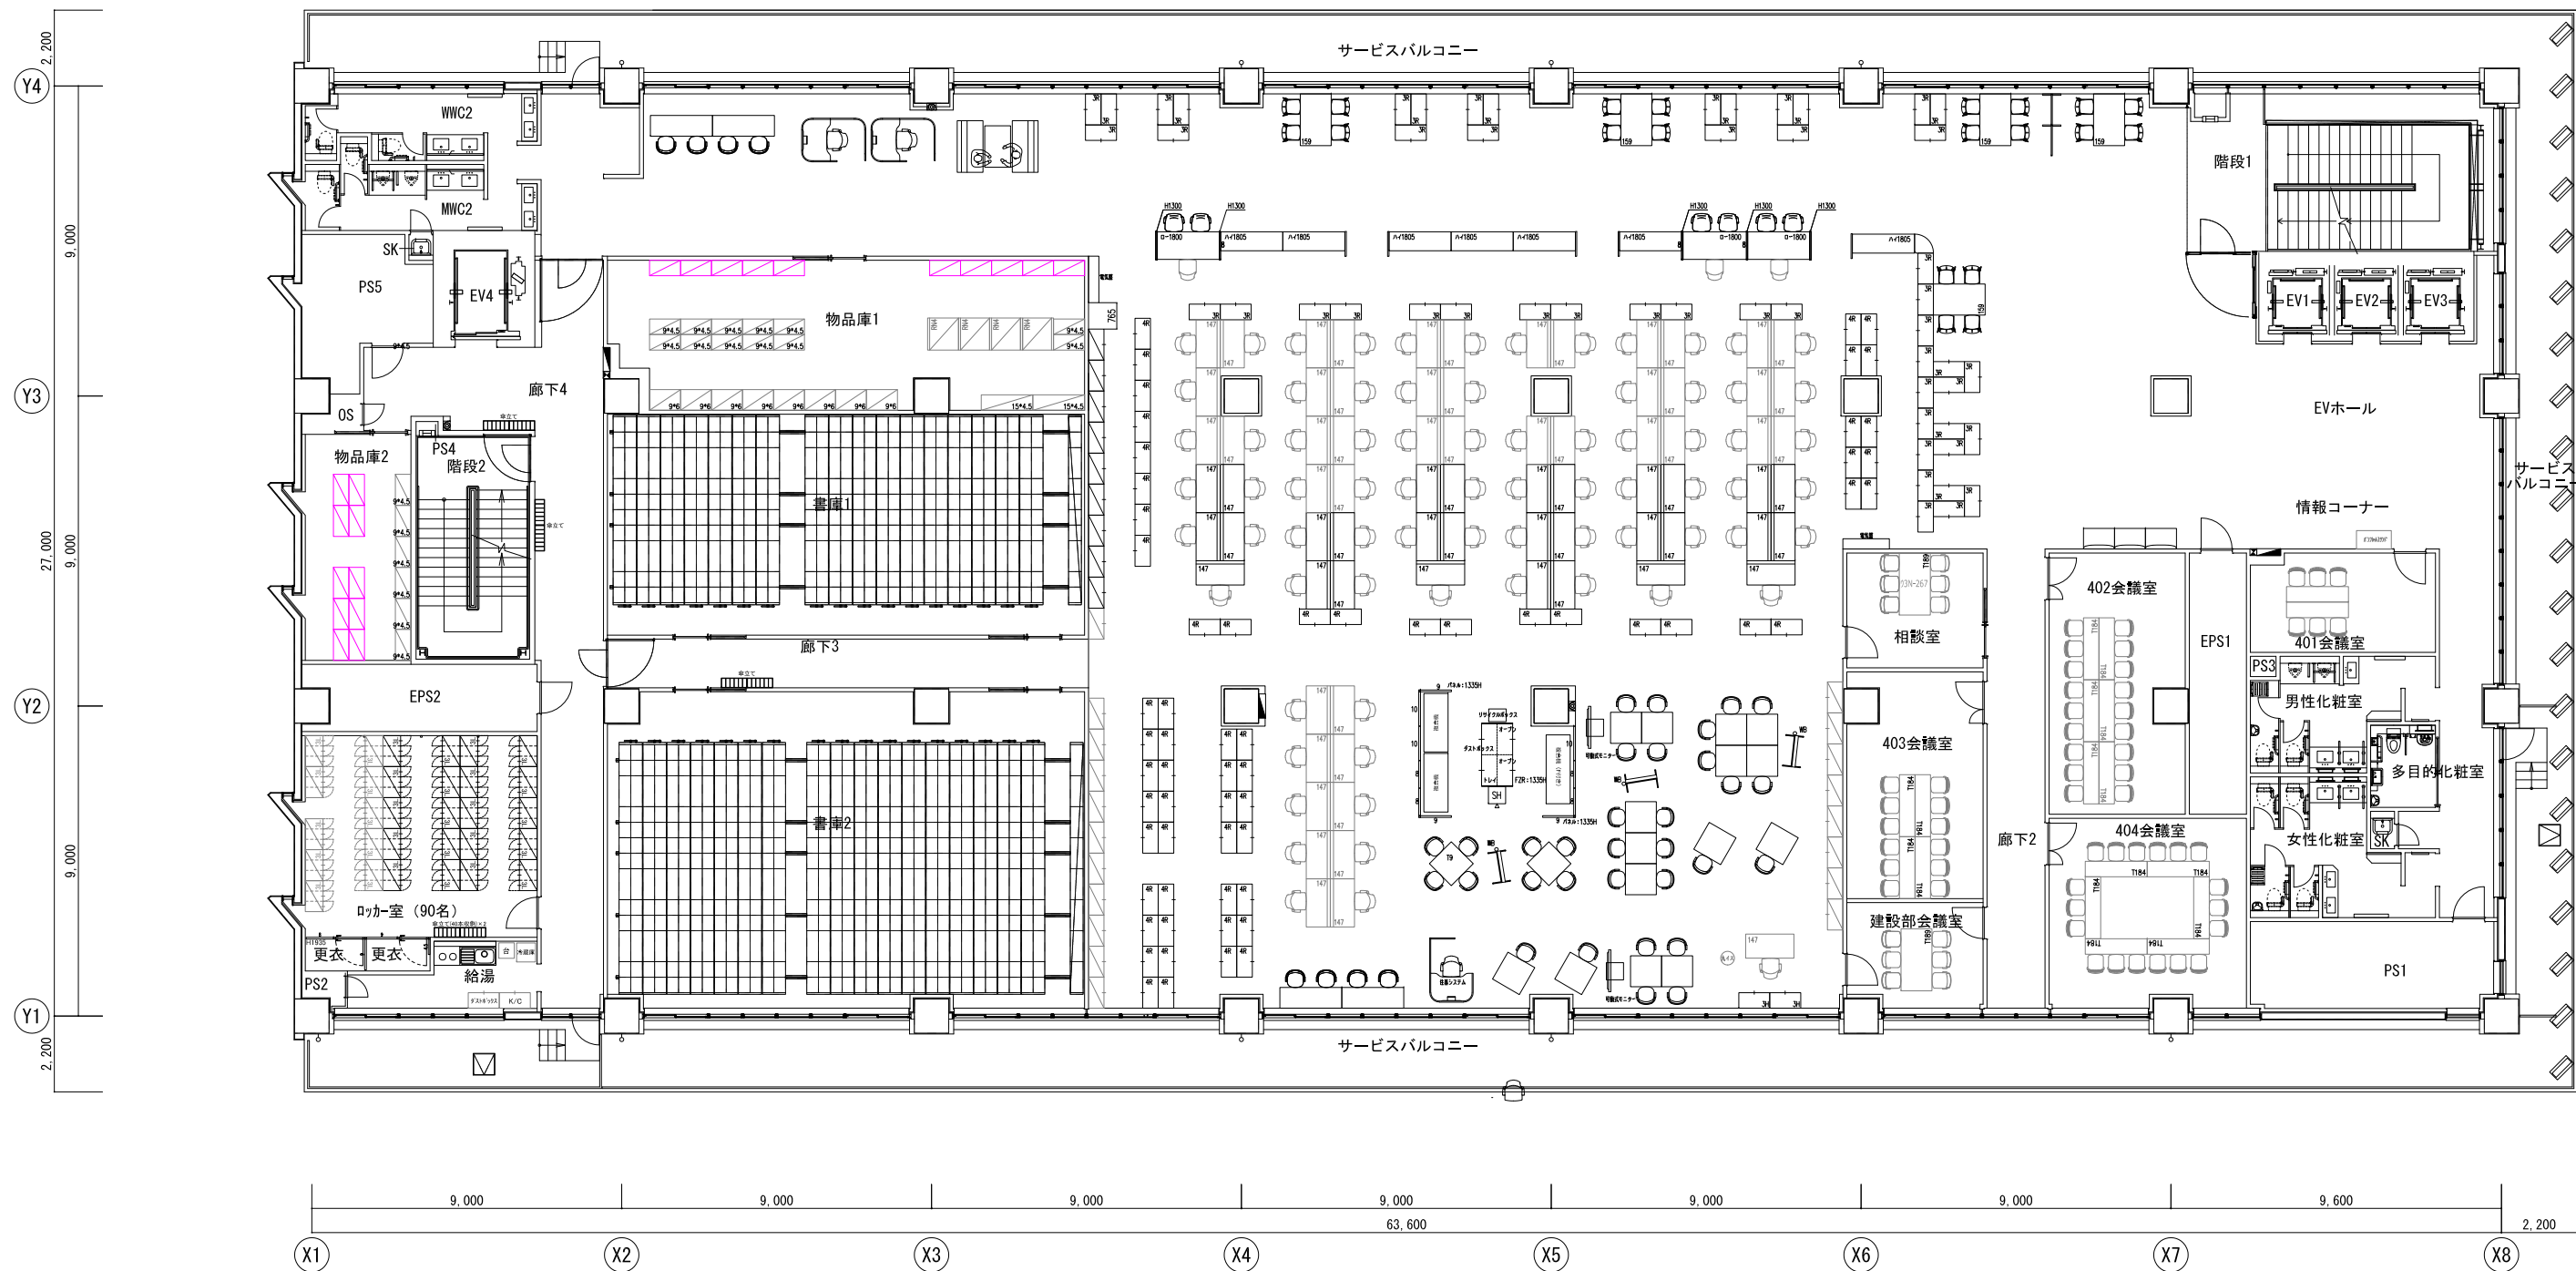


履歴

責任者	奥園	プロジェクト名称	長崎県 県南振興局 庁舎建設PJ					図面名称					4階 執務空間 レイアウト検討案				
担当者	北田	建物名称	県南振興局 新庁舎					物件番号	日付		縮尺						
								00000000	2025.7.23		縮尺 1/200 1/100		A3 A1				


ITOKI

No. A001

5F 建設部

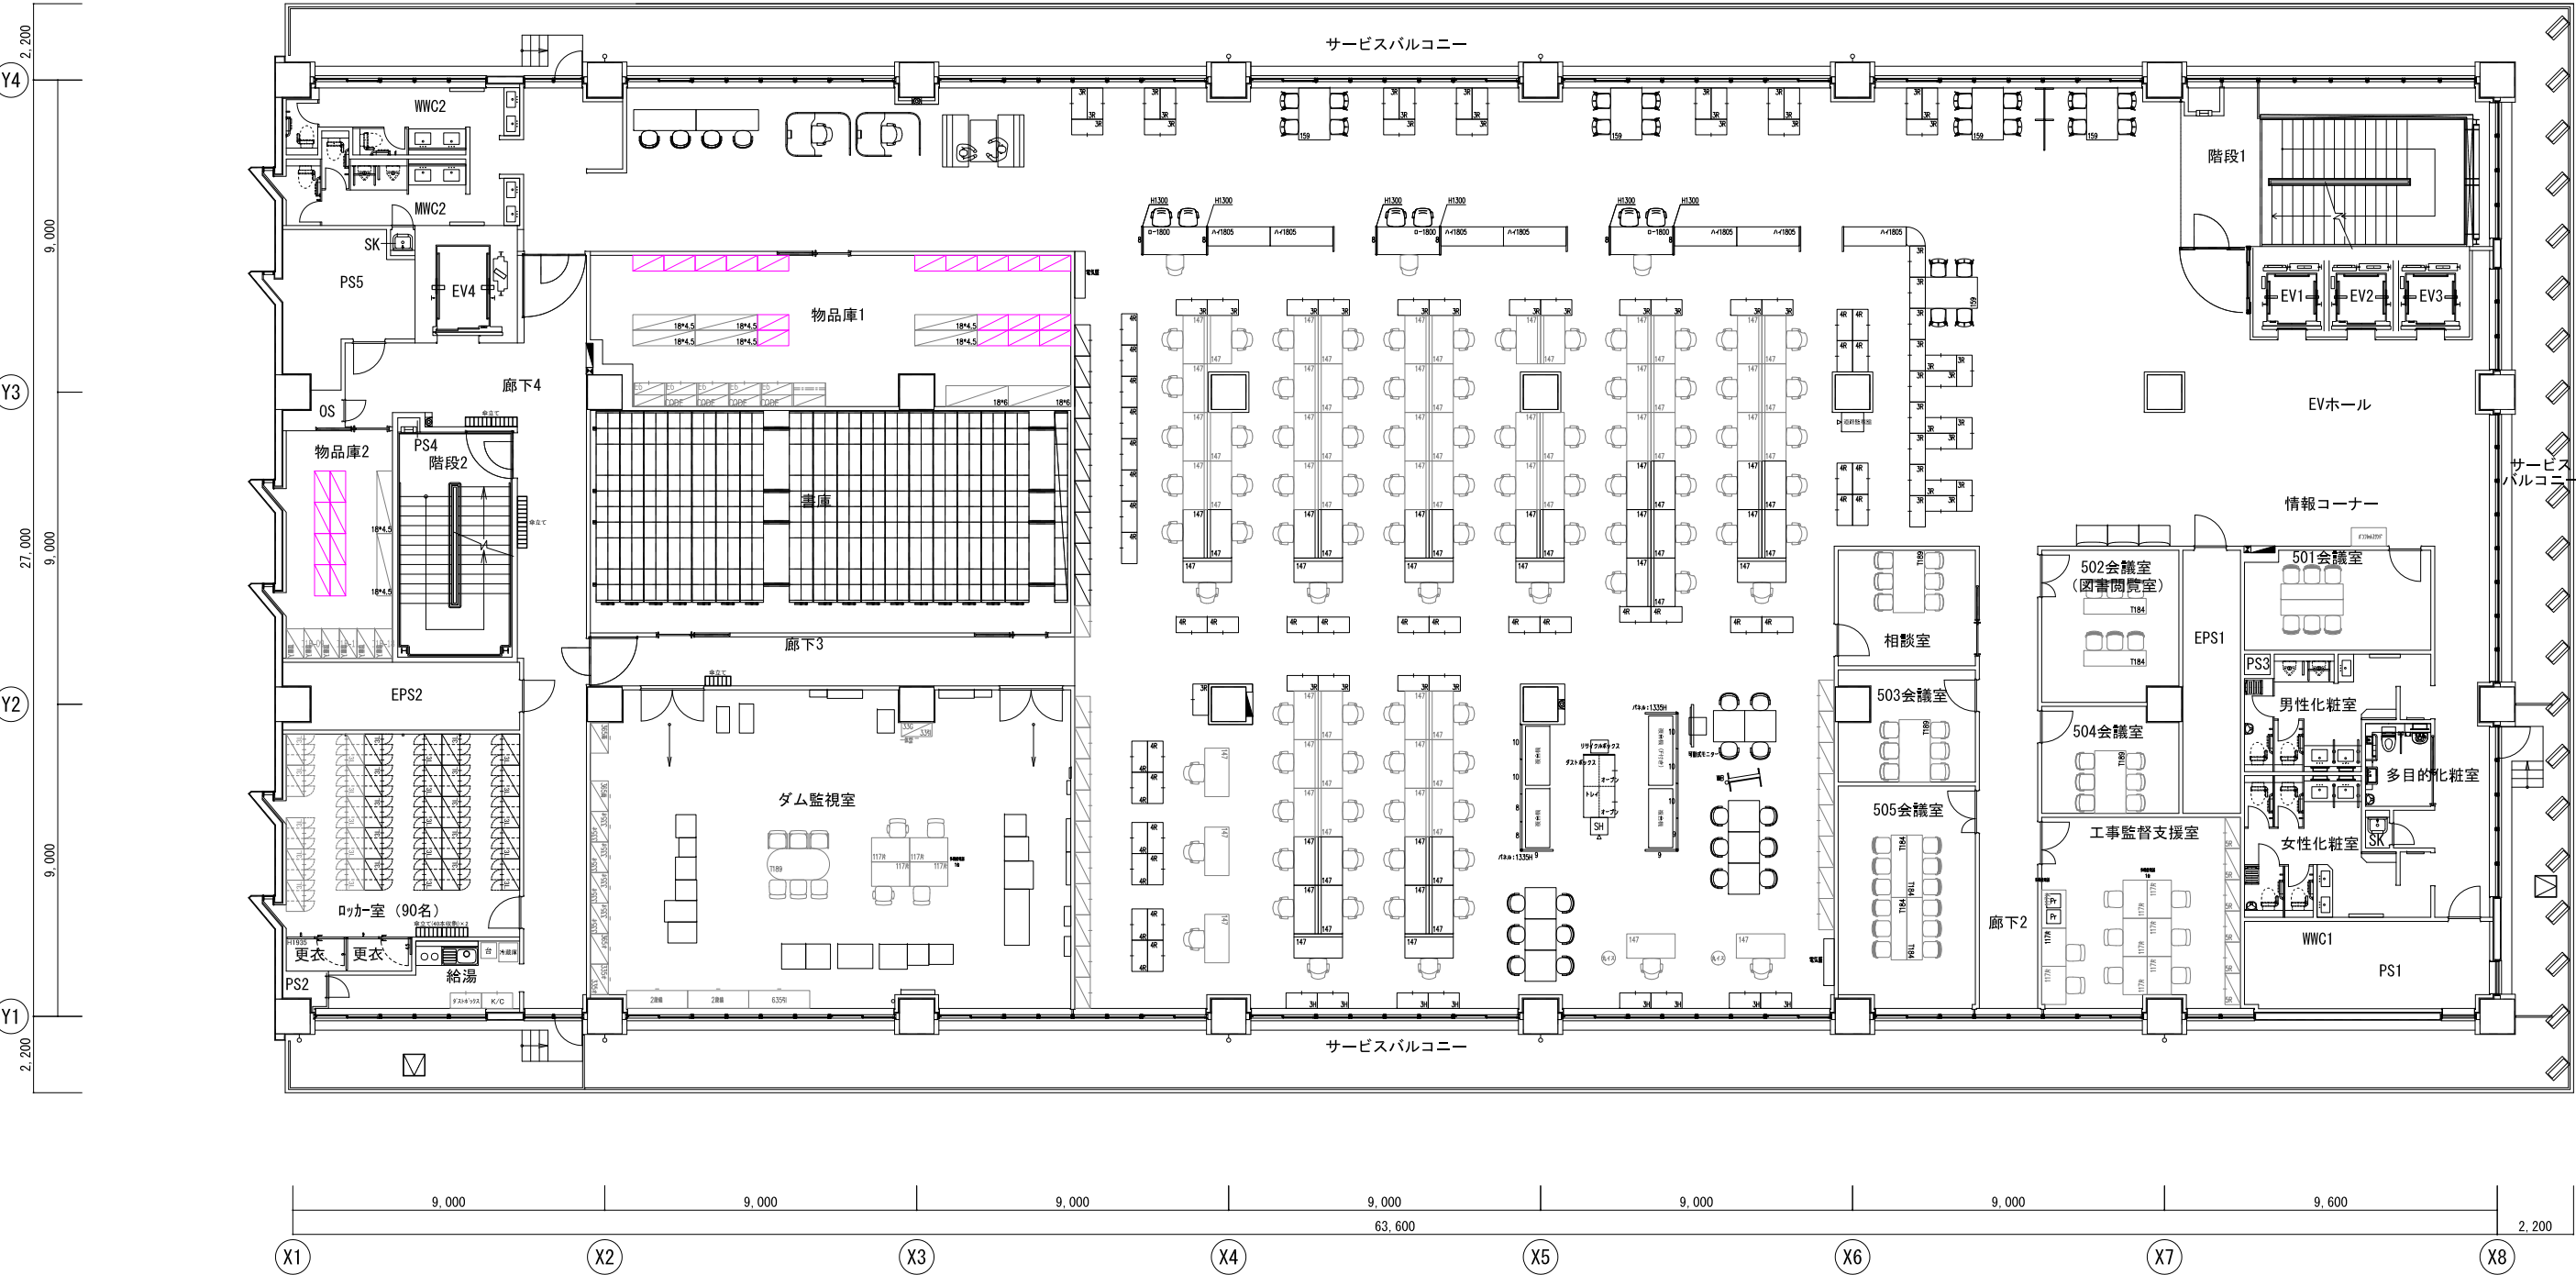

6F 農林水産部

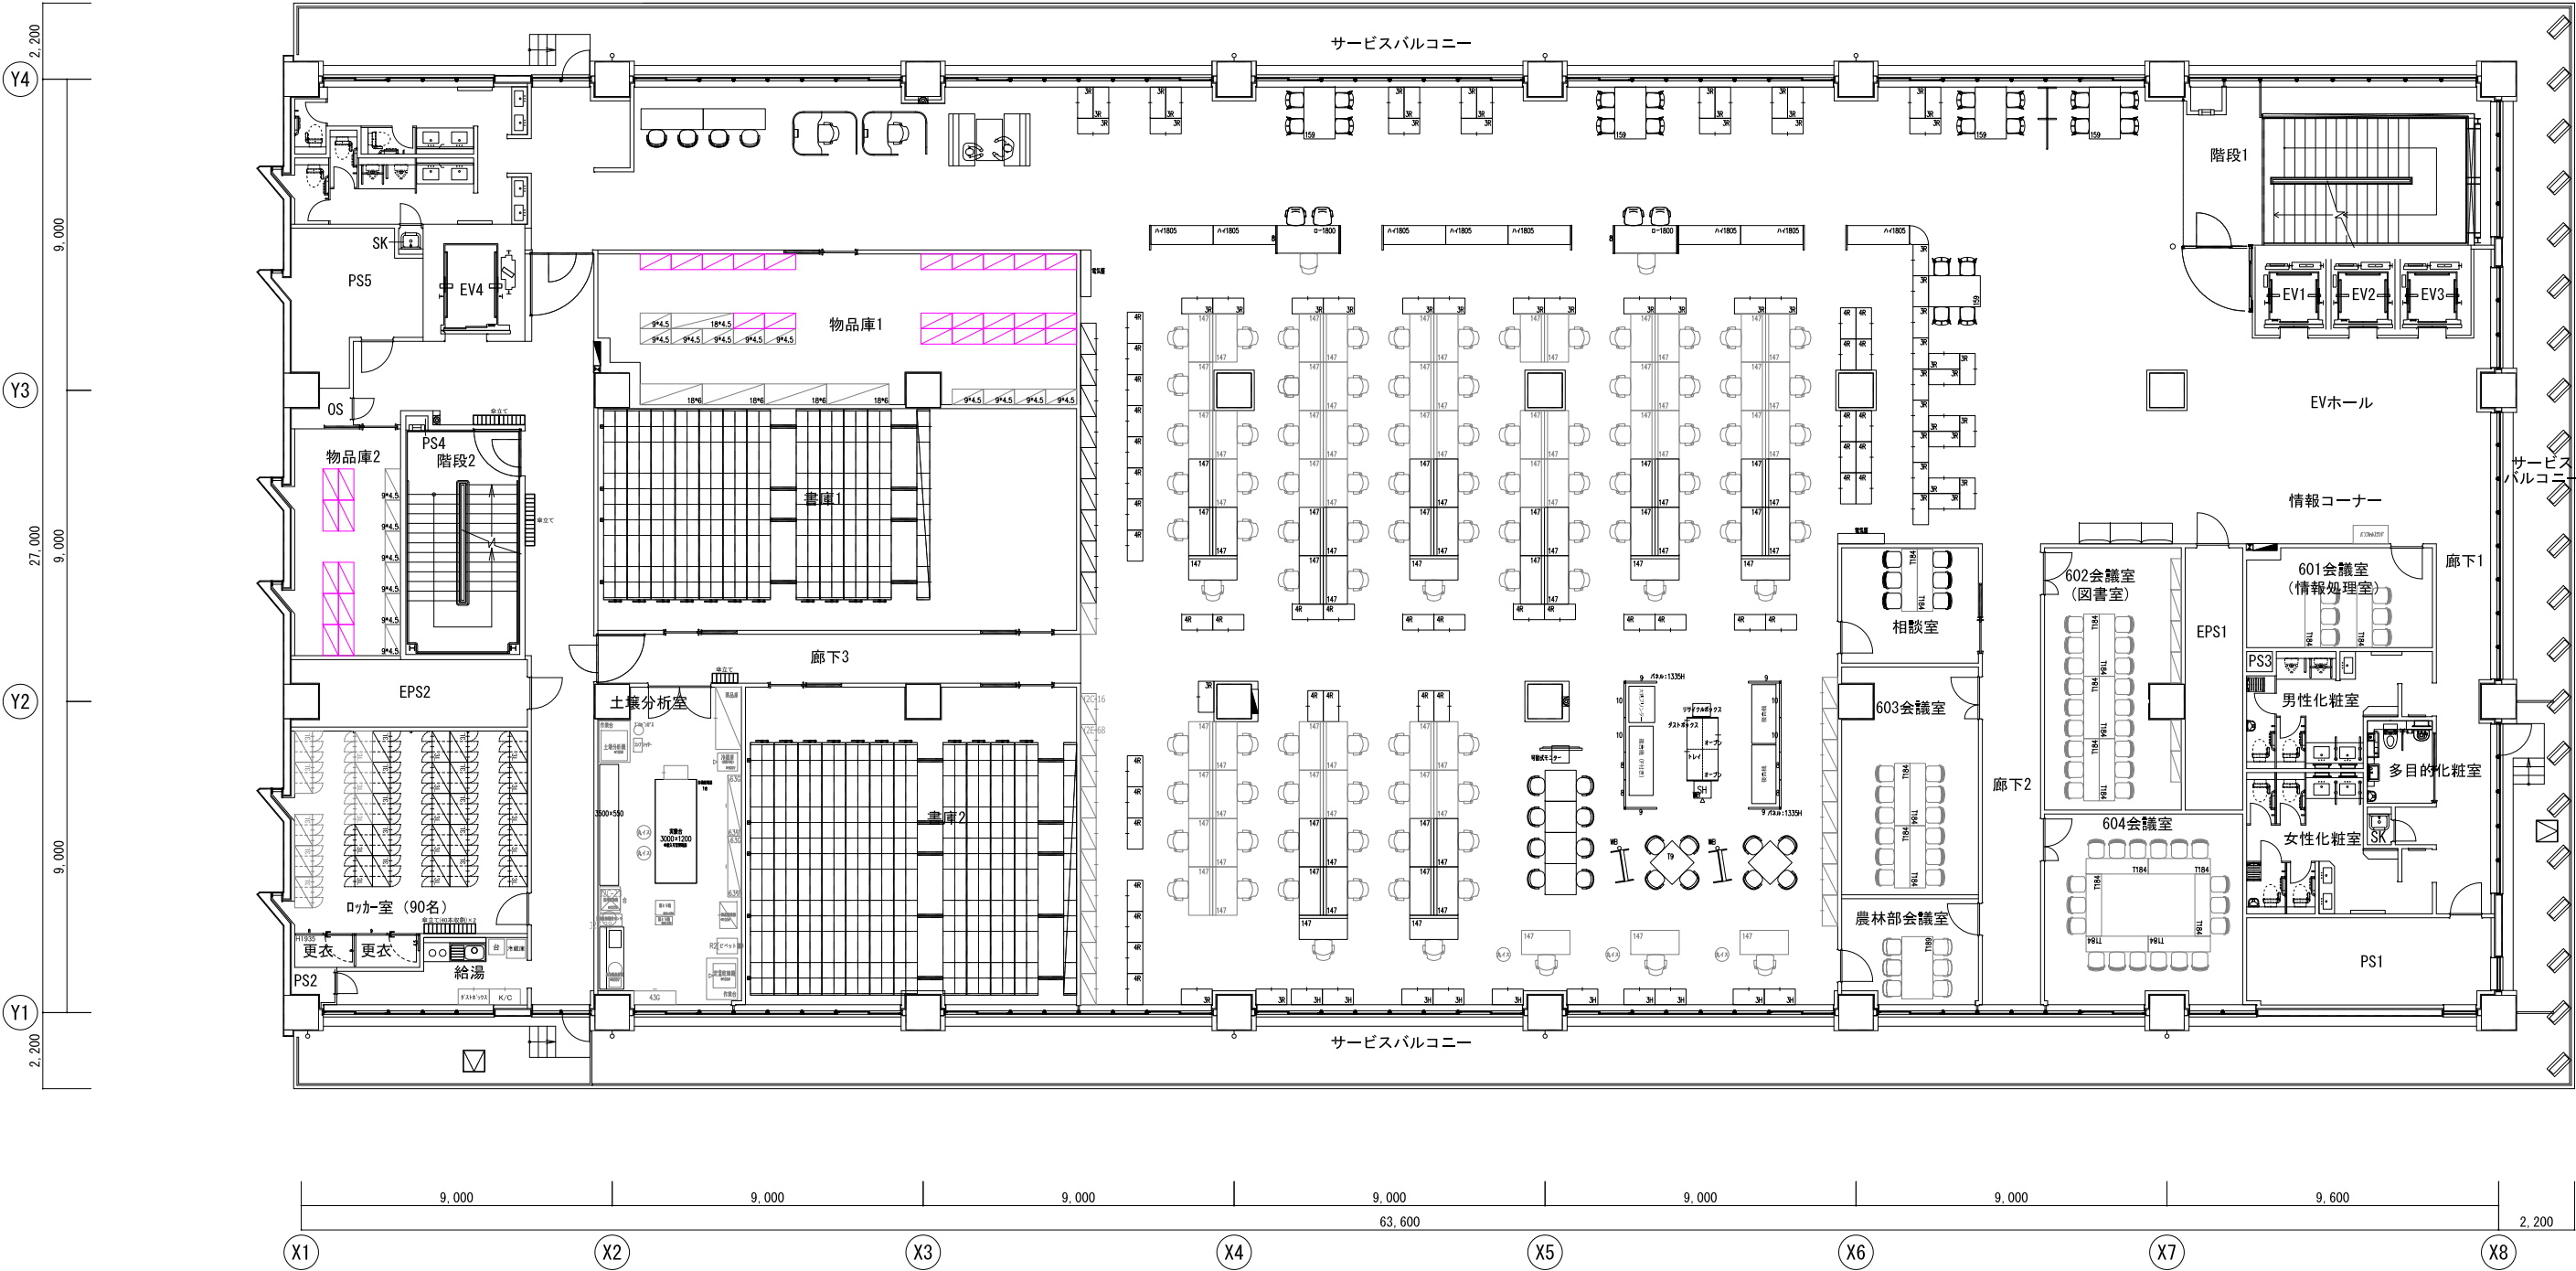

履歴

図面名称

建物名称

物件番号

日付

縮尺

A3

A1

No. A001

責任者

奥園

担当

北田

プロジェクト名称

長崎県 県南振興局 庁舎建設PJ

建物名称

県南振興局 新庁舎

図面名称

6階 執務空間 レイアウト検討案

物件番号

00000000

日付

2025.7.23

縮尺

1/200

A3


A1

No. A001




No. A001

7F 農林水産部

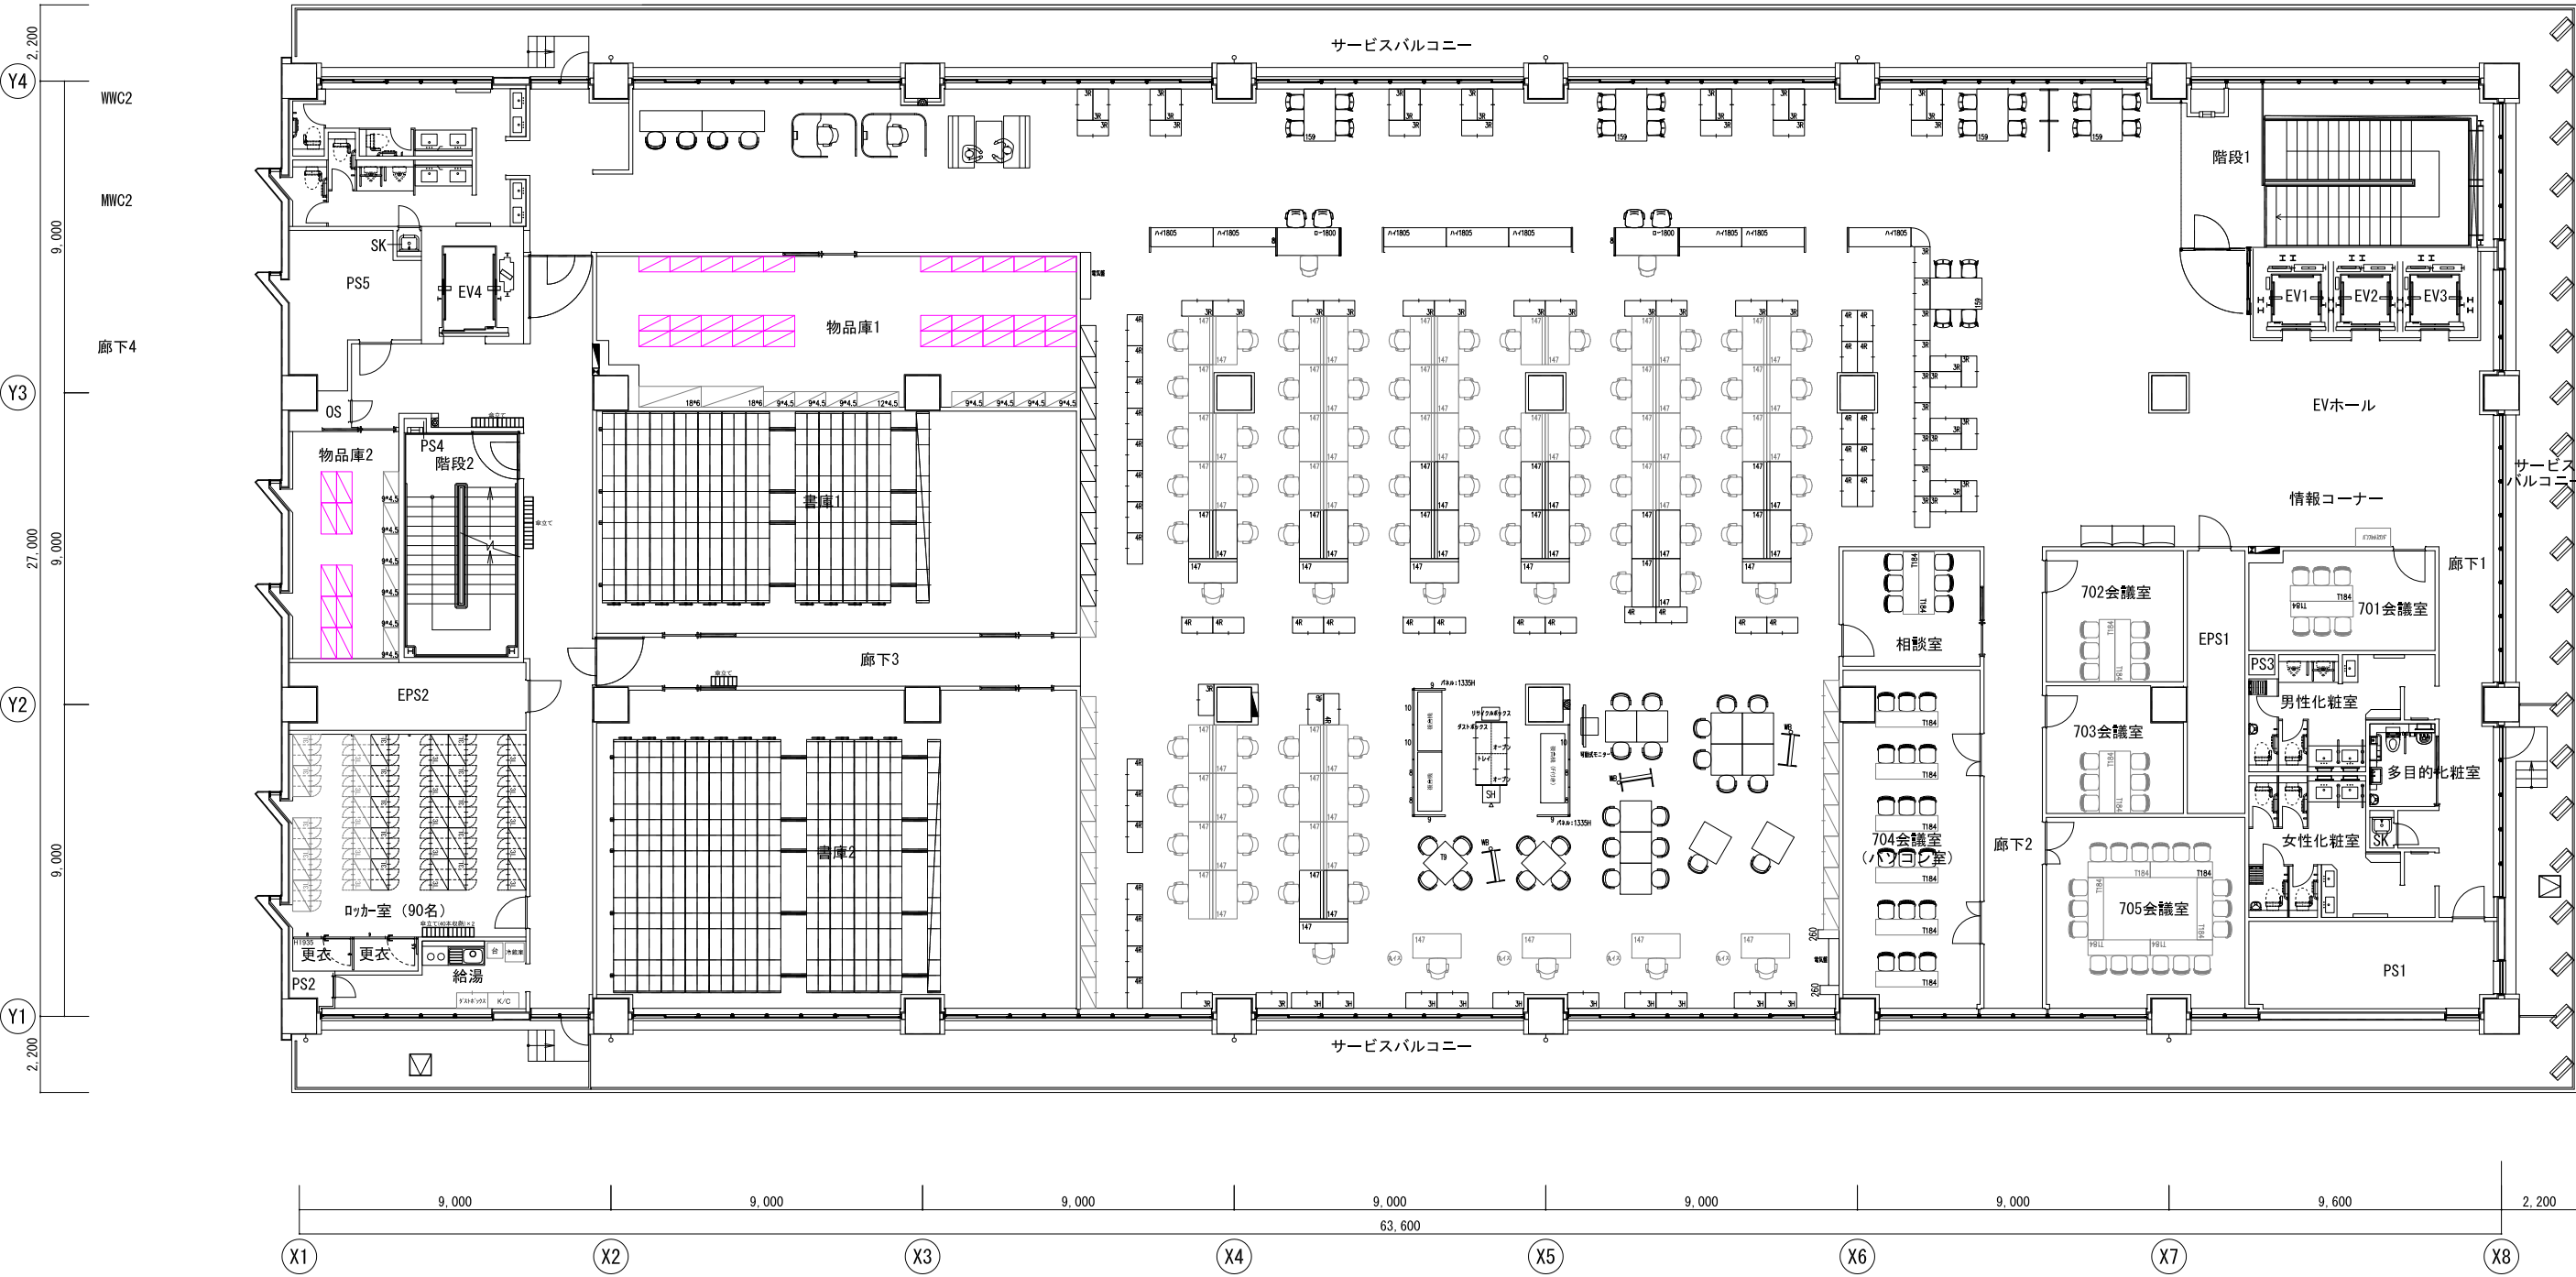

履歴	責任者	プロジェクト名称	図面名称			ITOKI No. A001
	奥園	長崎県 県南振興局 庁舎建設PJ	7階 執務空間 レイアウト検討案			
	担当者	建物名称	物件番号	日付	縮尺	
	北田	県南振興局 新庁舎	00000000	2025.3.12	1/200 1/100	A3 A1

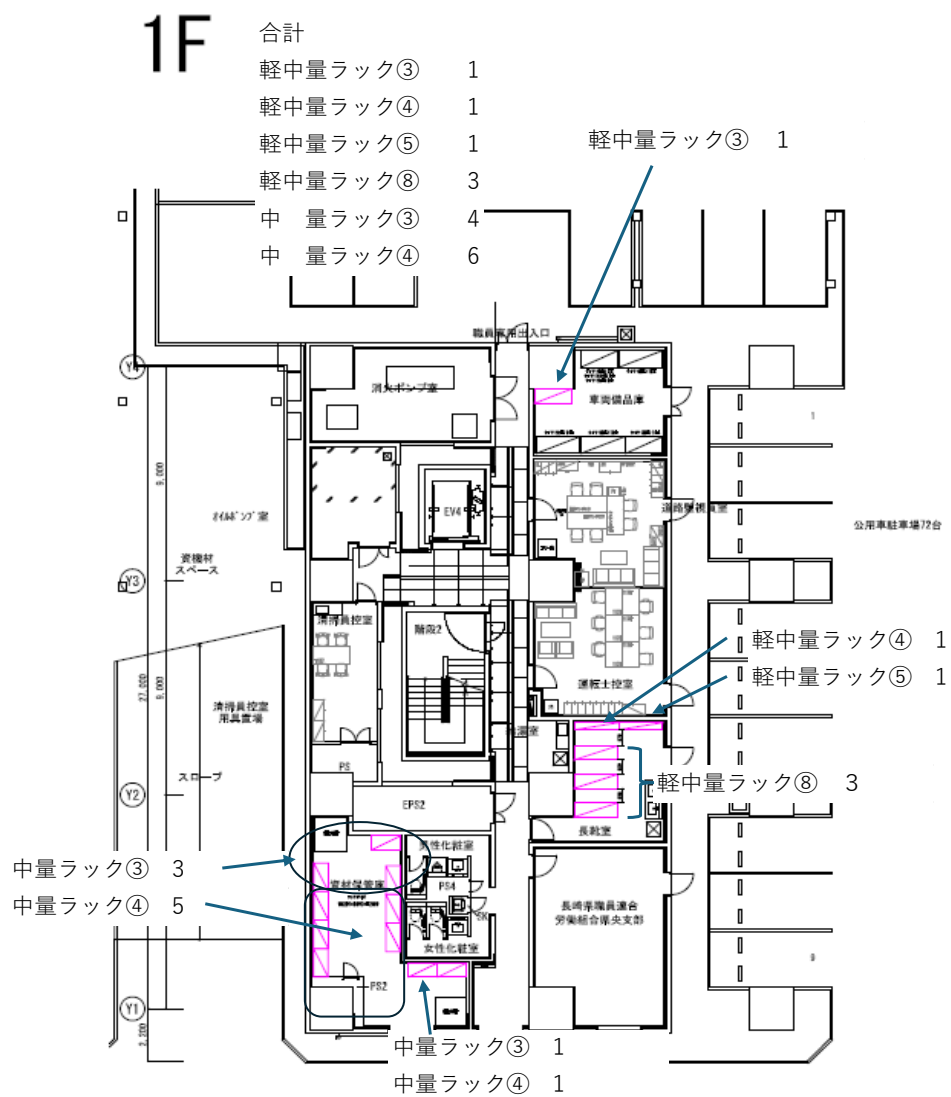


2F 稅務部

合計

軽中量ラック⑥ 2

軽中量ラック⑦ 2

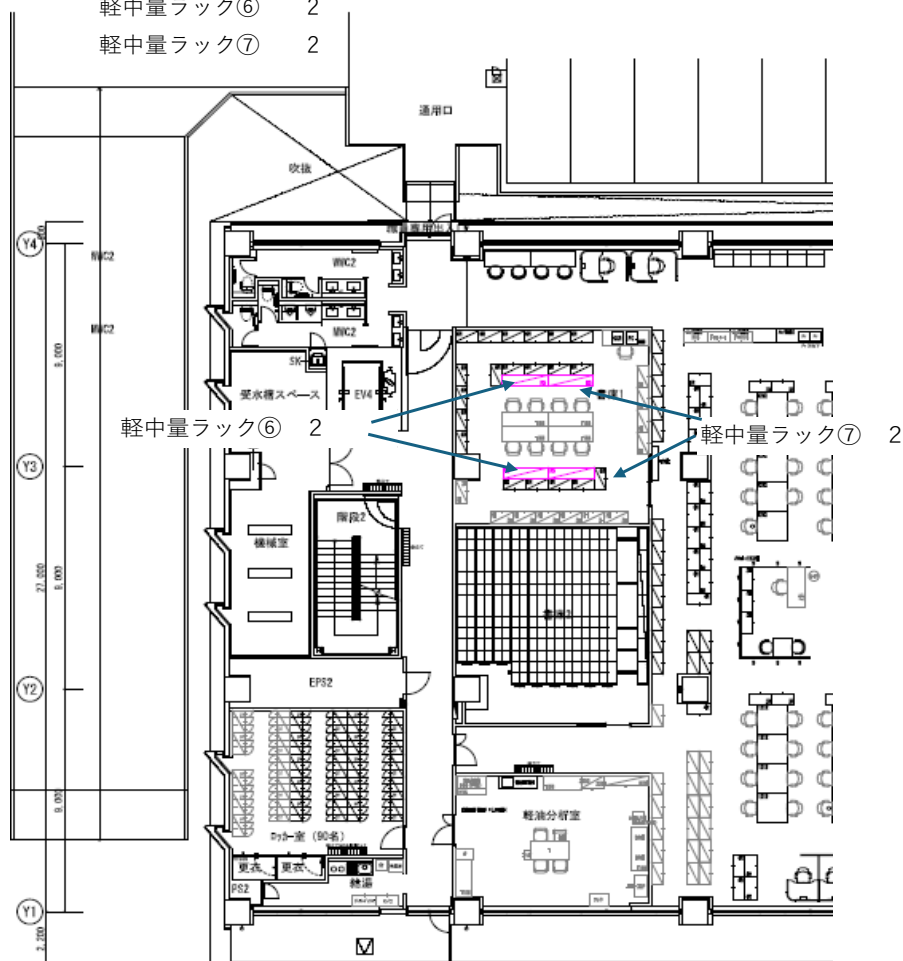

3F 管理部


合計

軽中量ラック① 4

軽中量ラック② 10

中 量ラック① 1

中 量ラック② 2

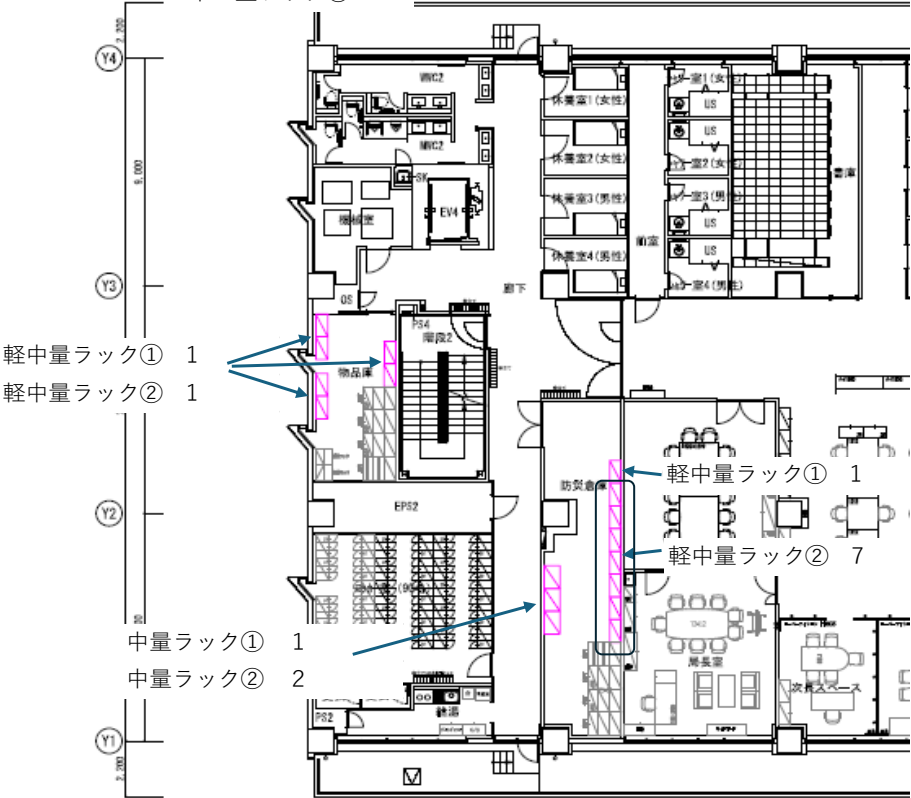


4F 建設部

合計

軽中量ラック① 6

軽中量ラック② 14

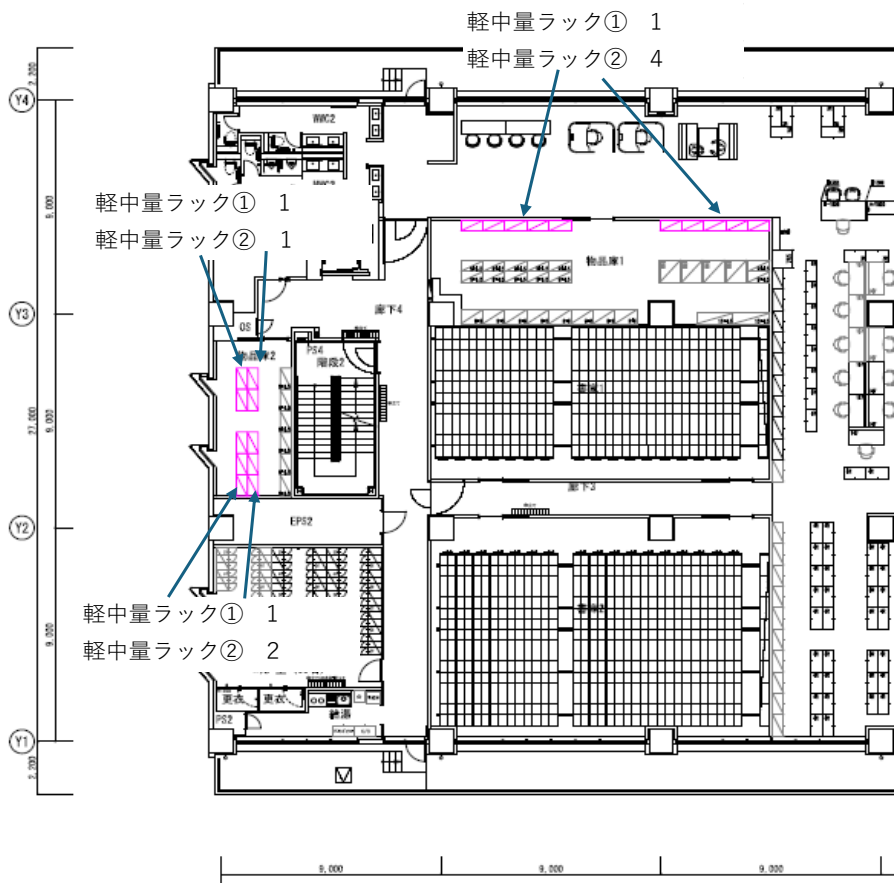

5F 建設部


合計

軽中量ラック① 8

軽中量ラック② 18

軽中量ラック① 1


軽中量ラック② 4

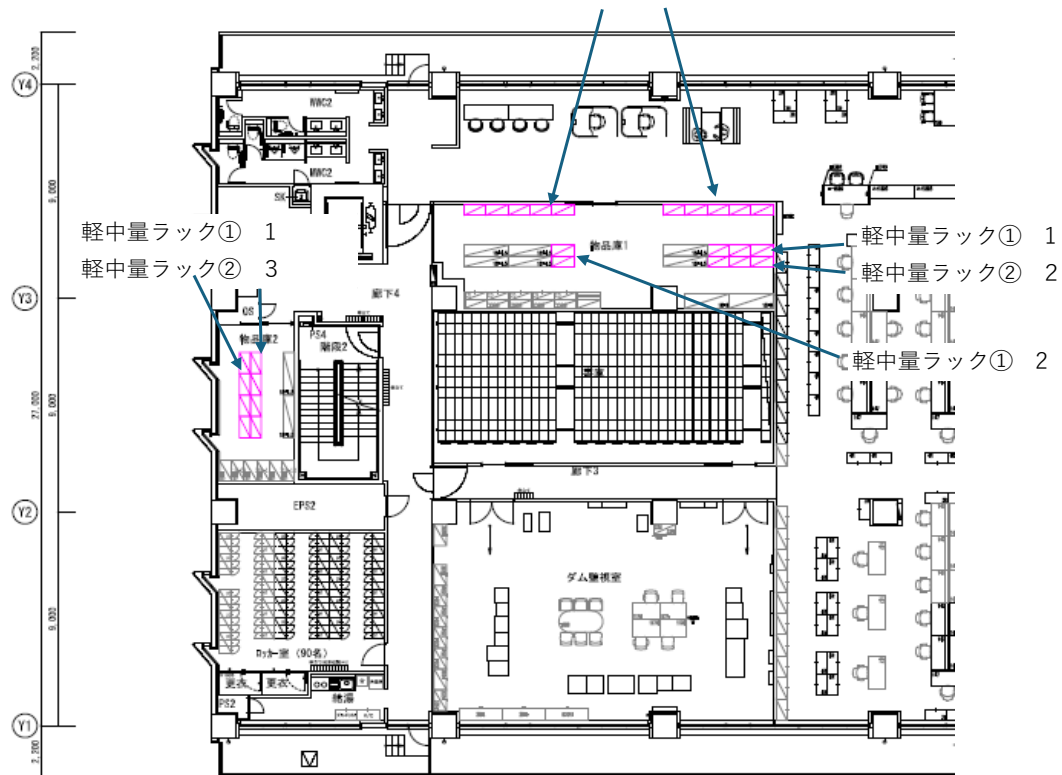

合計

軽中量ラック② 23

■軽中量ラック② 4

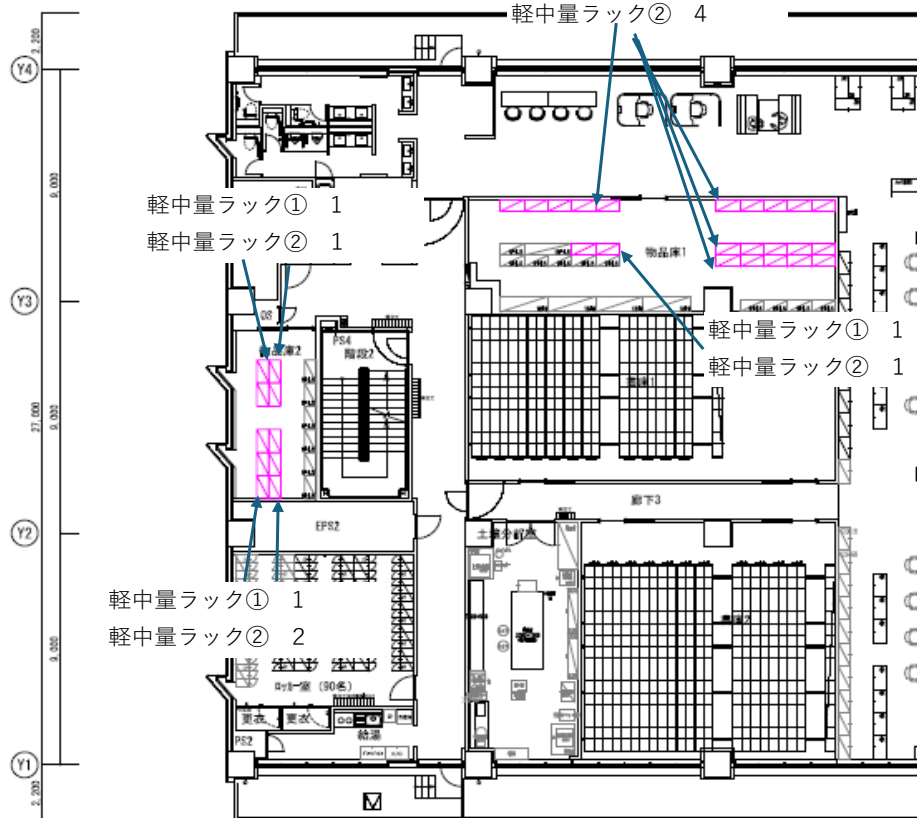

7F 農林水産部

合計

軽中量ラック① 10

軽中量ラック② 30

軽中量ラック① 1

軽中量ラック② 4

