
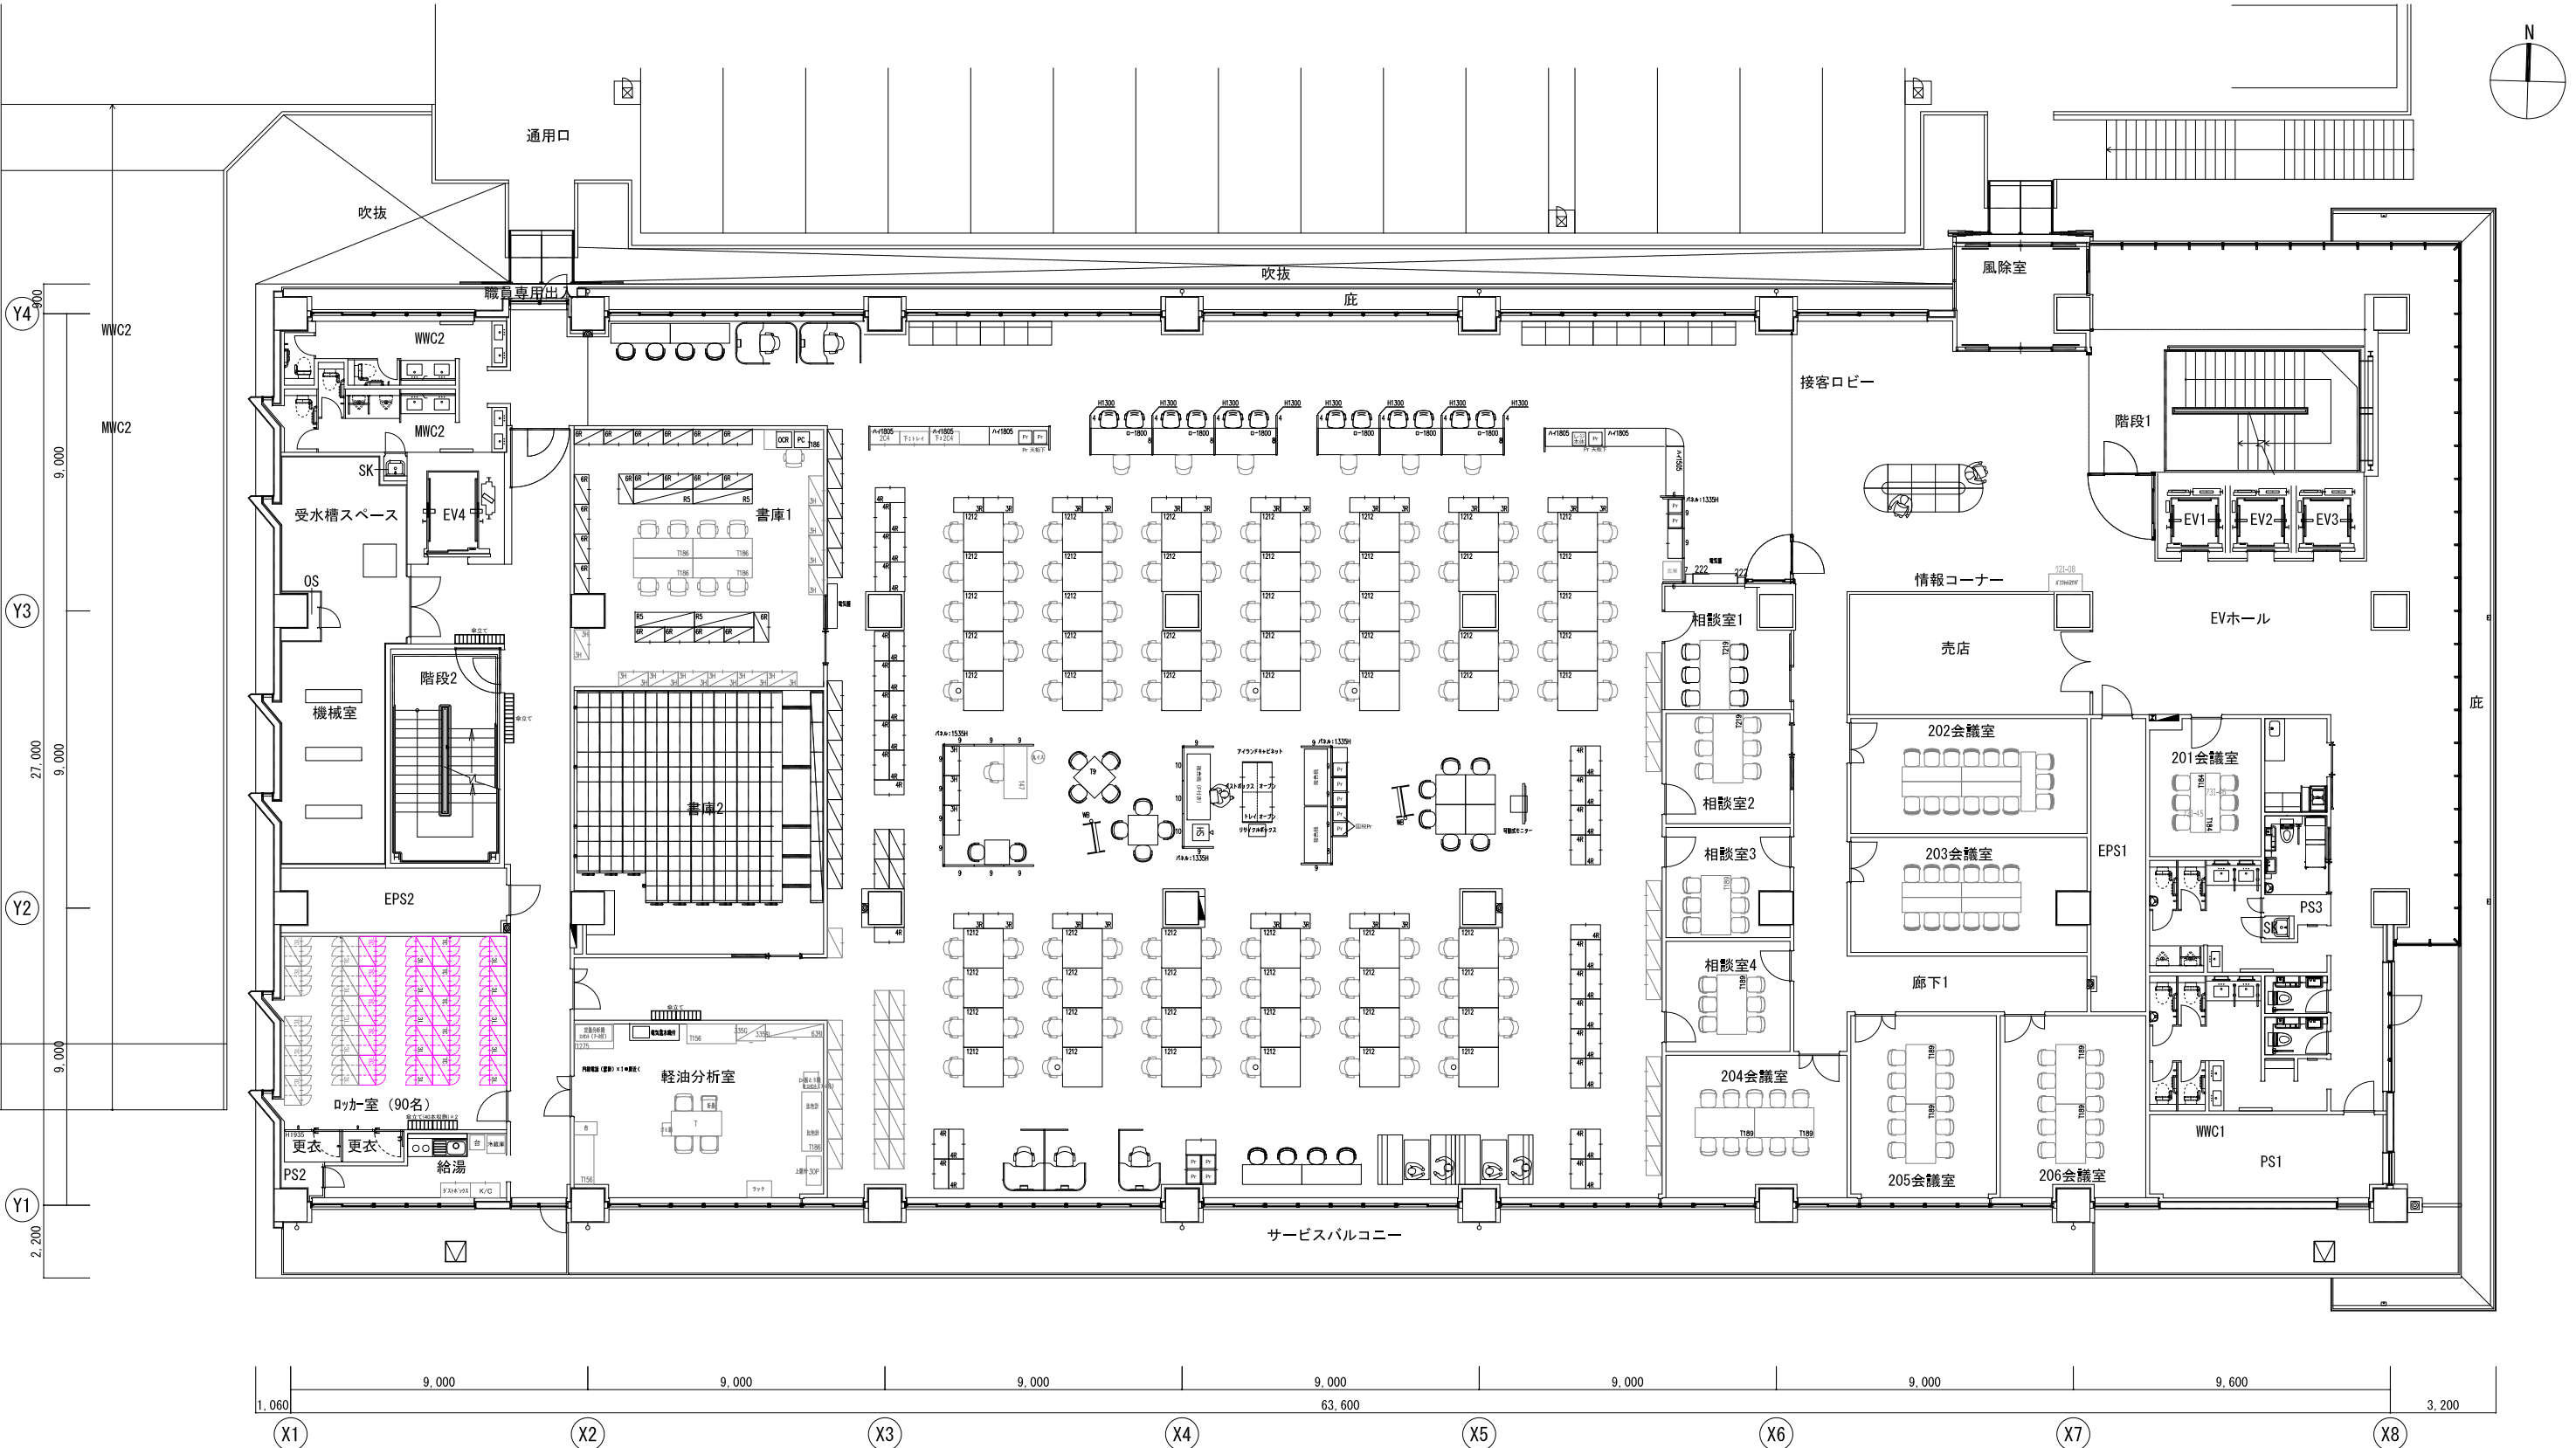



2F 税務部

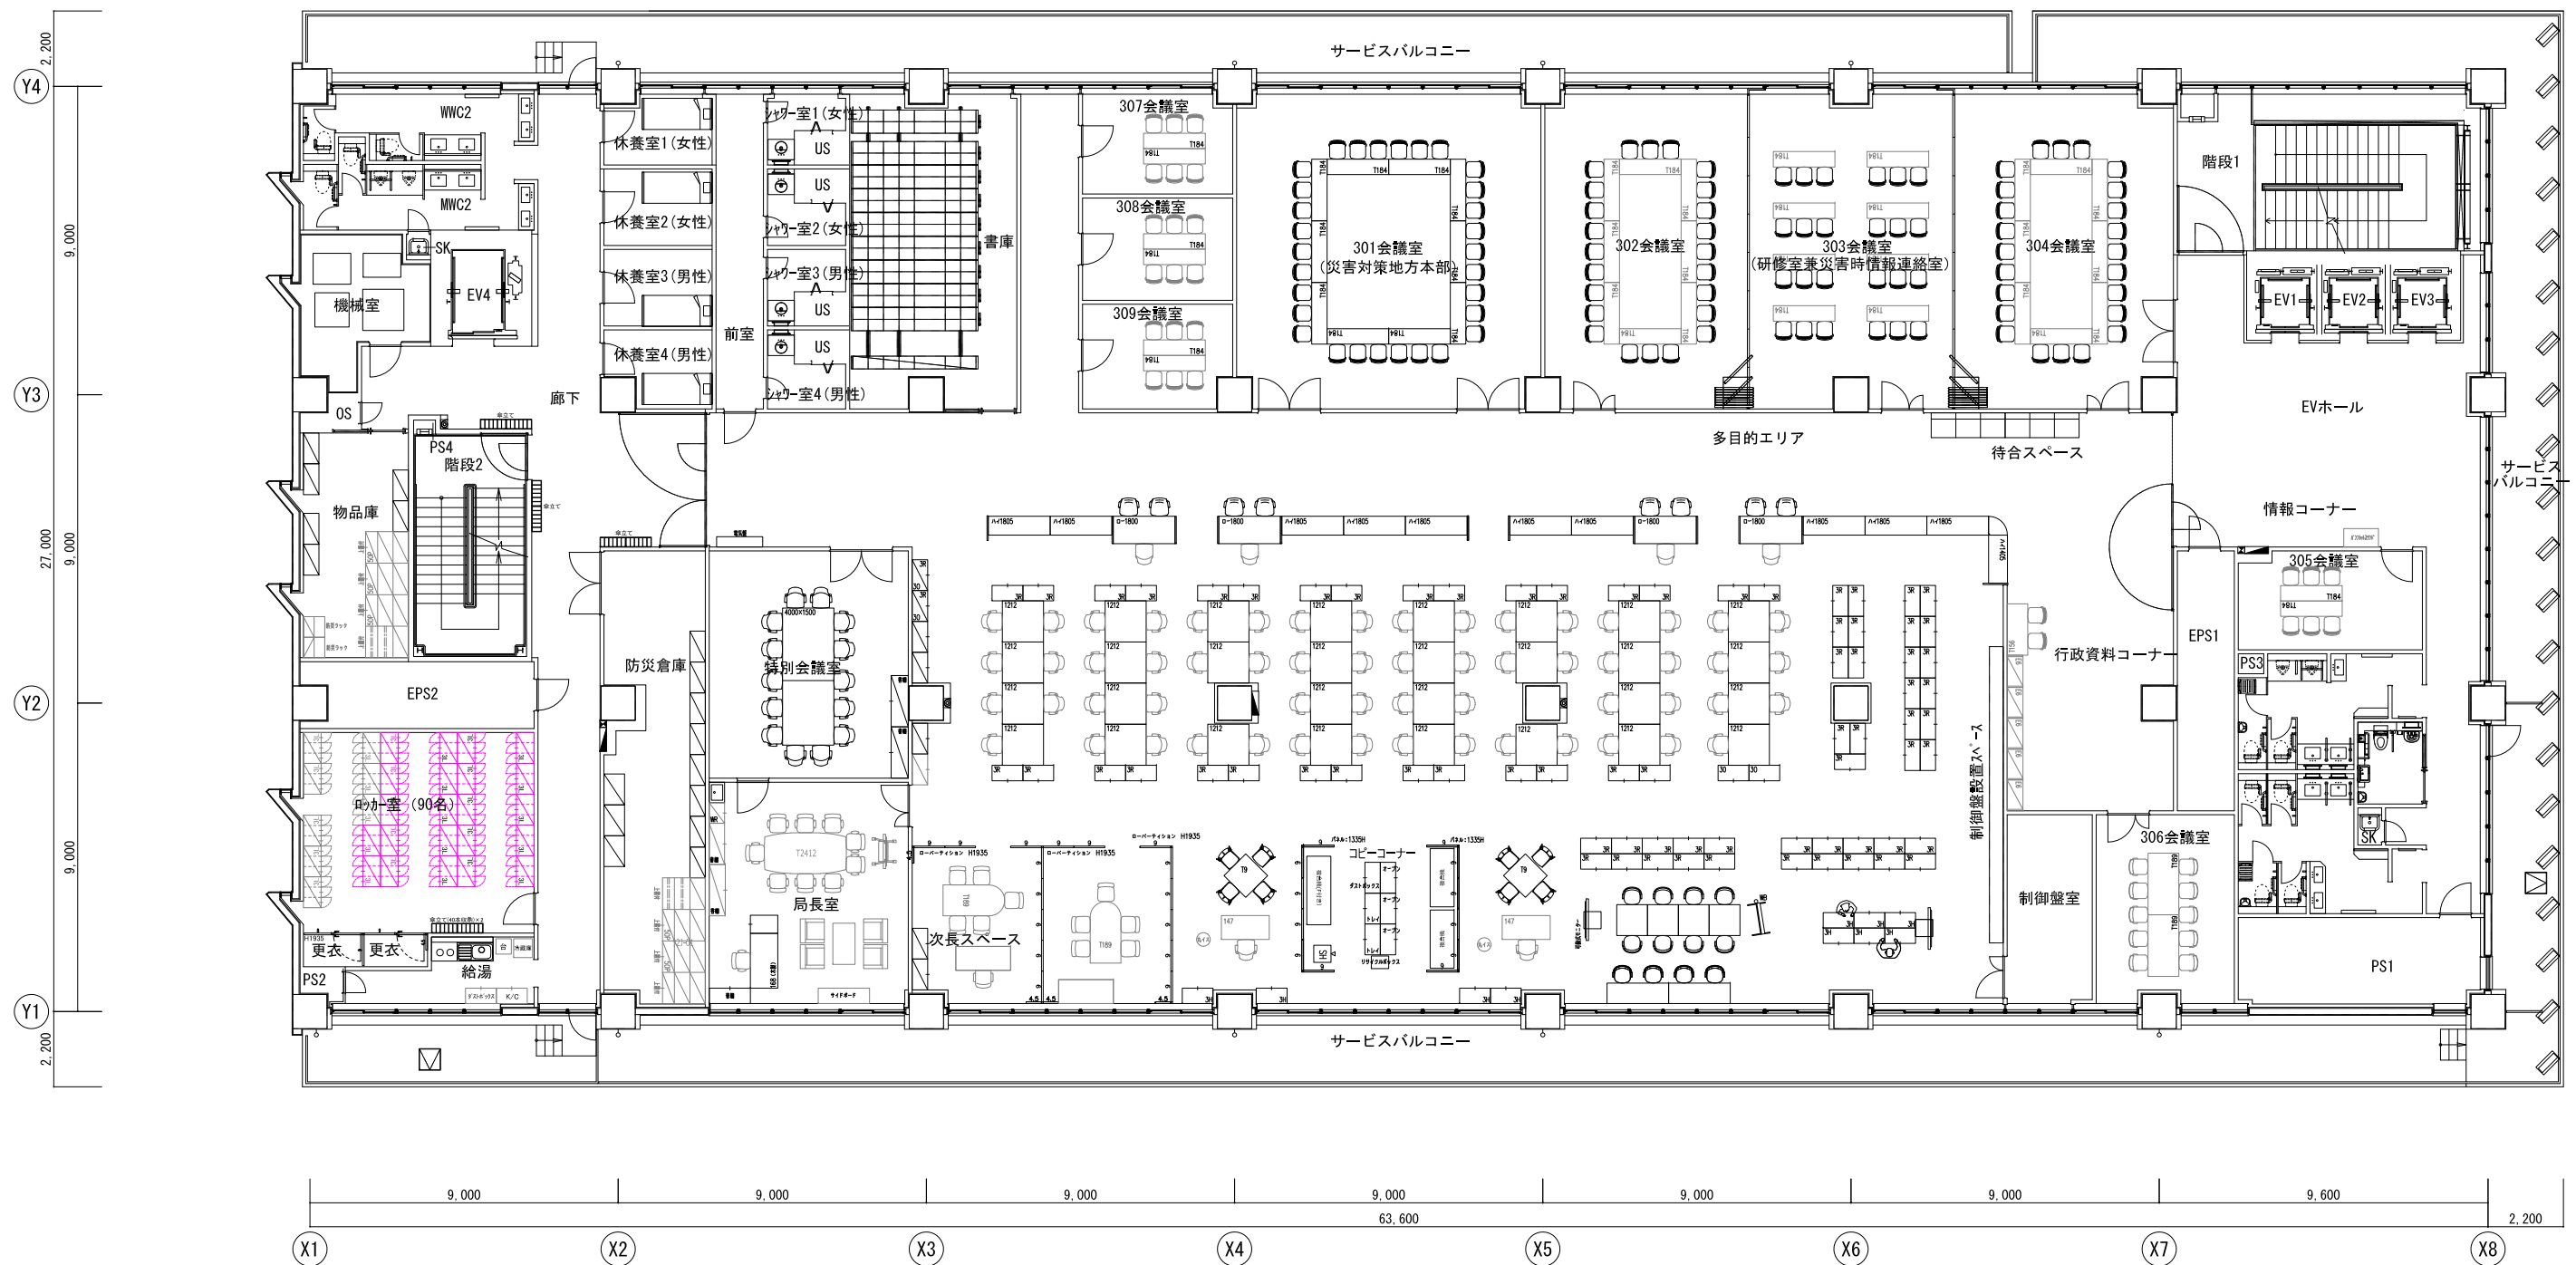

3F 管理部

[illegible]

4F 建設部

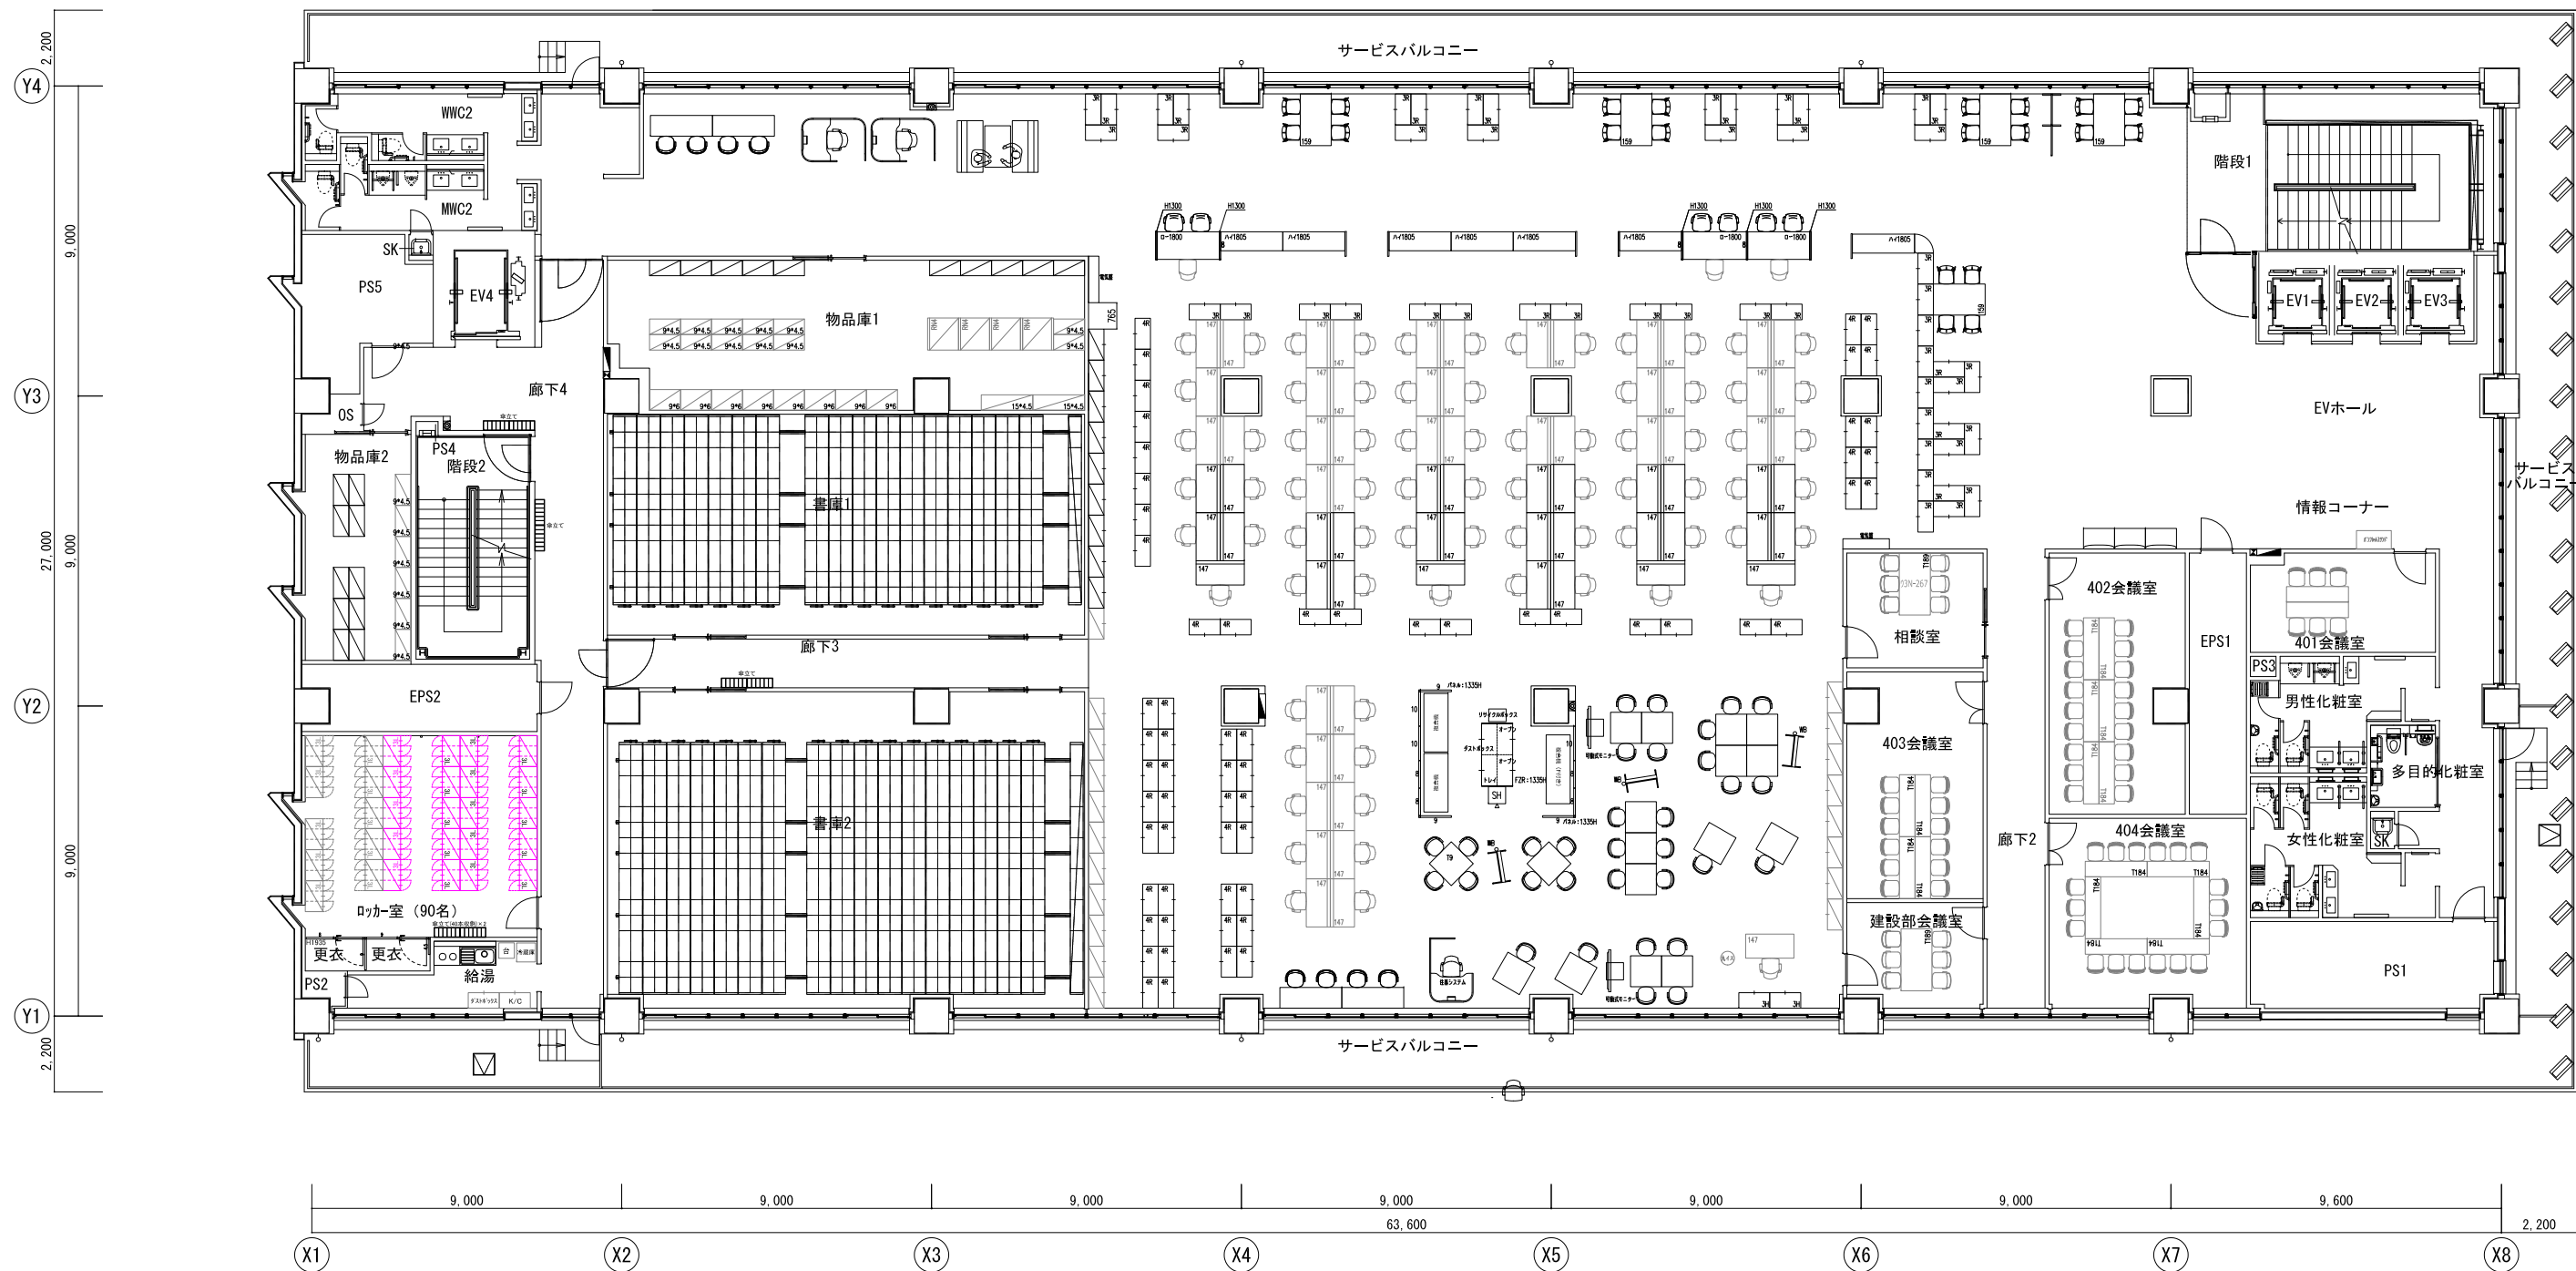


履歴

責任者	プロジェクト名称	図面名称		
奥園	長崎県 県南振興局 庁舎建設PJ	4階 執務空間 レイアウト検討案		
担当者	建物名称	物件番号	日付	縮尺
北田	県南振興局 新庁舎	00000000	2025.7.23	1/200 A3 1/100 A1

ITOKI

No. A001


5F 建設部

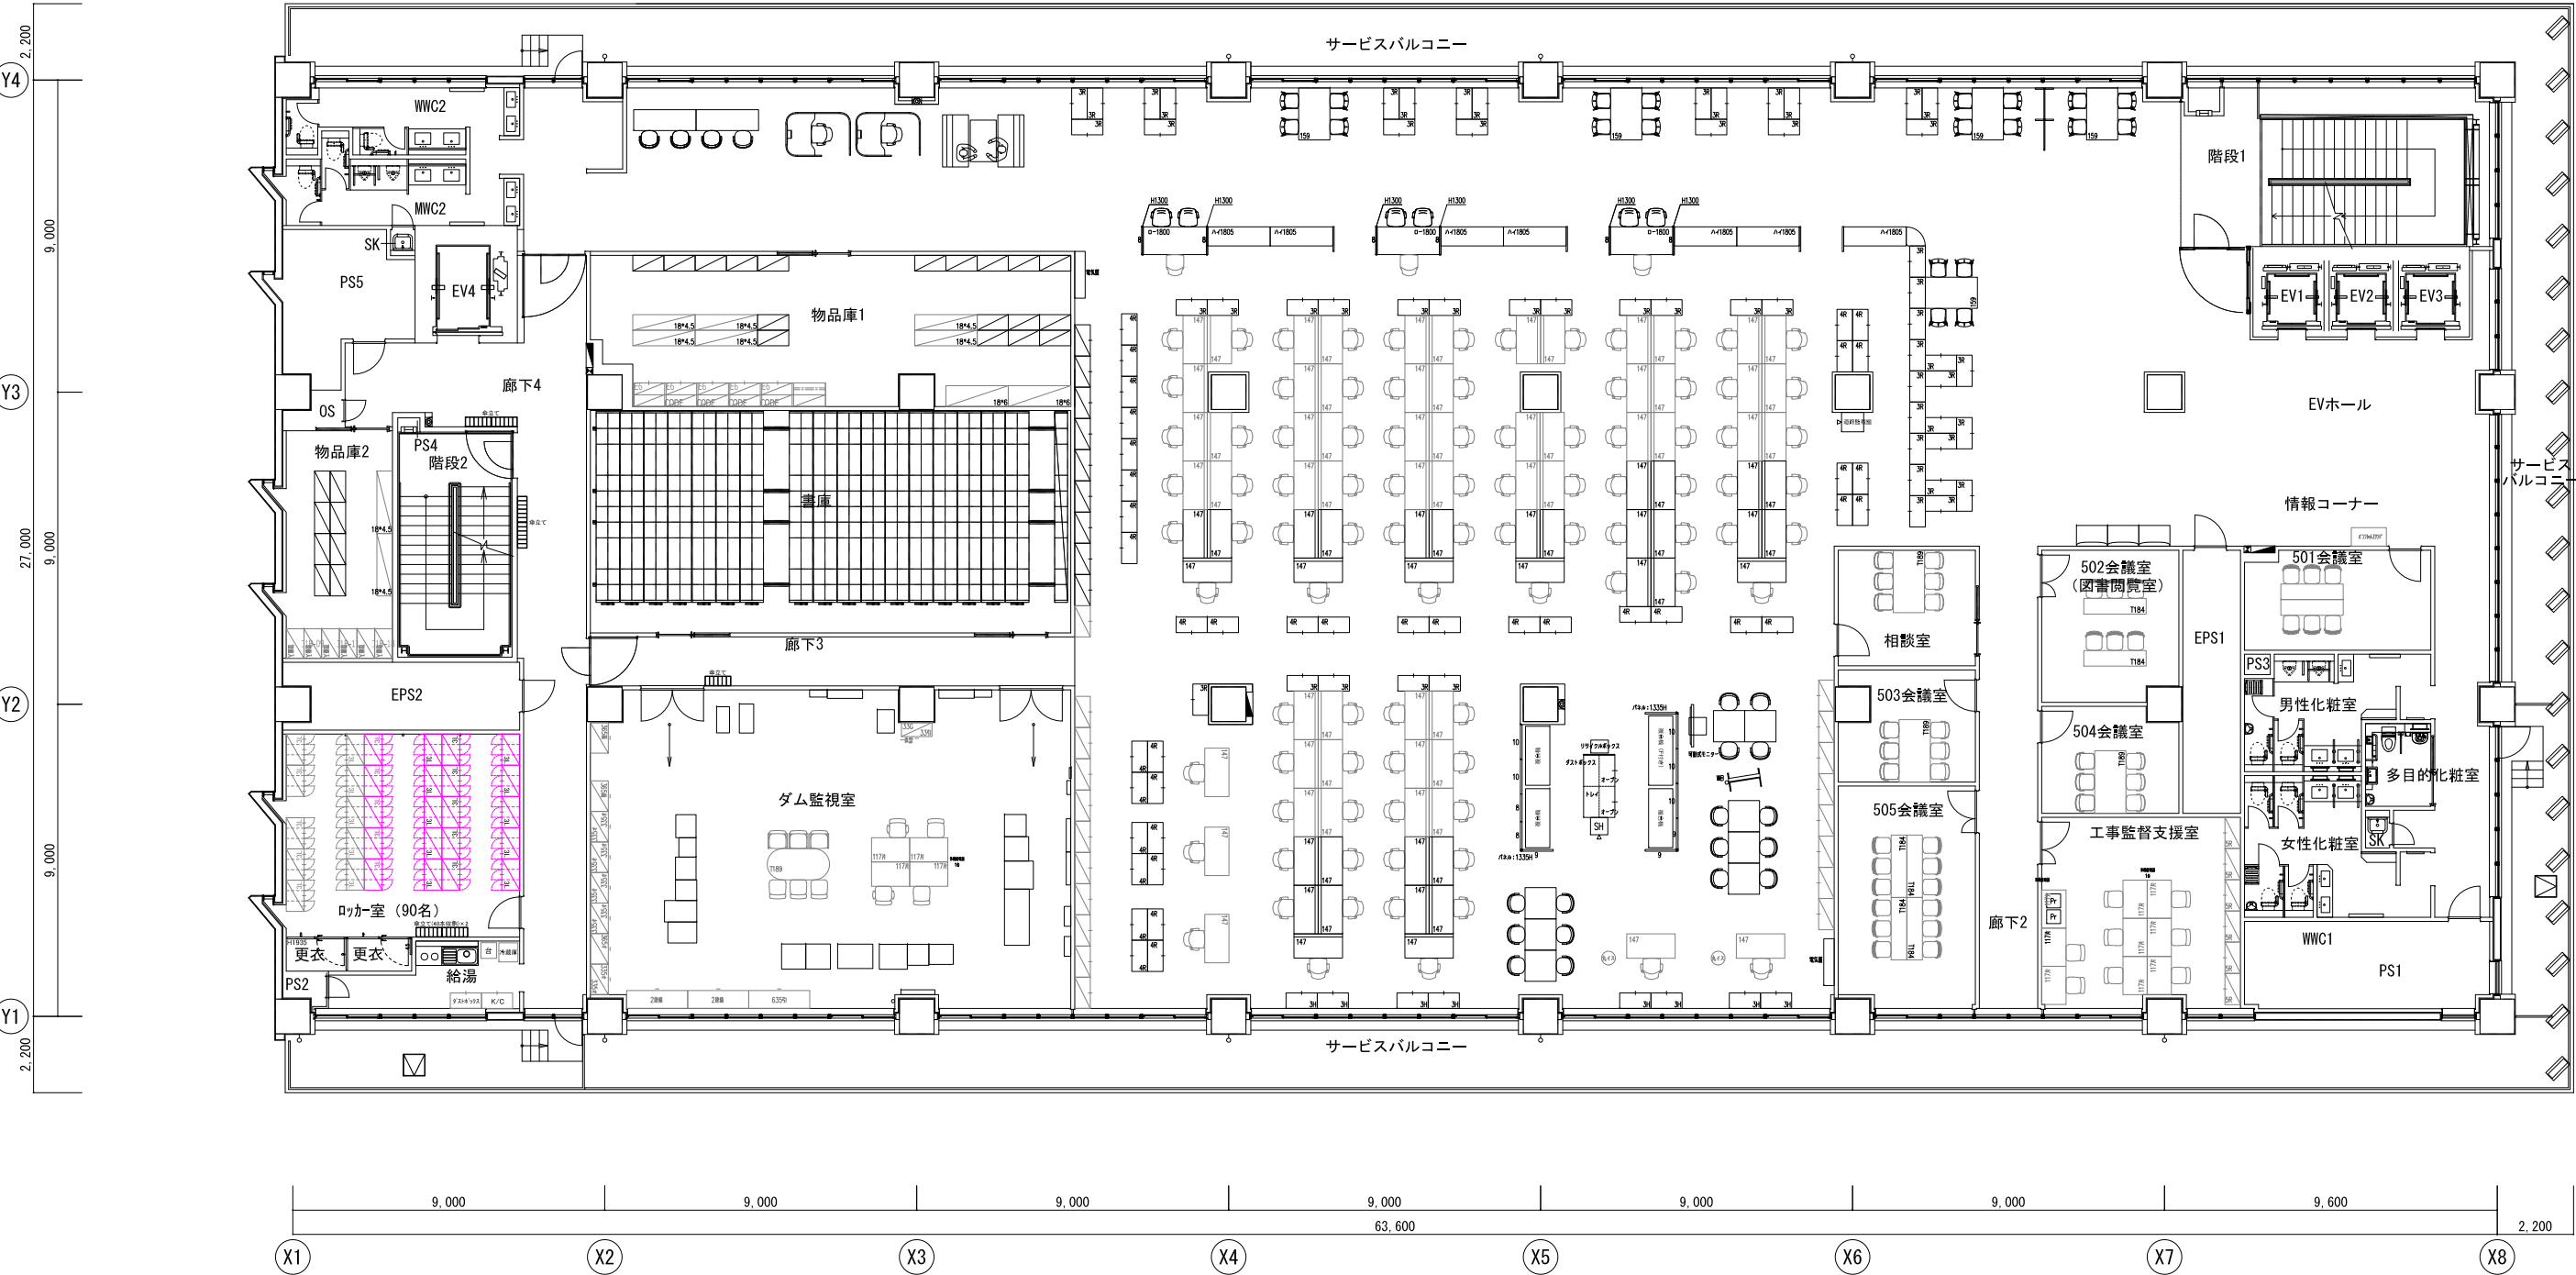


履歴

--	--	

6F 農林水産部

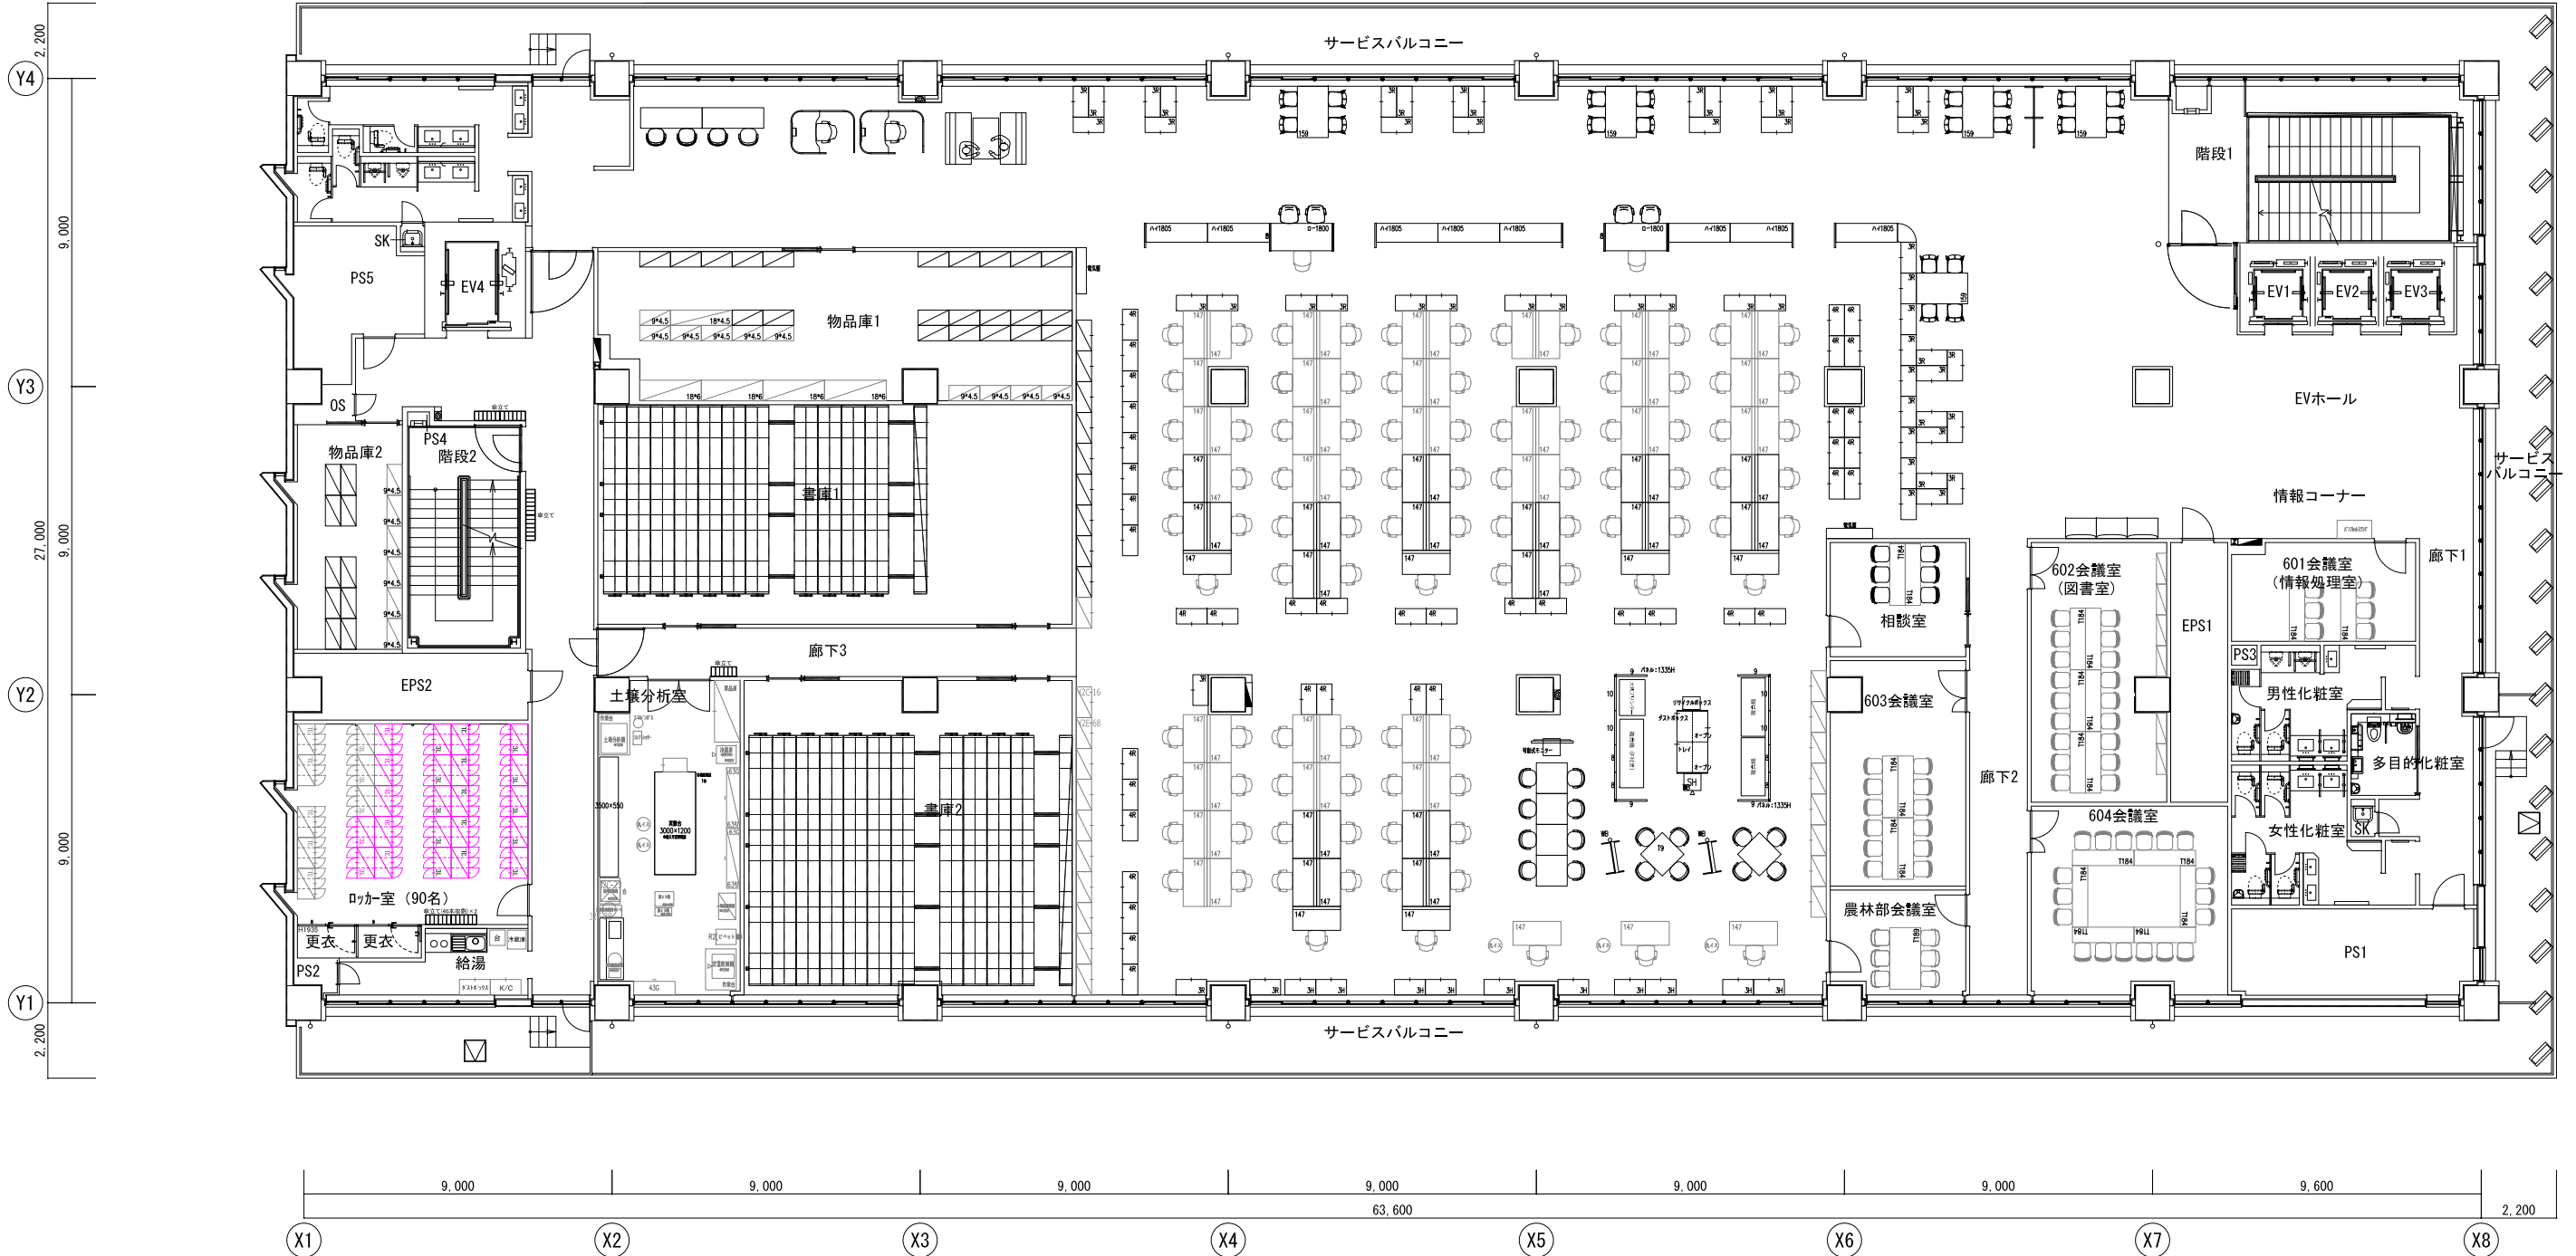[illegible]

7F 農林水産部

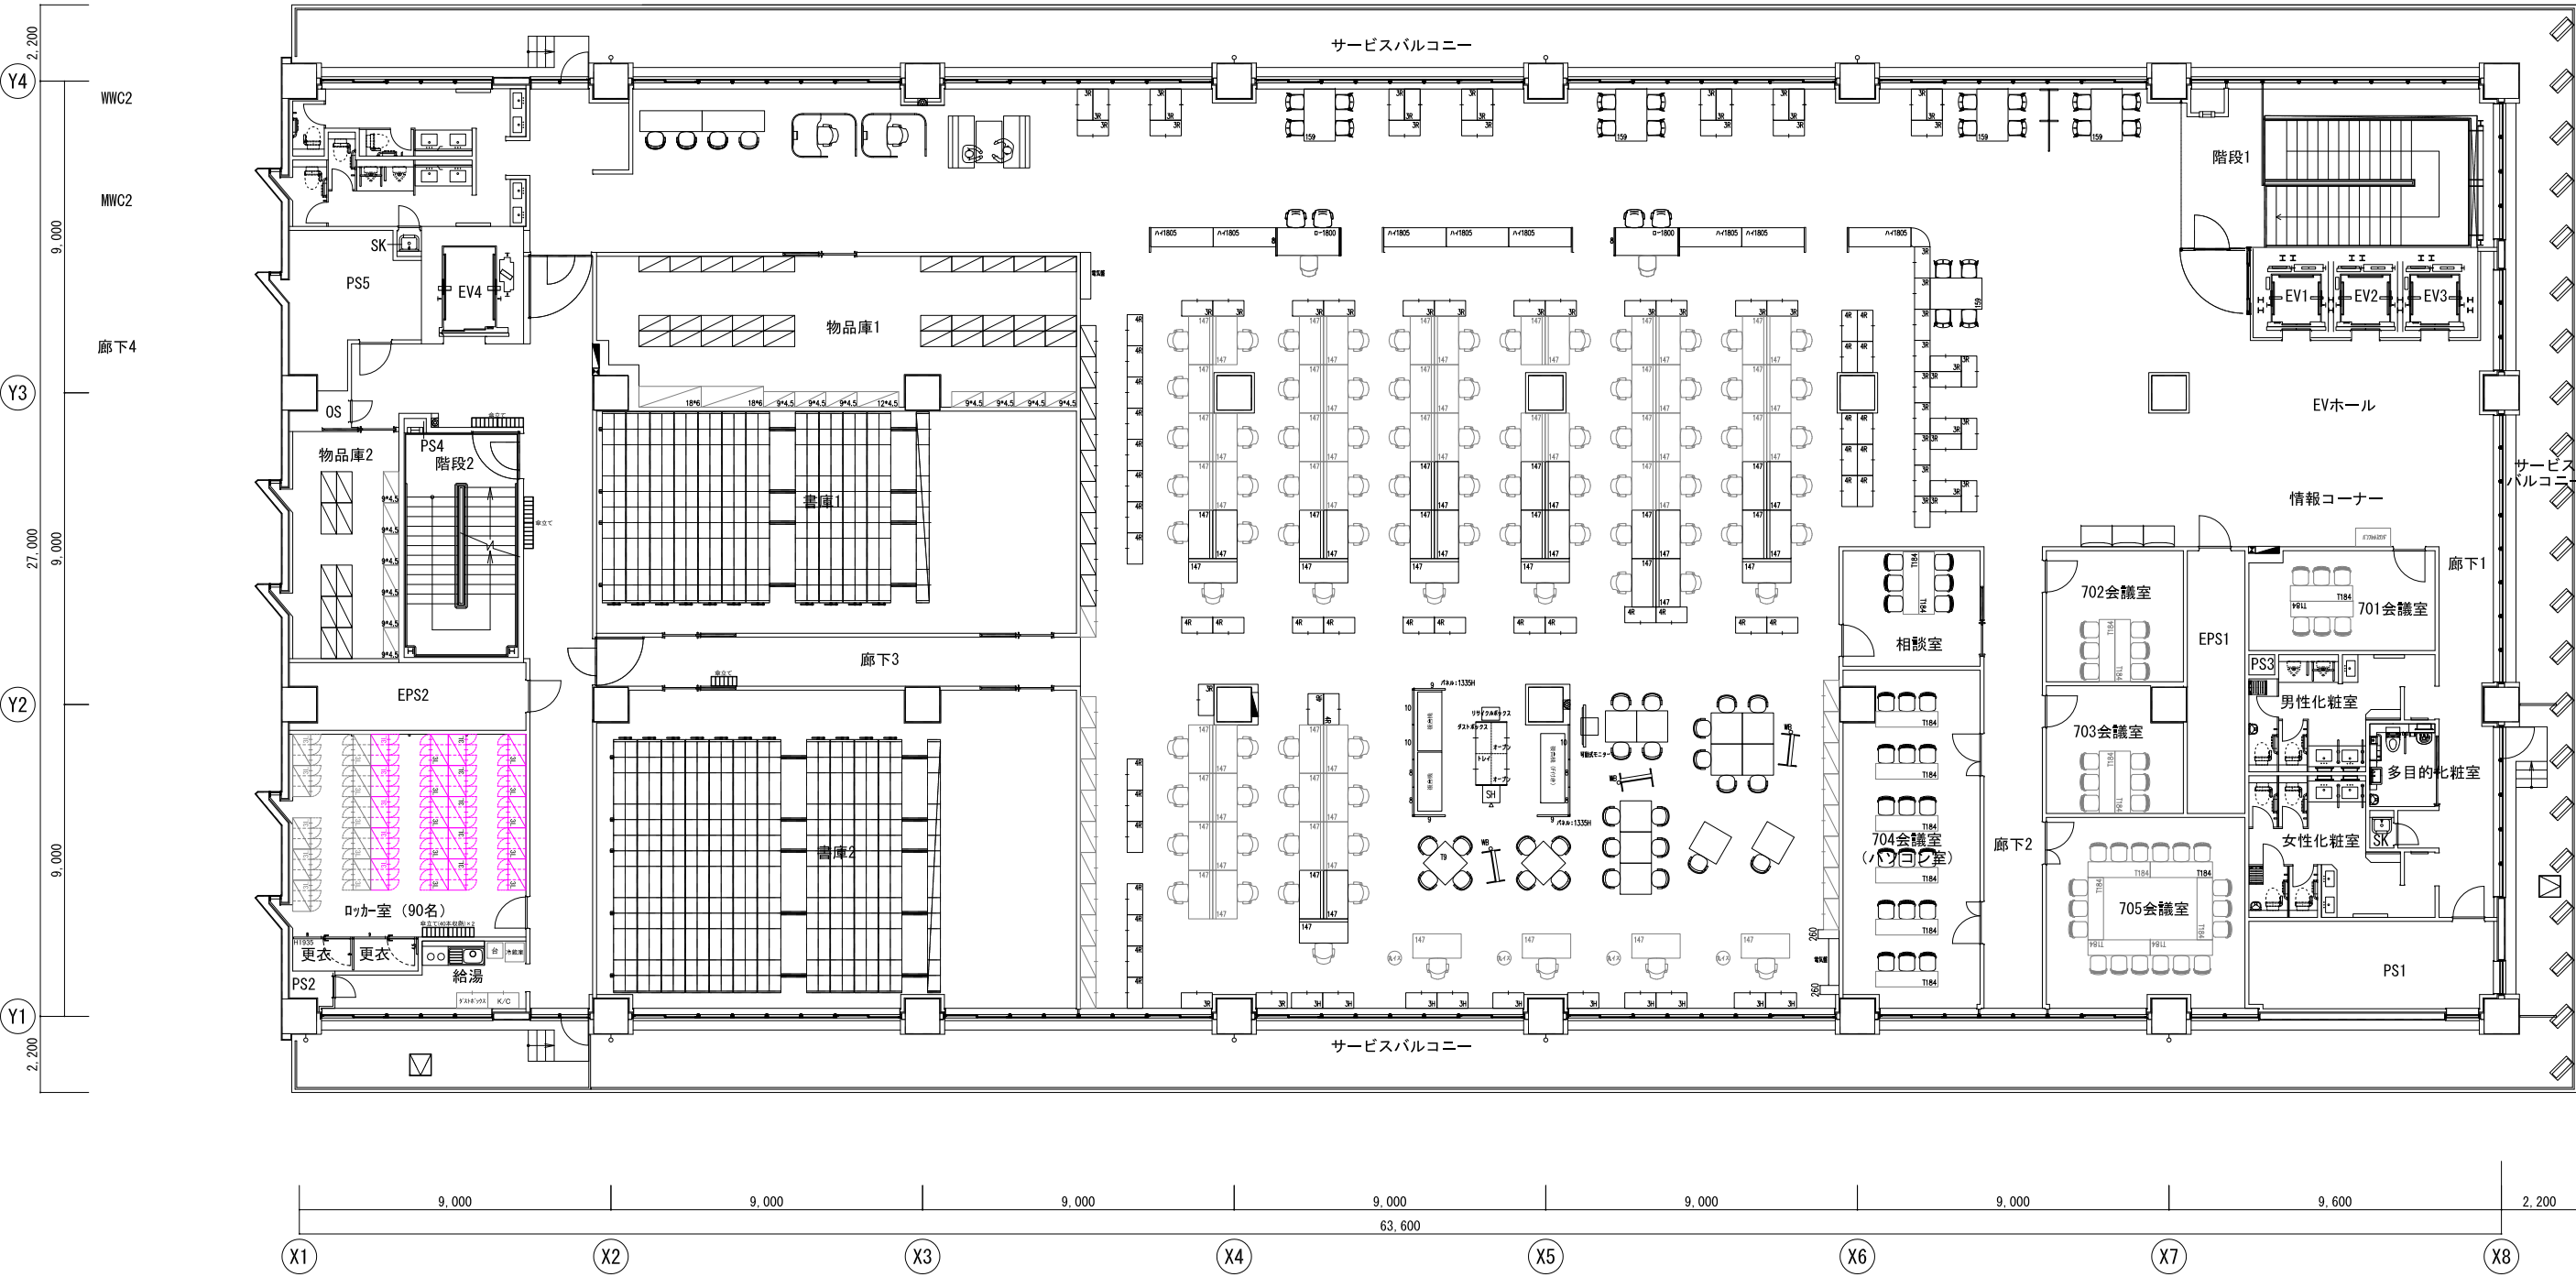

履歴

	</
--	--	----