
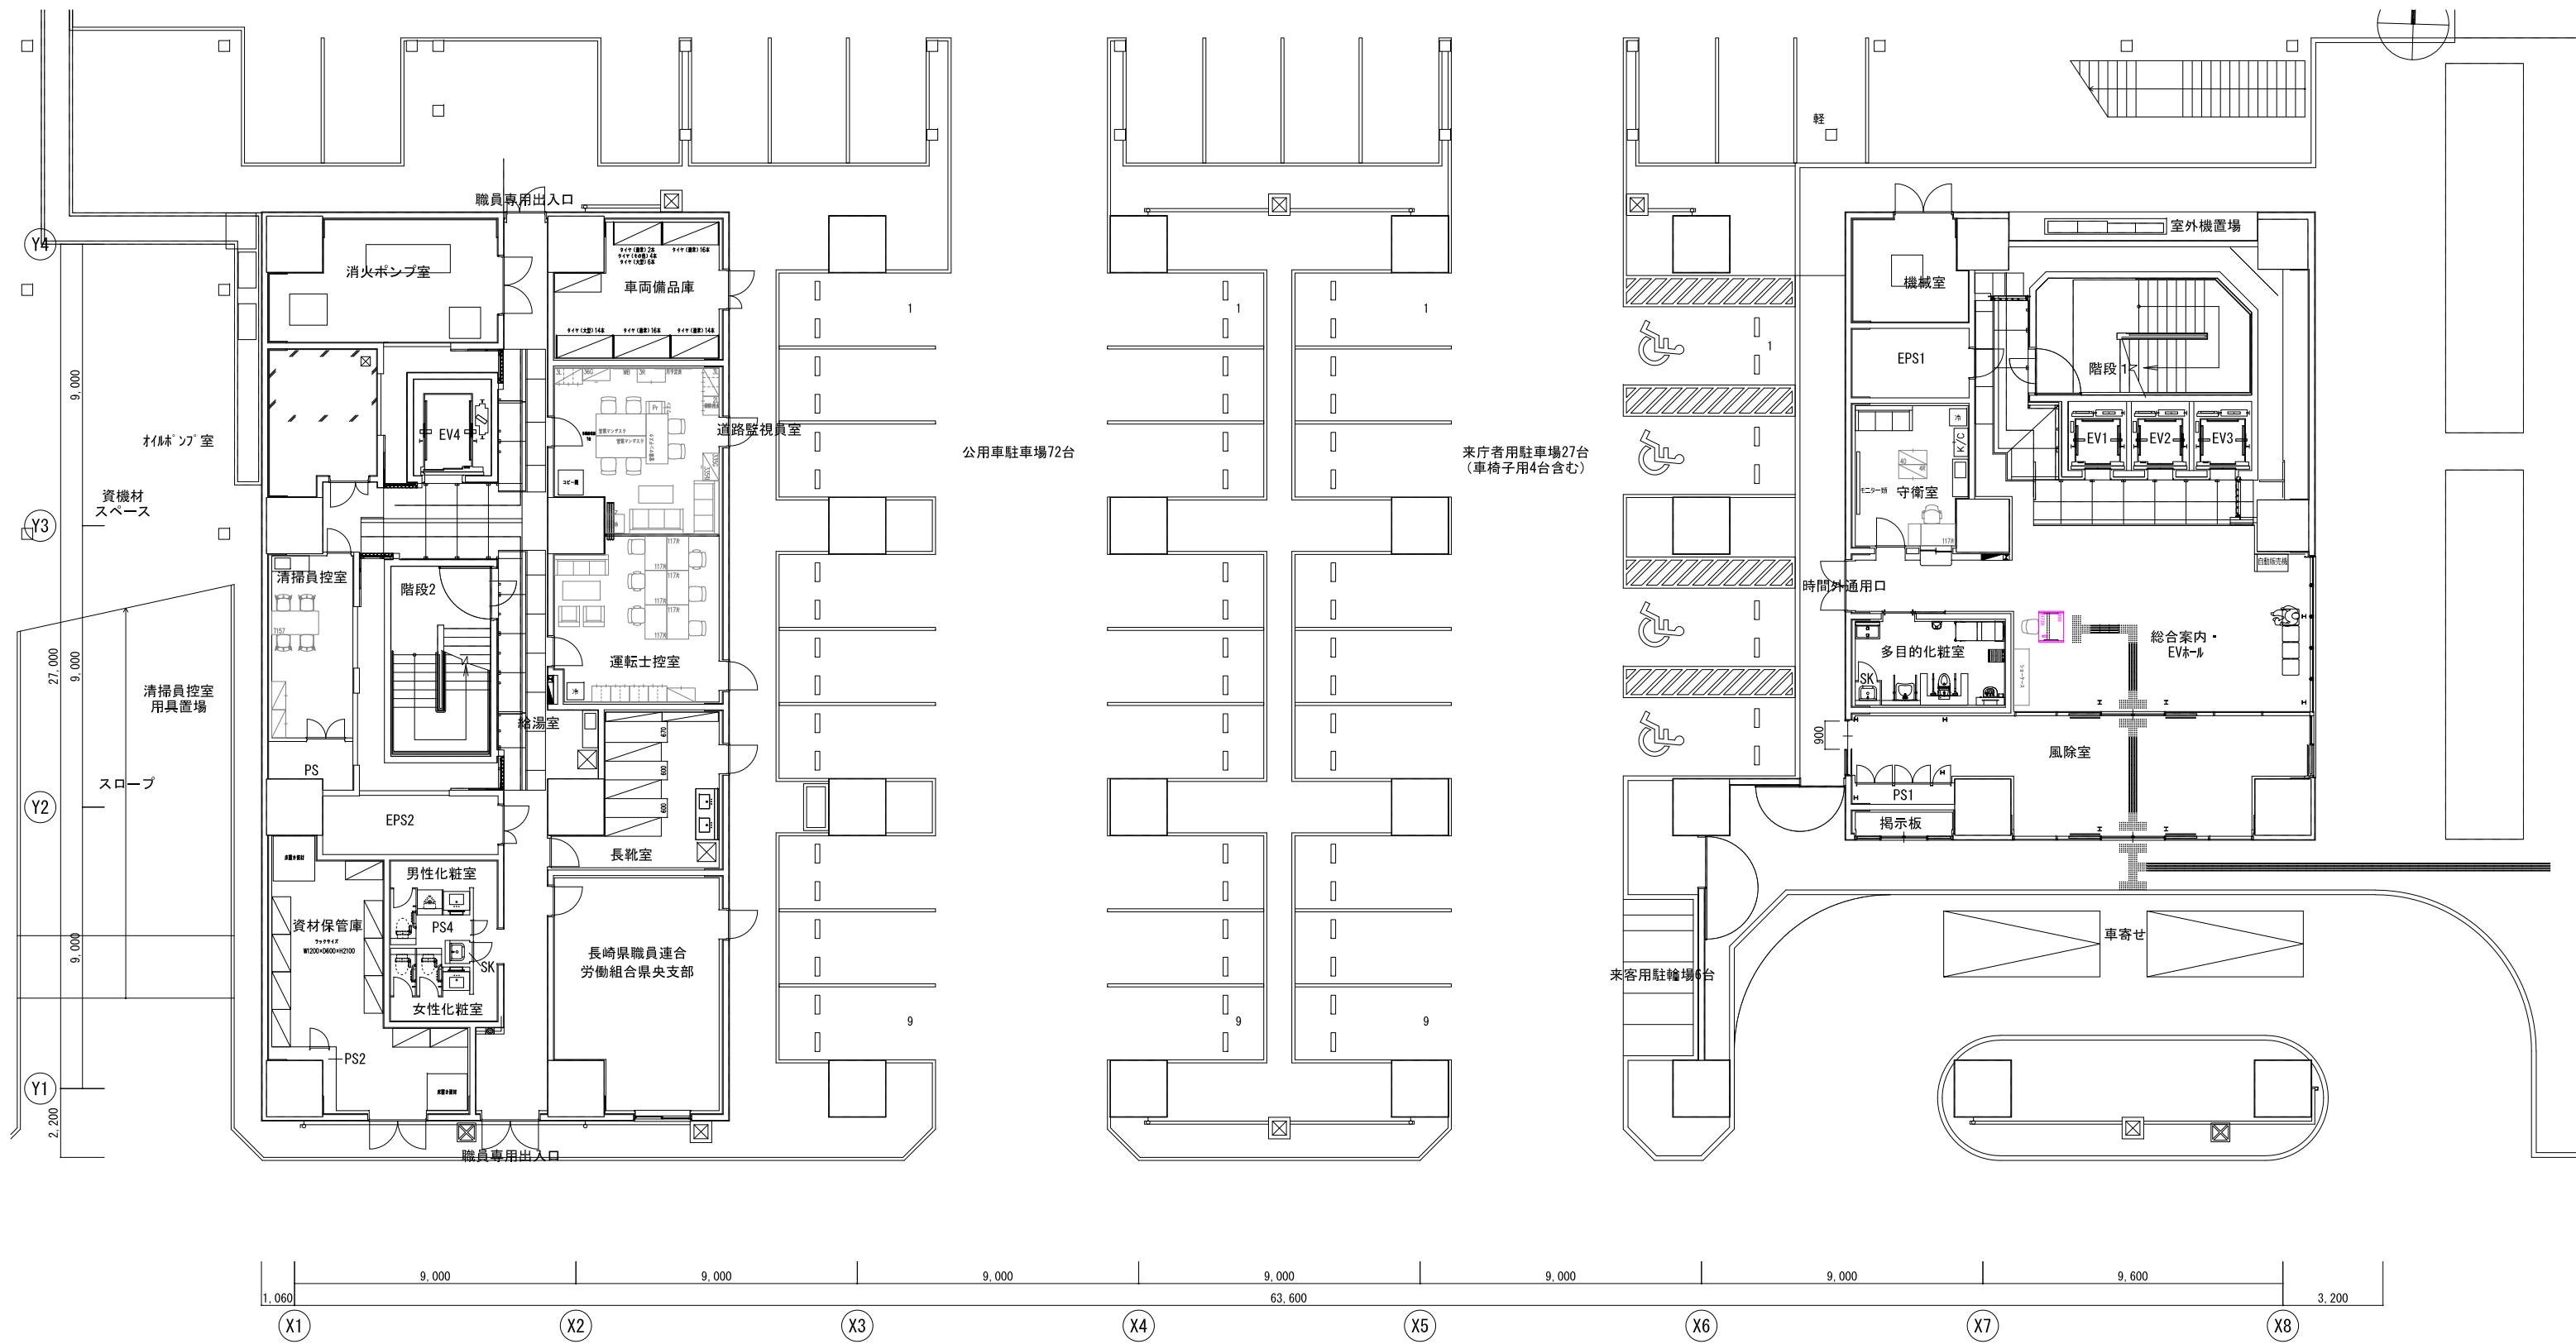


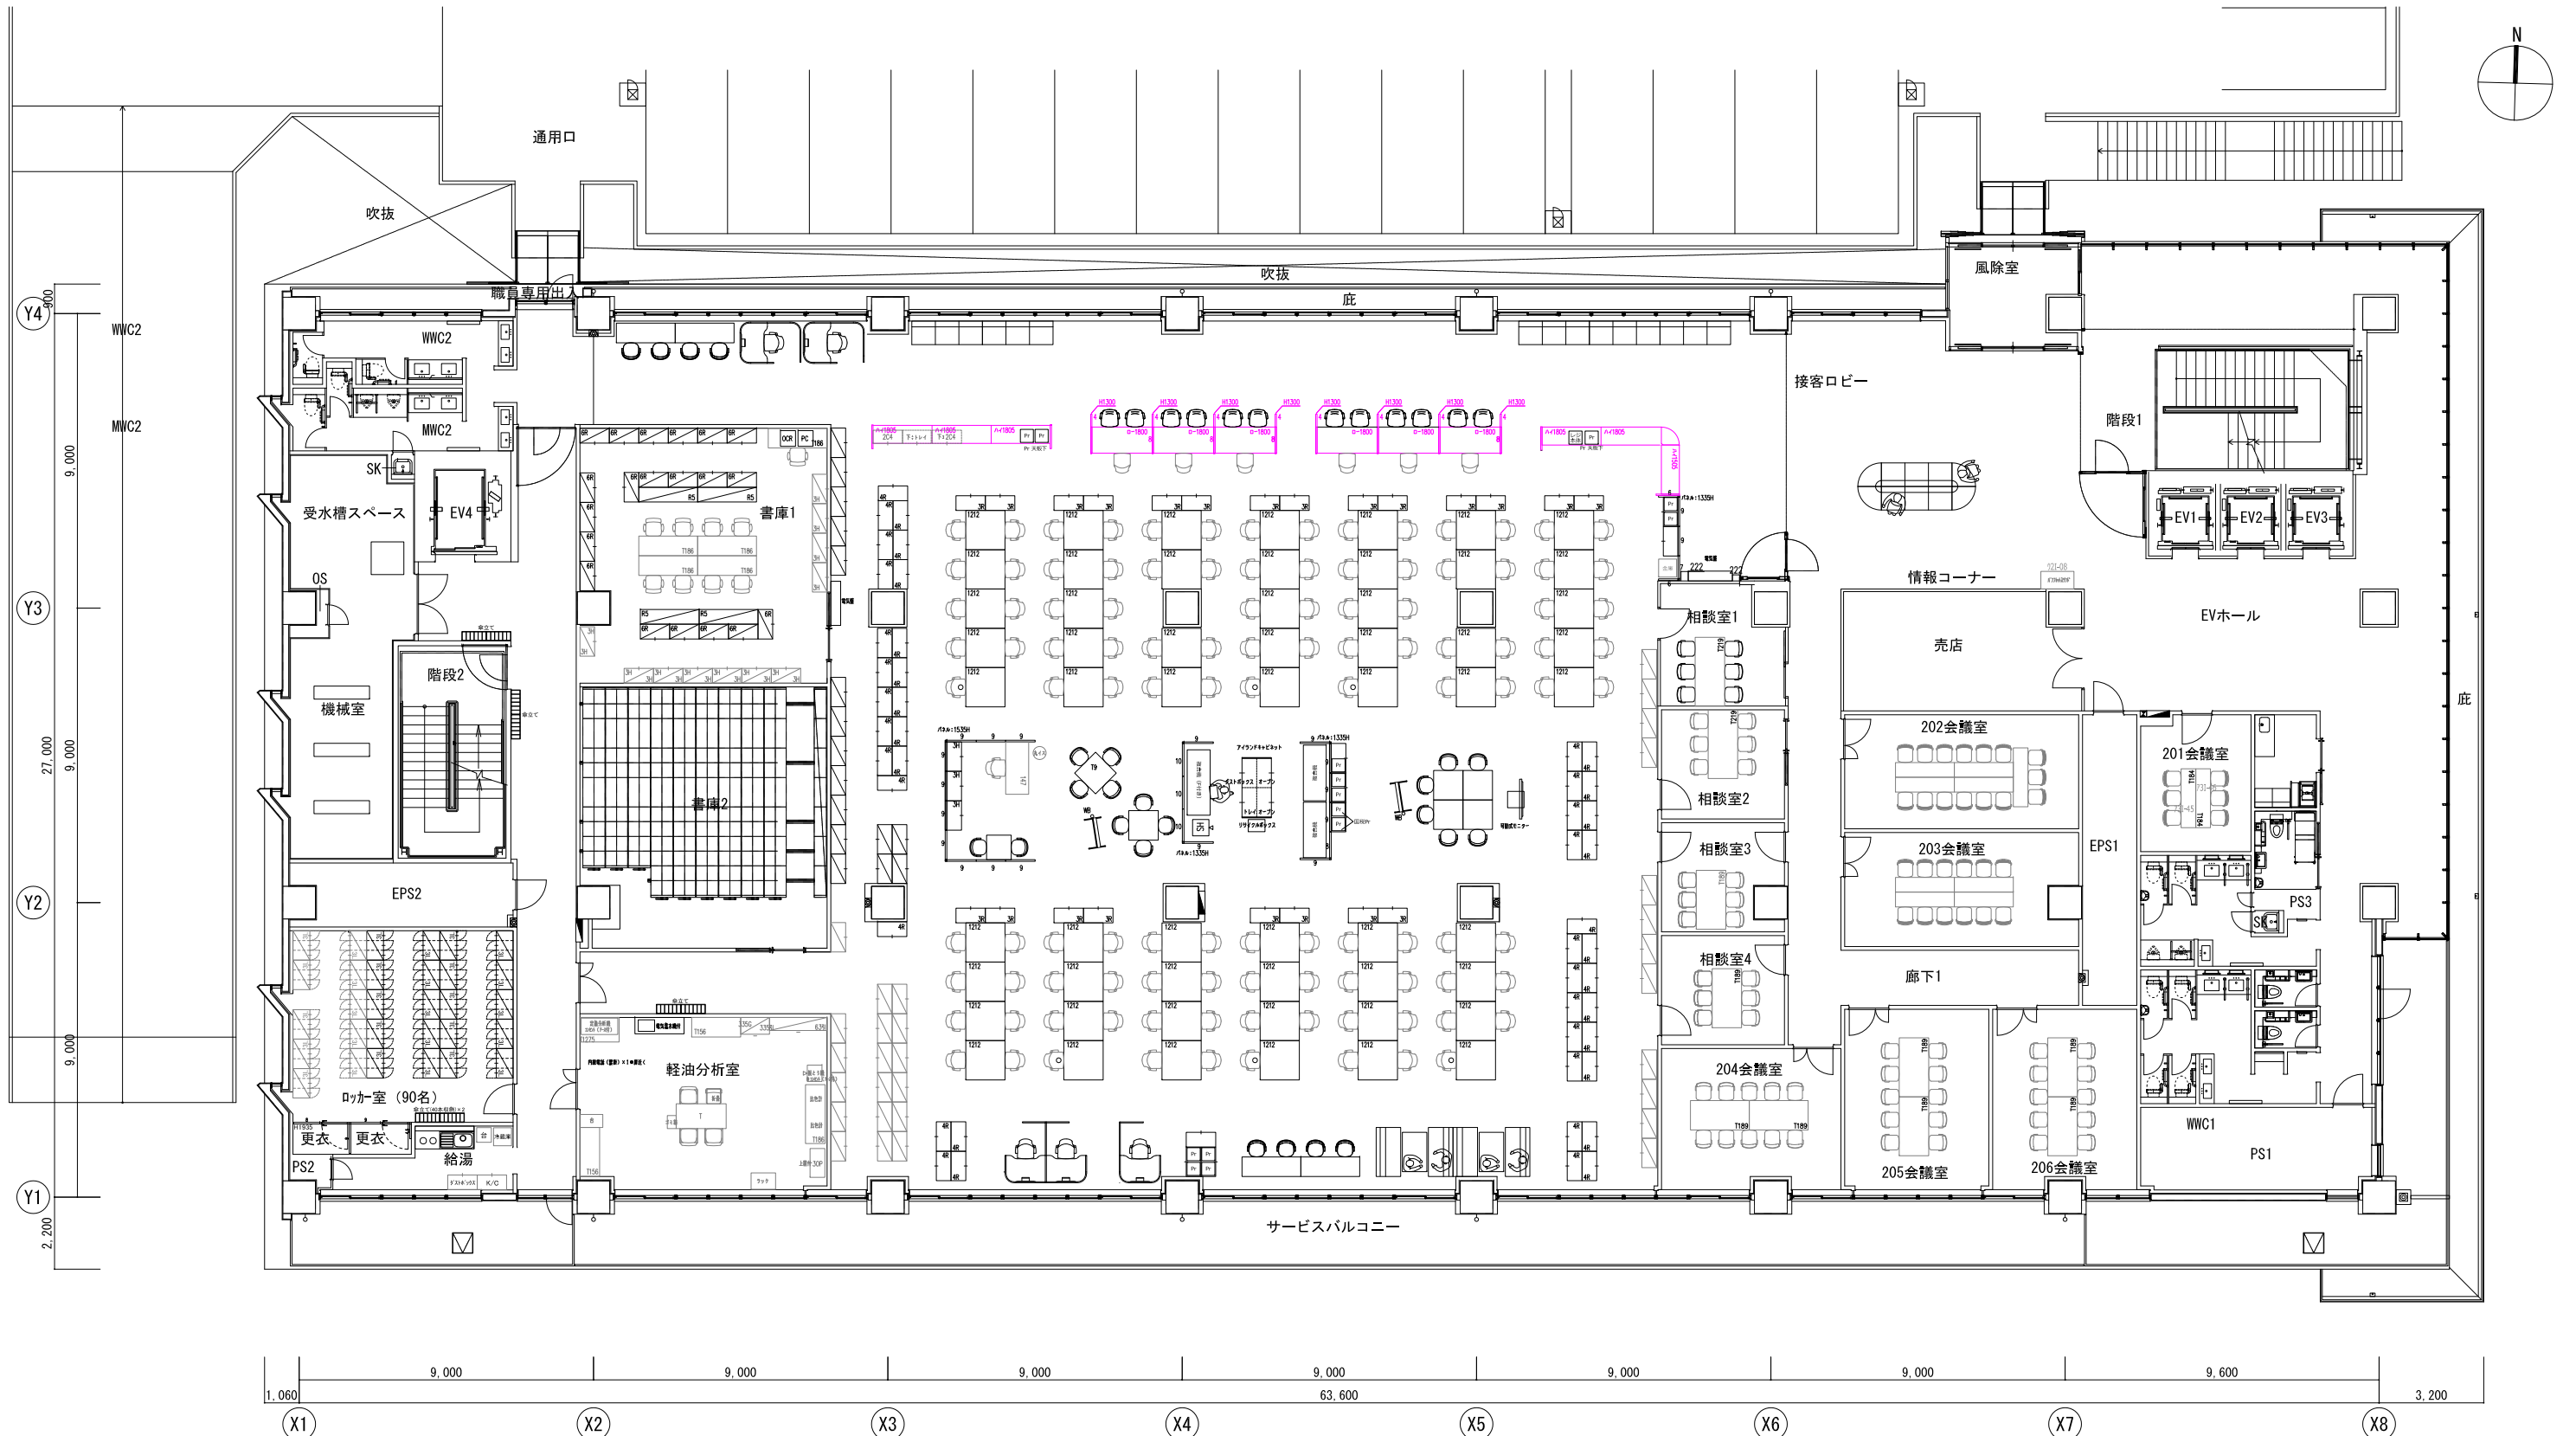


履歴					責任者	プロジェクト名称		図面名称			ITOKI No. A001
					奥園	長崎県 県南振興局 庁舎建設PJ		1階 執務空間 レイアウト検討案			
					担当者	建物名称	物件番号	日付	縮尺		
					北田	県南振興局 新庁舎		00000000	2025.3.12	縮尺 1/200 A3 1/100 A1	

2F 税務部

[illegible]

3F 管理部

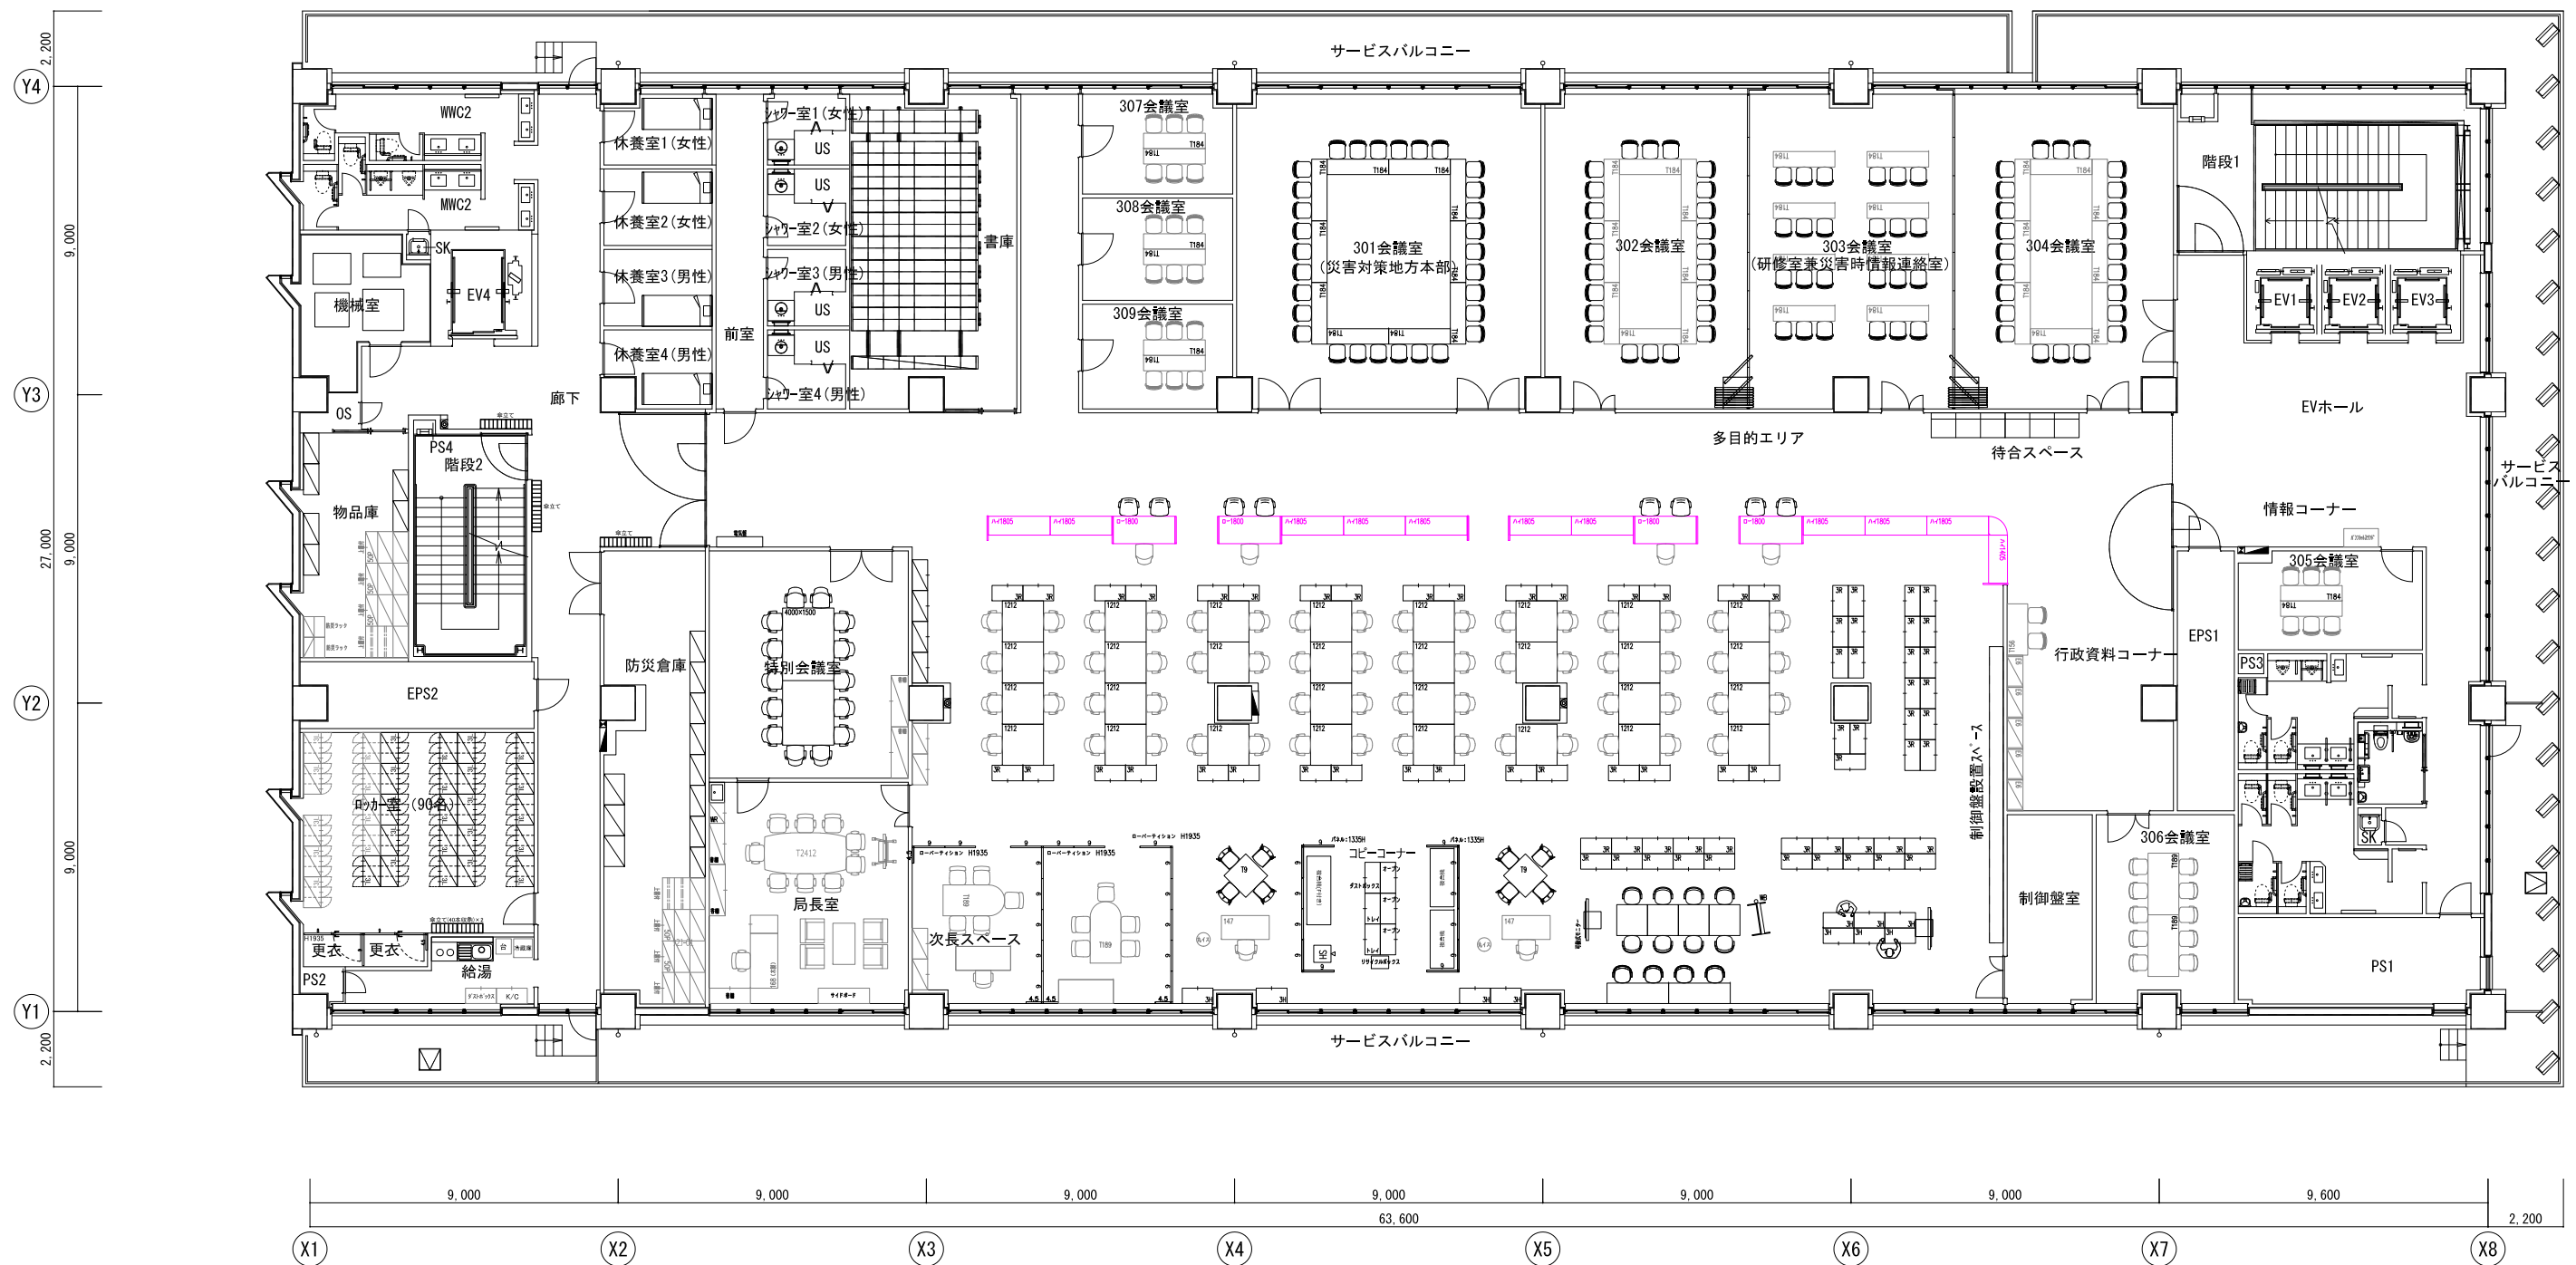

履歴

責任者

奥園

担当者

北田

プロジェクト名称

長崎県 県南振興局 庁舎建設PJ

建物名称

県南振興局 新庁舎

図面名称

3階 執務空間 レイアウト検討案

物件番号

00000000

日付

2025.7.23


縮尺

1/200 A3
1/100 A1


ITOKI

No. A001

(1 階)

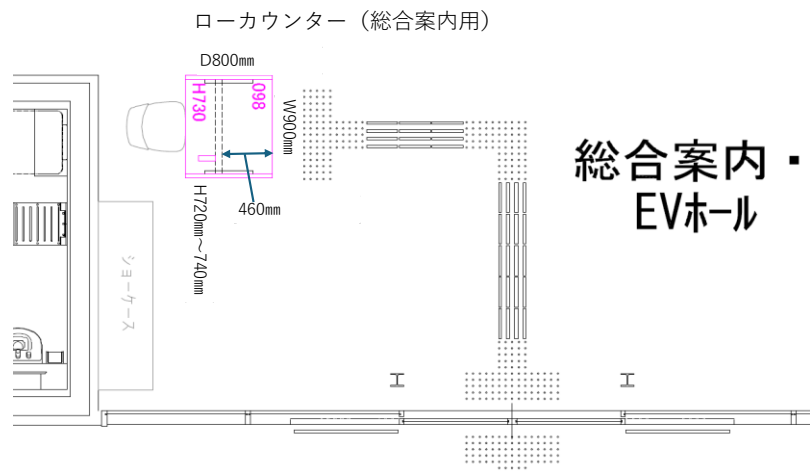

(2 階)

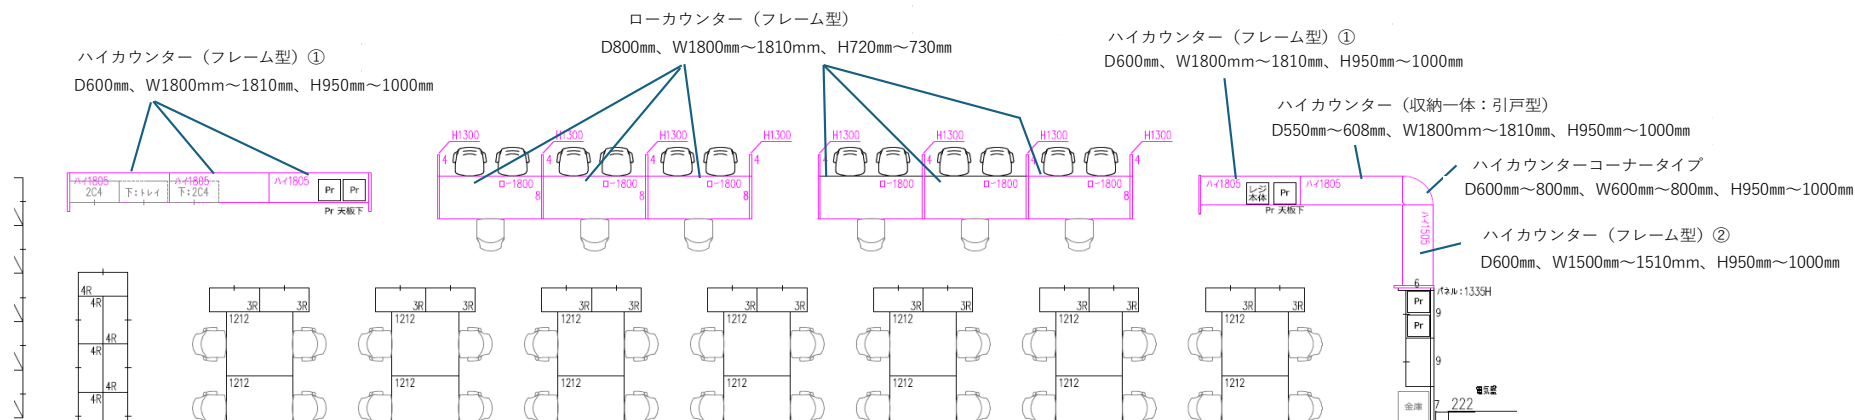

(3階)

