



別紙①：搬入口


■エレベーター仕様

号機名	EV1・EV2 EV3	EV4
定格積載質量/定員	750kg/11人乗	1600kg/24人乗
停止階	7箇所 (1～7階)	8箇所 (1～8階)
かご寸法	間口1400mm 奥行1350mm 天井高2250mm	間口1500mm 奥行2300mm 天井高2250mm
入口寸法	W800 H2,100	W1,200 H2,100

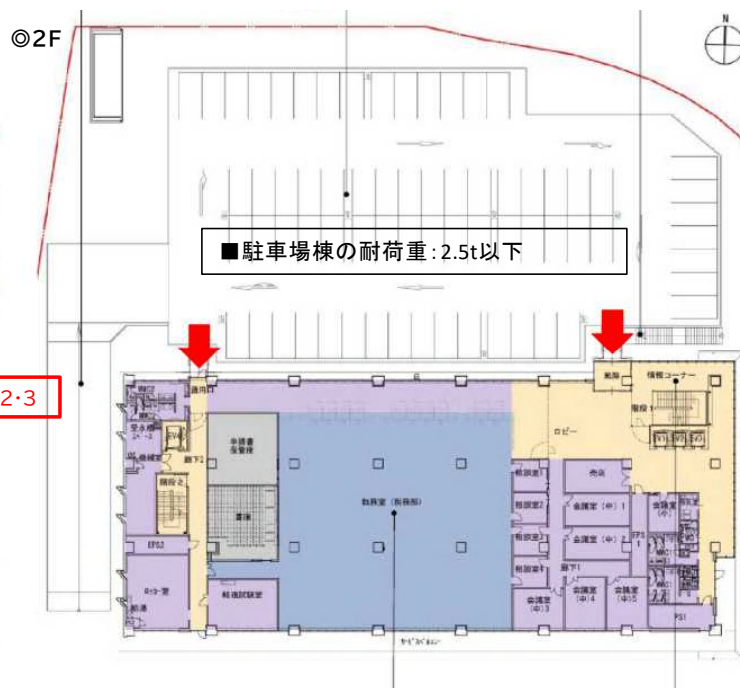

■明快な断面構成

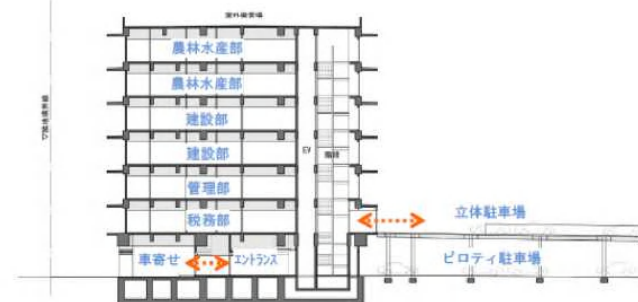

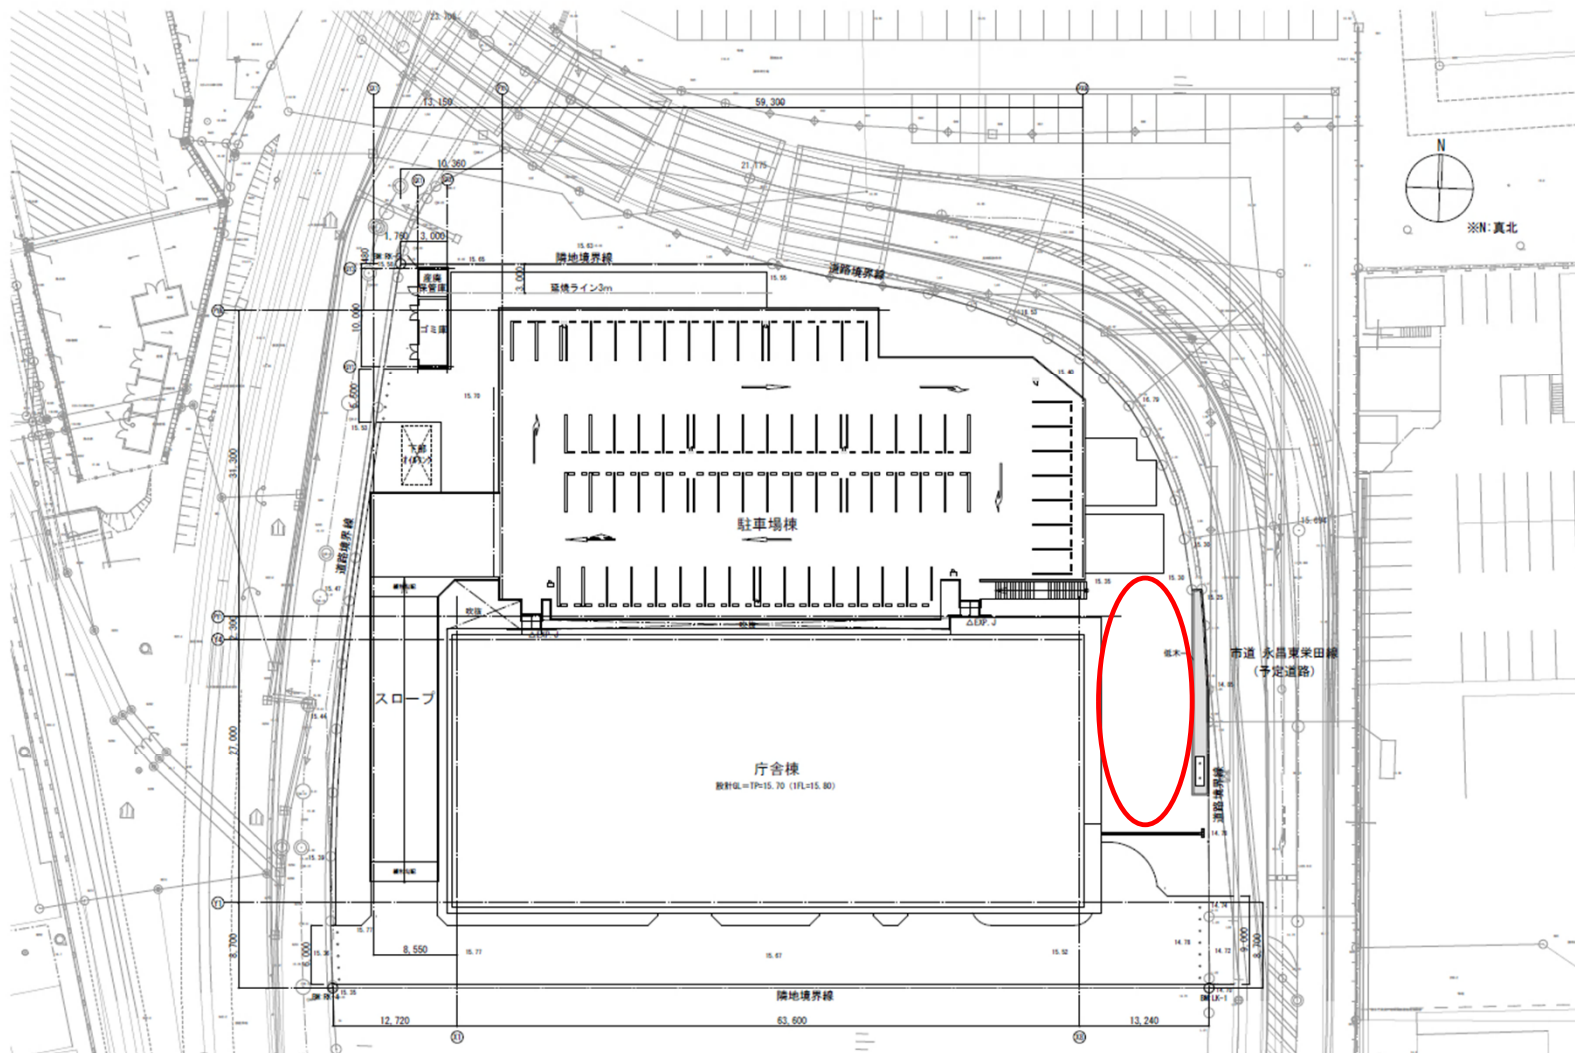

■その他の要件

- ・駐車場の耐荷重:2.5t以下
- ・1階ピロティ駐車場の車高制限:3.2m以下
- ・赤丸囲い部分での車両の駐停車は不可
- ・整備予定の西側市道幅員:6m(歩道無し)
- ・整備予定の東側市道幅員:15m(両側歩道)

山下・有馬特定建設関連業務委託共同企業体

代表者	河野 力
代表者	大森 真智
代表者	江島 秀典

設計

泉南振興局庁舎建設工事


配置図

1028


縮尺 A1: 1/200 A3: 1/400

図説 建築意匠図


養生範囲 1F

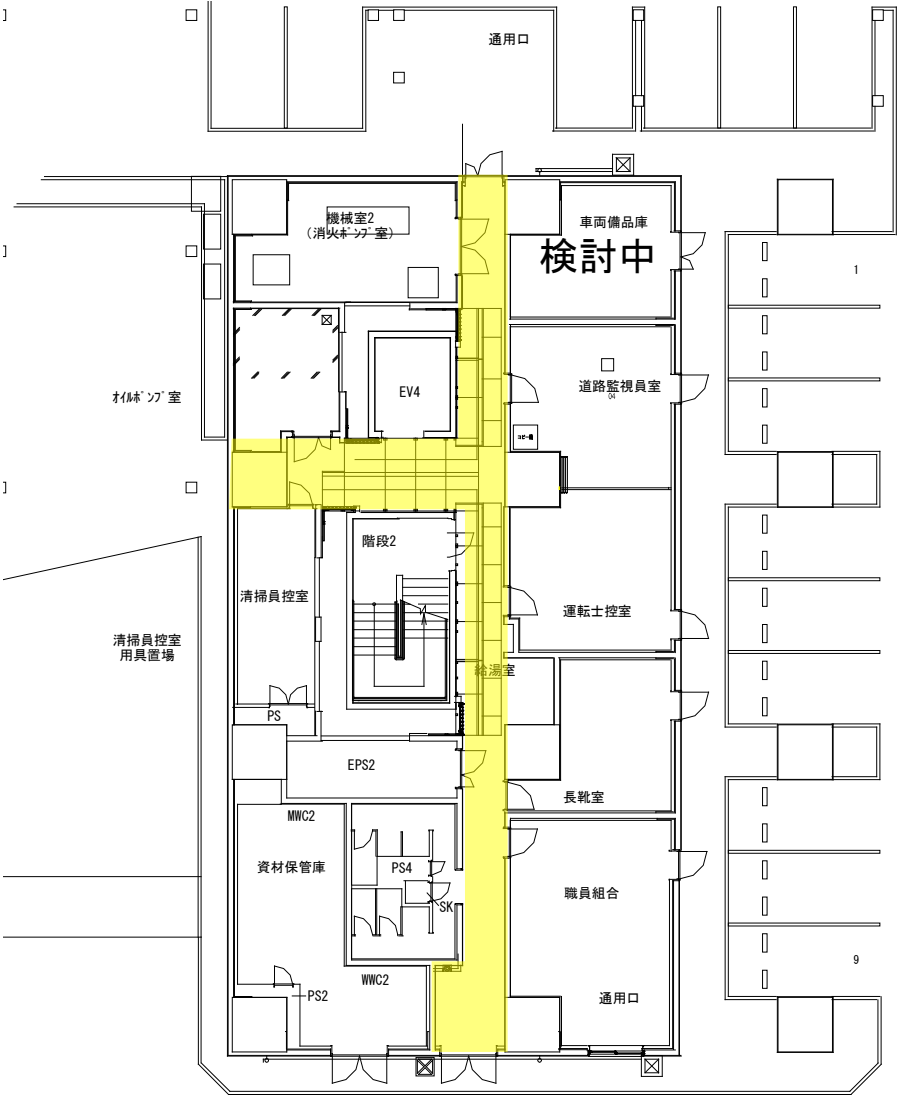


公用車駐車場72台

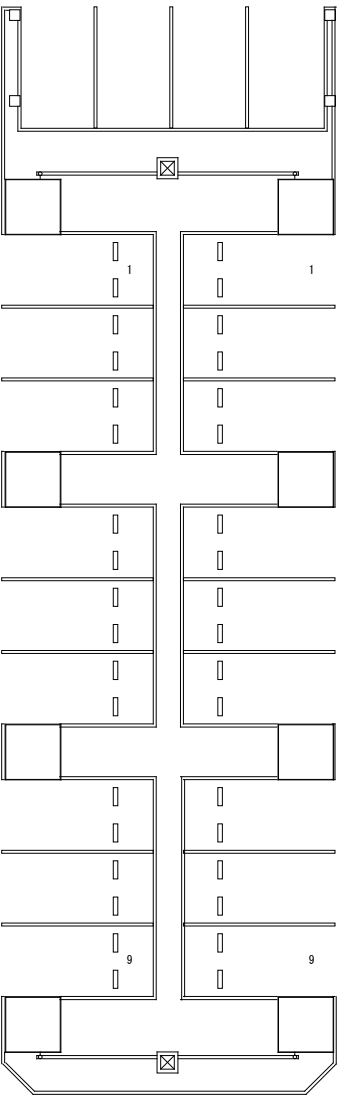


来庁者用駐車場27台
(車椅子用4台含む)

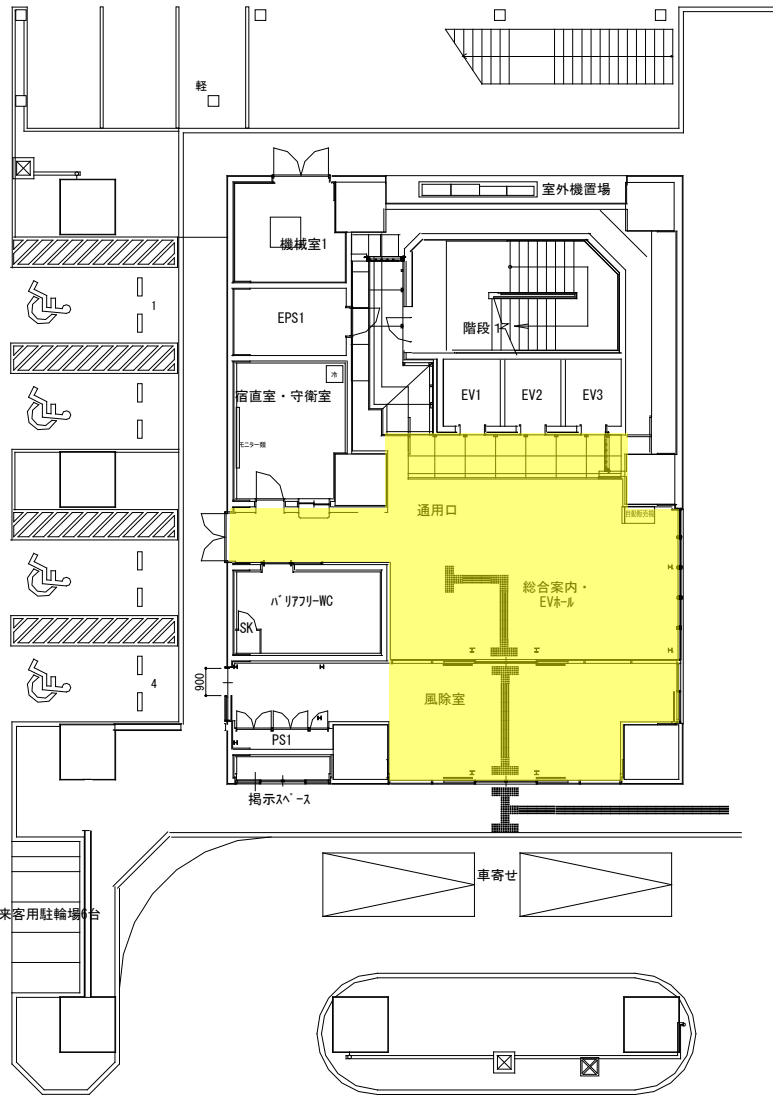


養生範囲 2F

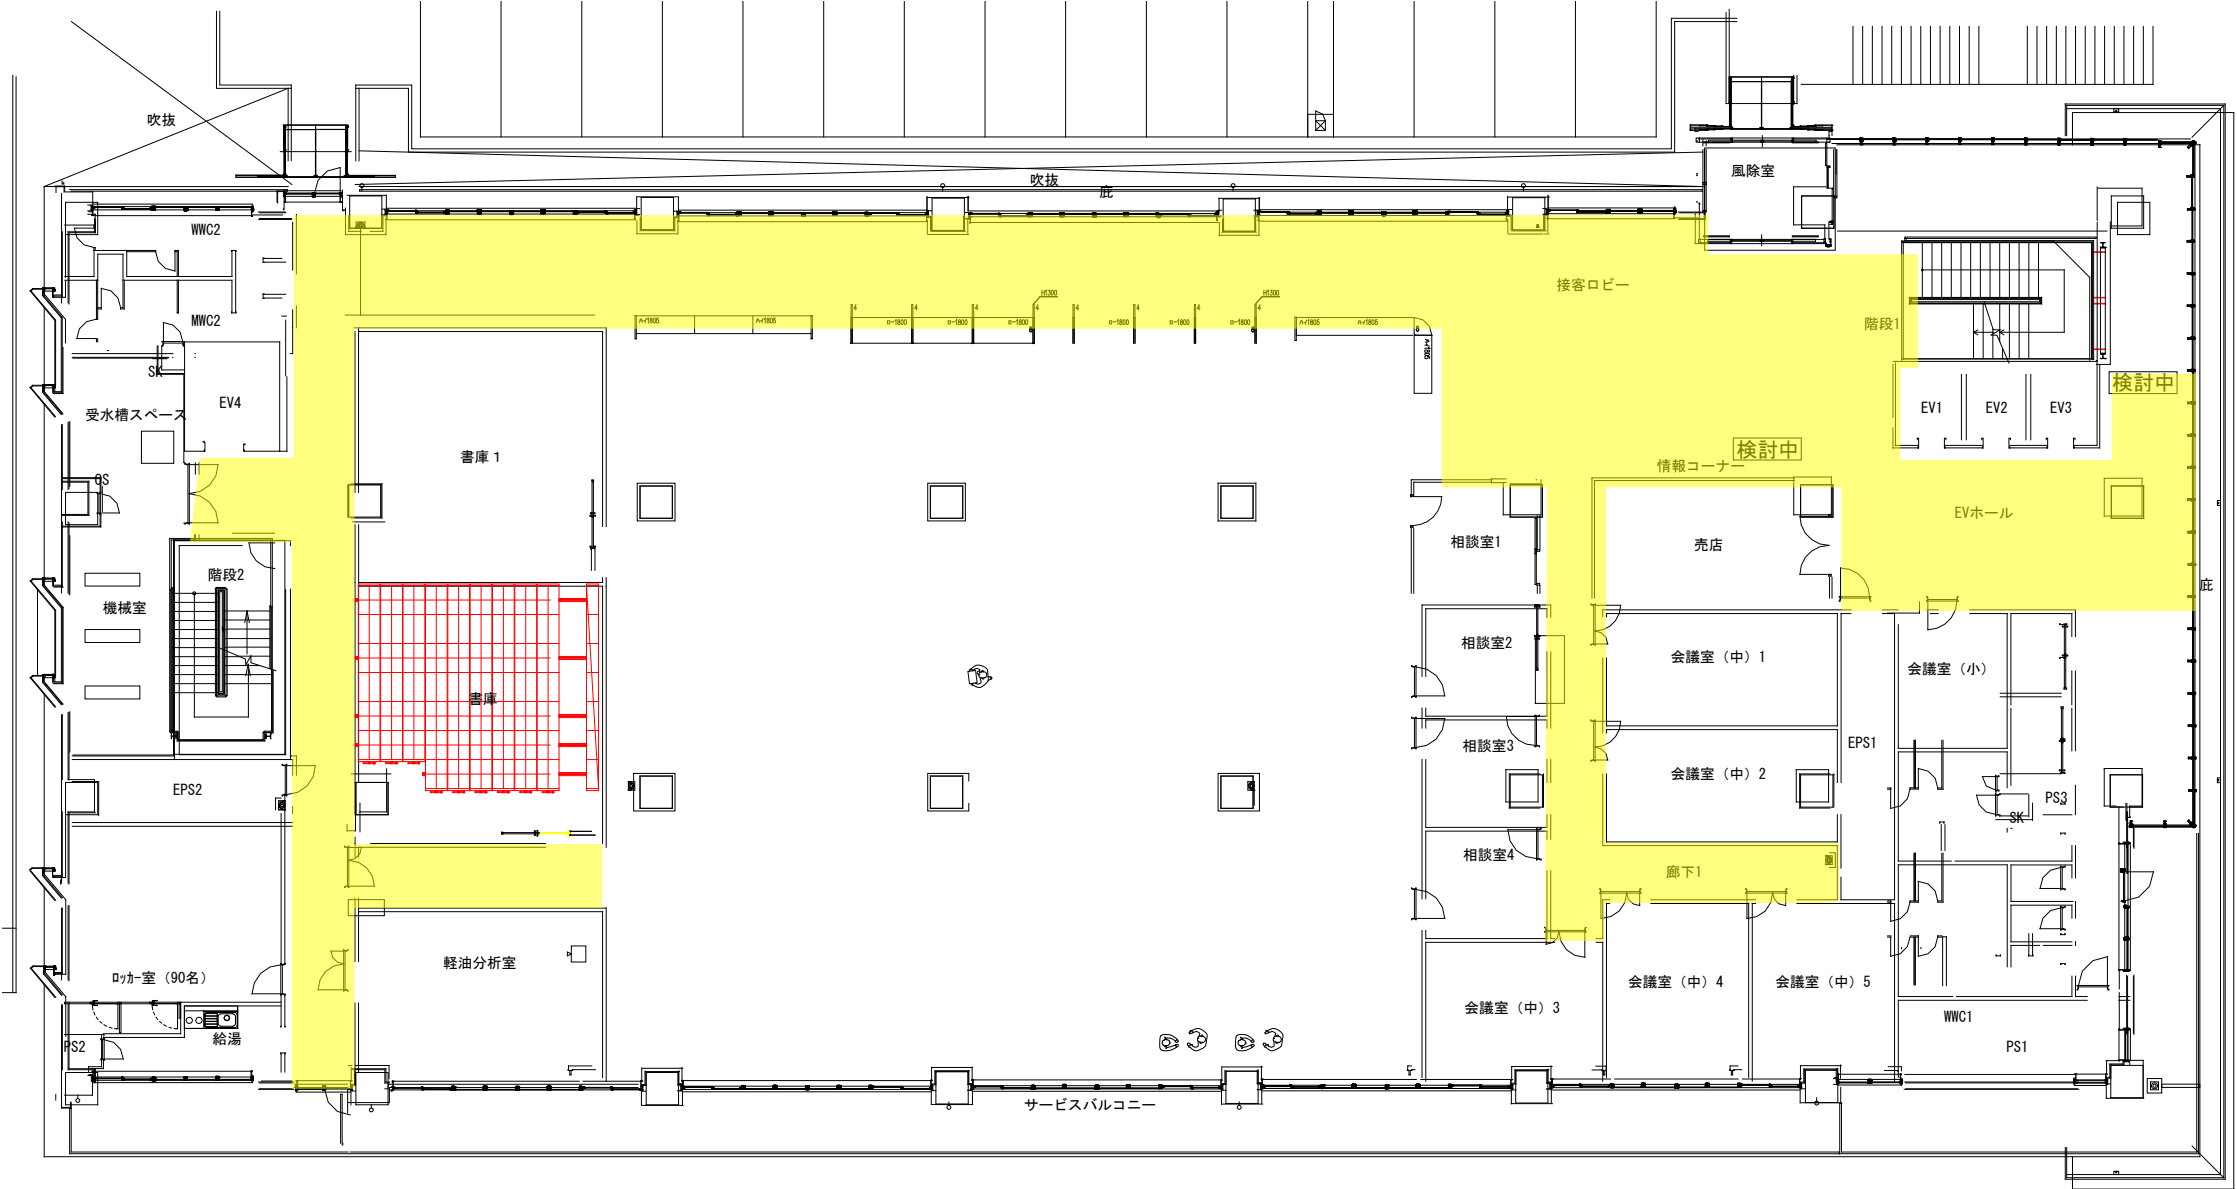


養生範囲 3F

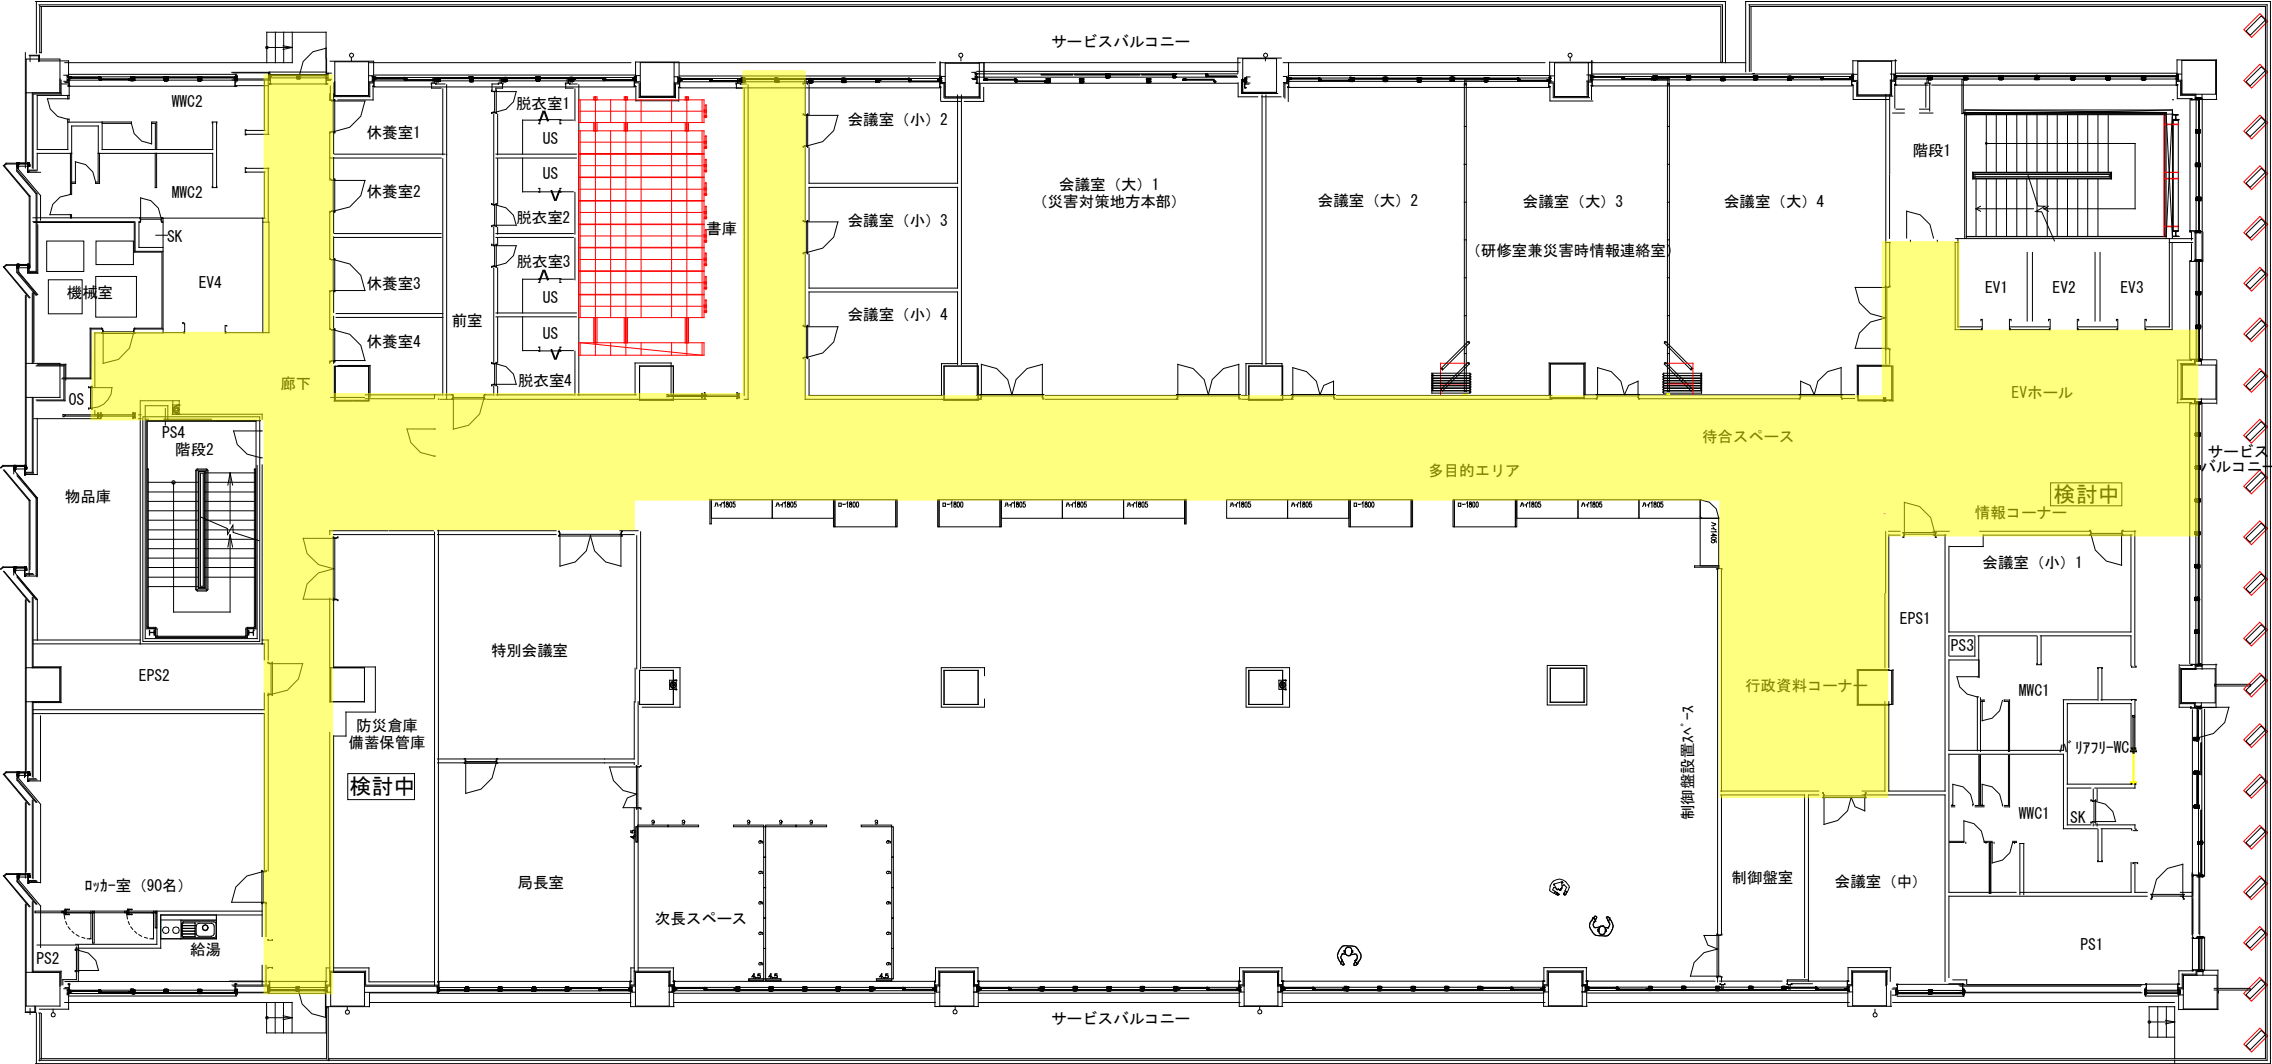


養生範囲 4F

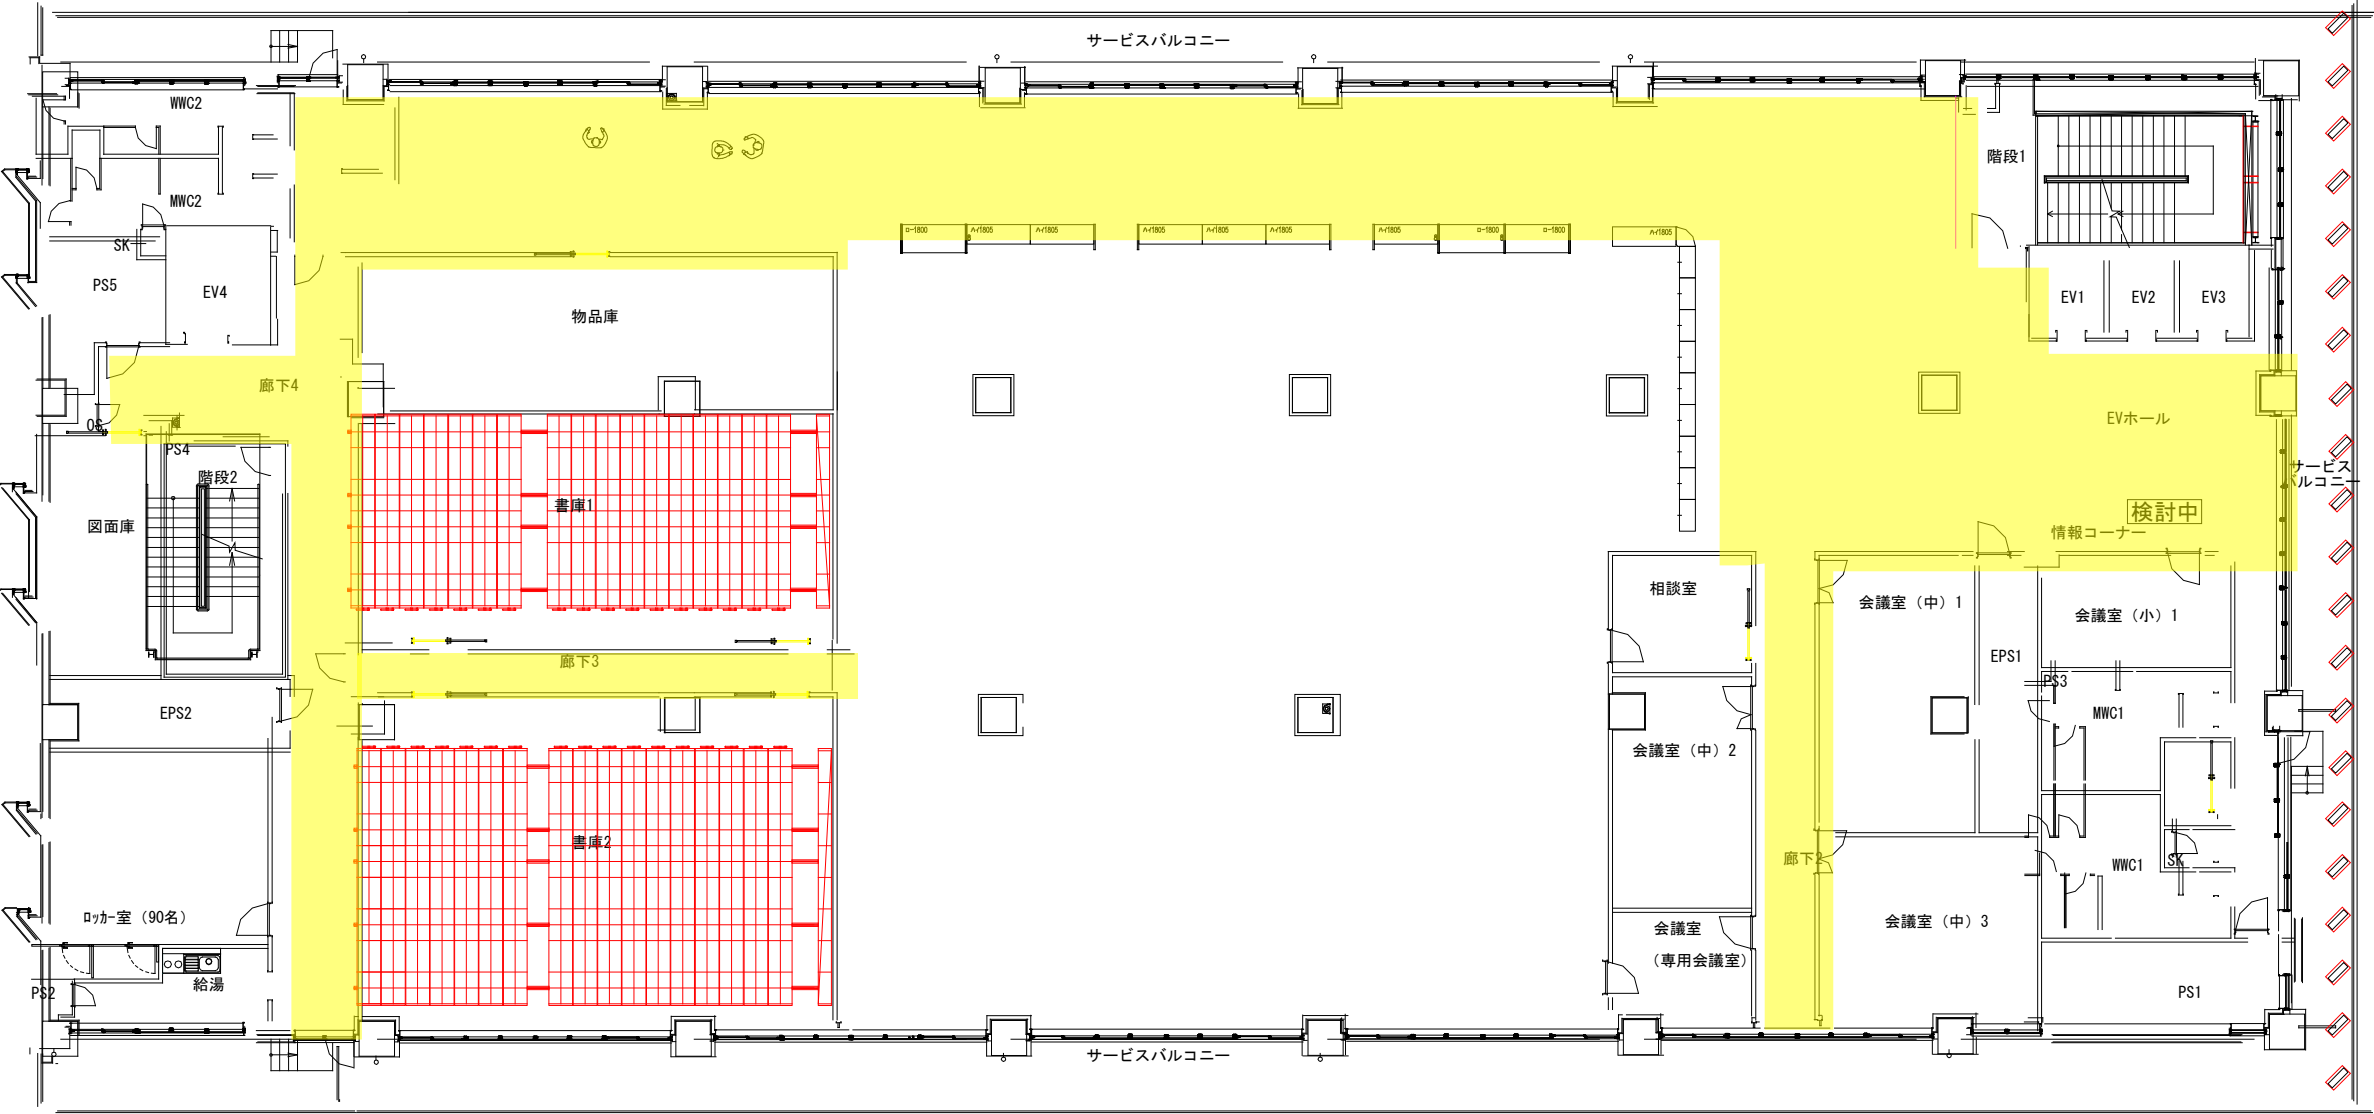

養生範囲 5F

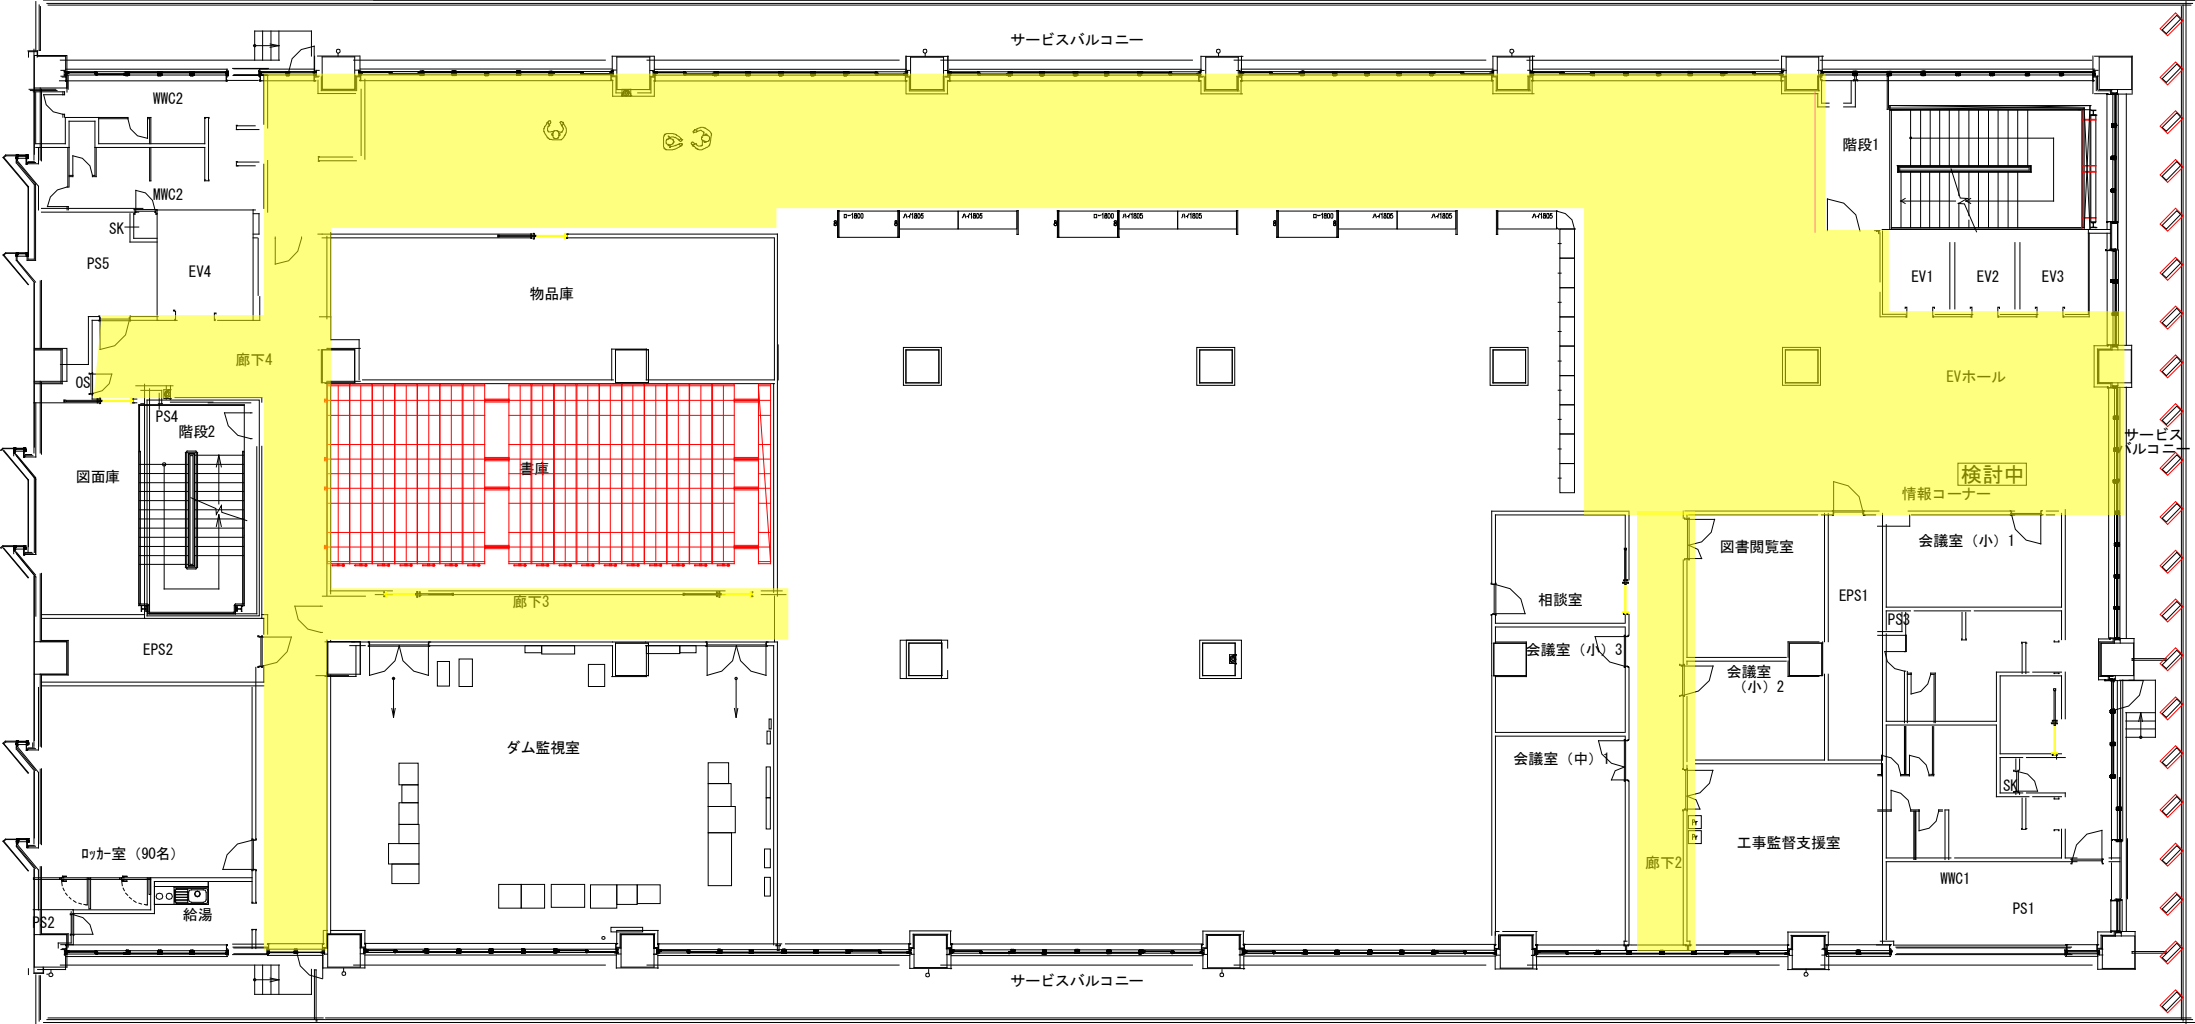

養生範囲 6F

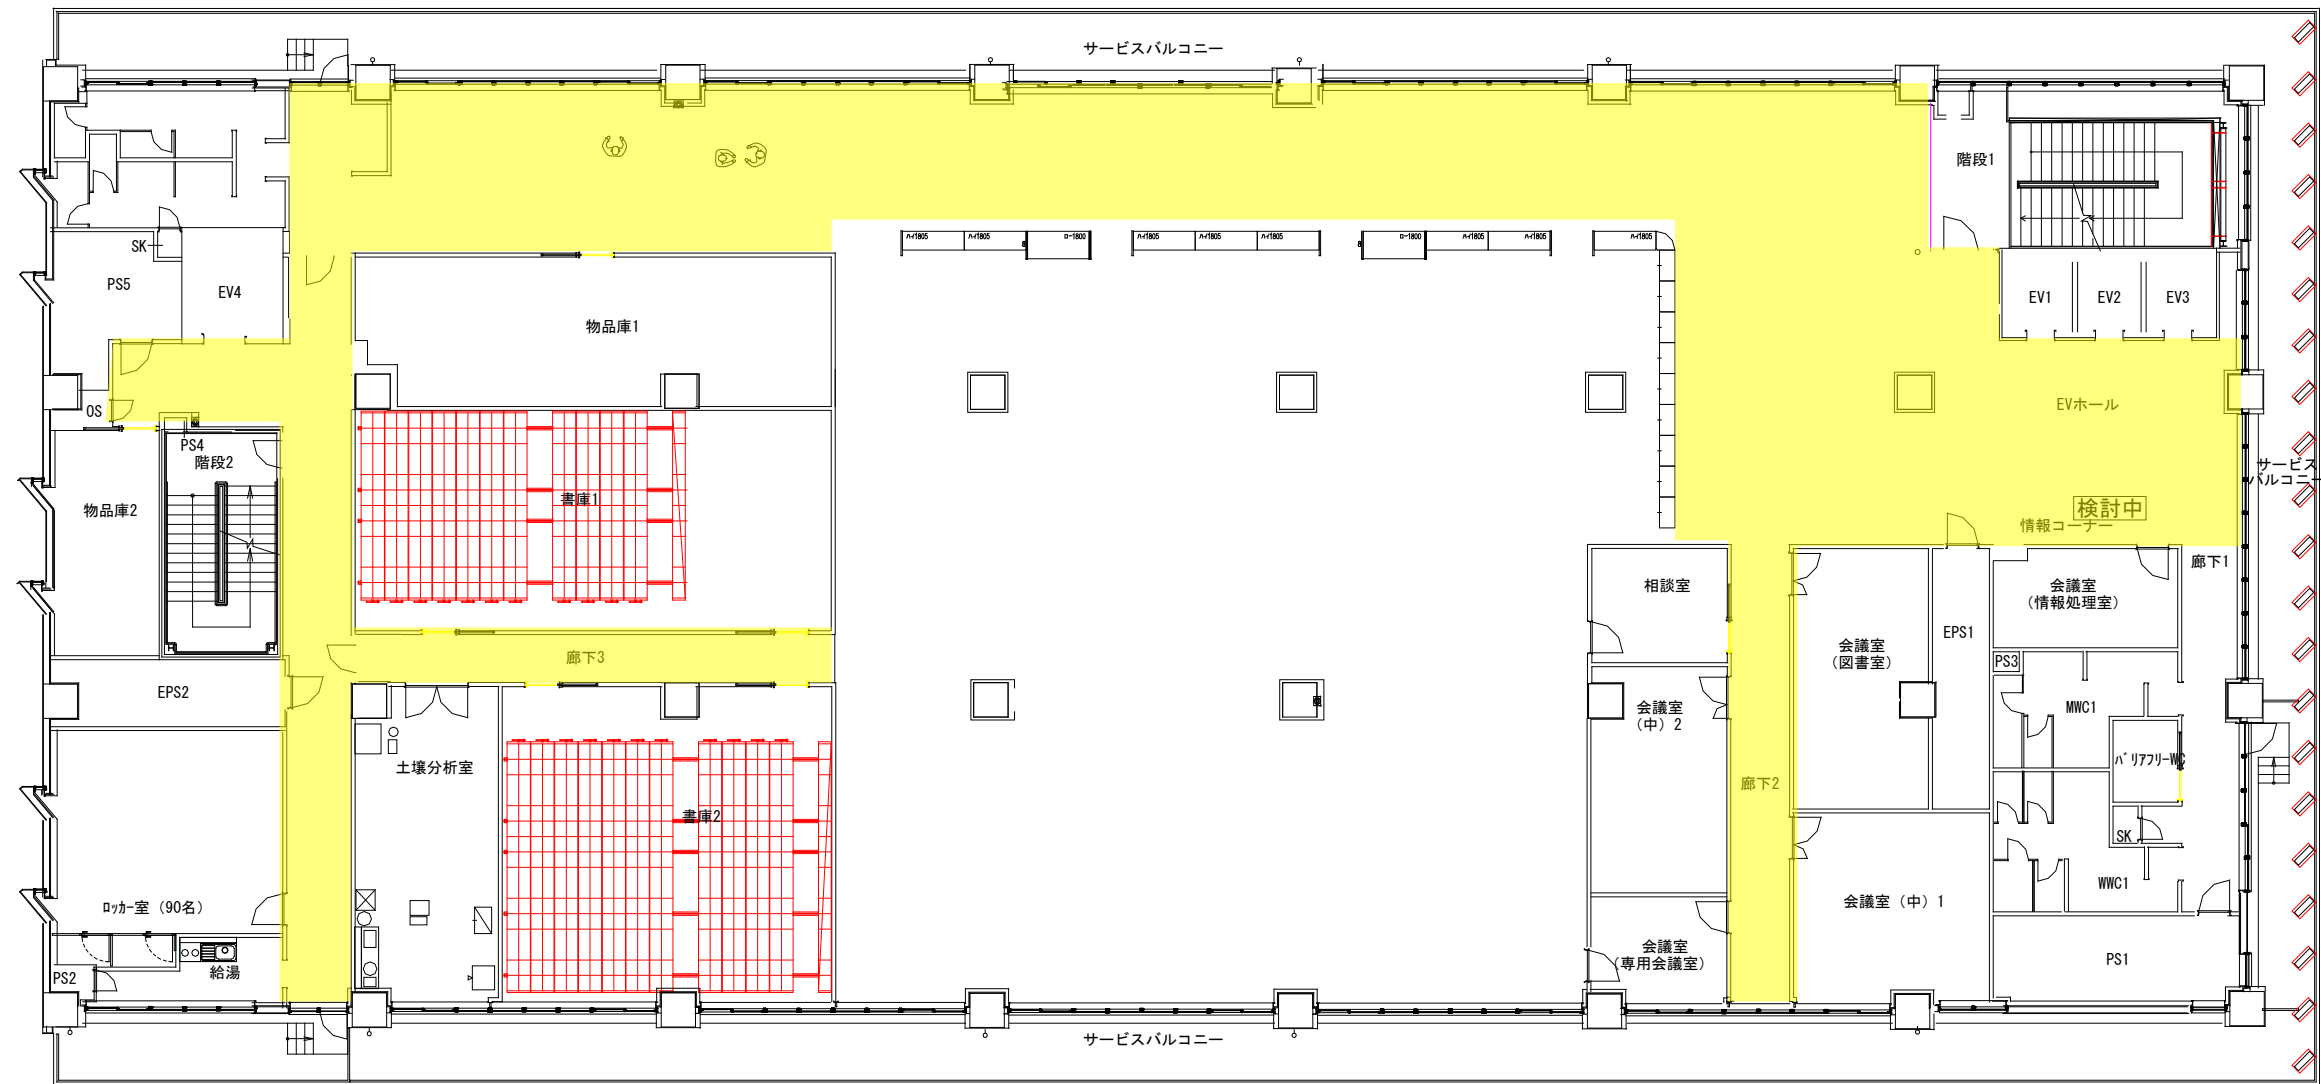

養生範囲 7F

