



4F 建設部

【別紙 レイアウト図】

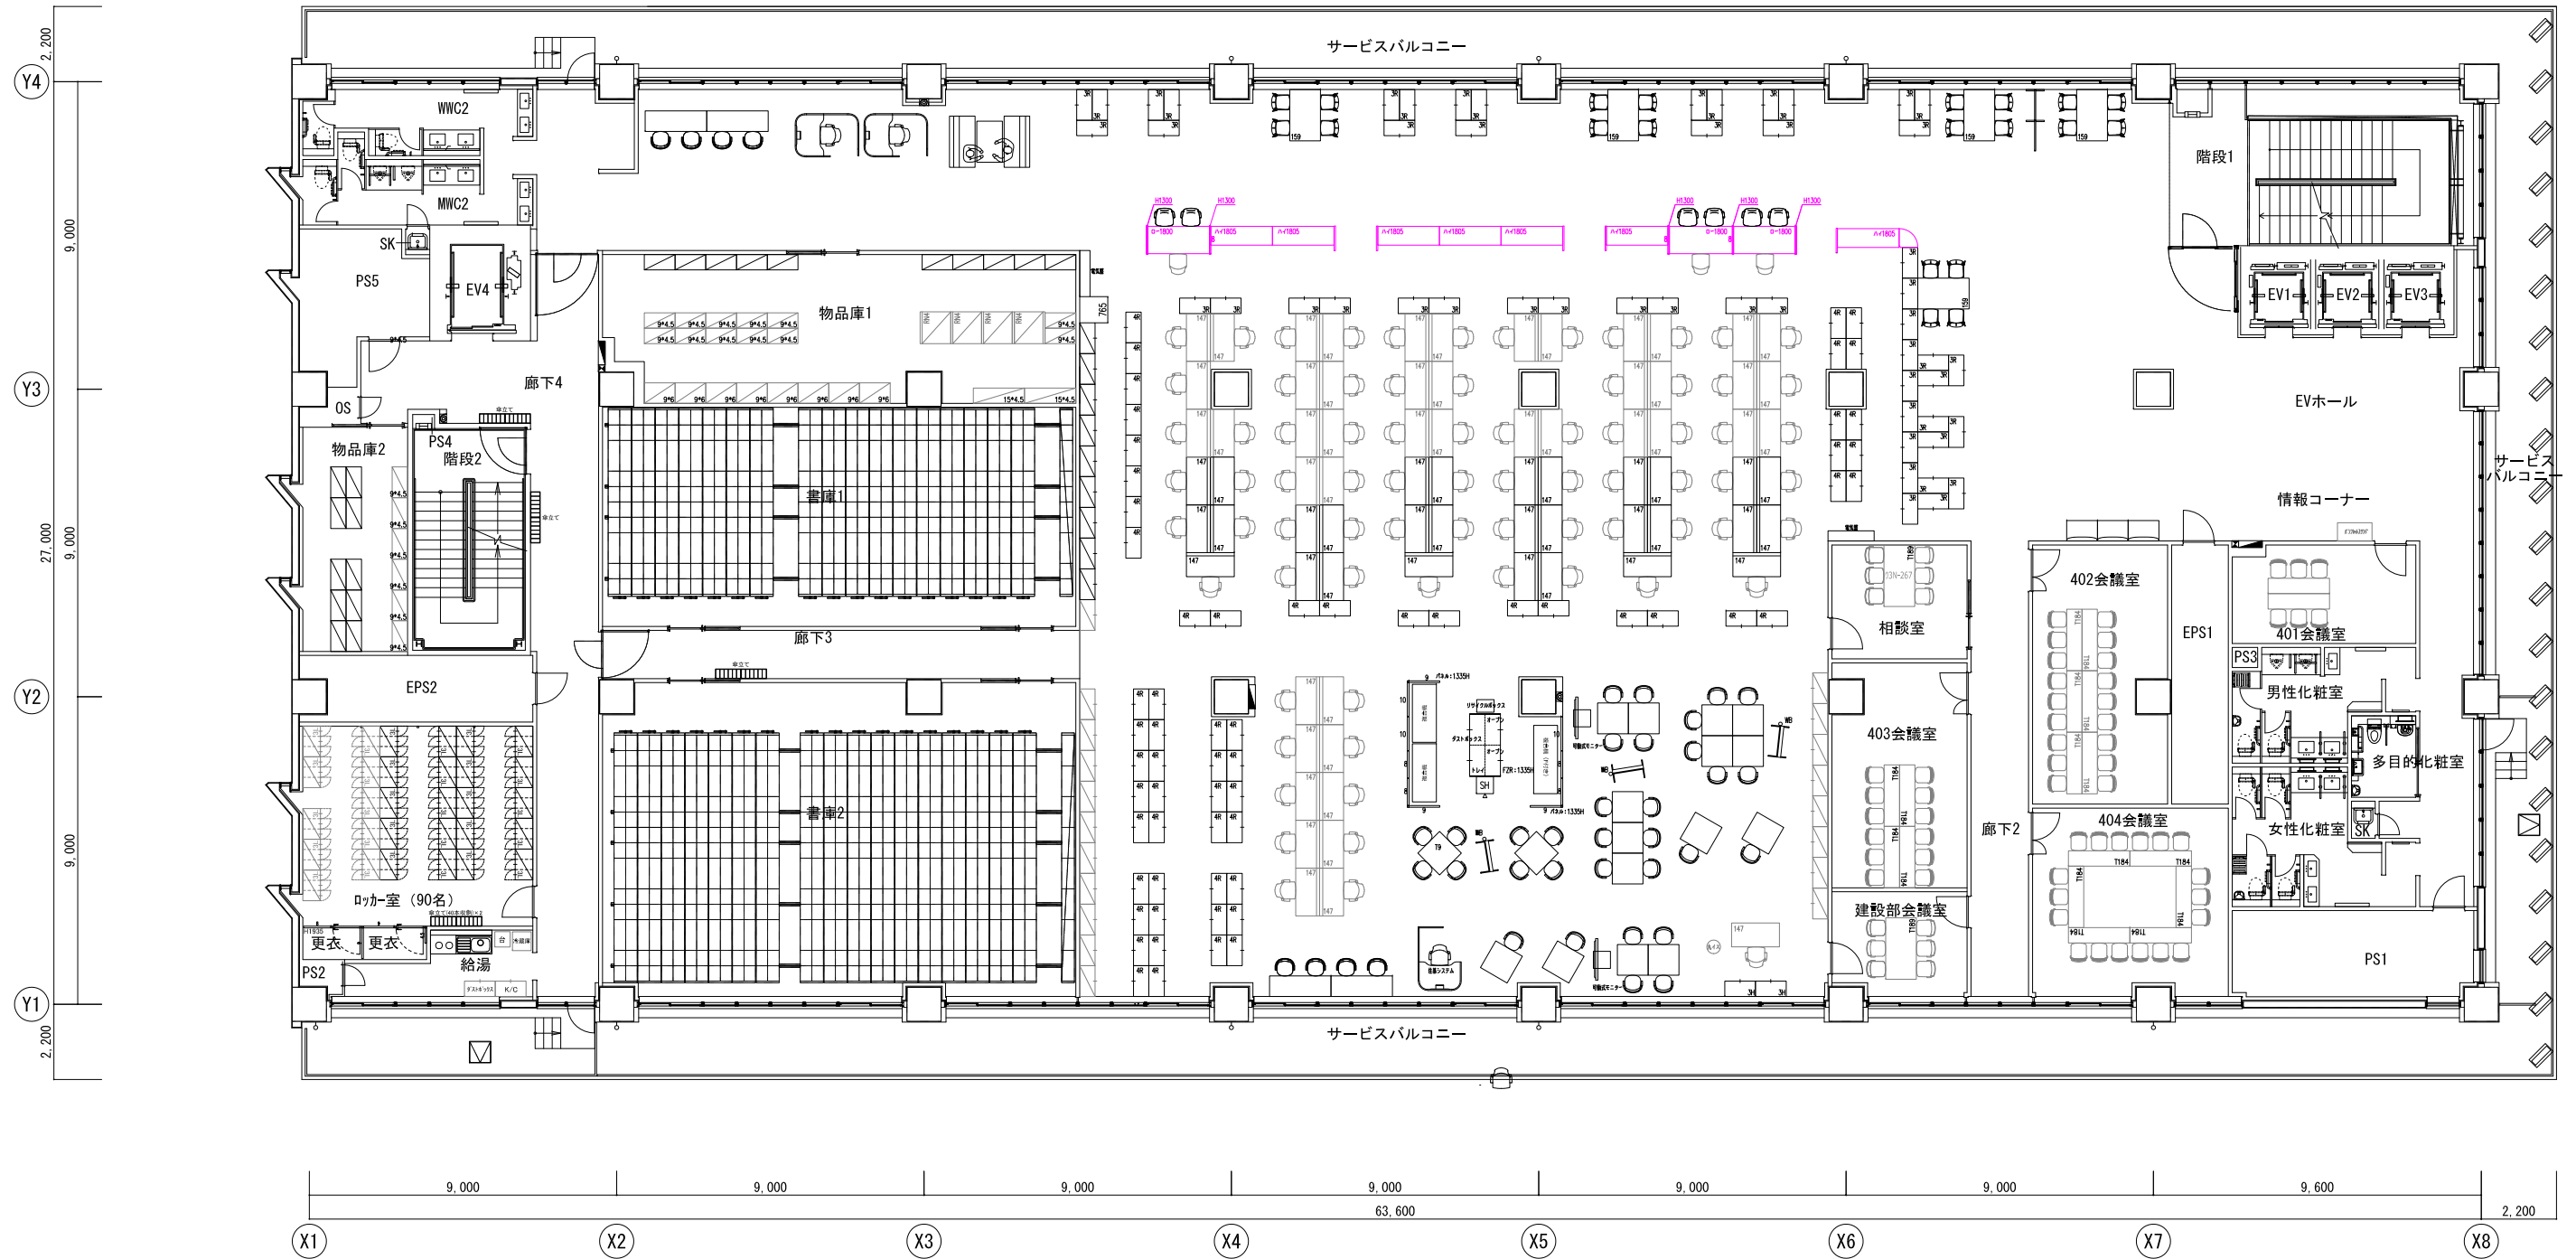

履歴				責任者	プロジェクト名称	図面名称			 No. A001
				奥園	長崎県 県南振興局 庁舎建設PJ	4階 執務空間 レイアウト検討案			
				担当者	建物名称	物件番号	日付	縮尺	
				北田	県南振興局 新庁舎	00000000	2025.7.23	1/200 1/100	A3 A1

5F 建設部

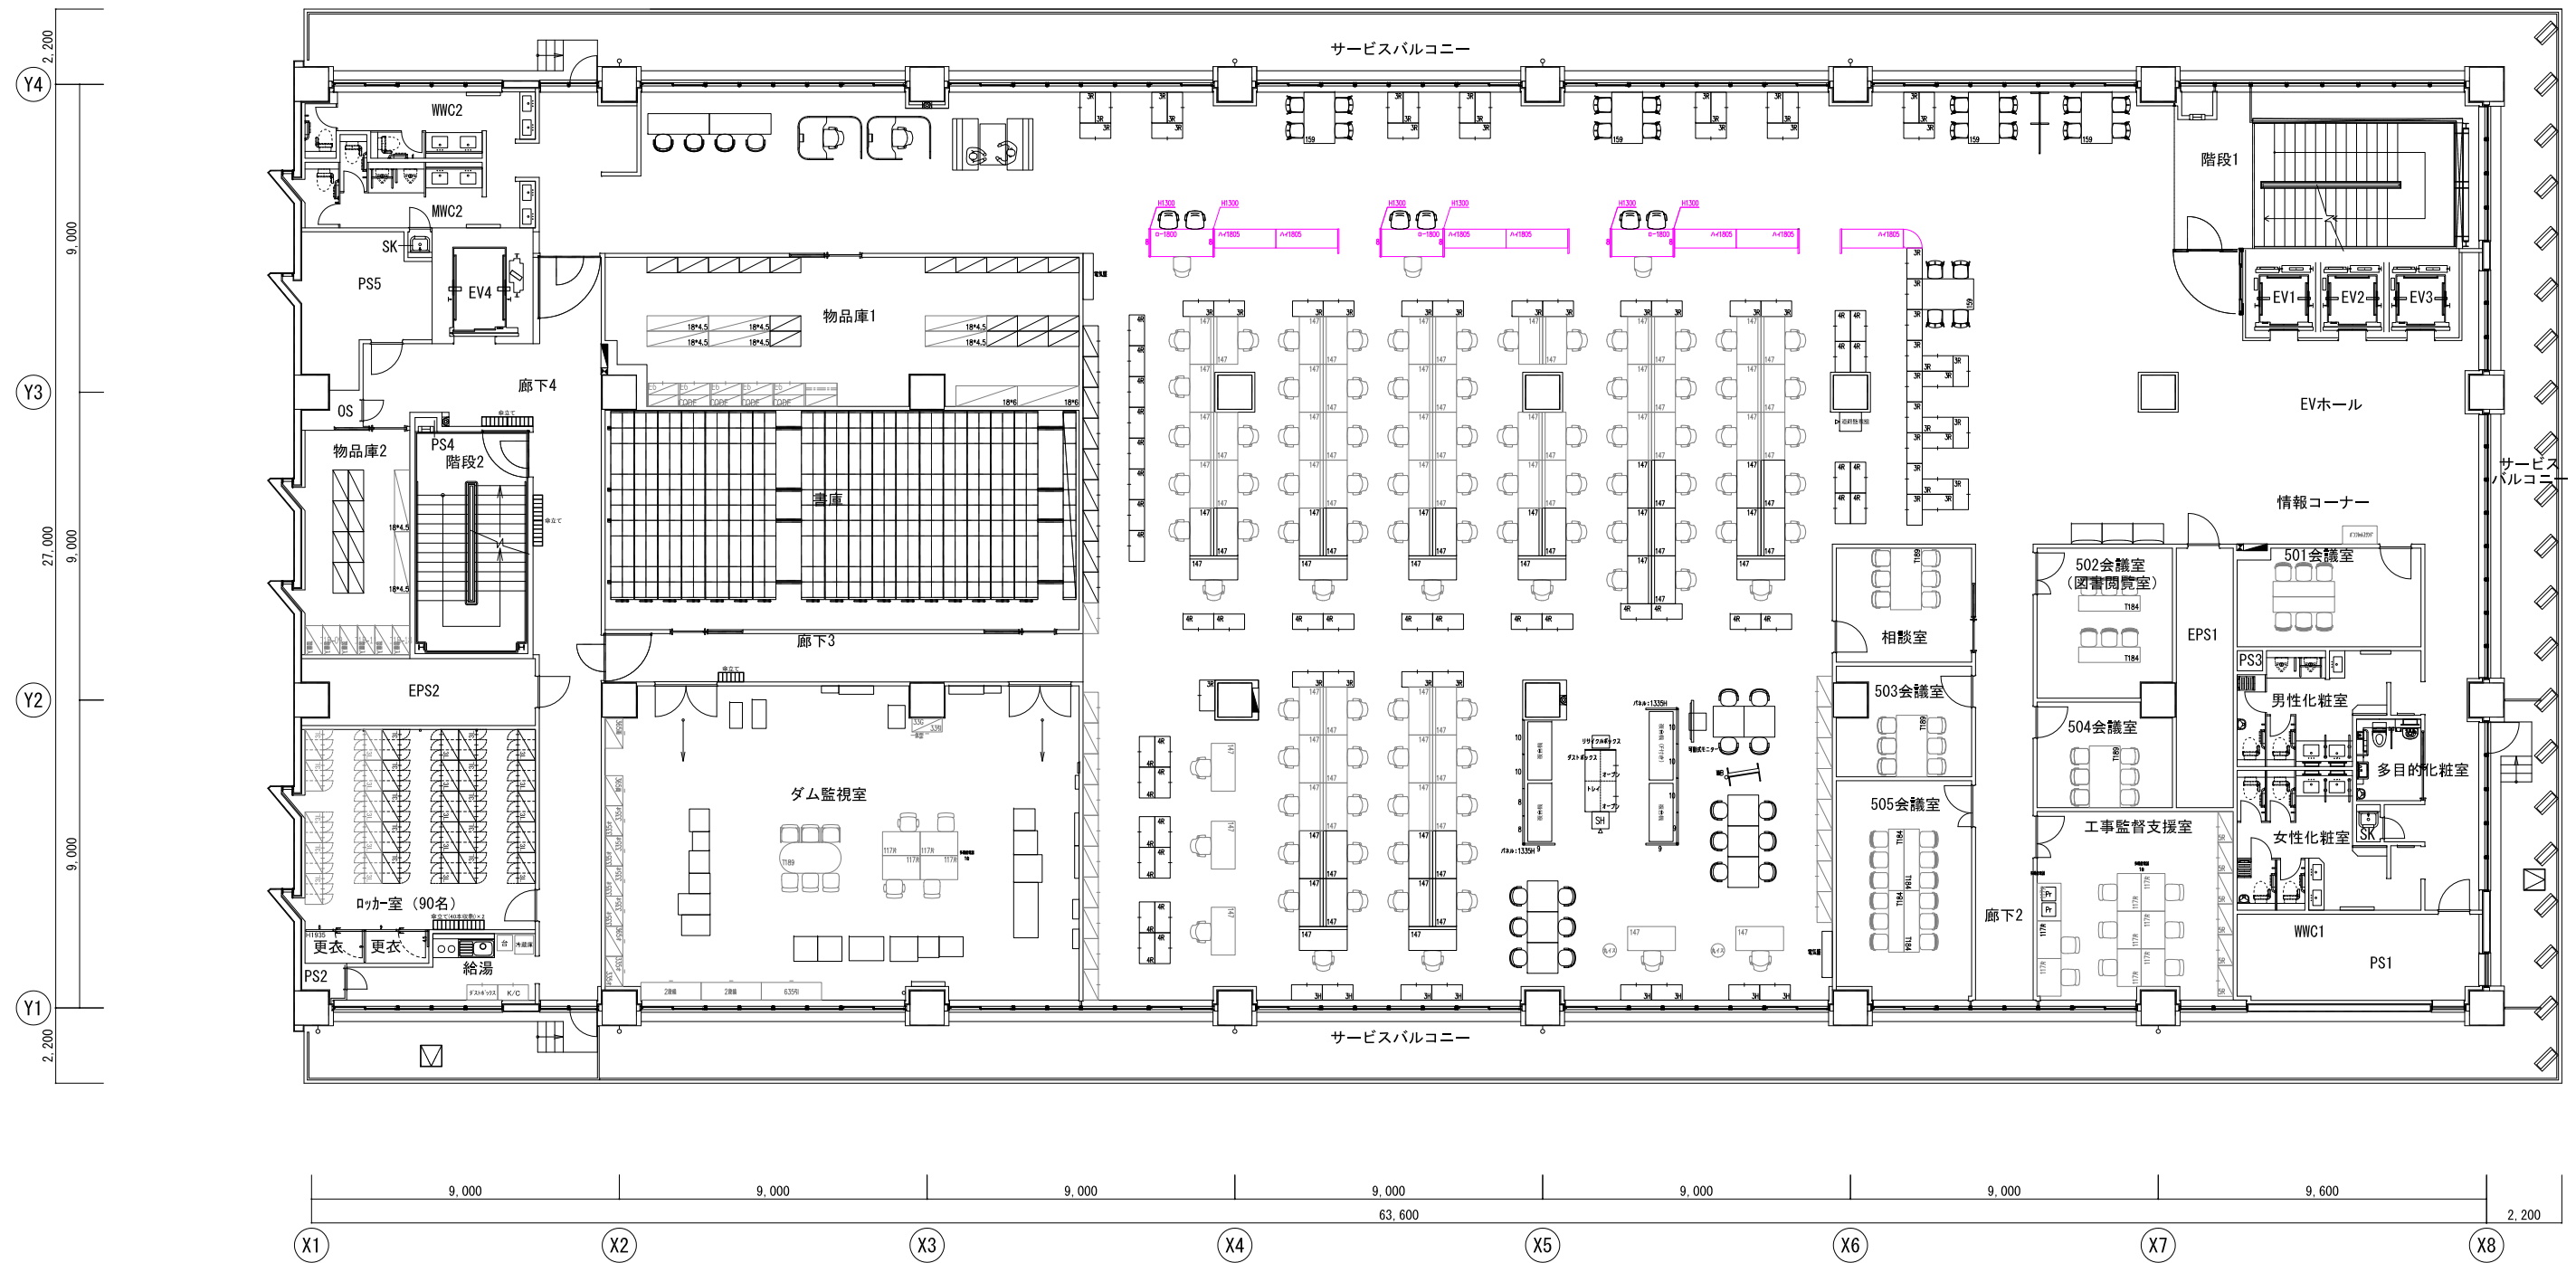

履歴

責任者

奥園

担当者

北田

プロジェクト名称

長崎県 県南振興局 庁舎建設PJ

建物名称

県南振興局 新庁舎

図面名称

5階 執務空間 レイアウト検討案

物件番号

00000000

日付

2025.7.23

縮尺

1/200
1/100


A3
A1

ITOKI

No. A001

窓口カウンター（４階、５階）

（４階）

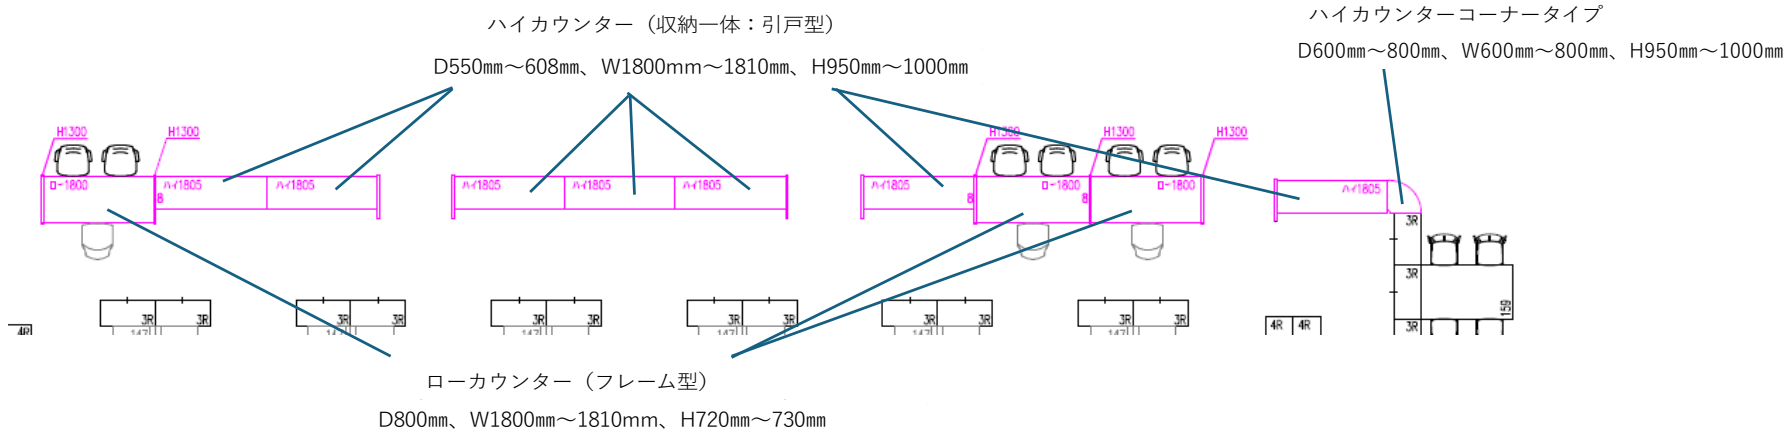

（５階）

