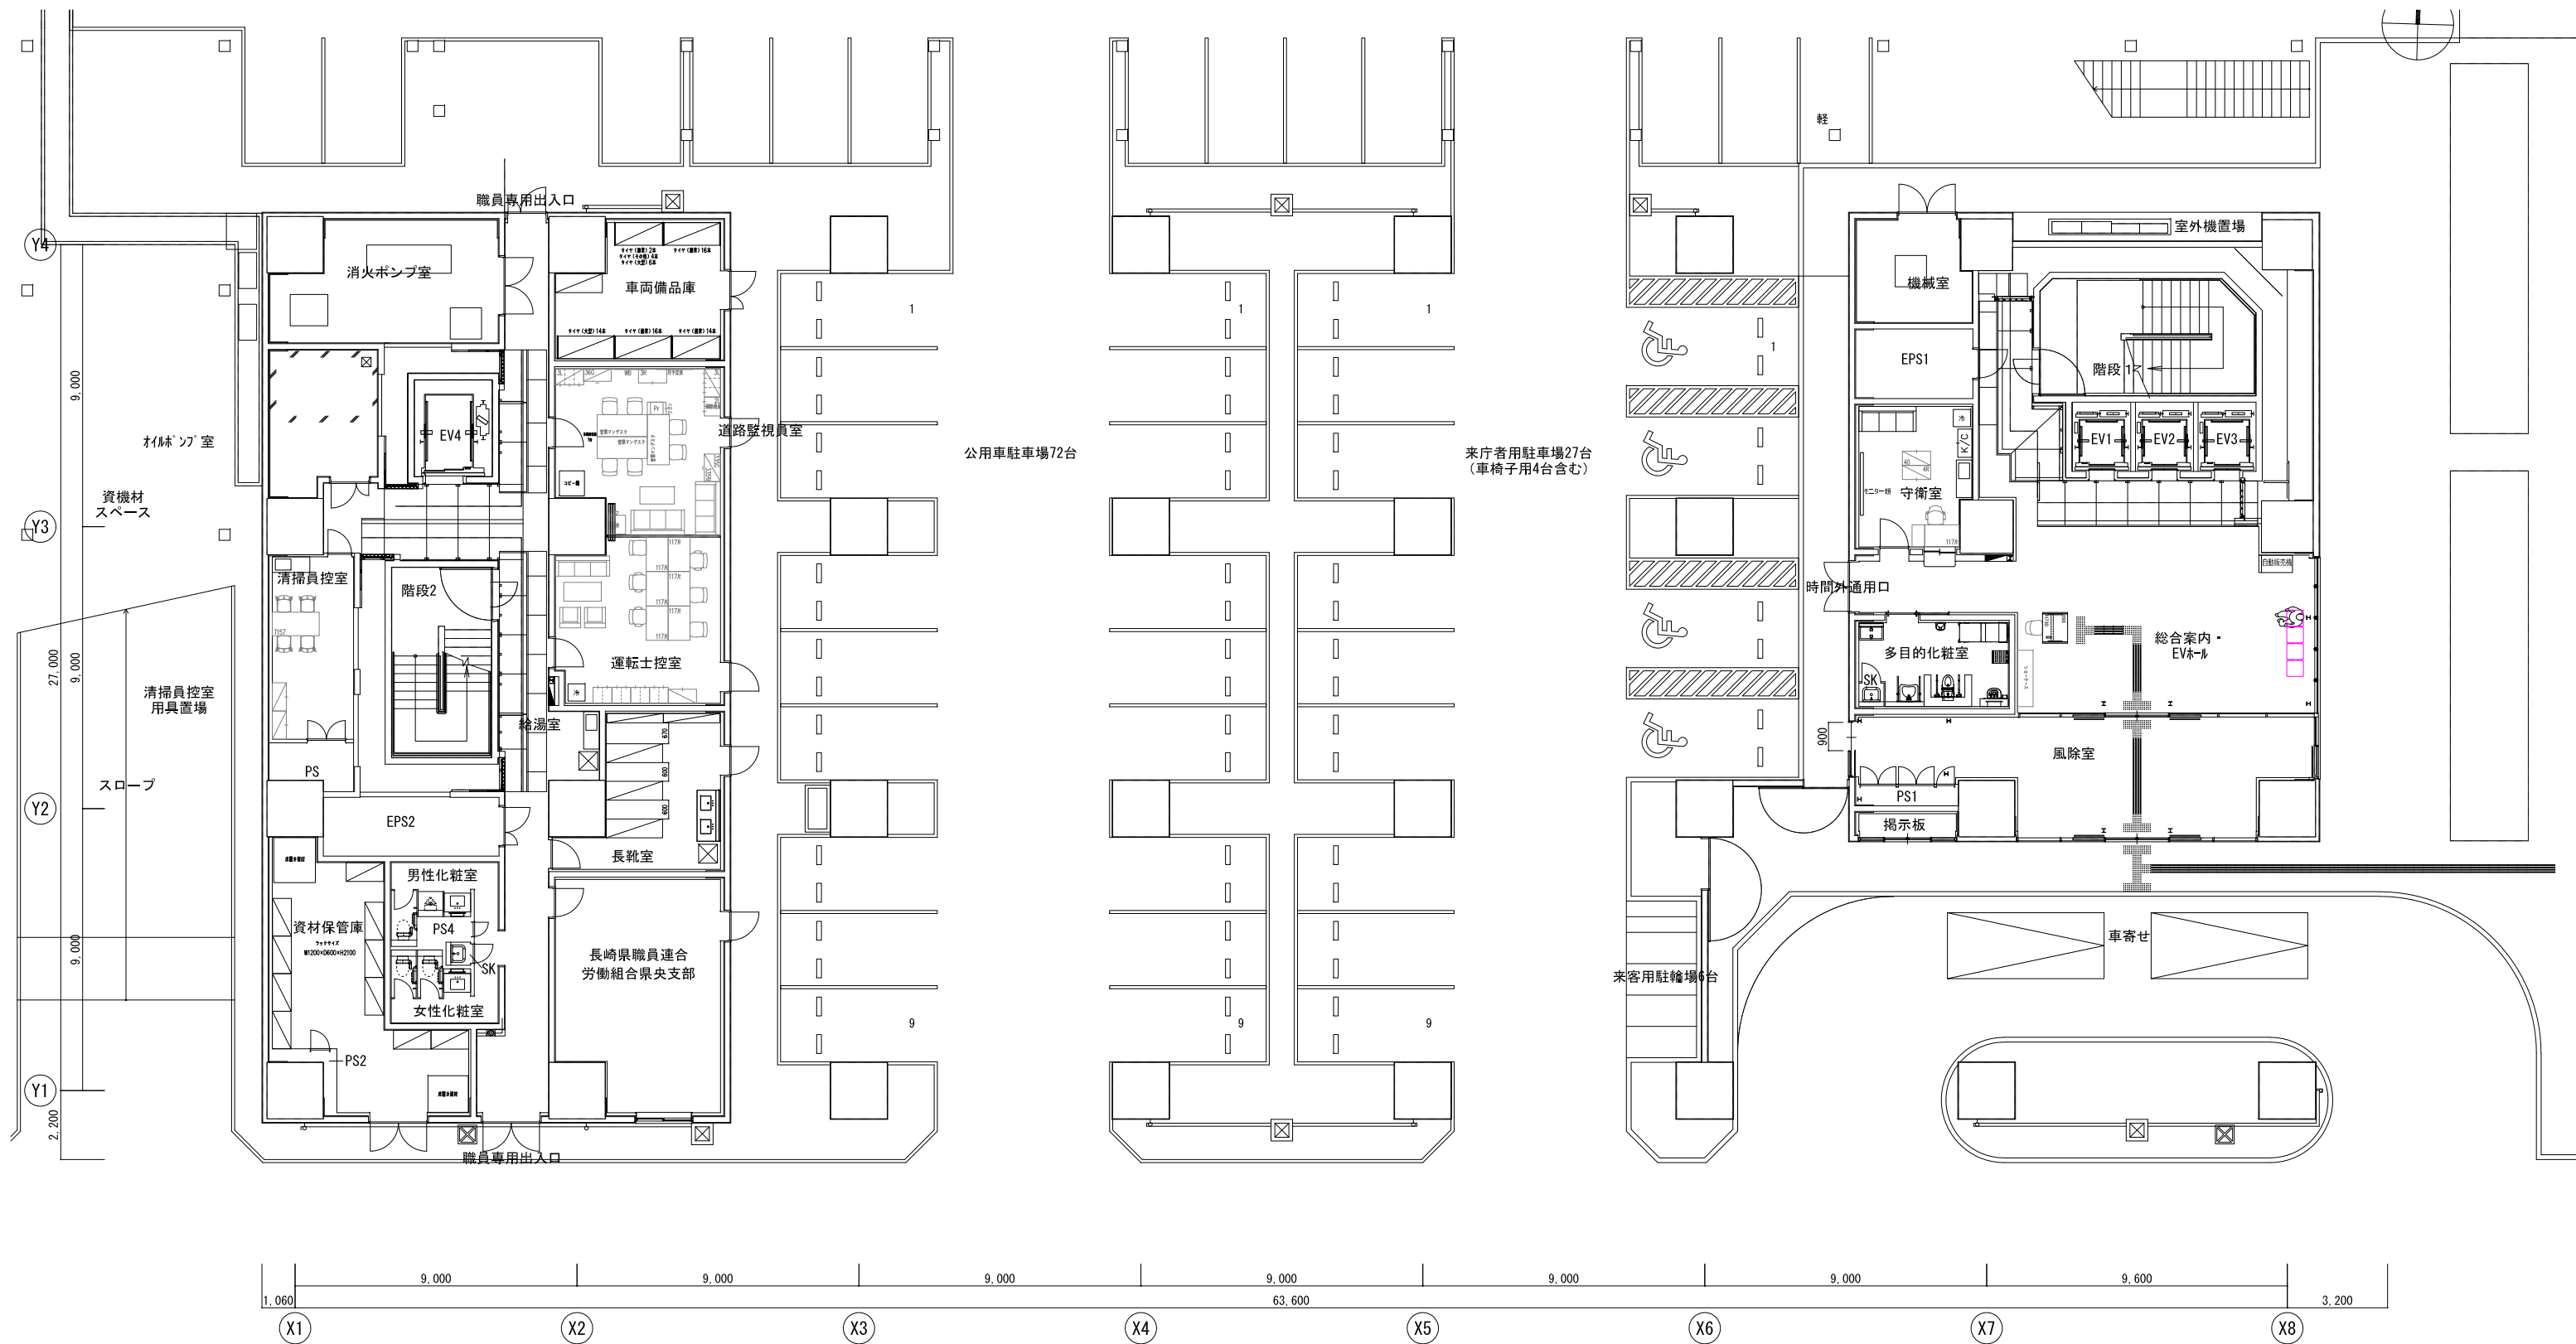
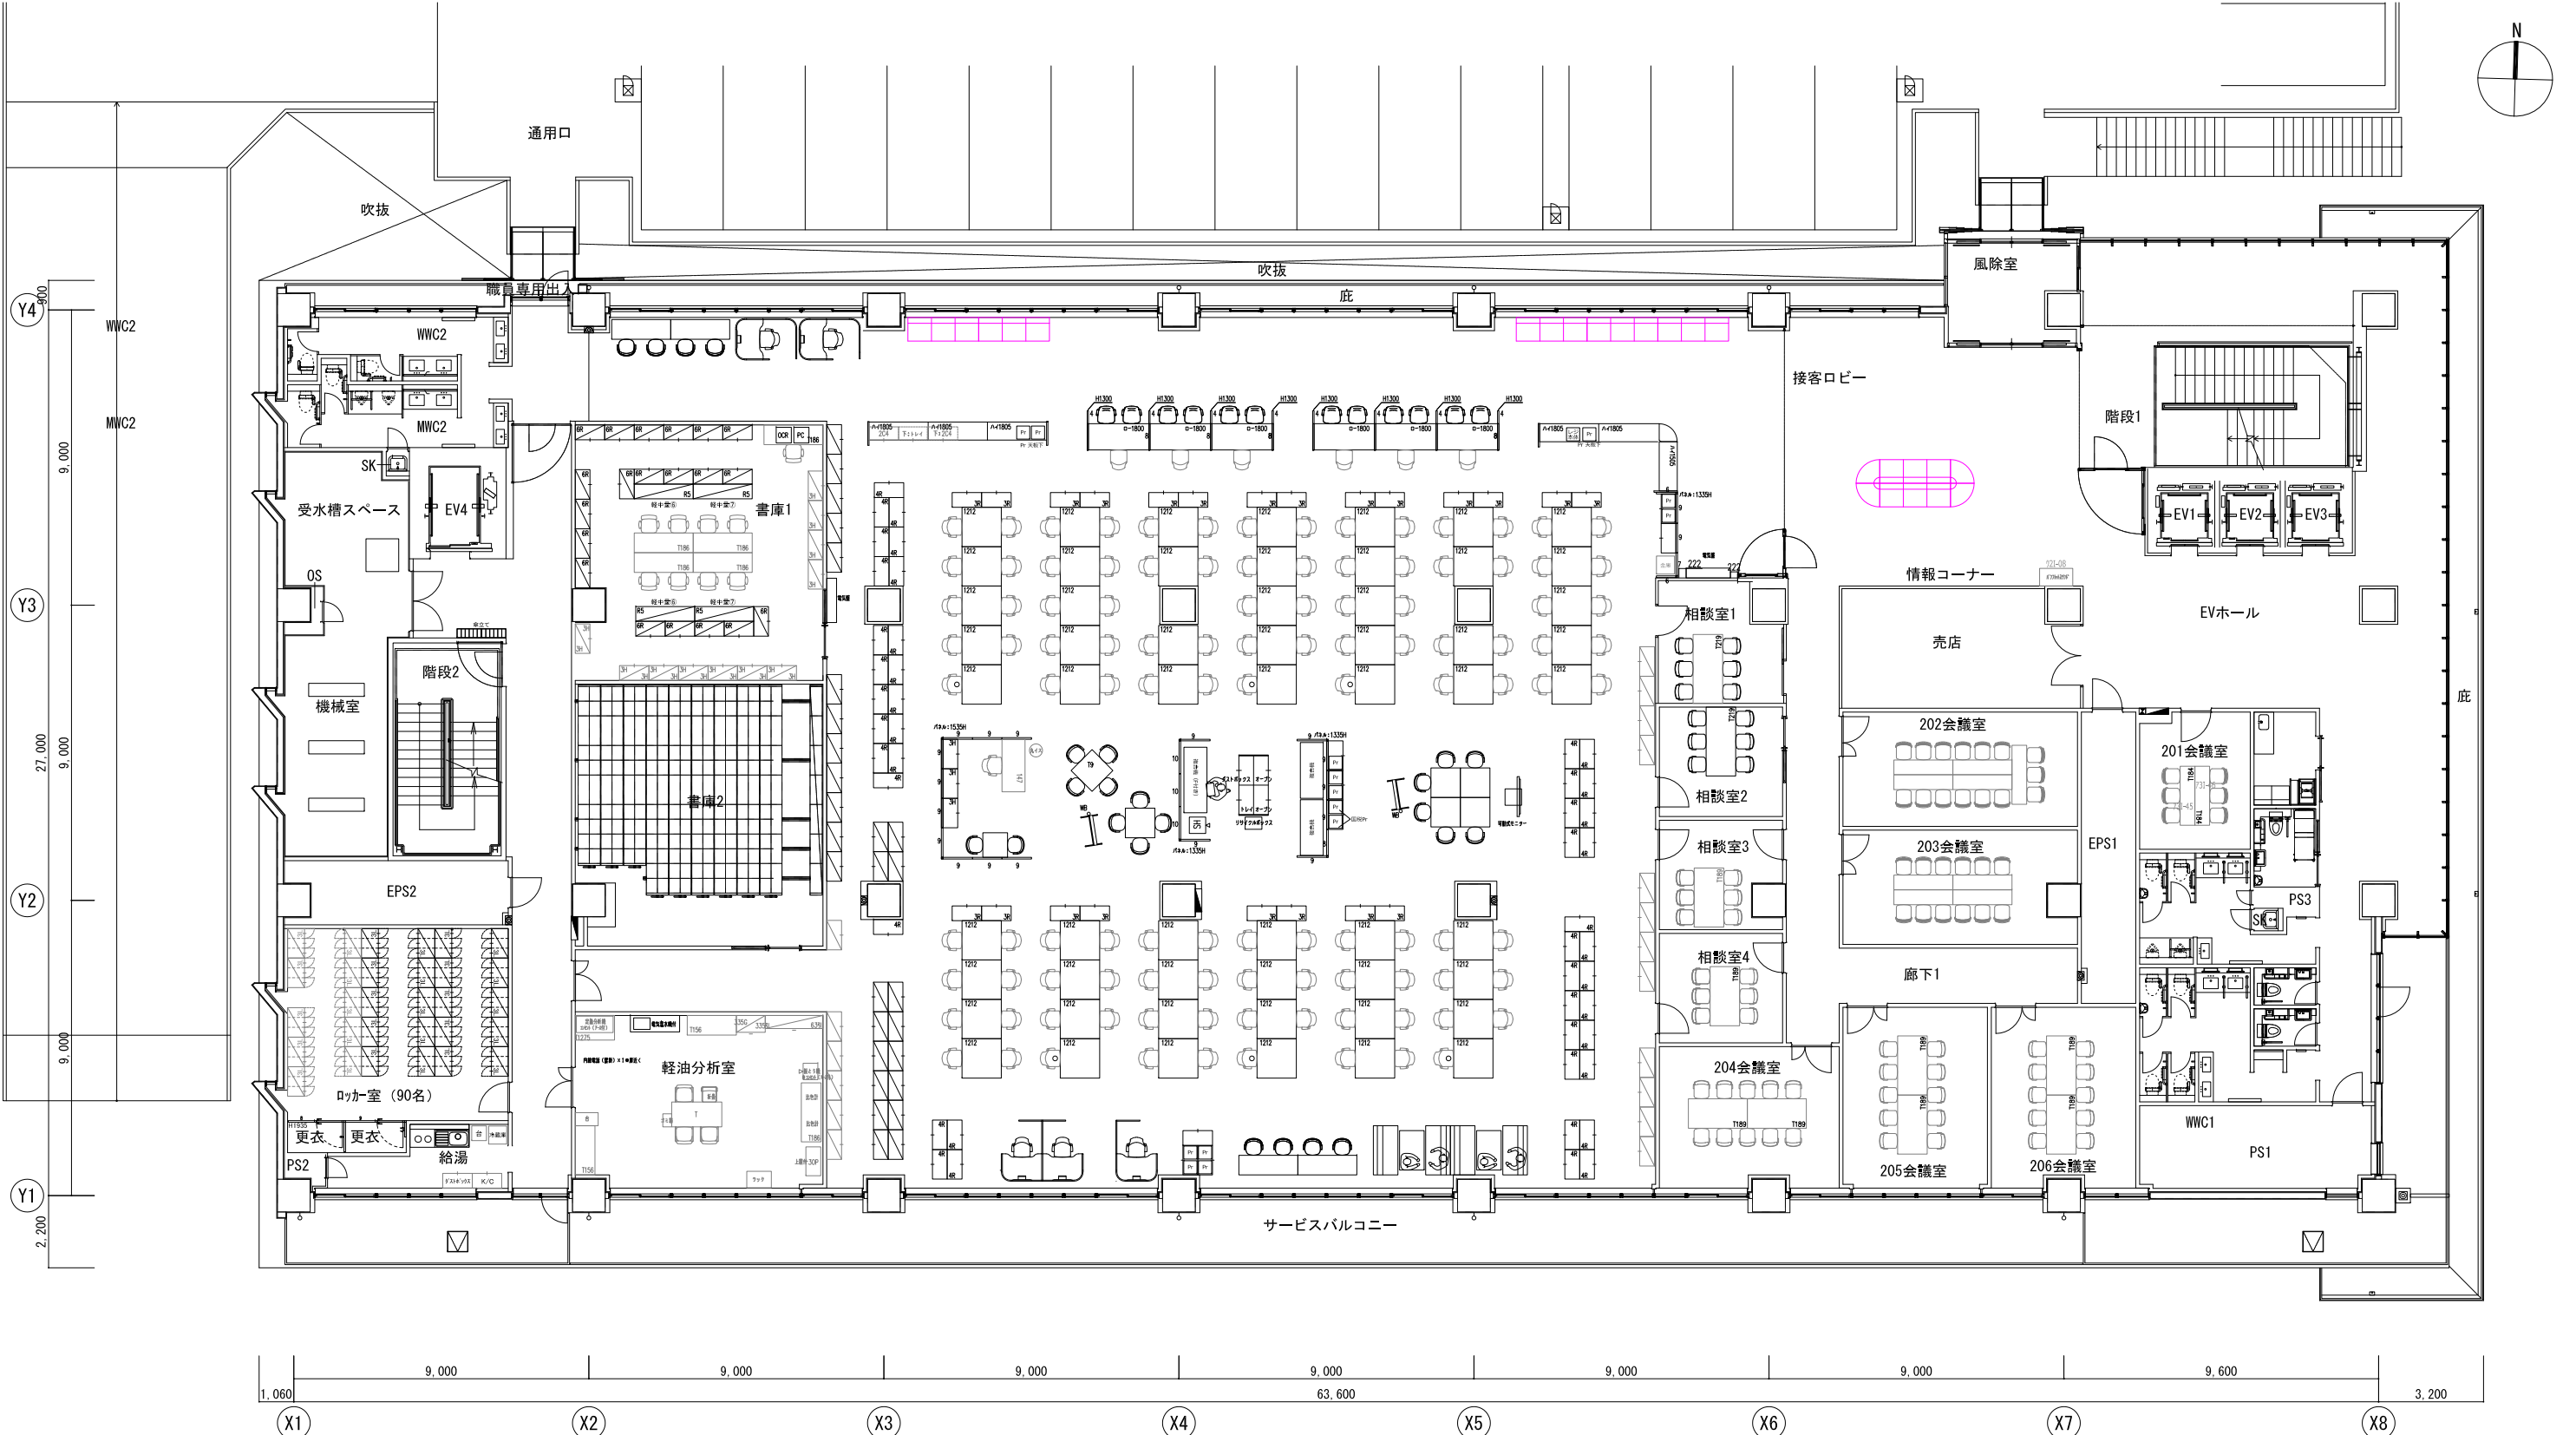



1F

[illegible]

2F 稅務部

[illegible]

3F 管理部

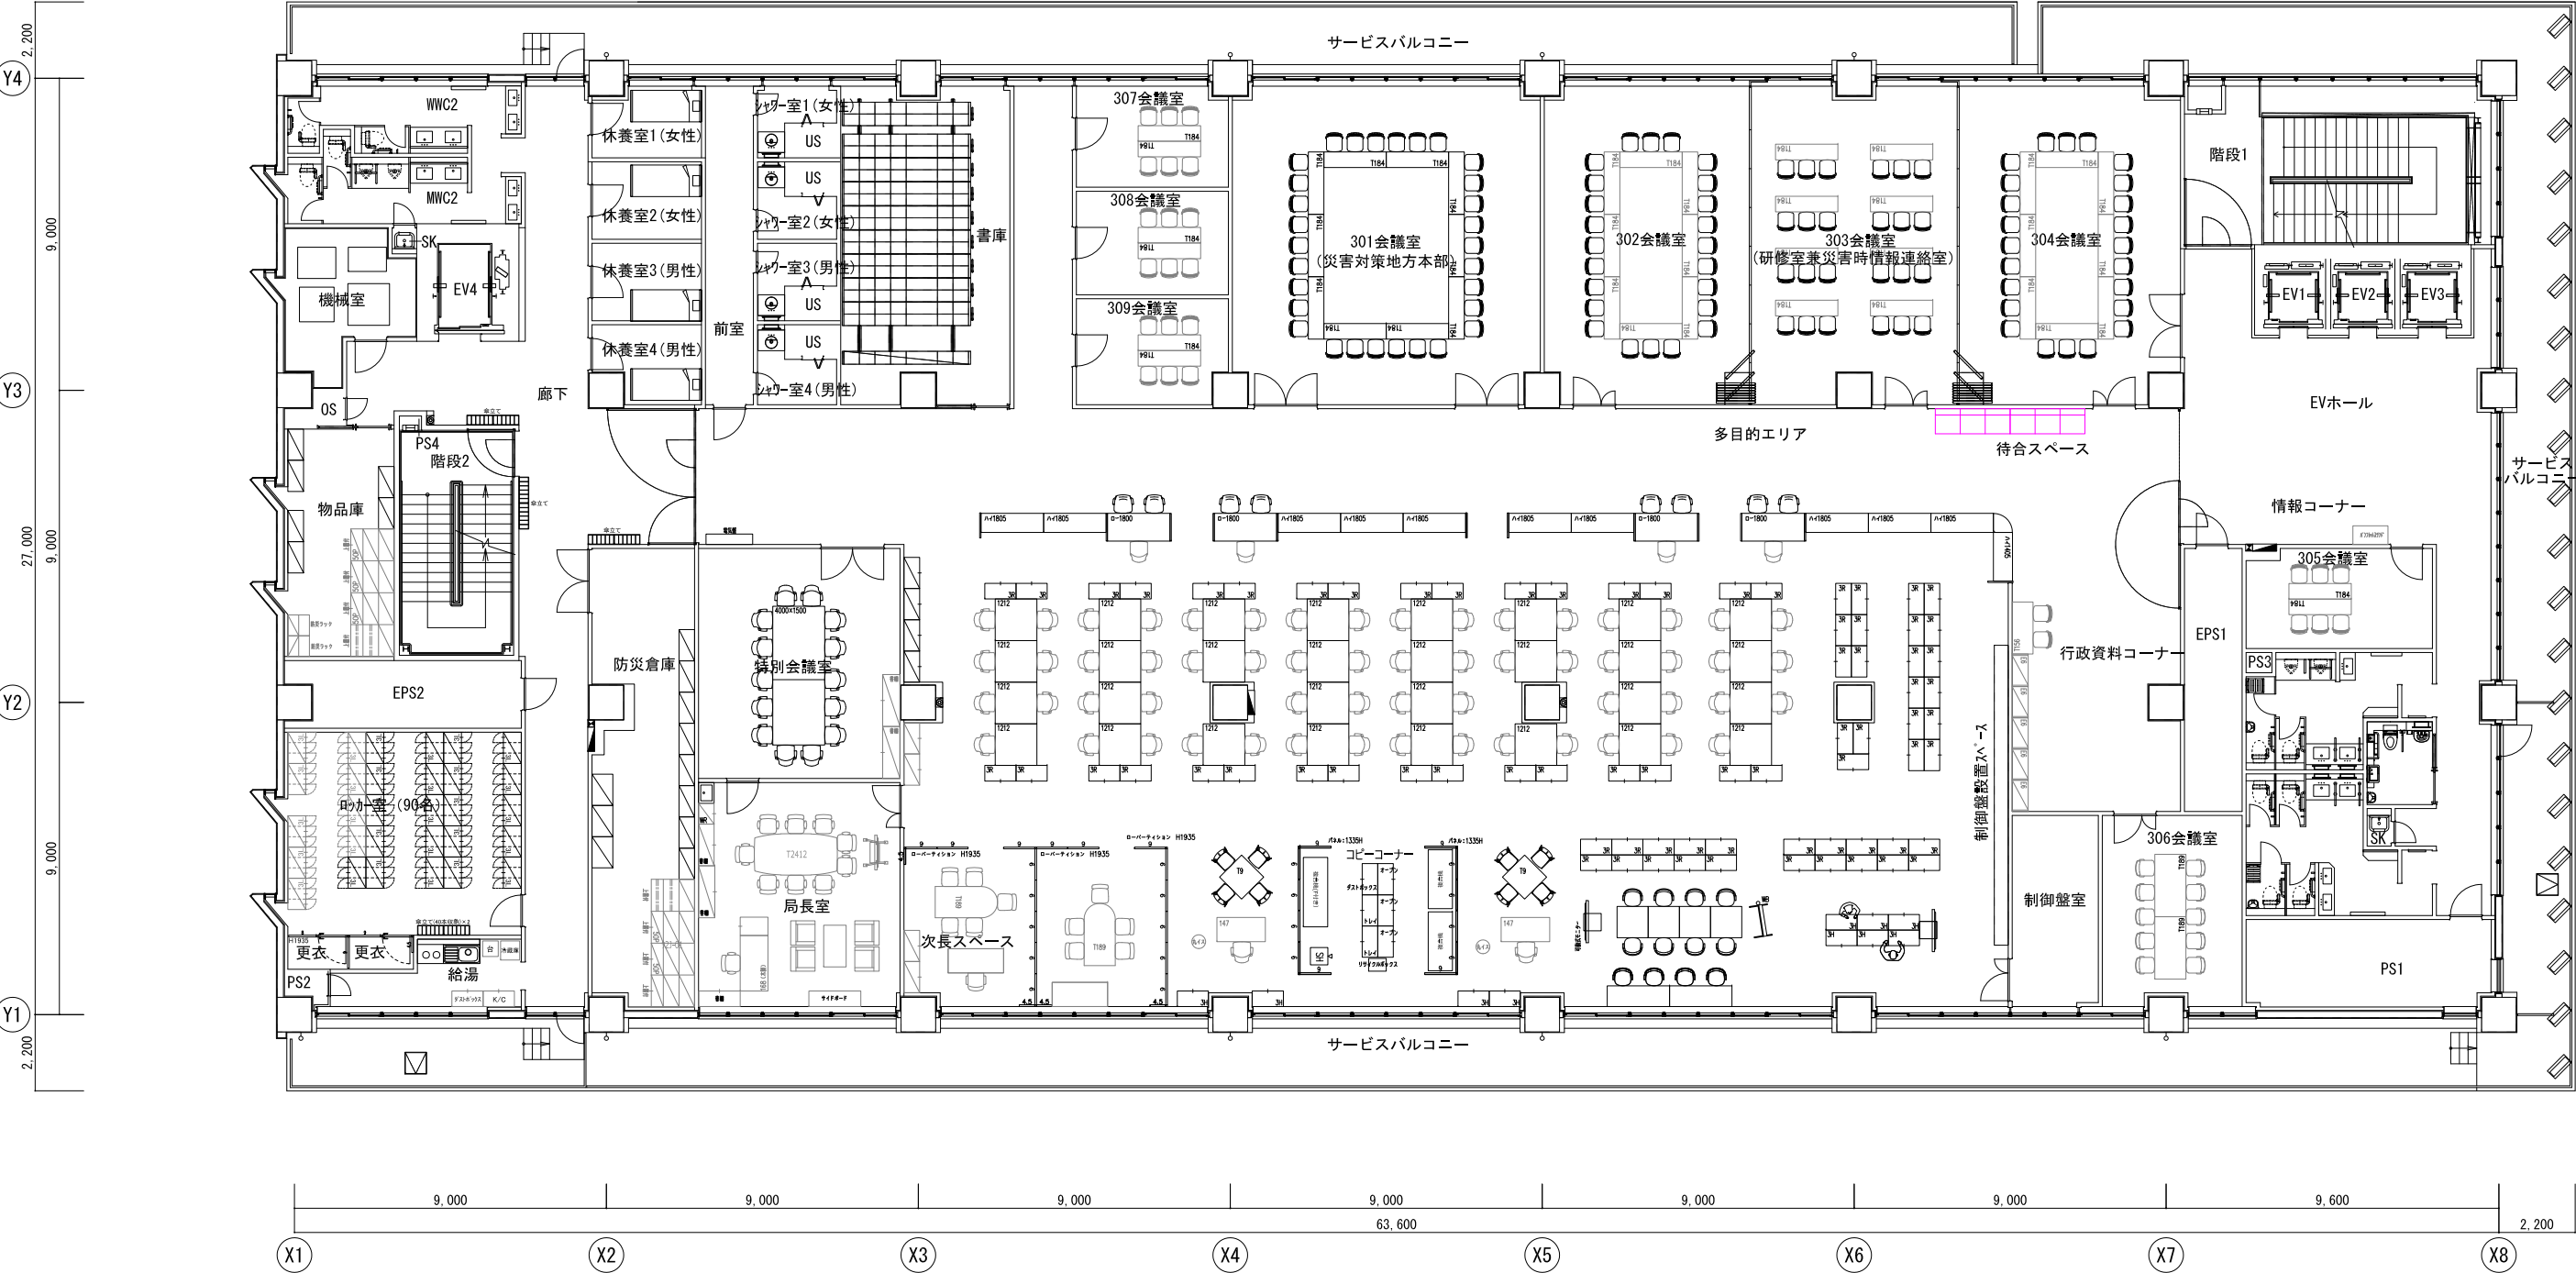

履歴

責任者

奥園

プロジェクト名称

長崎県 県南振興局 庁舎建設PJ

図面名称

3階 執務空間 レイアウト検討案

担当者

北田

建物名称

県南振興局 新庁舎

物件番号

00000000

日付

2025.7.23

縮尺

1/200 A3

1/100 A1



No. A001

4F

建設部

履歷

責任者

奥園

プロジェクト名称

長崎県 県南振興局 庁舎建設PJ

图面名称

4階 執務空間 レイアウト検討案

物件番号

日付


縮尺

1/200	A3
1/100	A1



No. A001


5F 建設部

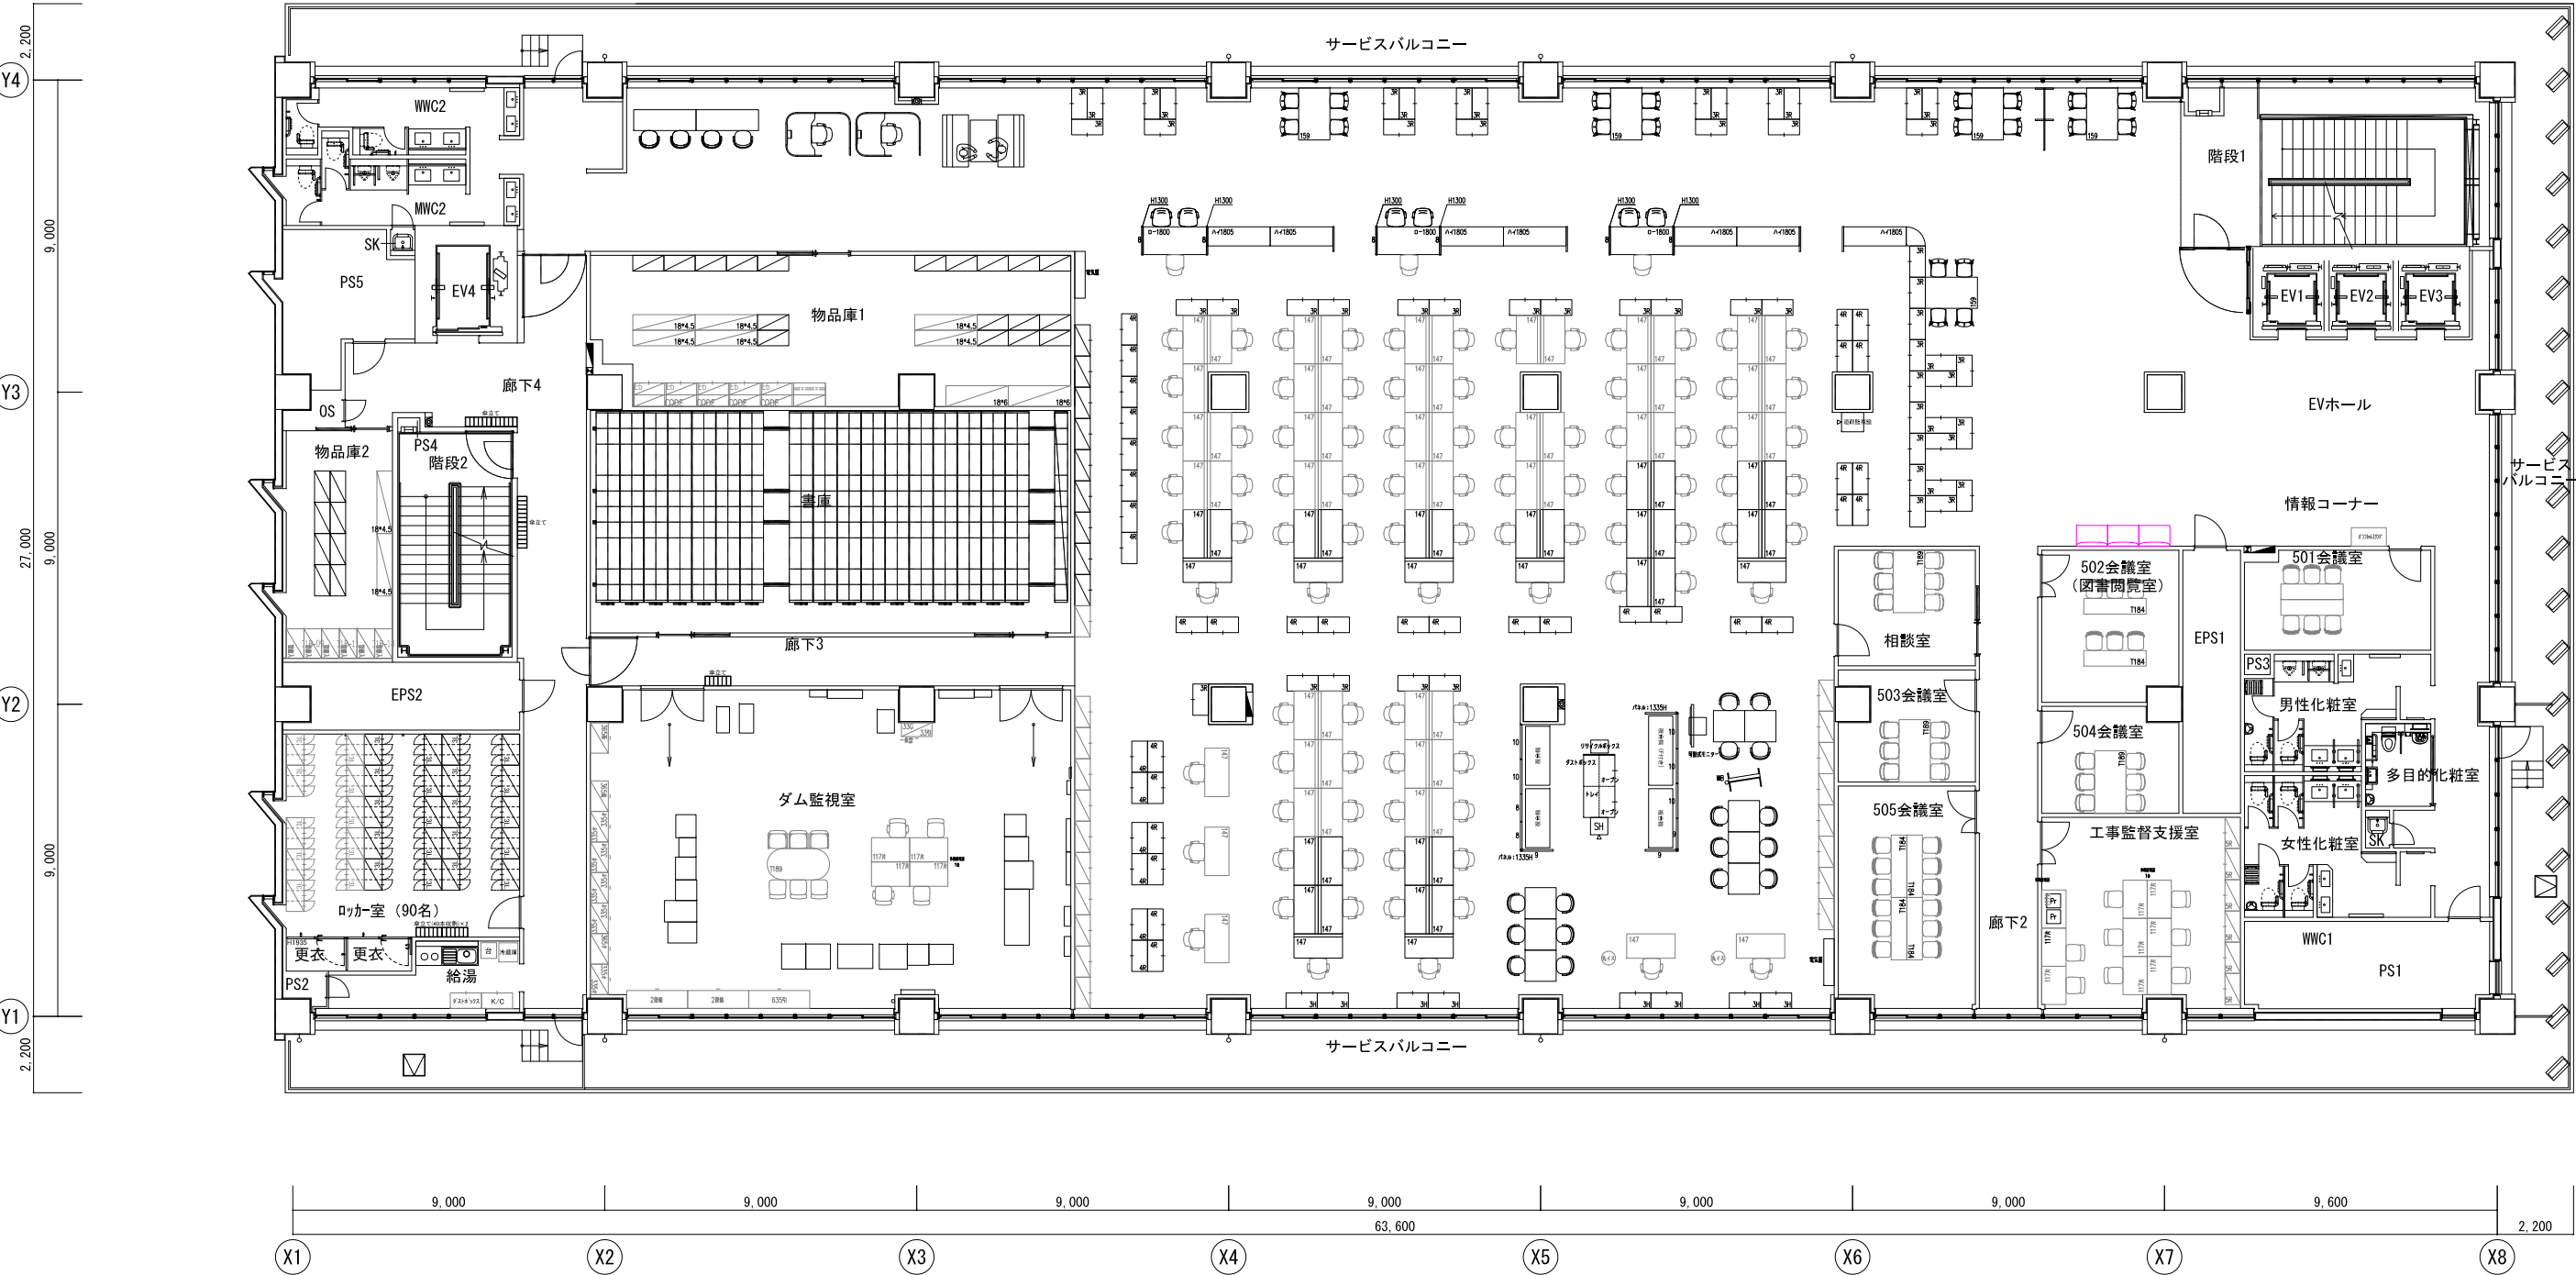

履歴

--	--	

6F 農林水産部

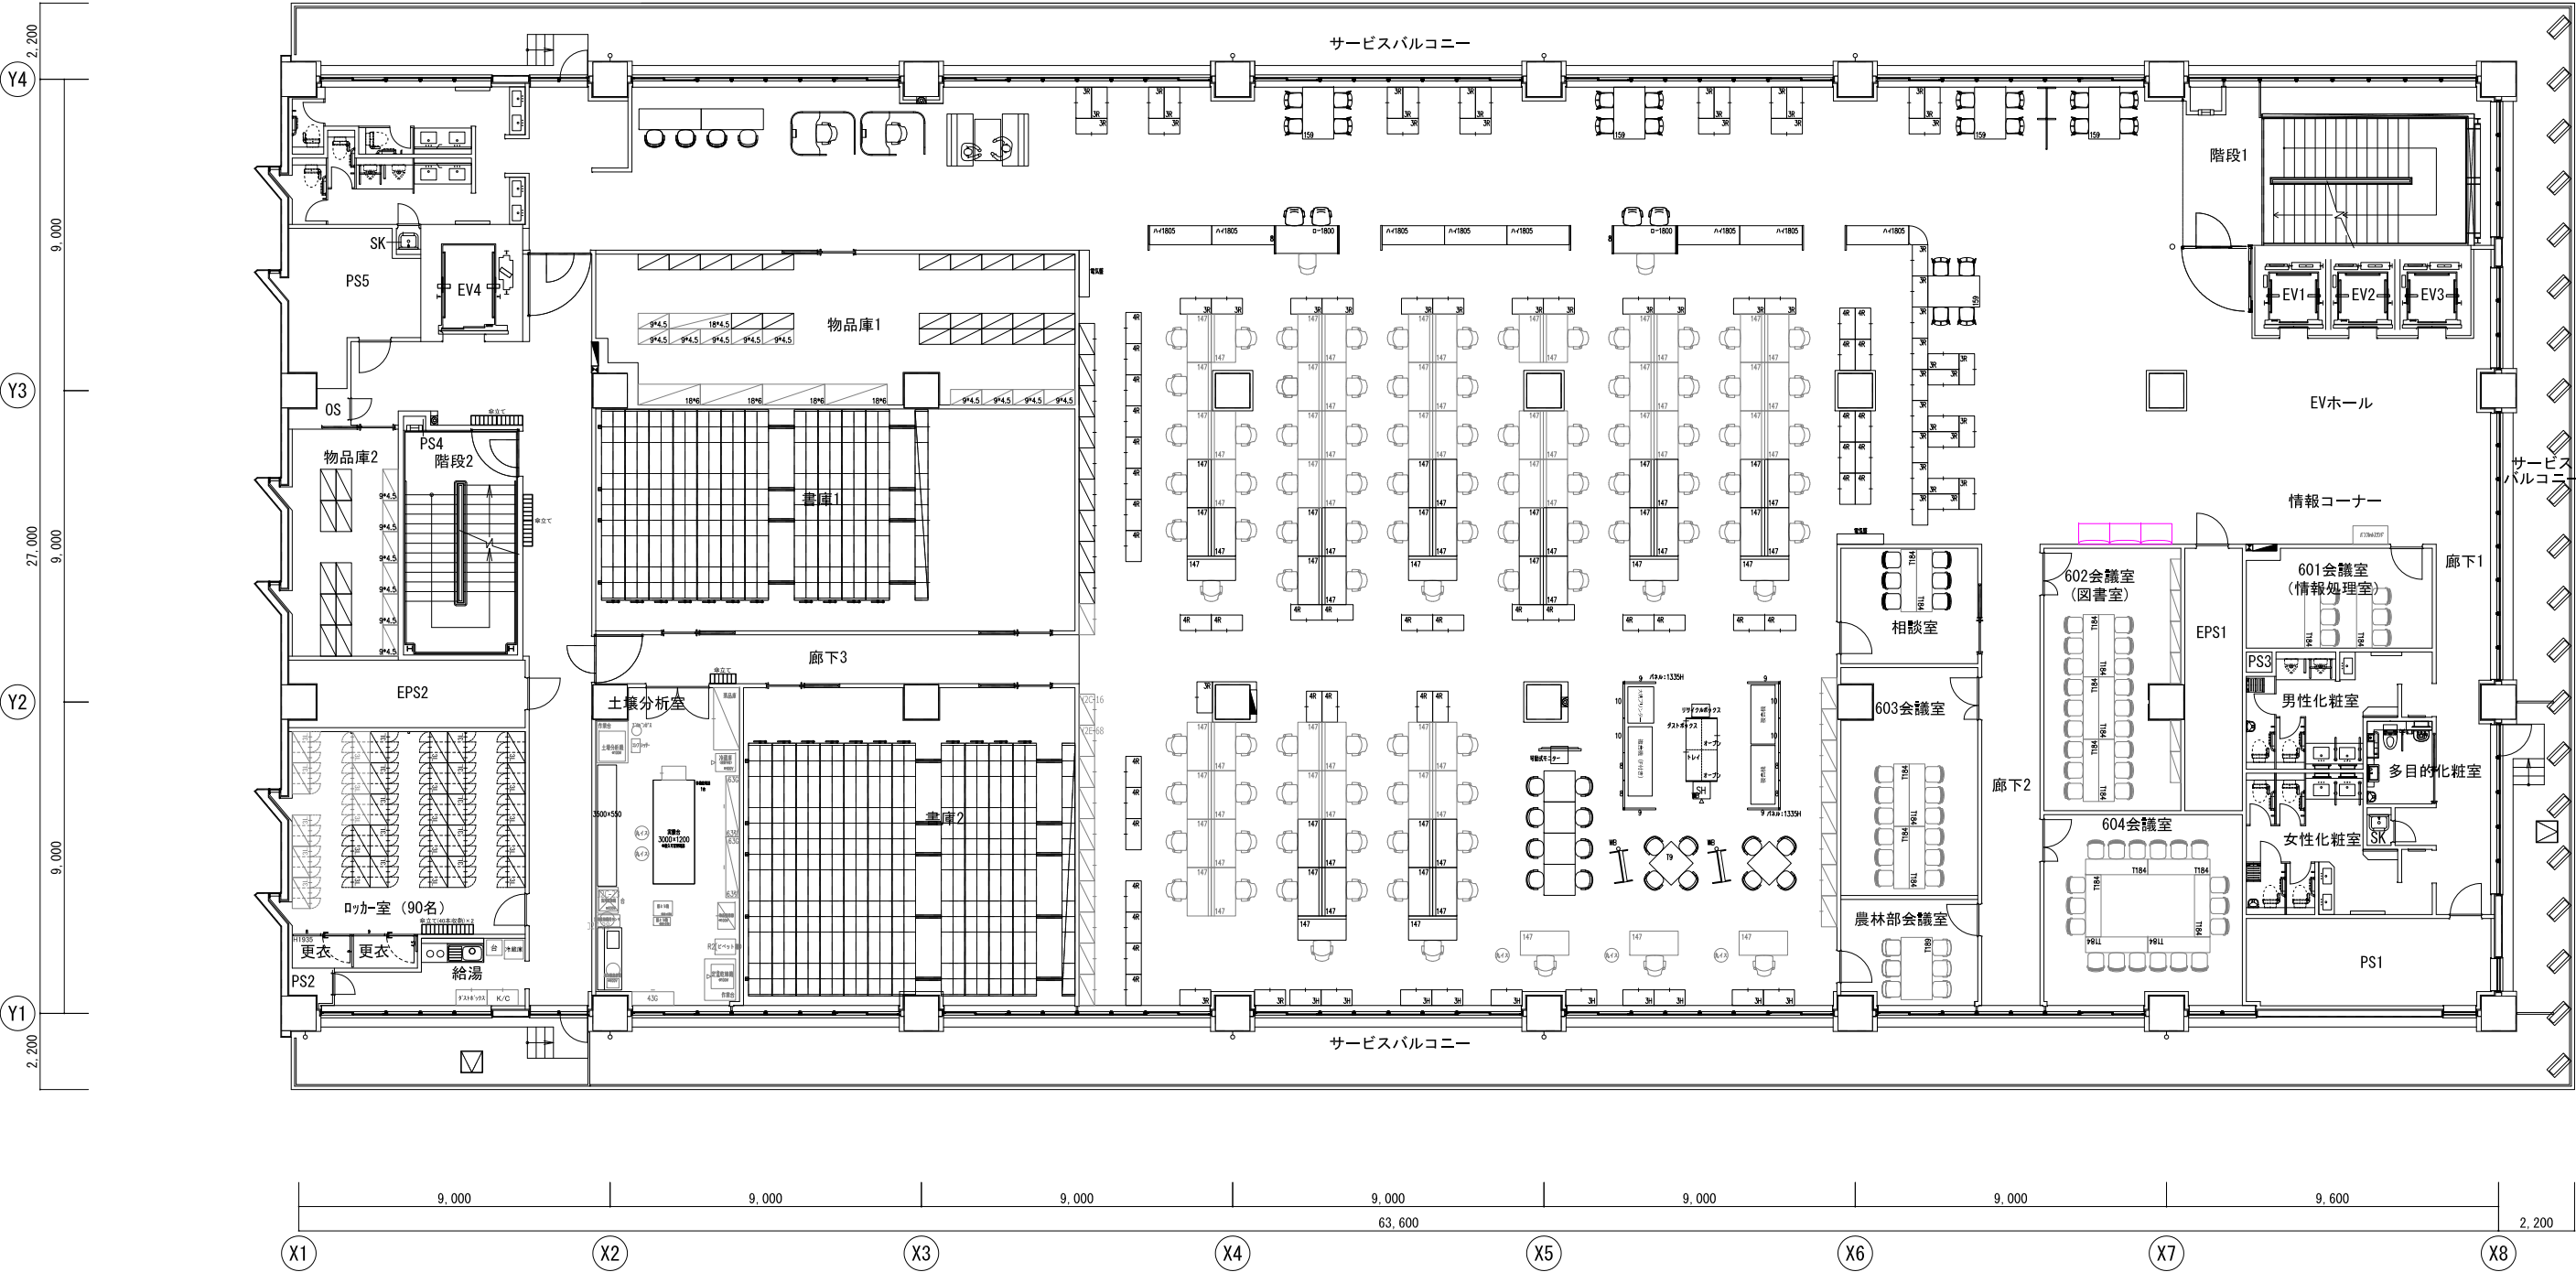

履歴

.....

.....

.....

.....

責任者

奥園

担当者

北田

プロジェクト名称

長崎県 県南振興局 庁舎建設PJ

建物名称

県南振興局 新庁舎

図面名称

6階 執務空間 レイアウト検討案

物件番号

00000000

日付

2025.7.23


縮尺

1/200 A3
1/100 A1



No. A001

7F 農林水産部

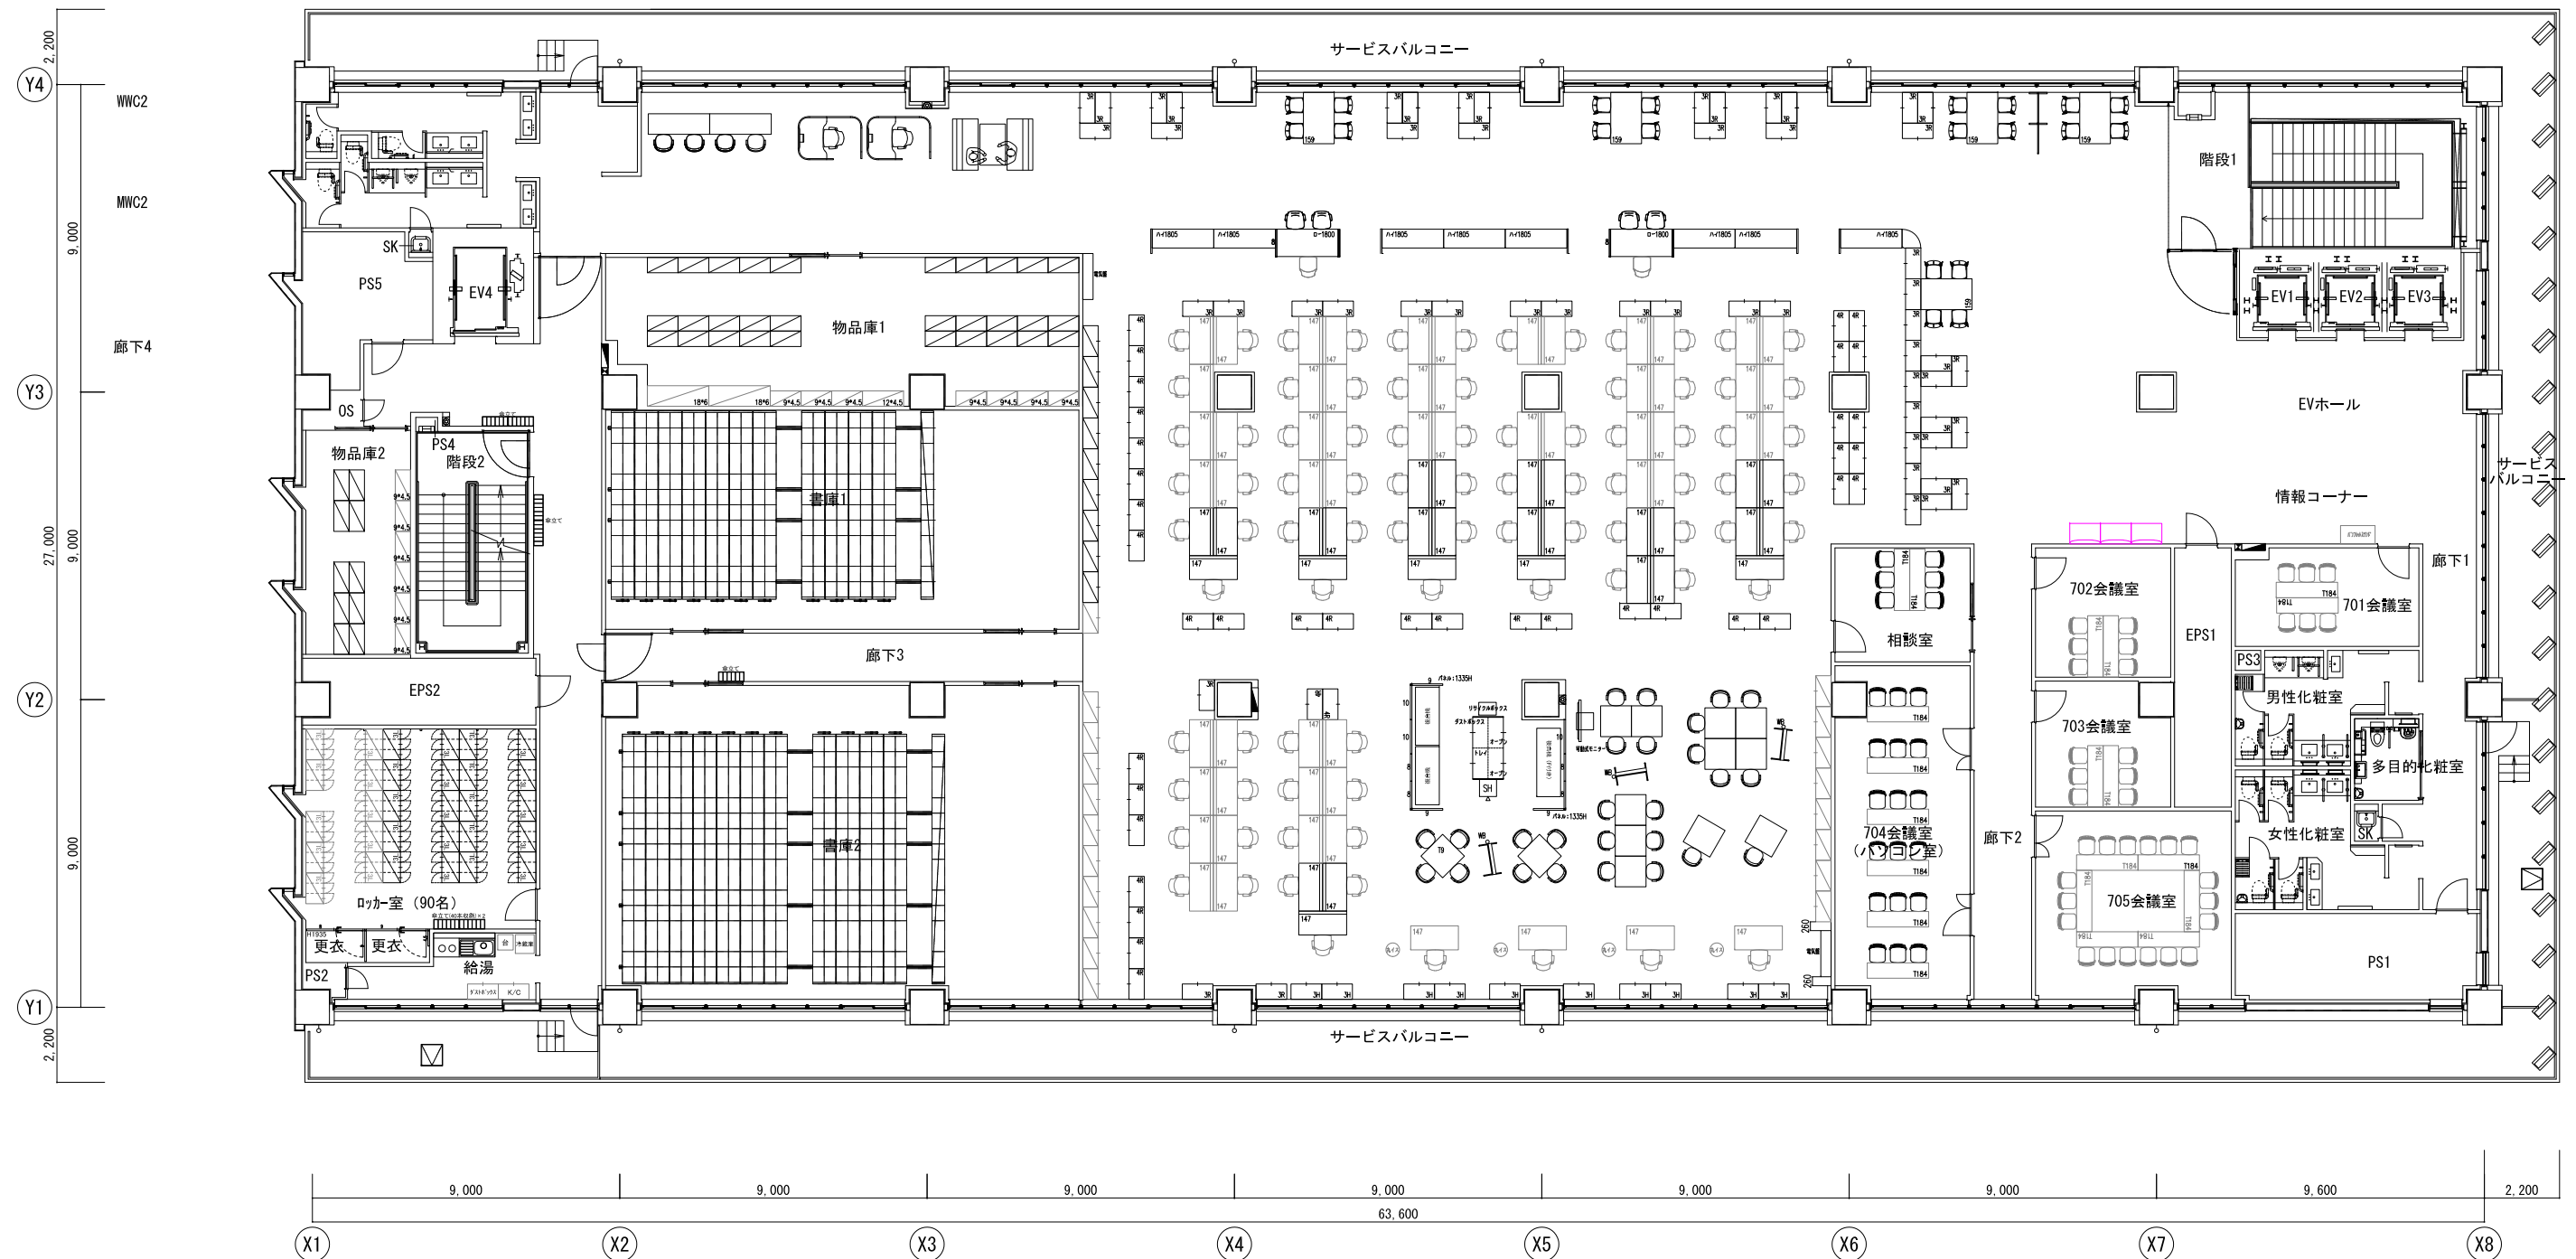

履歴

責任者

奥園

担当者

北田

プロジェクト名称

長崎県 県南振興局 庁舎建設PJ

建物名称

県南振興局 新庁舎

図面名称

7階 執務空間 レイアウト検討案

物件番号

00000000

日付

2025.3.12

縮尺

1/200 A3
1/100 A1

ITOKI

No. A001