


4F 建設部


【別紙 レイアウト図】

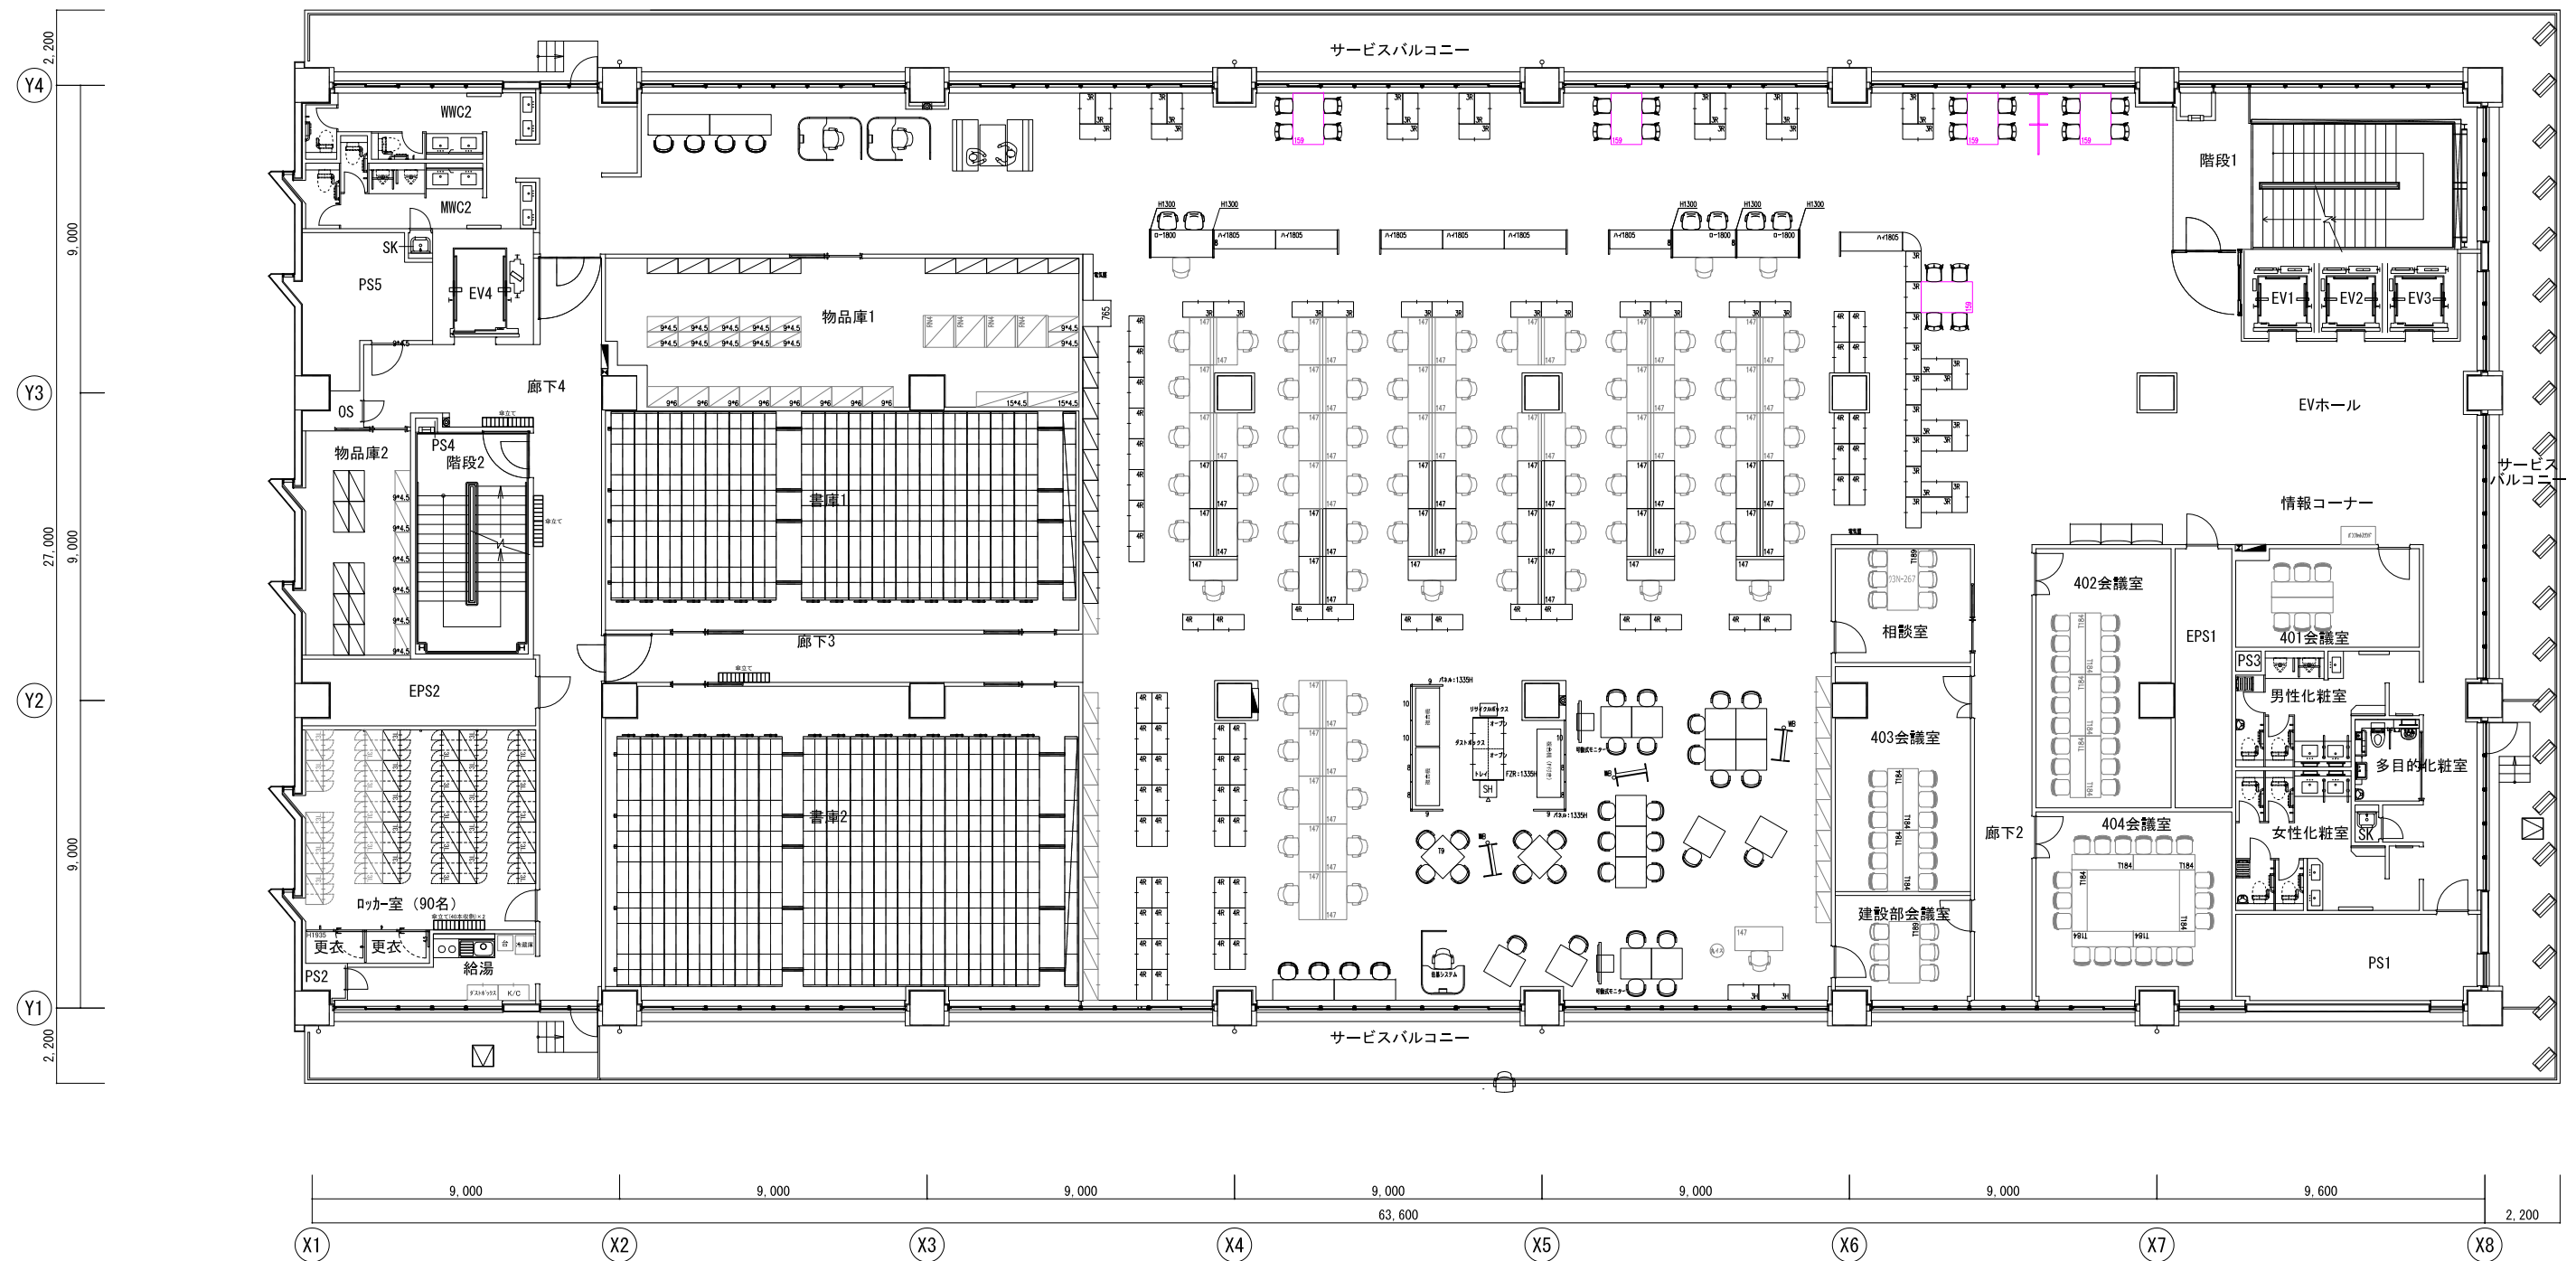

履歴

</

5F 建設部

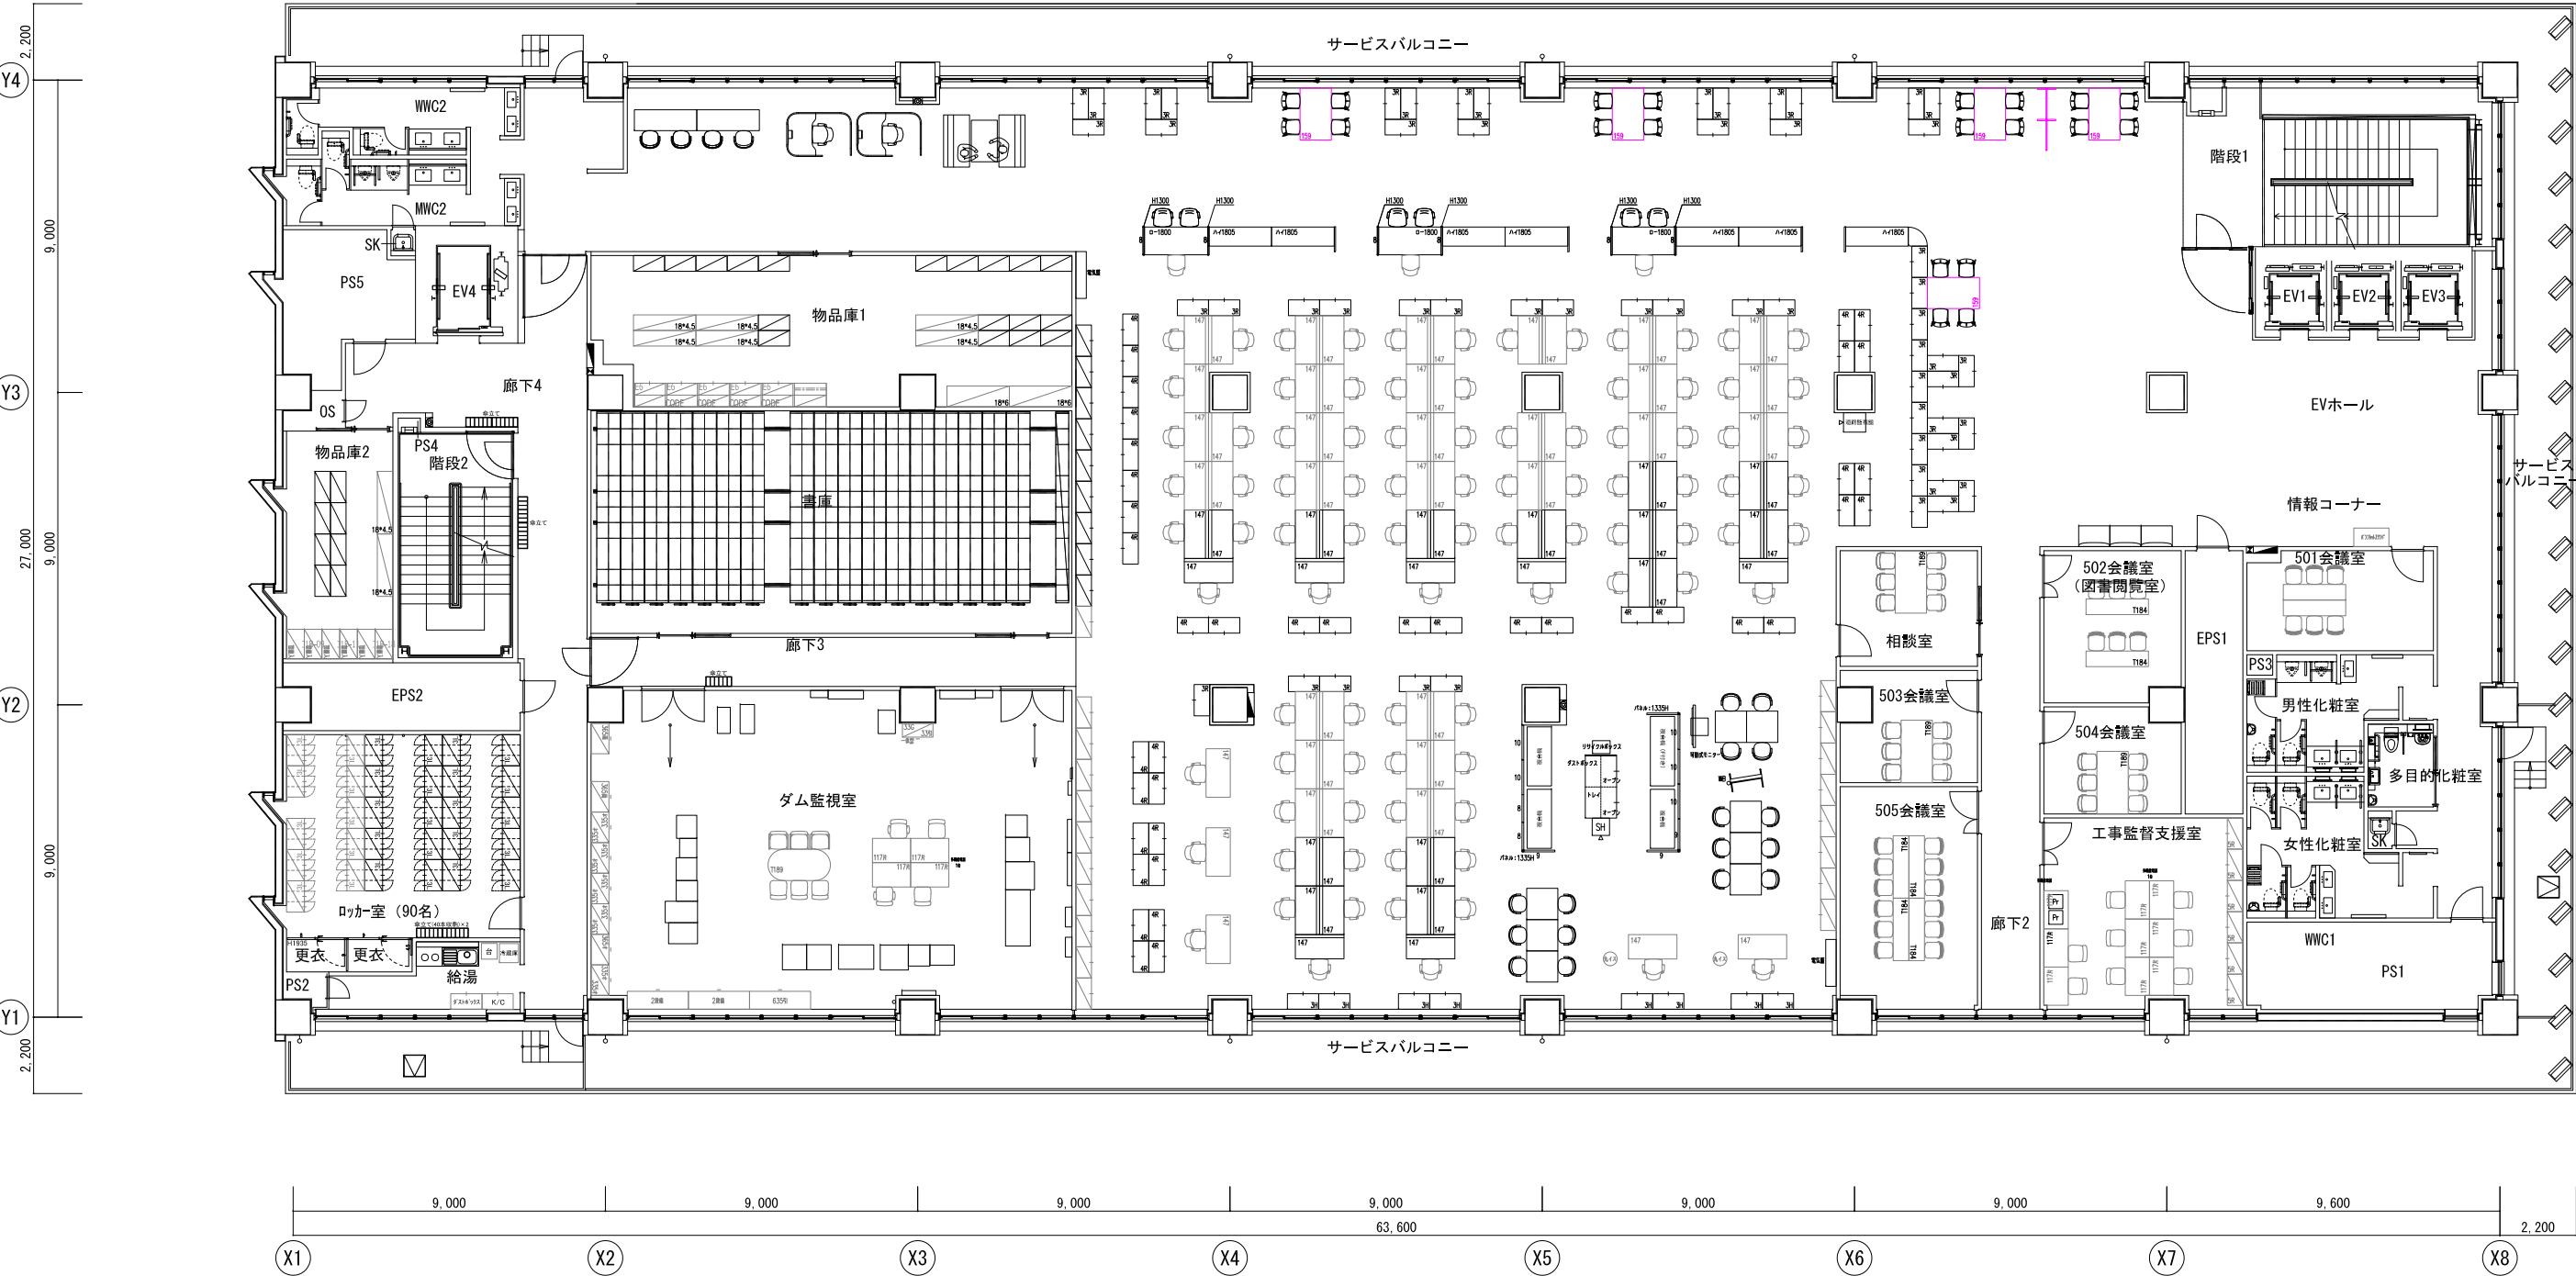

履歴

	</
--	--	----

[illegible]

履歴

責任者

奥園

担当者

北田

プロジェクト名称

長崎県 県南振興局 庁舎建設PJ

建物名称

県南振興局 新庁舎

図面名称

6階 執務空間 レイアウト検討案

物件番号

00000000

日付

2025.7.23

縮尺

1/200 A3
1/100 A1

ITOKI

No. A001

7F 農林水産部

