


2F 税務部

【別紙 レイアウト図】

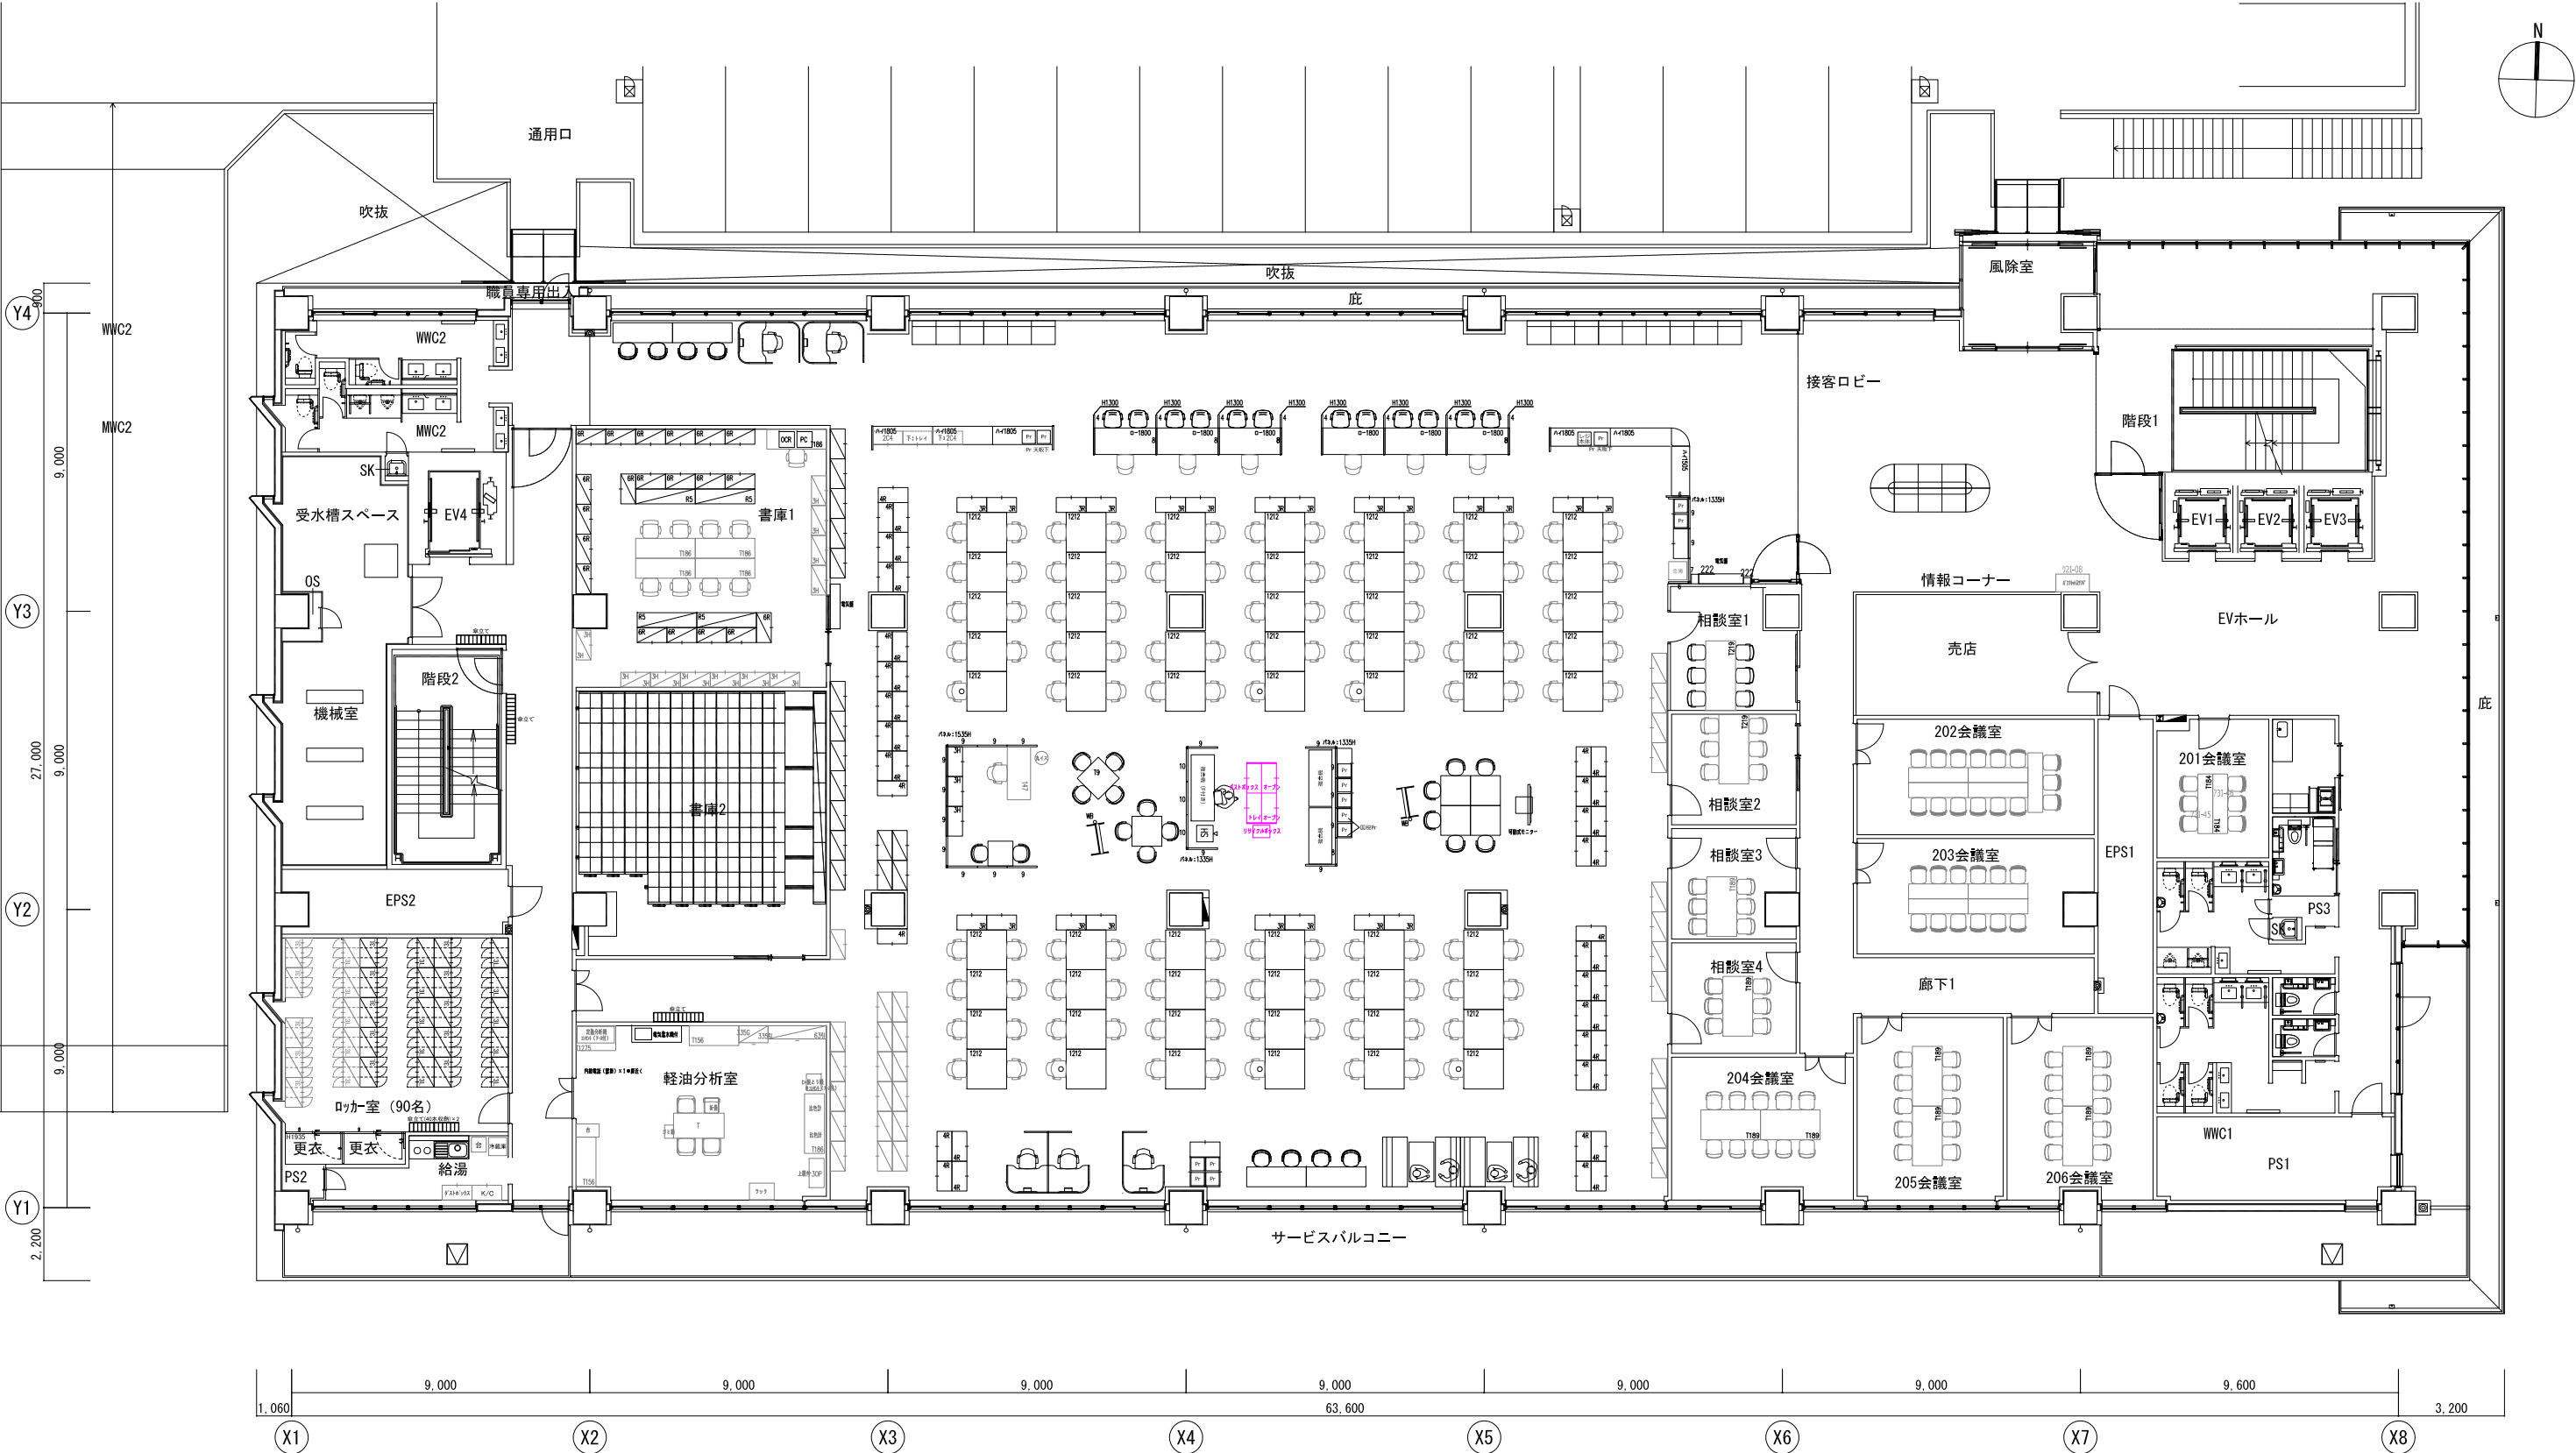


履歴					責任者	奥園	プロジェクト名称	長崎県 県南振興局 庁舎建設PJ	図面名称	2階 執務空間 レイアウト検討案	ITOKI No. A001
					担当者	北田	建物名称	県南振興局 新庁舎	物件番号	00000000	
							日付	2025.7.23	縮尺	1/200 A3 1/100 A1	

3F 管理部




4F 建設部

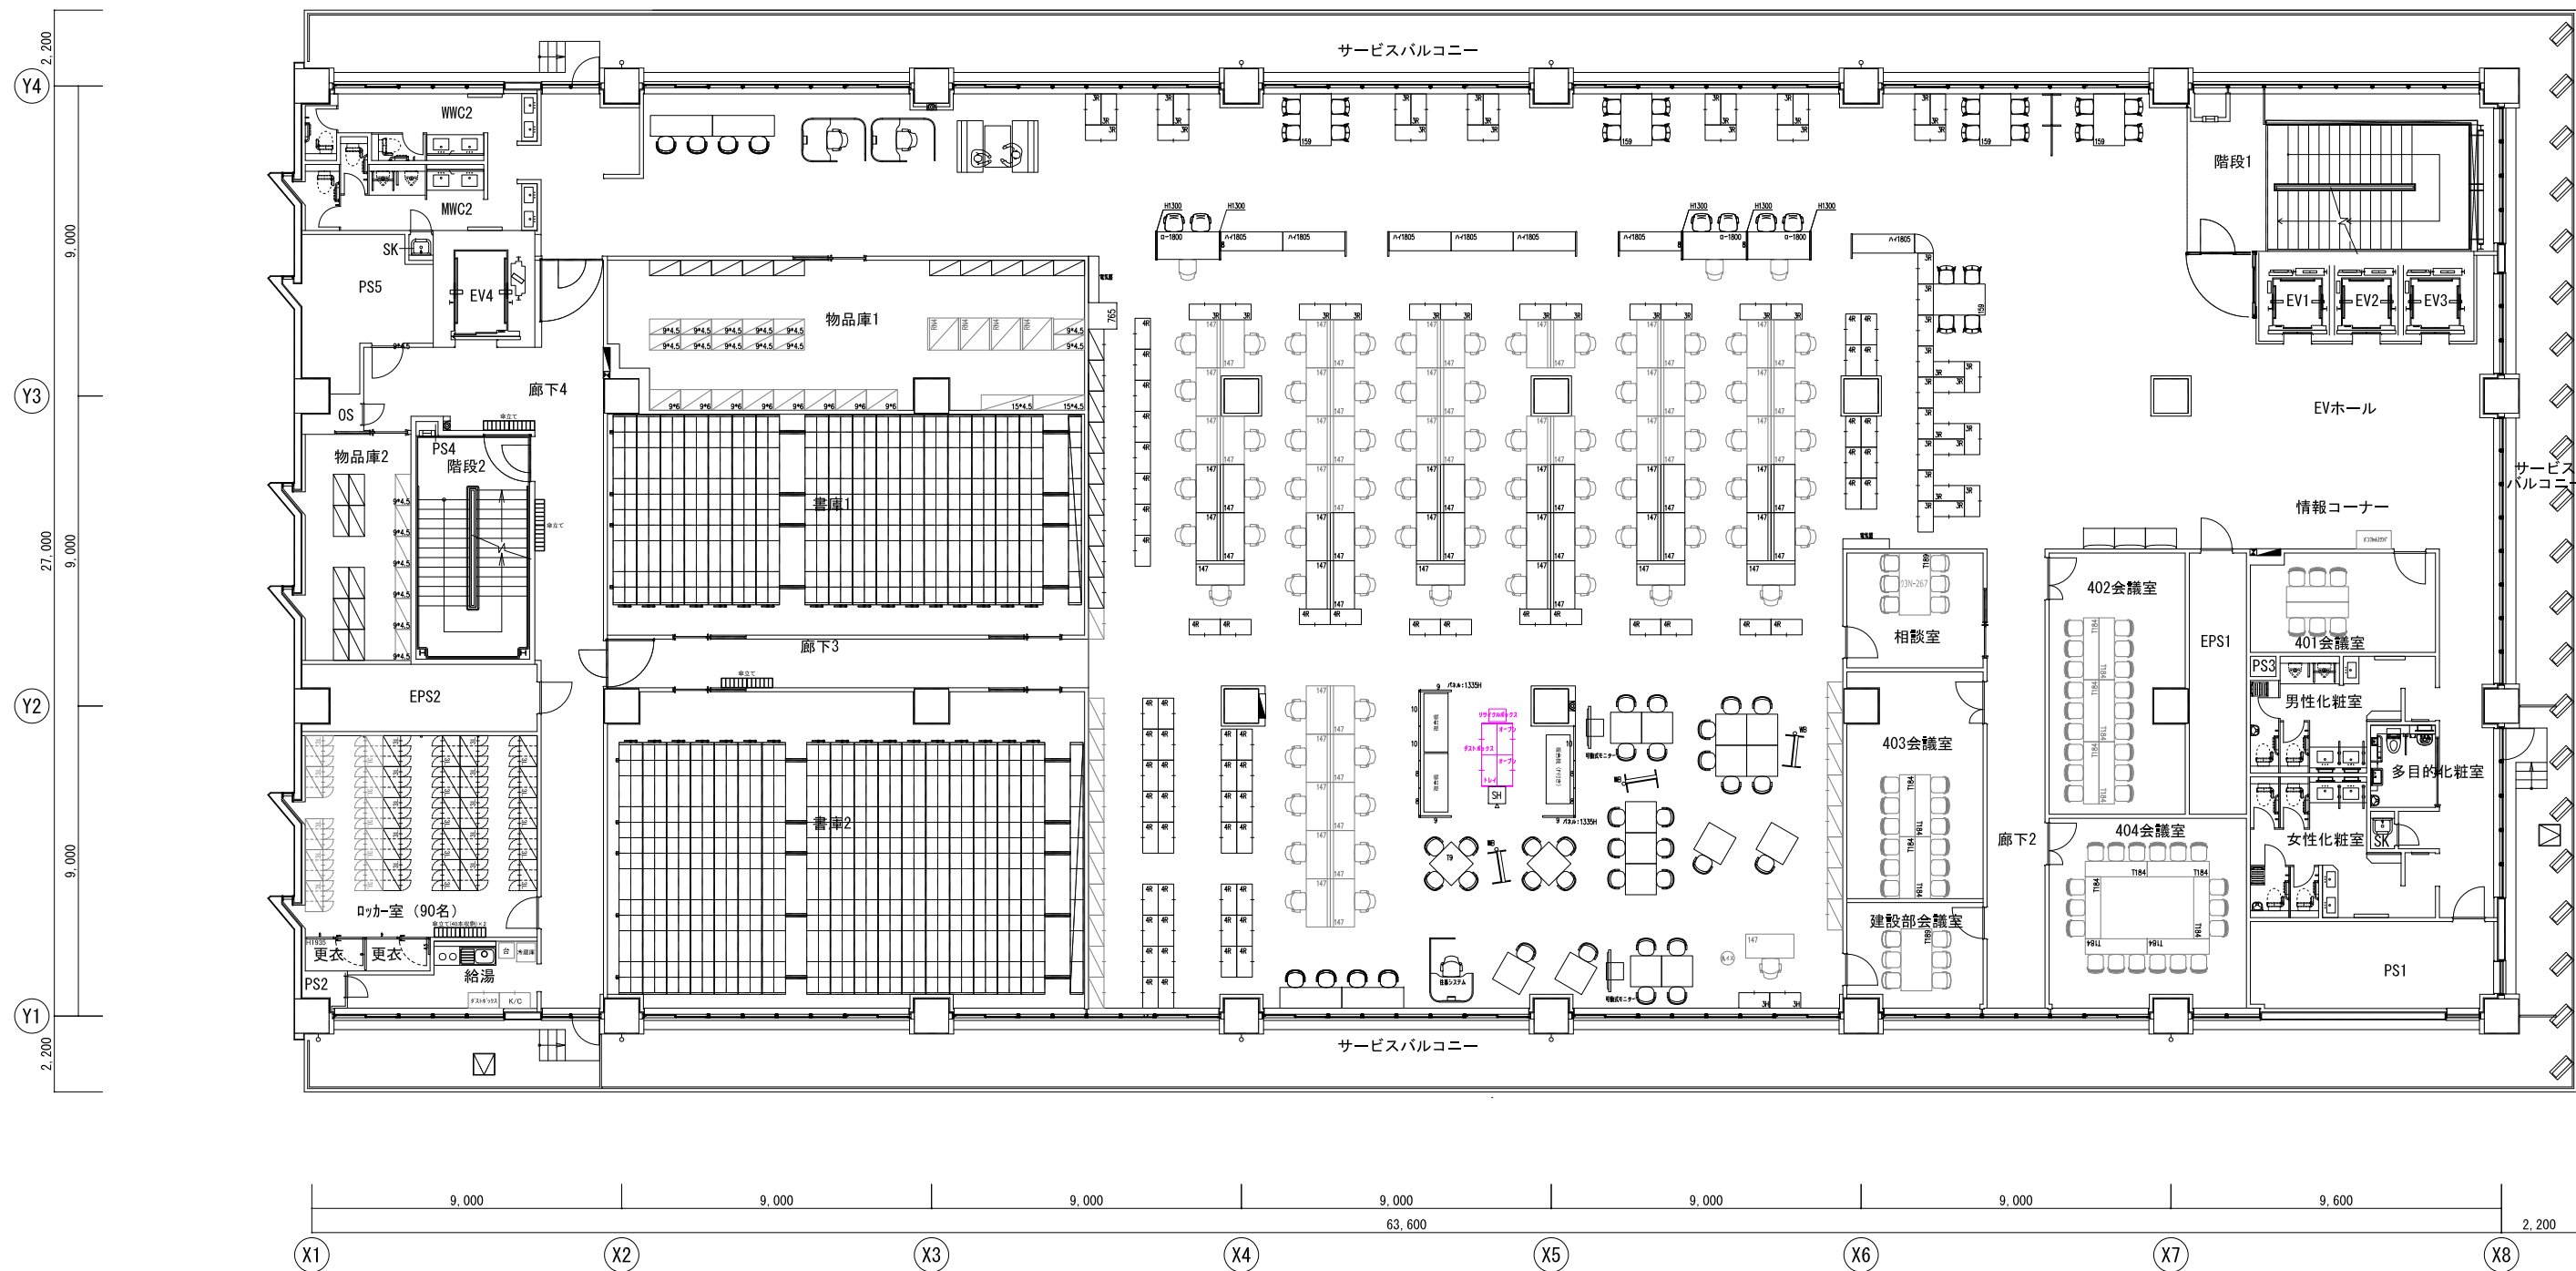

履歴

	</
--	--	----

5F 建設部

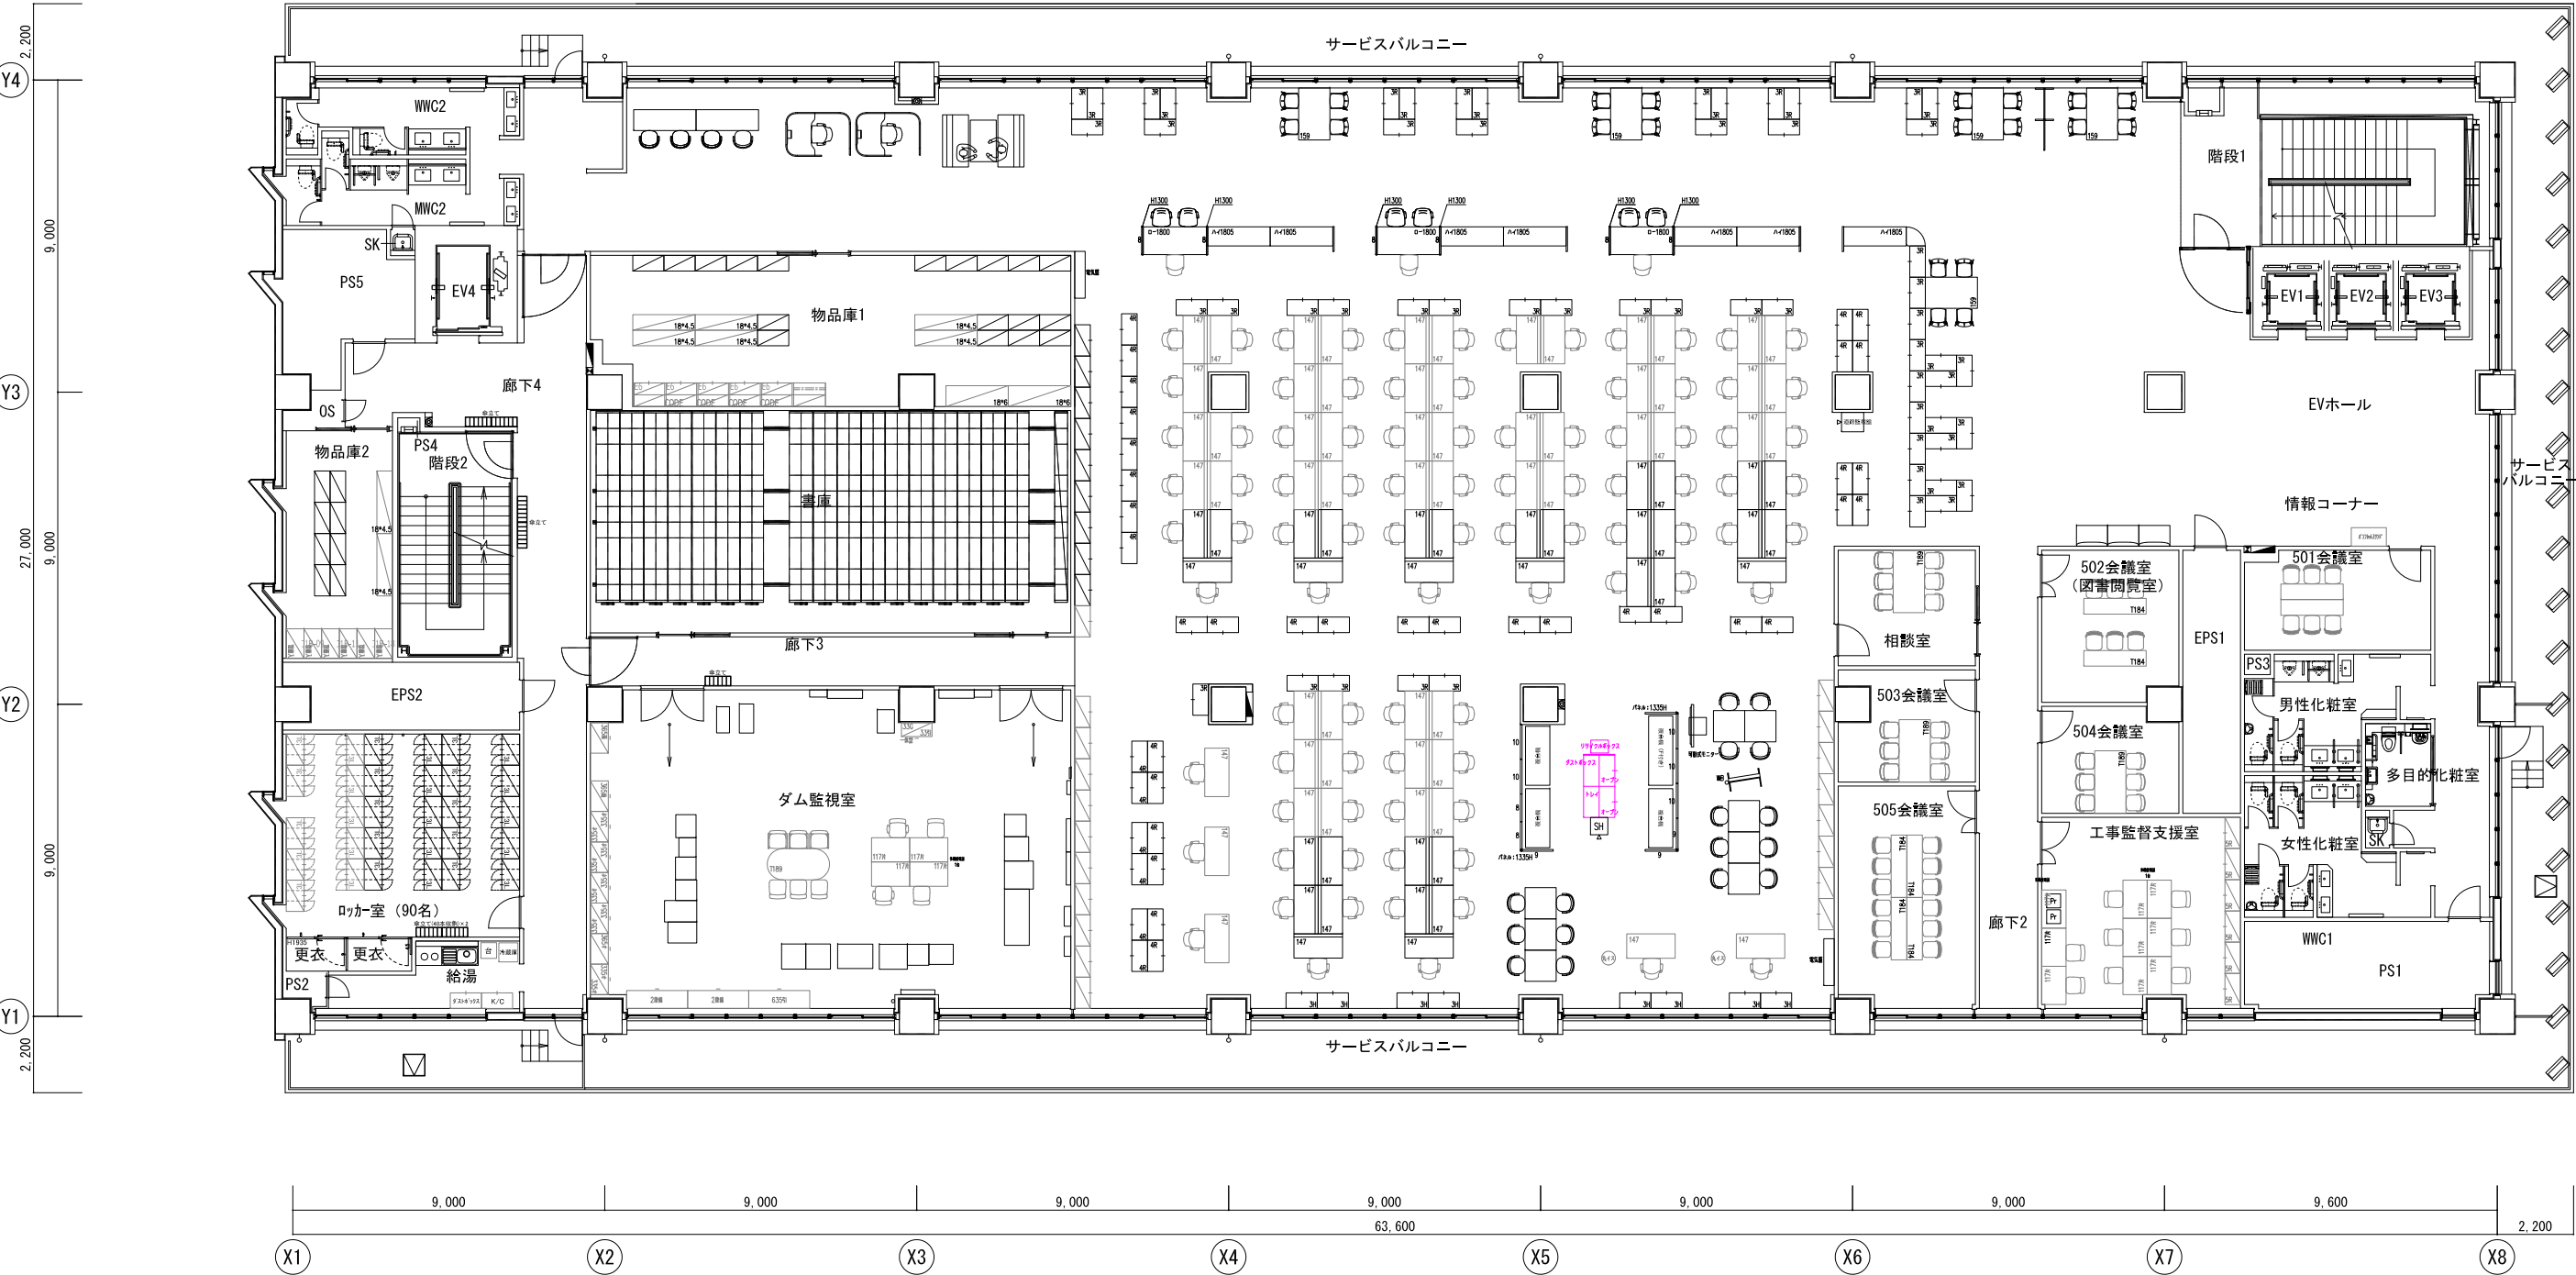


履歴

--	--	

6F 農林水産部

[illegible]

7F 農林水産部

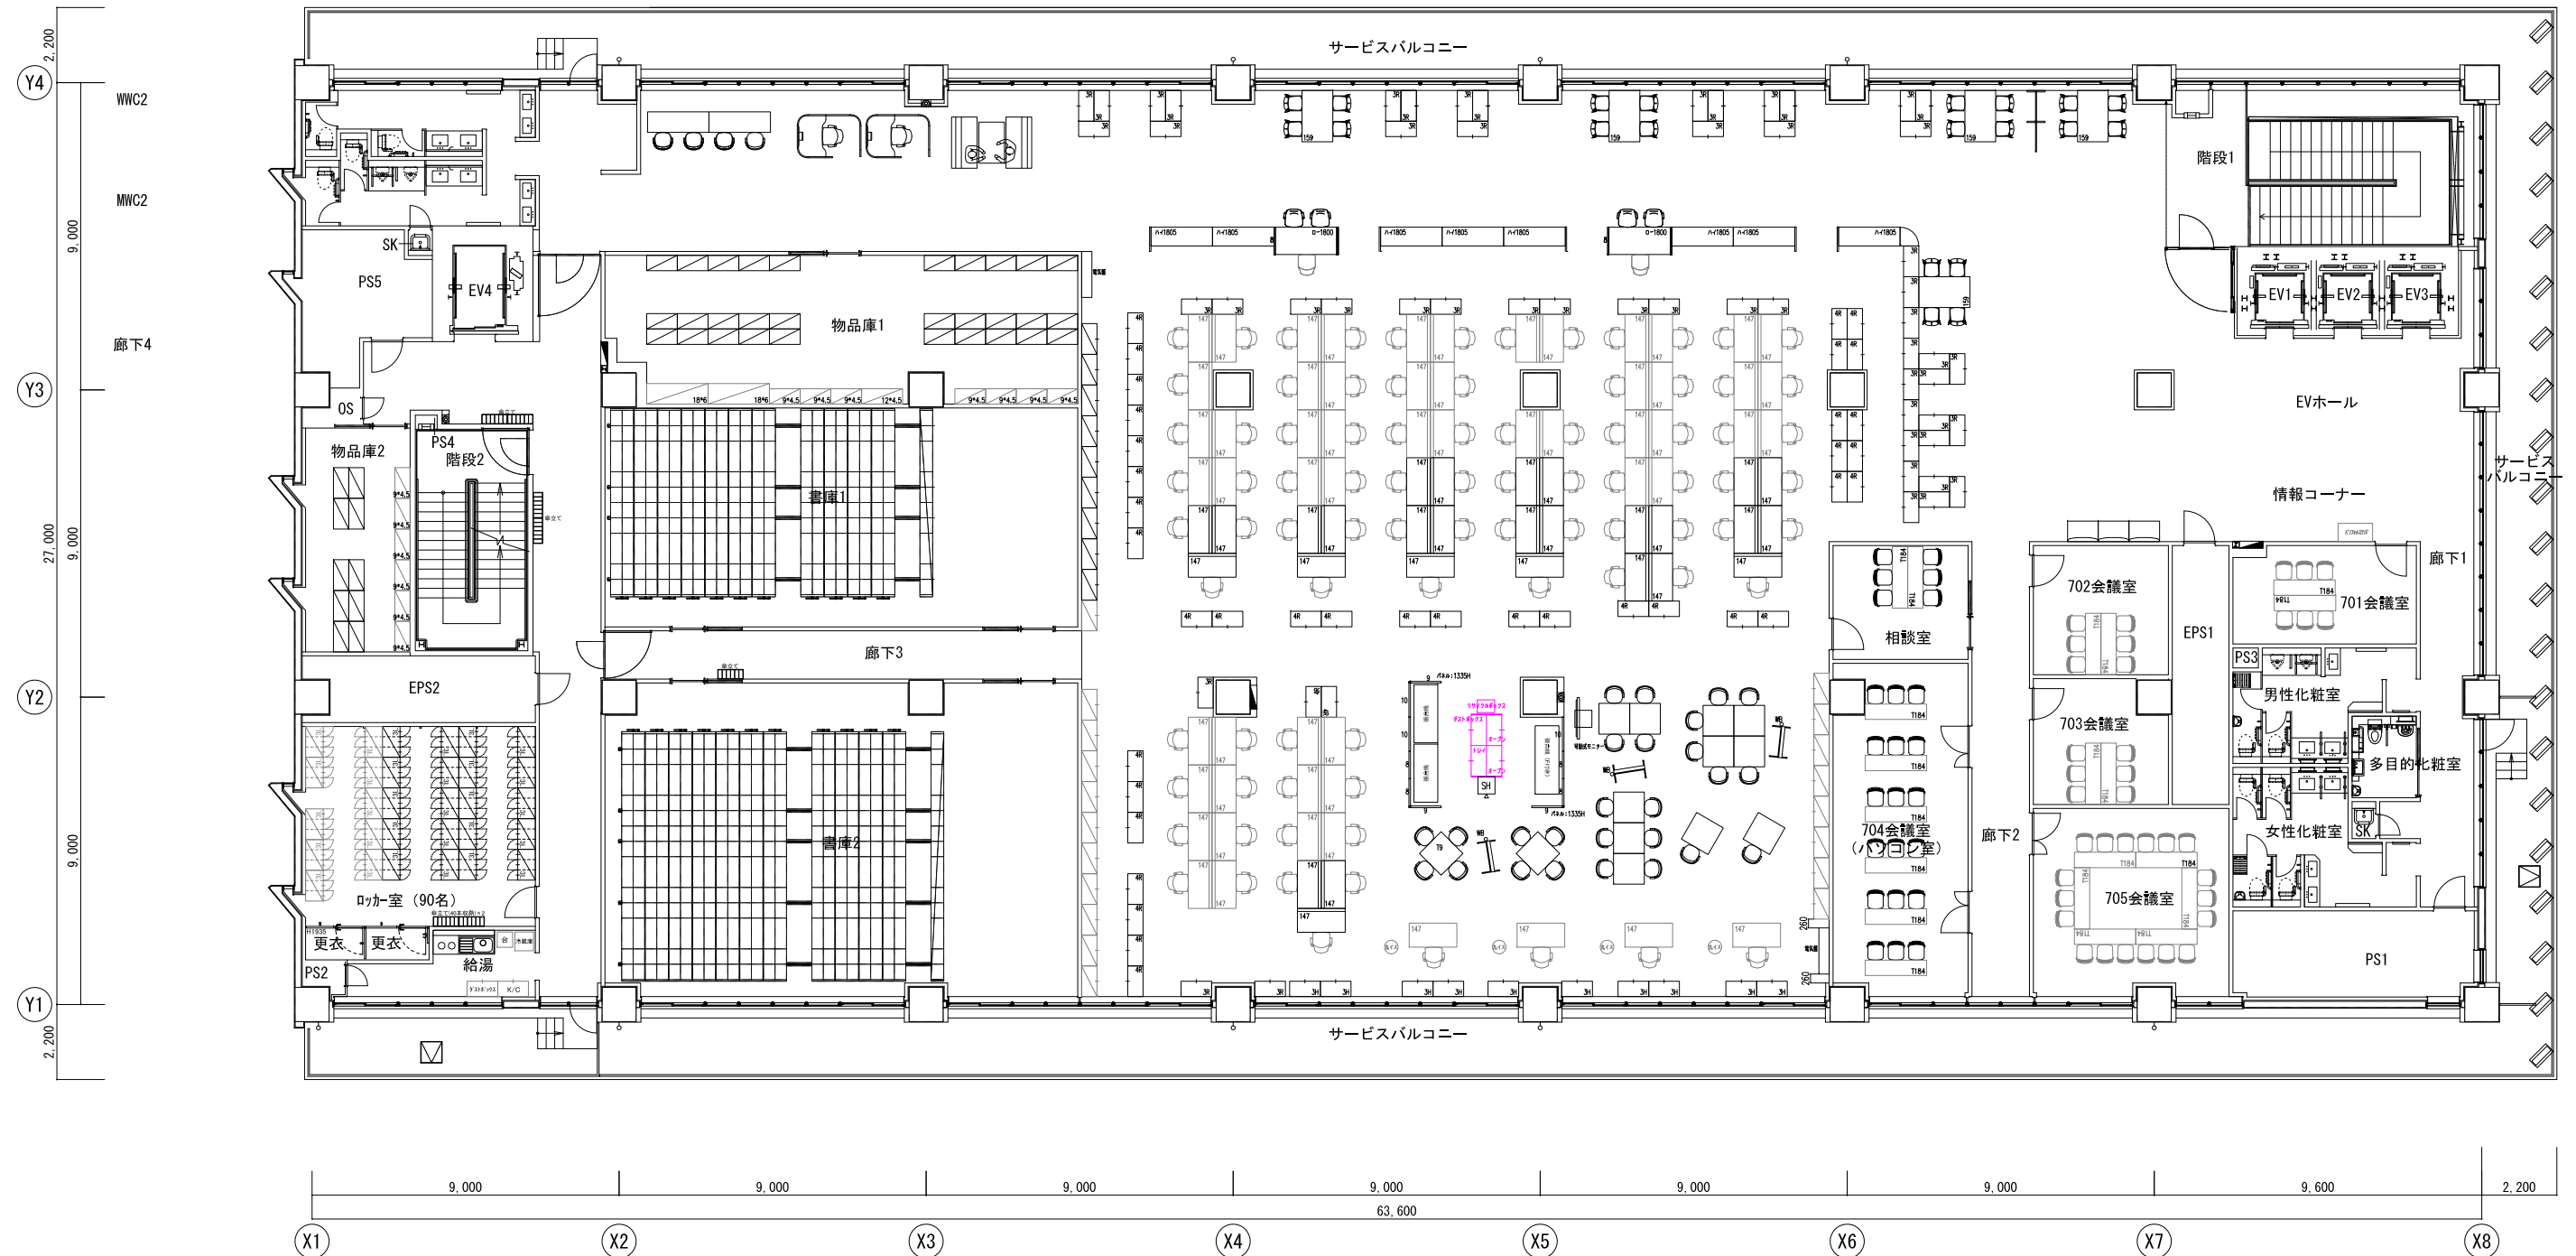

履歴					責任者	プロジェクト名称	図面名称			 No. A001
					奥園	長崎県 県南振興局 庁舎建設PJ	7階 執務空間 レイアウト検討案			
					担当者	建物名称	物件番号	日付	縮尺	
					北田	県南振興局 新庁舎	00000000	2025.3.12	1/200 1/100	A3 A1