別紙1：搬入口

■エレベーター仕様

号 機 名	EV1・EV2 EV3	EV4
定格積載質量/定員	750kg/11人乗	1600kg/24人乗
停 止 階	7箇所 （1～7階）	8箇所 （1～8階）
か ご 寸 法	間口1400mm 奥行1350mm 天井高2250mm	間口1500mm 奥行2300mm 天井高2250mm
入 口 寸 法	W800　H2,100	W1,200　H2,100

◎1F

◎2F

■明快な断面構成

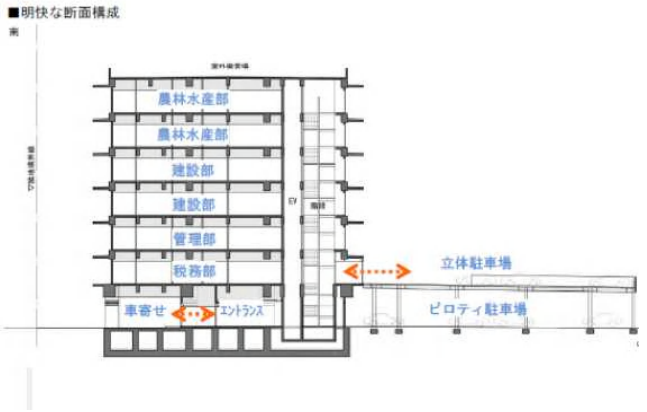

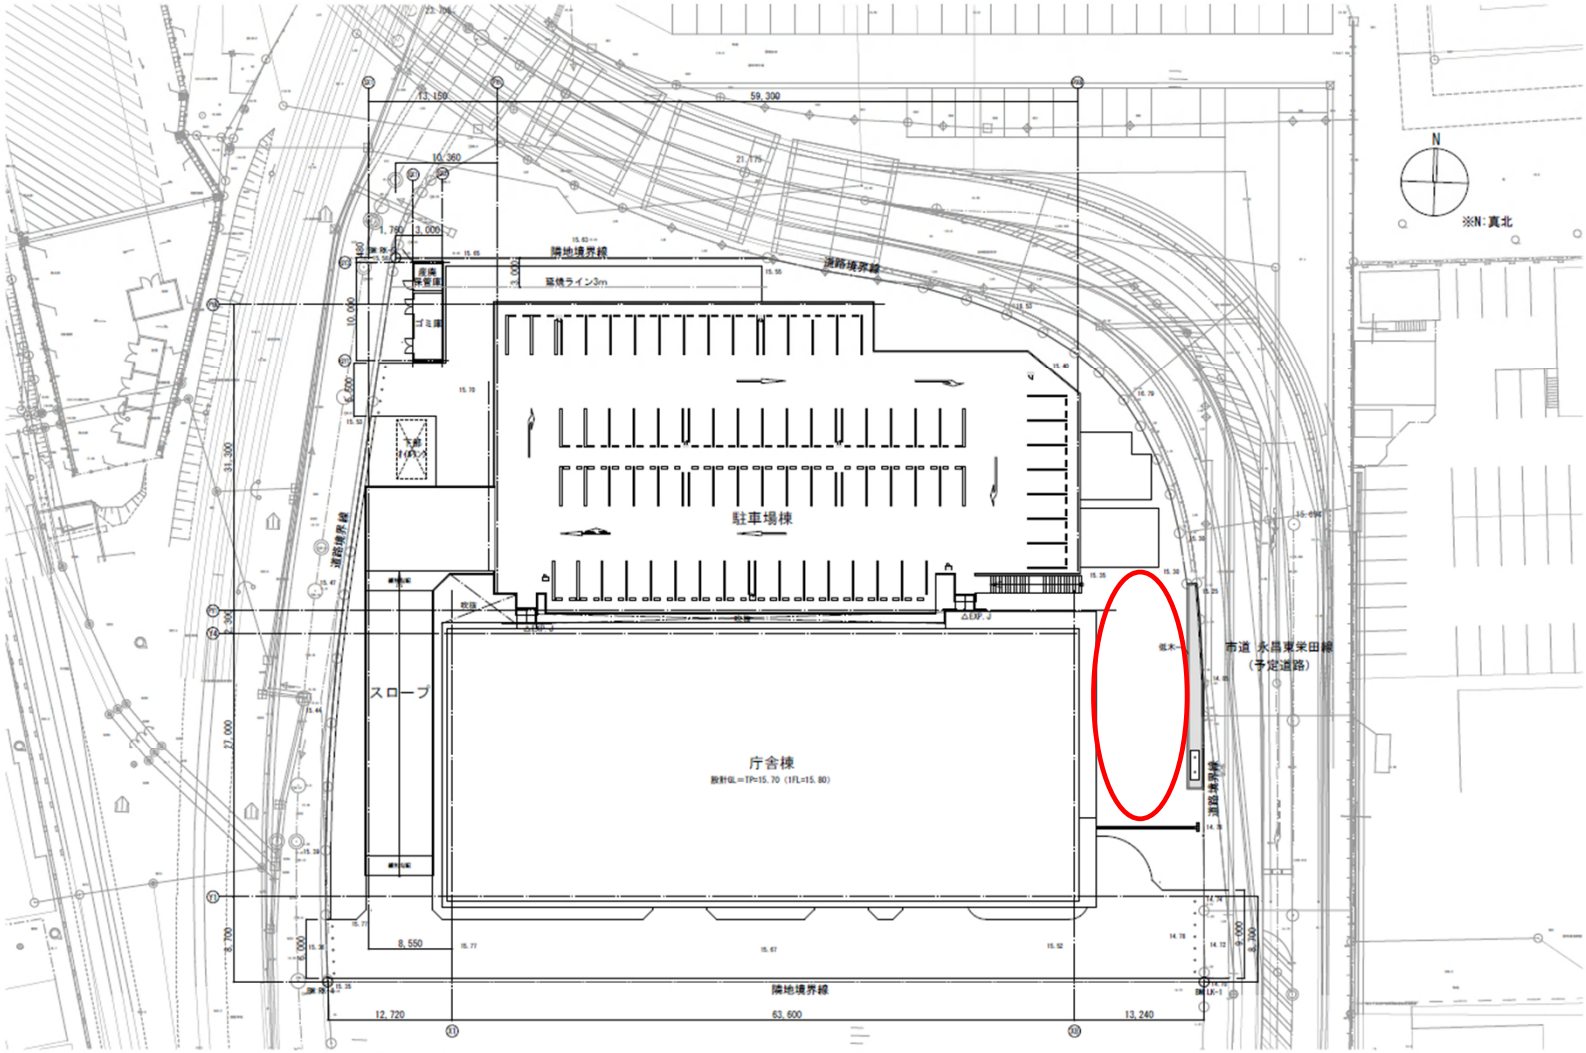

■その他の要件
・駐車場棟の耐荷重：2.5t以下
・1階ピロティ駐車場の車高制限：3.2m以下
・赤丸囲い部分での車両の駐停車は不可
・整備予定の西側市道幅員：6m（歩道無し）
・整備予定の東側市道幅員：15m（両側歩道）

山下・有馬特定建設関連業務委託共同企業体	河野 力 / 大林 真琴 / 江島 秀典			県南振興局庁舎建設工事	配置図 / A1：1/200 A3：1/400 / 1028 / 建築意匠図

別紙②

養生範囲　1F

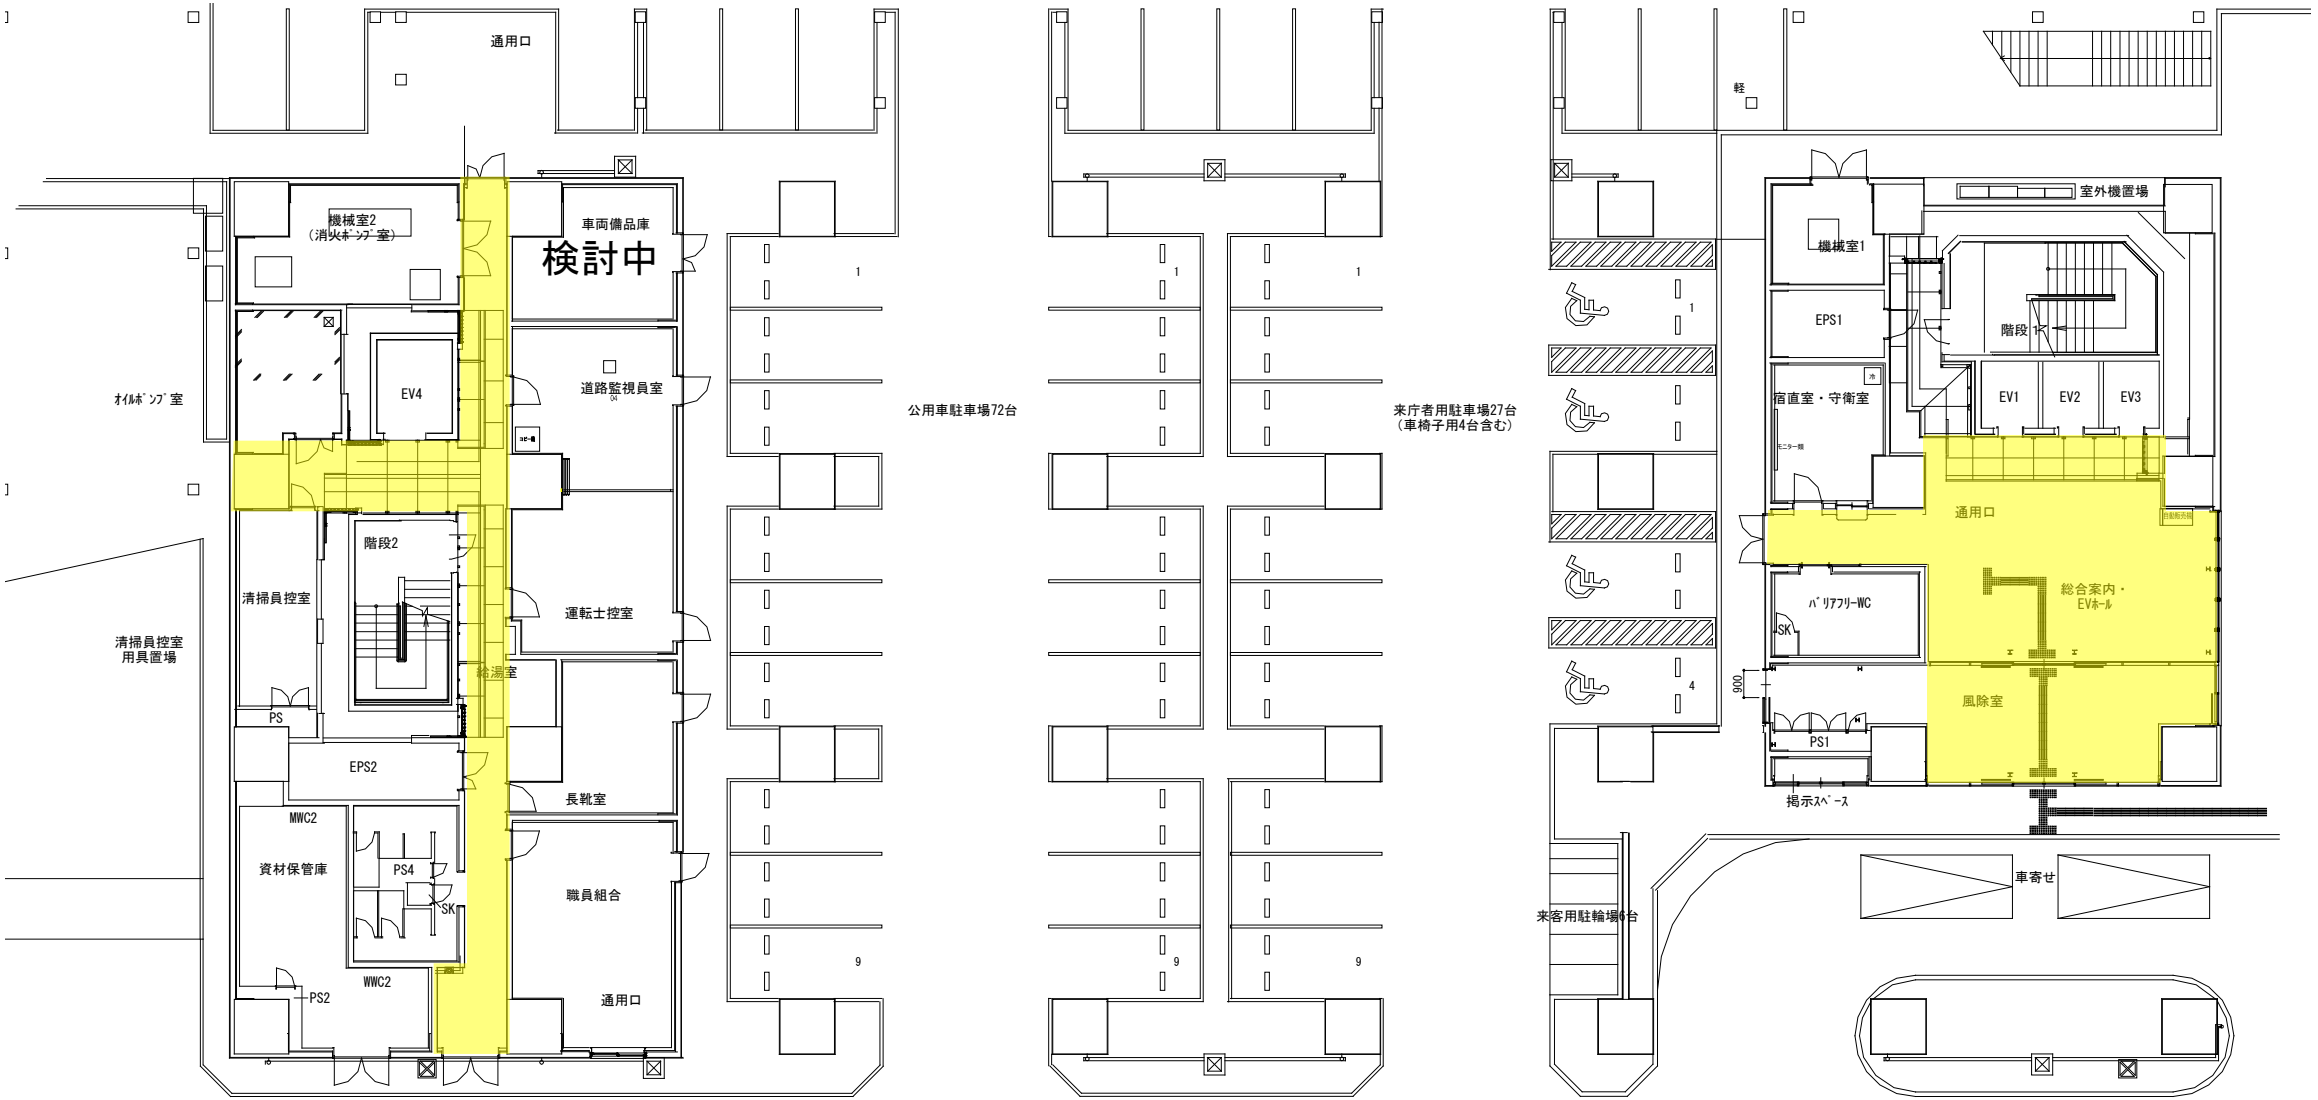
通用口
機械室2
（消火ﾎﾟﾝﾌﾟ室）
車両備品庫
検討中
ｵｲﾙﾎﾟﾝﾌﾟ室
EV4
道路監視員室
階段2
清掃員控室
運転士控室
清掃員控室
用具置場
給湯室
PS
EPS2
長靴室
MWC2
資材保管庫
PS4
SK
職員組合
WWC2
PS2
通用口
公用車駐車場72台
来庁者用駐車場27台
（車椅子用4台含む）
軽
室外機置場
機械室1
EPS1
階段1
宿直室・守衛室
EV1
EV2
EV3
通用口
ﾊﾞﾘｱﾌﾘｰWC
SK
総合案内・
EVﾎｰﾙ
風除室
PS1
900
掲示ｽﾍﾟｰｽ
車寄せ
来客用駐輪場6台

養生範囲　2F

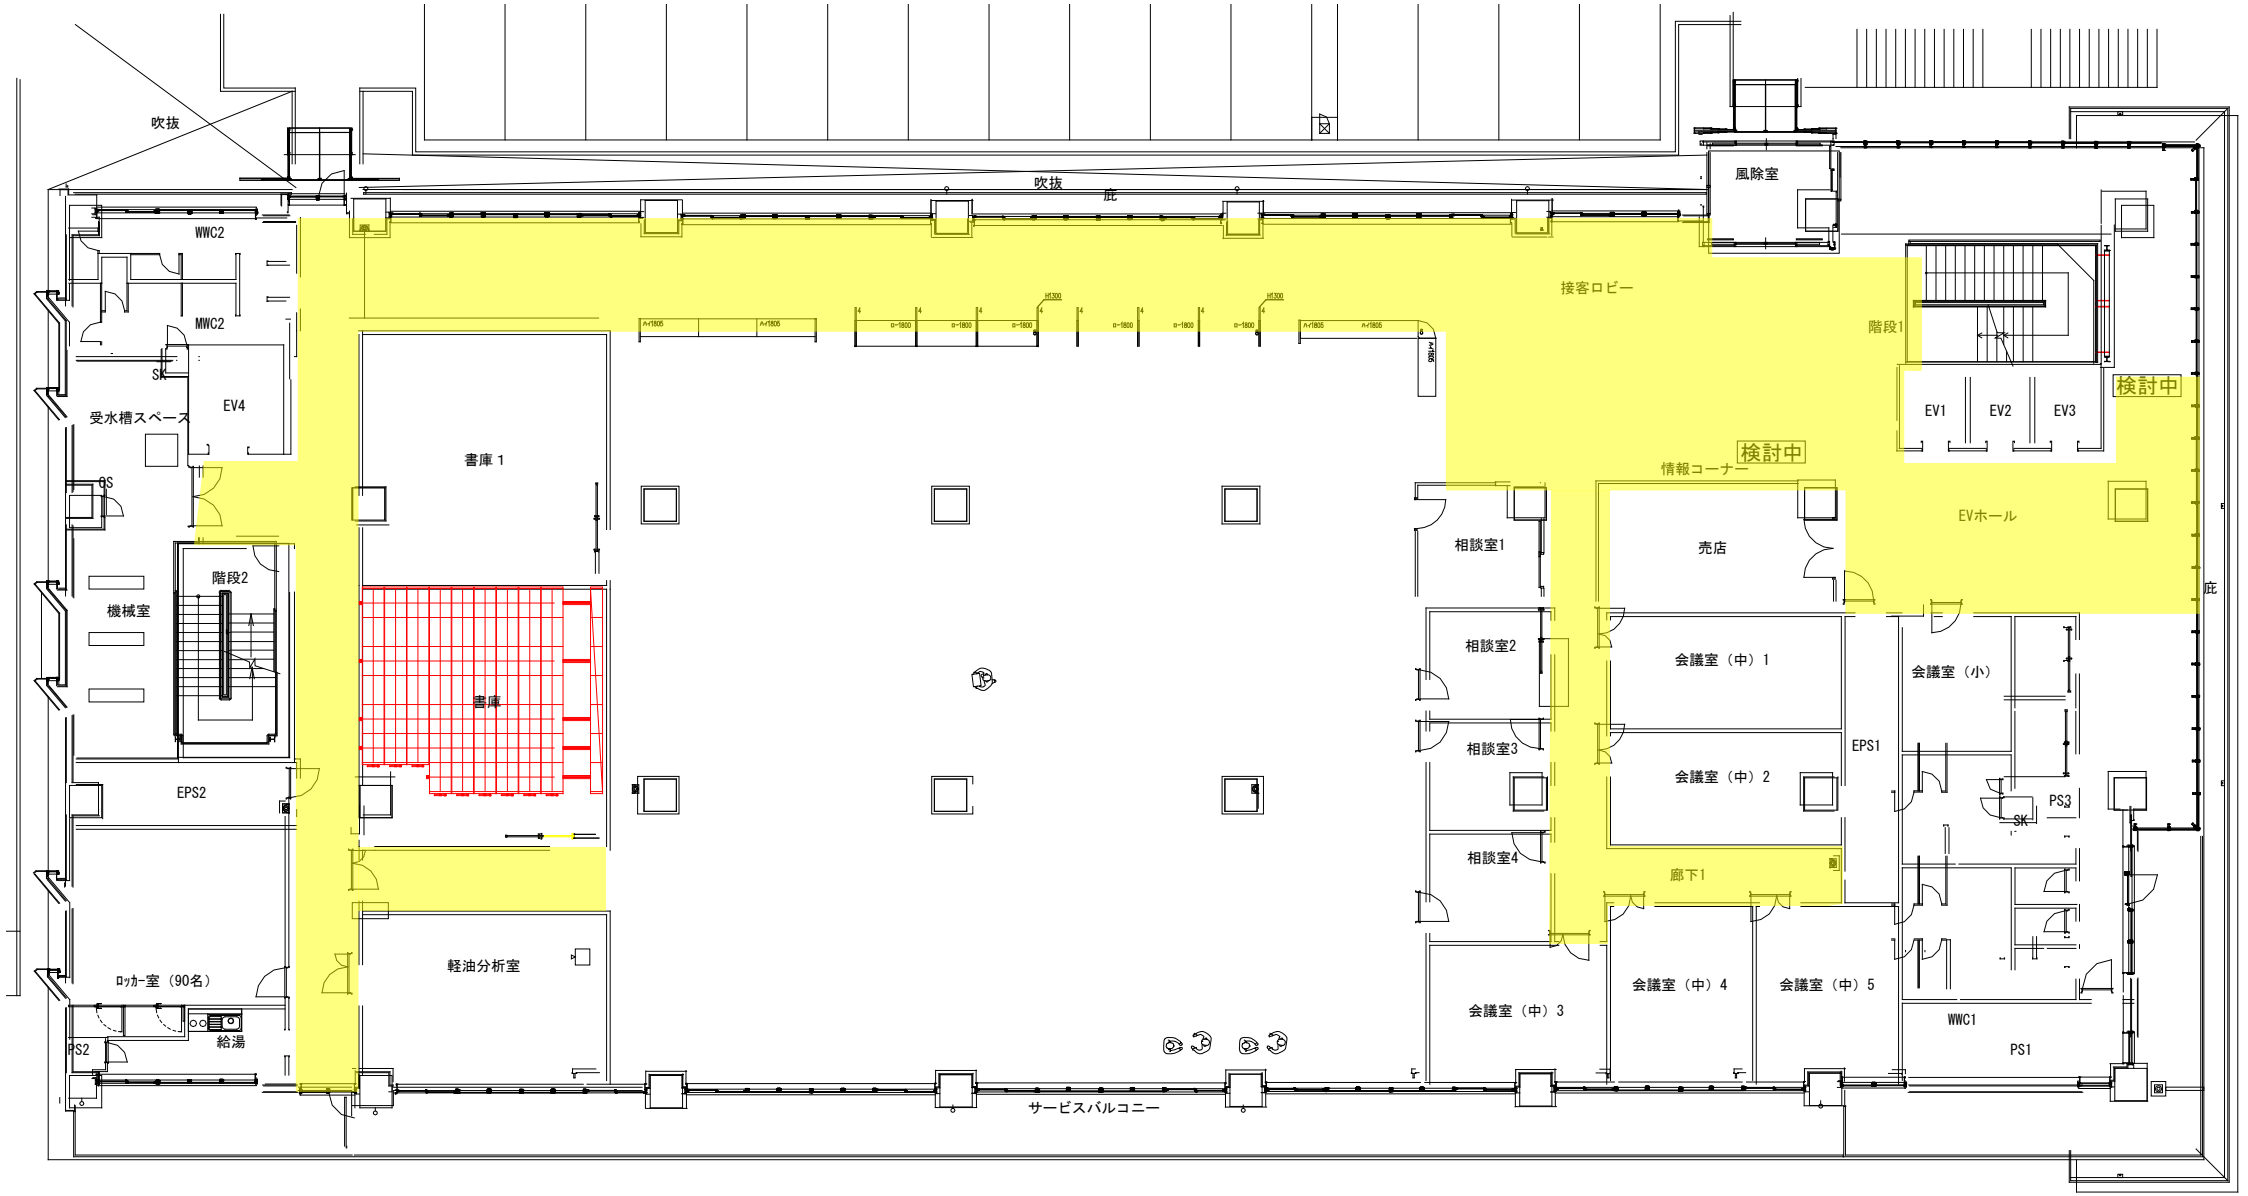
吹抜
吹抜
庇
風除室
接客ロビー
階段1
検討中
EV1
EV2
EV3
検討中
情報コーナー
EVホール
WWC2
WWC2
SK
受水槽スペース
EV4
書庫 1
GS
階段2
機械室
書庫
EPS2
相談室1
売店
相談室2
会議室（中）1
会議室（小）
相談室3
EPS1
会議室（中）2
PS3
SK
相談室4
廊下1
ﾛｯｶｰ室（90名）
給湯
軽油分析室
会議室（中）3
会議室（中）4
会議室（中）5
WWC1
PS1
PS2
サービスバルコニー
庇

養生範囲 3F

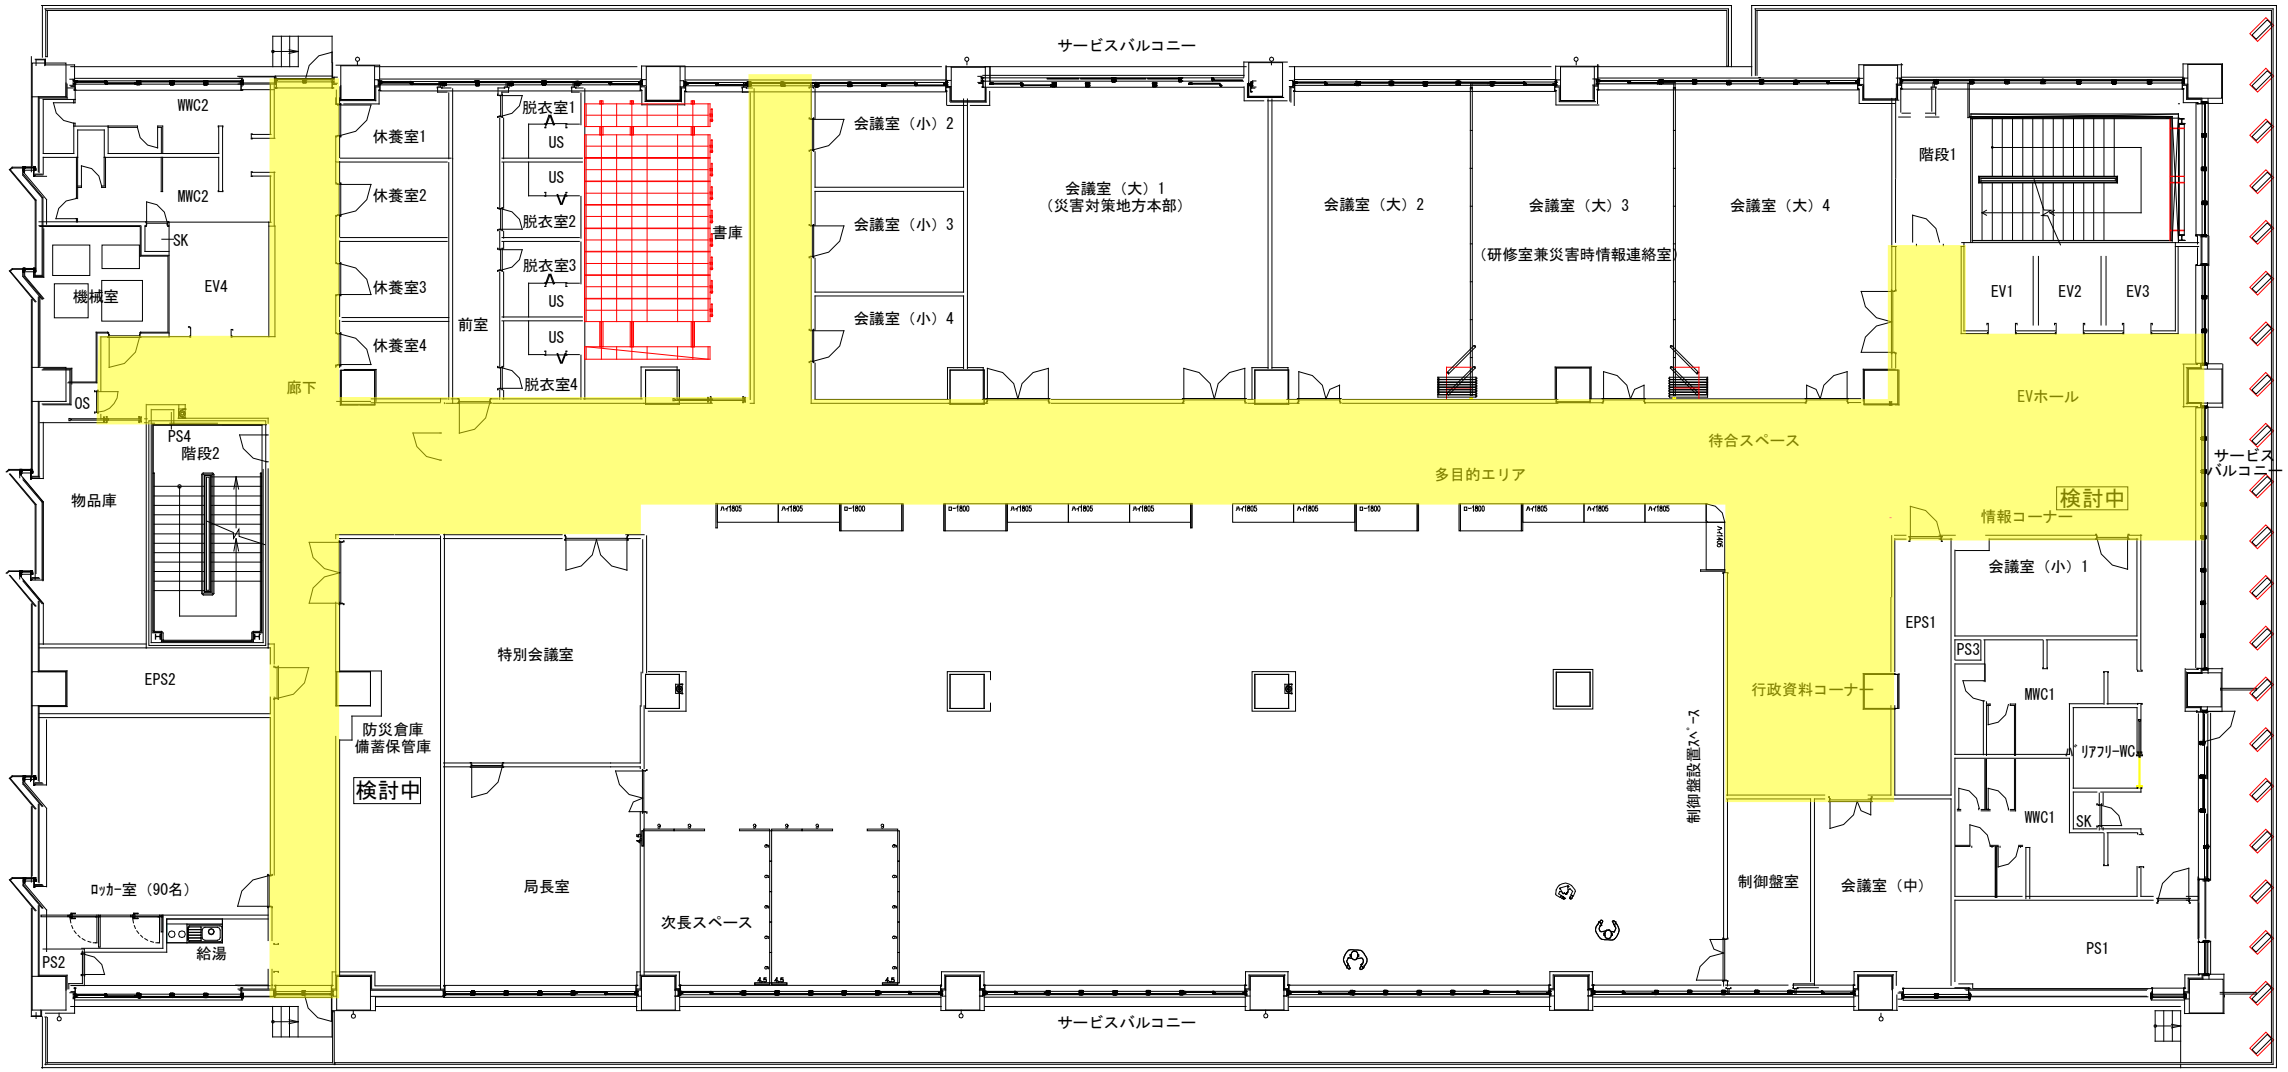
サービスバルコニー
WWC2
MWC2
SK
機械室
EV4
休養室1
休養室2
休養室3
休養室4
前室
脱衣室1
US
US
脱衣室2
脱衣室3
US
US
脱衣室4
書庫
会議室（小）2
会議室（小）3
会議室（小）4
会議室（大）1
（災害対策地方本部）
会議室（大）2
会議室（大）3
（研修室兼災害時情報連絡室）
会議室（大）4
階段1
EV1
EV2
EV3
EVホール
待合スペース
多目的エリア
廊下
OS
PS4
階段2
物品庫
EPS2
ﾛｯｶｰ室（90名）
給湯
PS2
防災倉庫
備蓄保管庫
検討中
特別会議室
局長室
次長スペース
制御盤設置ｽﾍﾟｰｽ
制御盤室
会議室（中）
検討中
情報コーナー
行政資料コーナー
EPS1
PS3
会議室（小）1
MWC1
ﾘｱﾌﾘｰWC
WWC1
SK
PS1
サービスバルコニー
サービスバルコニー

養生範囲　4F

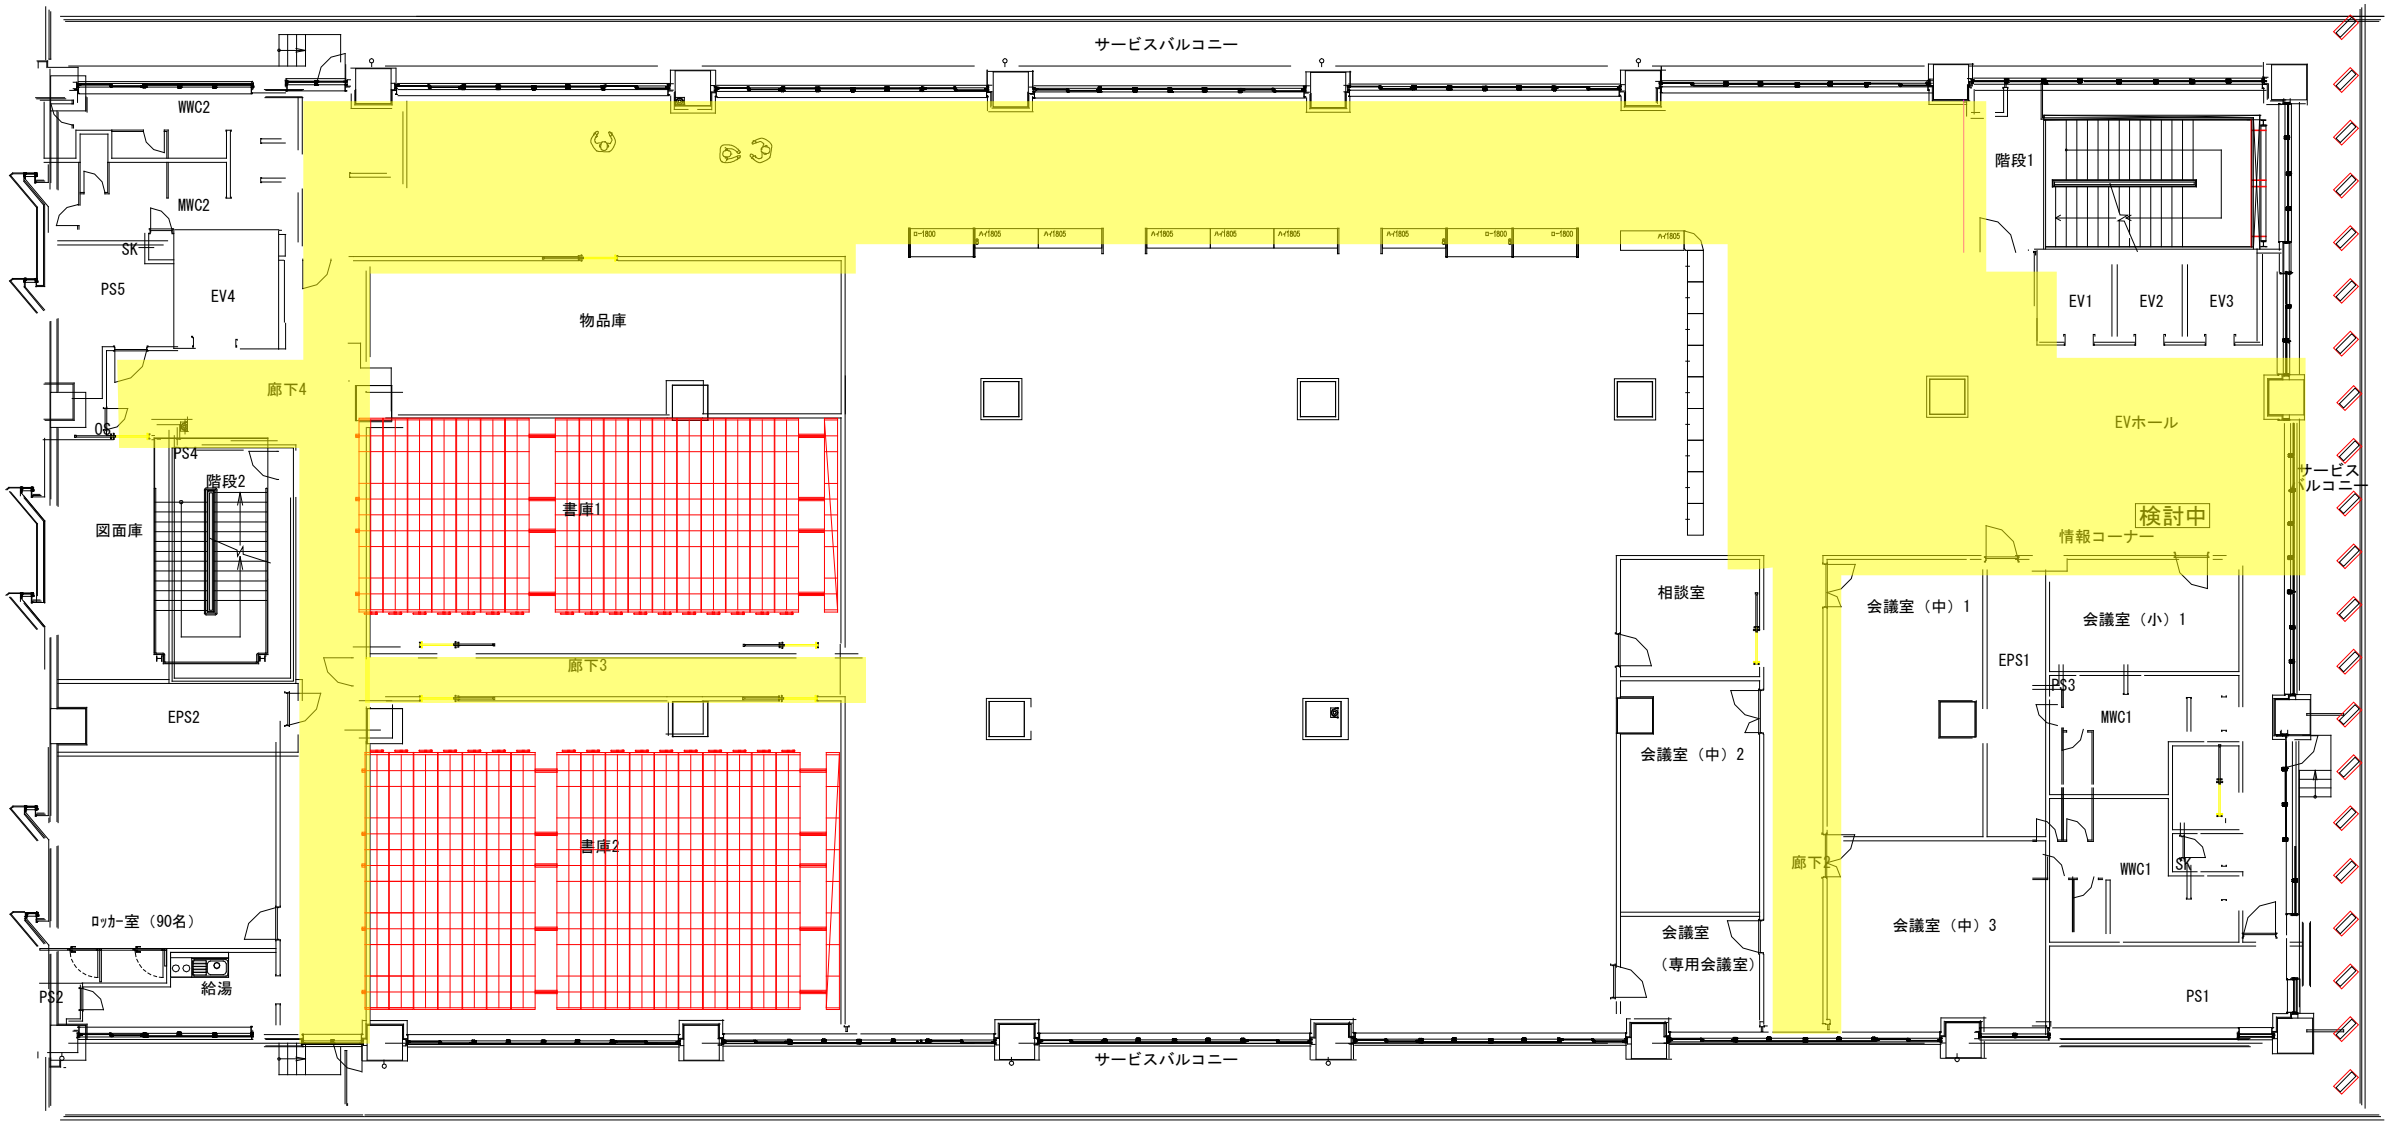
サービスバルコニー
WWC2
MWC2
SK
PS5
EV4
物品庫
廊下4
OS
PS4
階段2
図面庫
書庫1
廊下3
EPS2
書庫2
ﾛｯｶｰ室（90名）
給湯
PS2
サービスバルコニー
階段1
EV1
EV2
EV3
EVホール
サービスバルコニー
検討中
情報コーナー
相談室
会議室（中）1
会議室（小）1
EPS1
PS3
MWC1
会議室（中）2
廊下2
WWC1
SK
会議室
（専用会議室）
会議室（中）3
PS1

養生範囲　5F

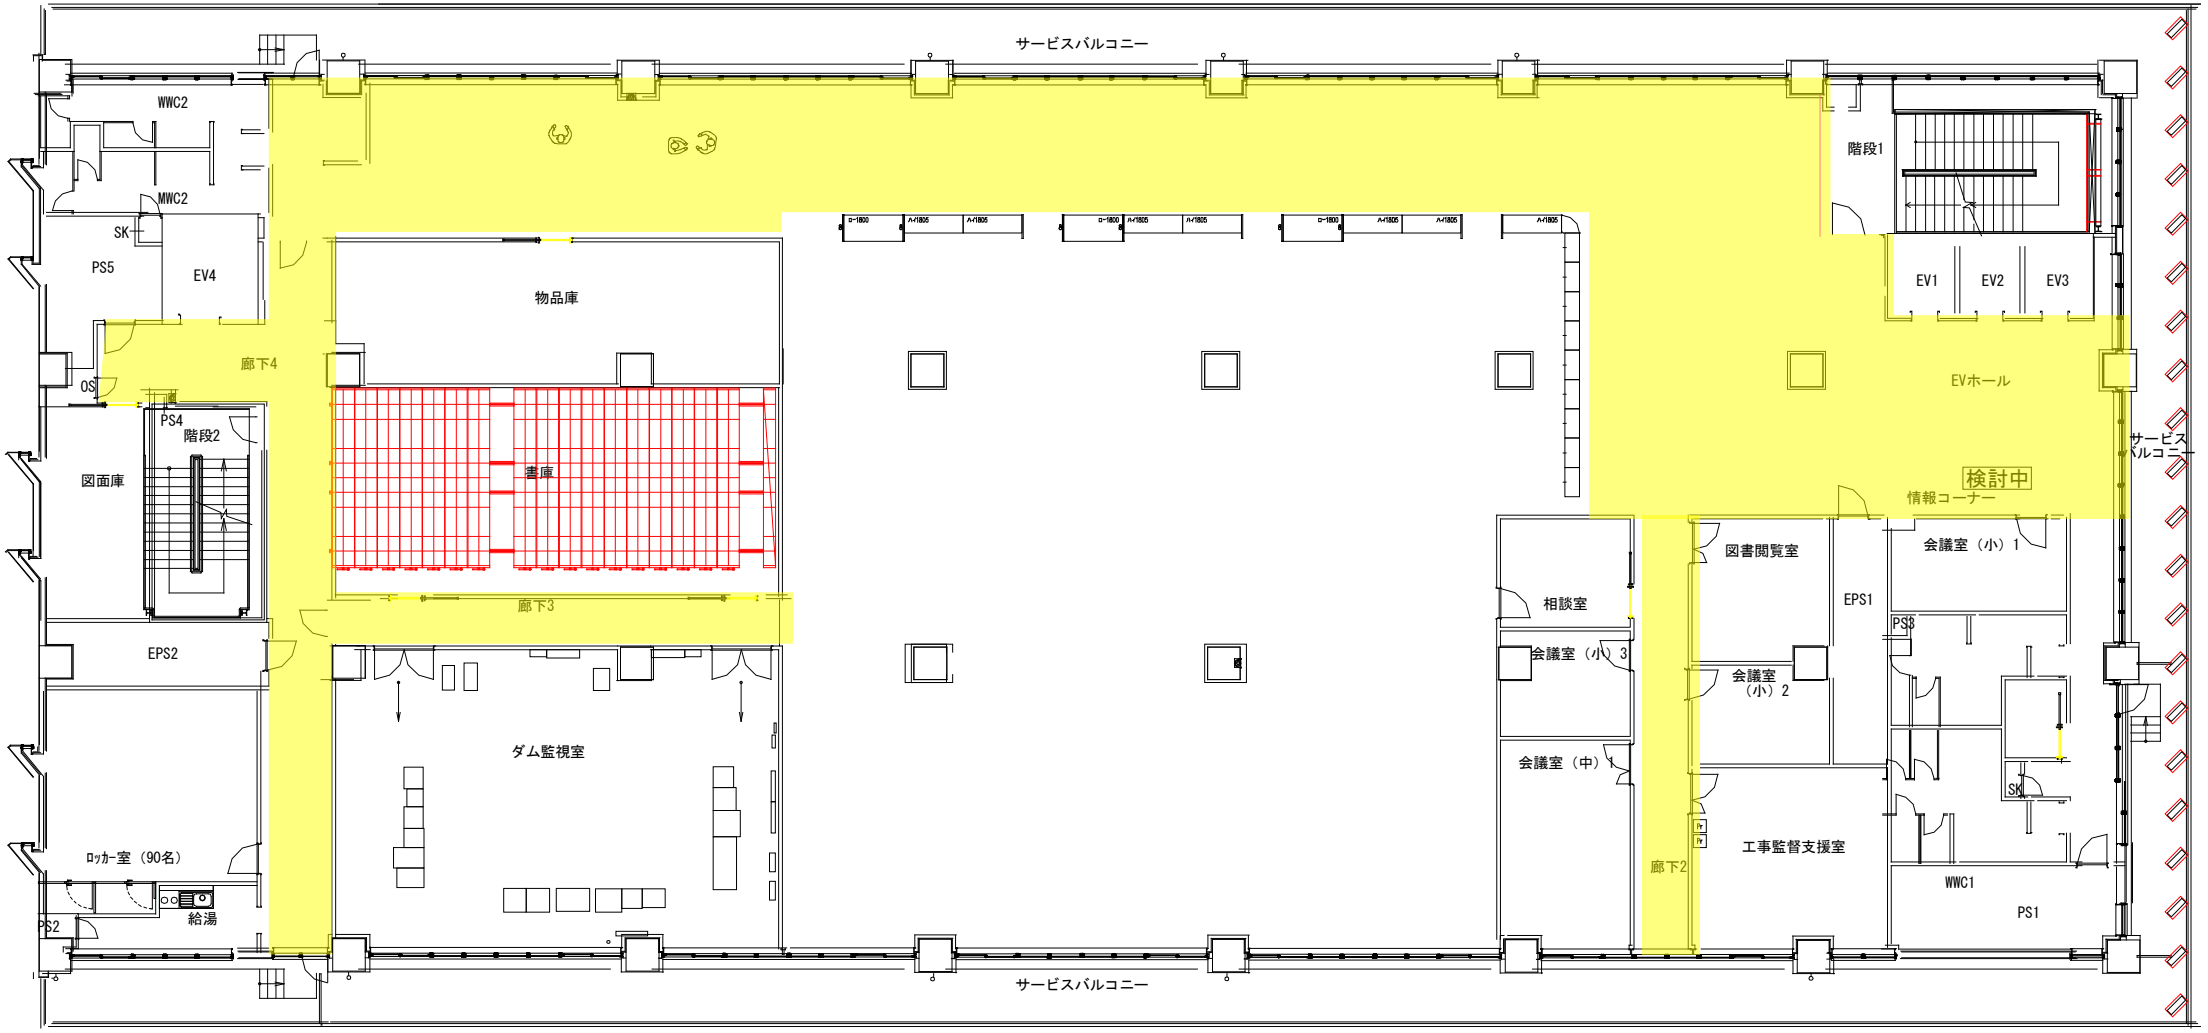
サービスバルコニー
WWC2
MWC2
SK
PS5
EV4
物品庫
廊下4
OS
PS4
階段2
図面庫
書庫
廊下3
EPS2
ダム監視室
ﾛｯｶｰ室（90名）
給湯
PS2
サービスバルコニー
階段1
EV1
EV2
EV3
EVホール
サービスバルコニー
検討中
情報コーナー
図書閲覧室
会議室（小）1
EPS1
PS3
相談室
会議室（小）3
会議室（小）2
会議室（中）1
SK
工事監督支援室
廊下2
WWC1
PS1

養生範囲　6F

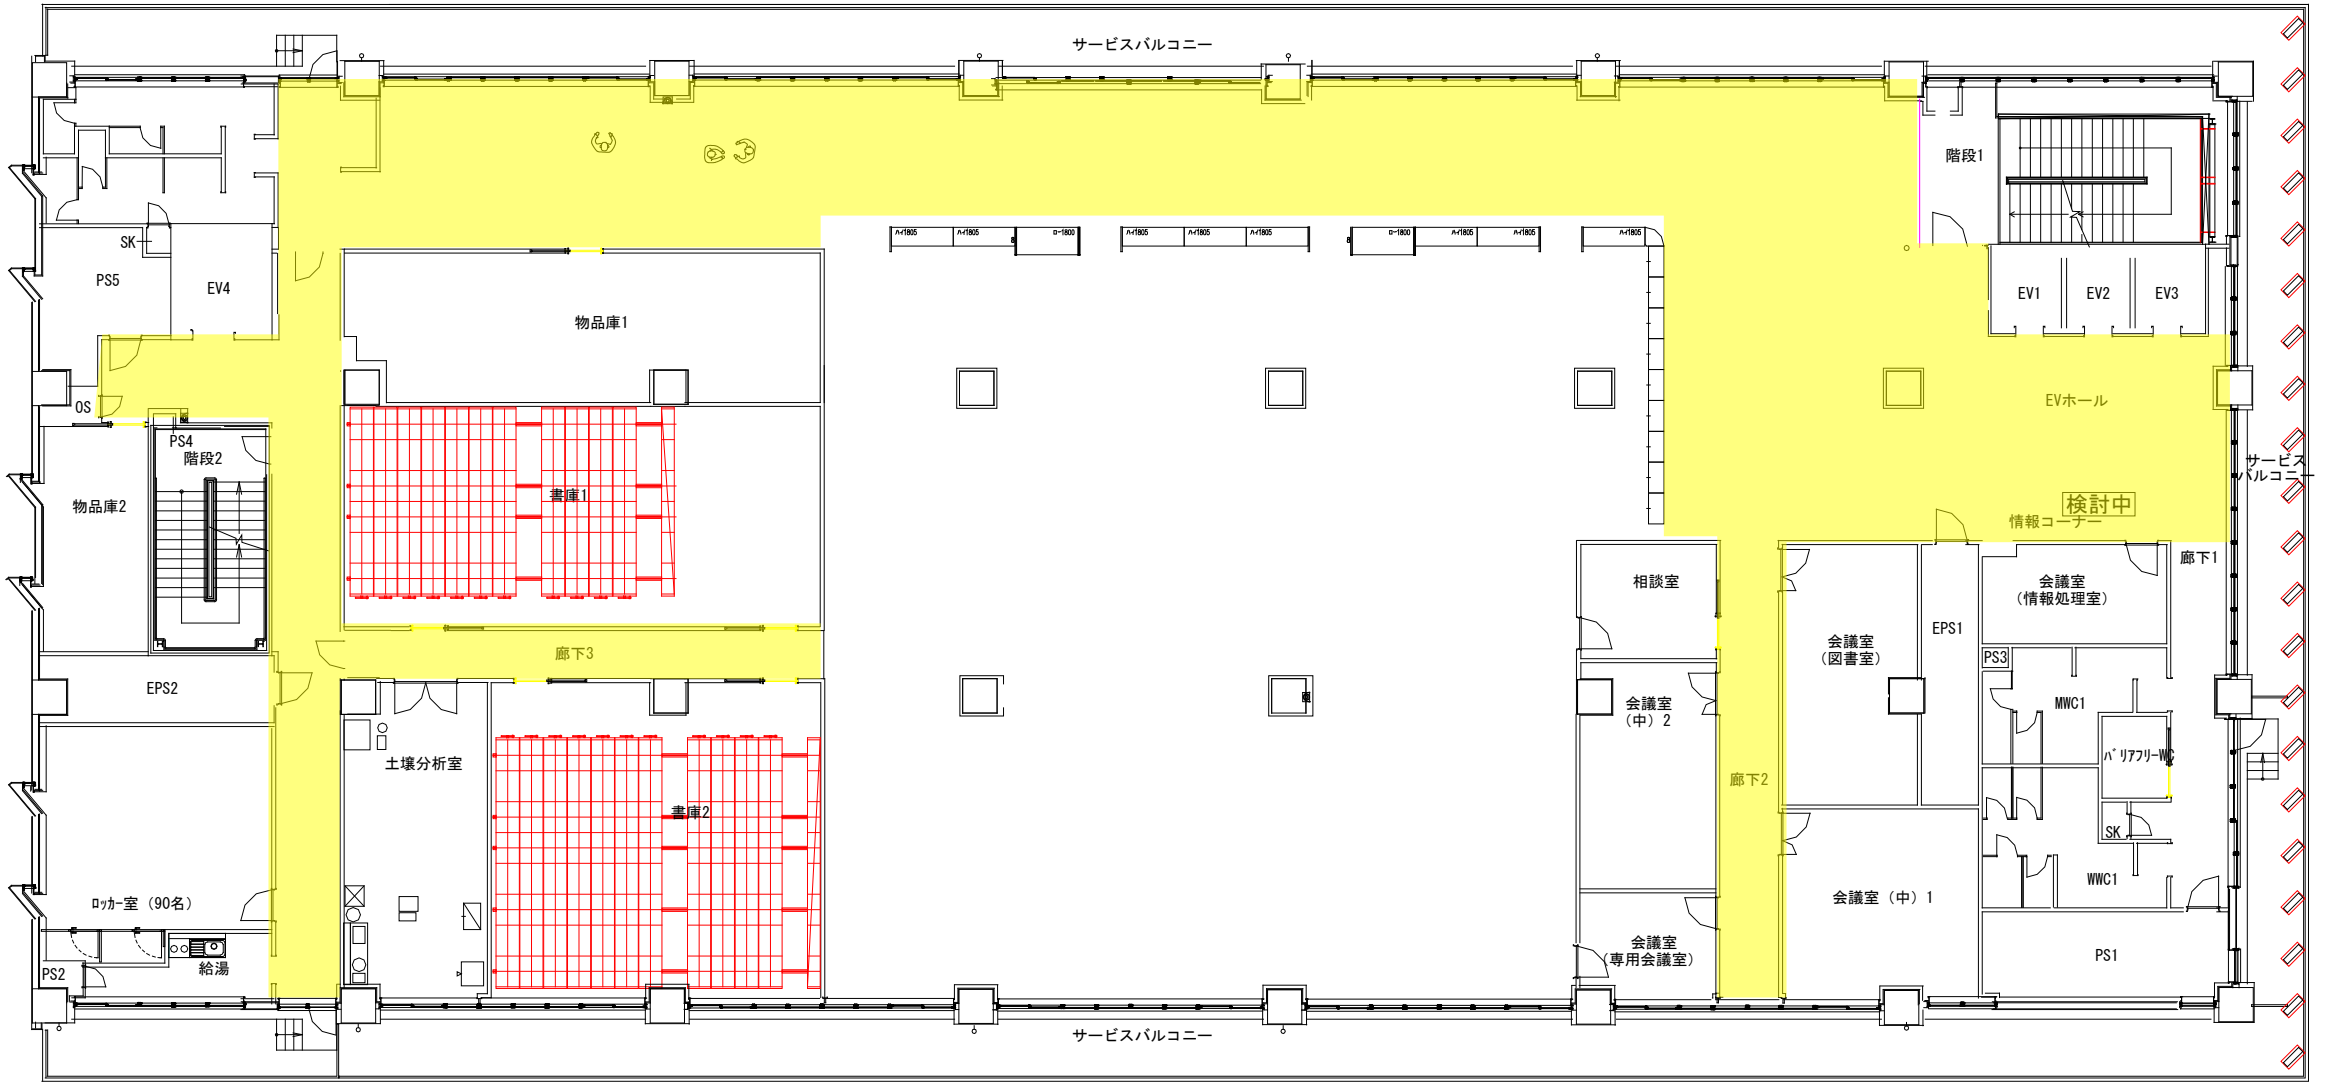
サービスバルコニー
階段1
EV1
EV2
EV3
EVホール
検討中
情報コーナー
サービスバルコニー
廊下1
会議室
（情報処理室）
EPS1
PS3
MWC1
ﾊﾞﾘｱﾌﾘｰWC
SK
WWC1
PS1
会議室
（図書室）
会議室（中）1
廊下2
相談室
会議室
（中）2
会議室
（専用会議室）
SK
PS5
EV4
物品庫1
書庫1
OS
PS4
階段2
物品庫2
廊下3
EPS2
土壌分析室
書庫2
ﾛｯｶｰ室（90名）
給湯
PS2
サービスバルコニー

養生範囲　7F

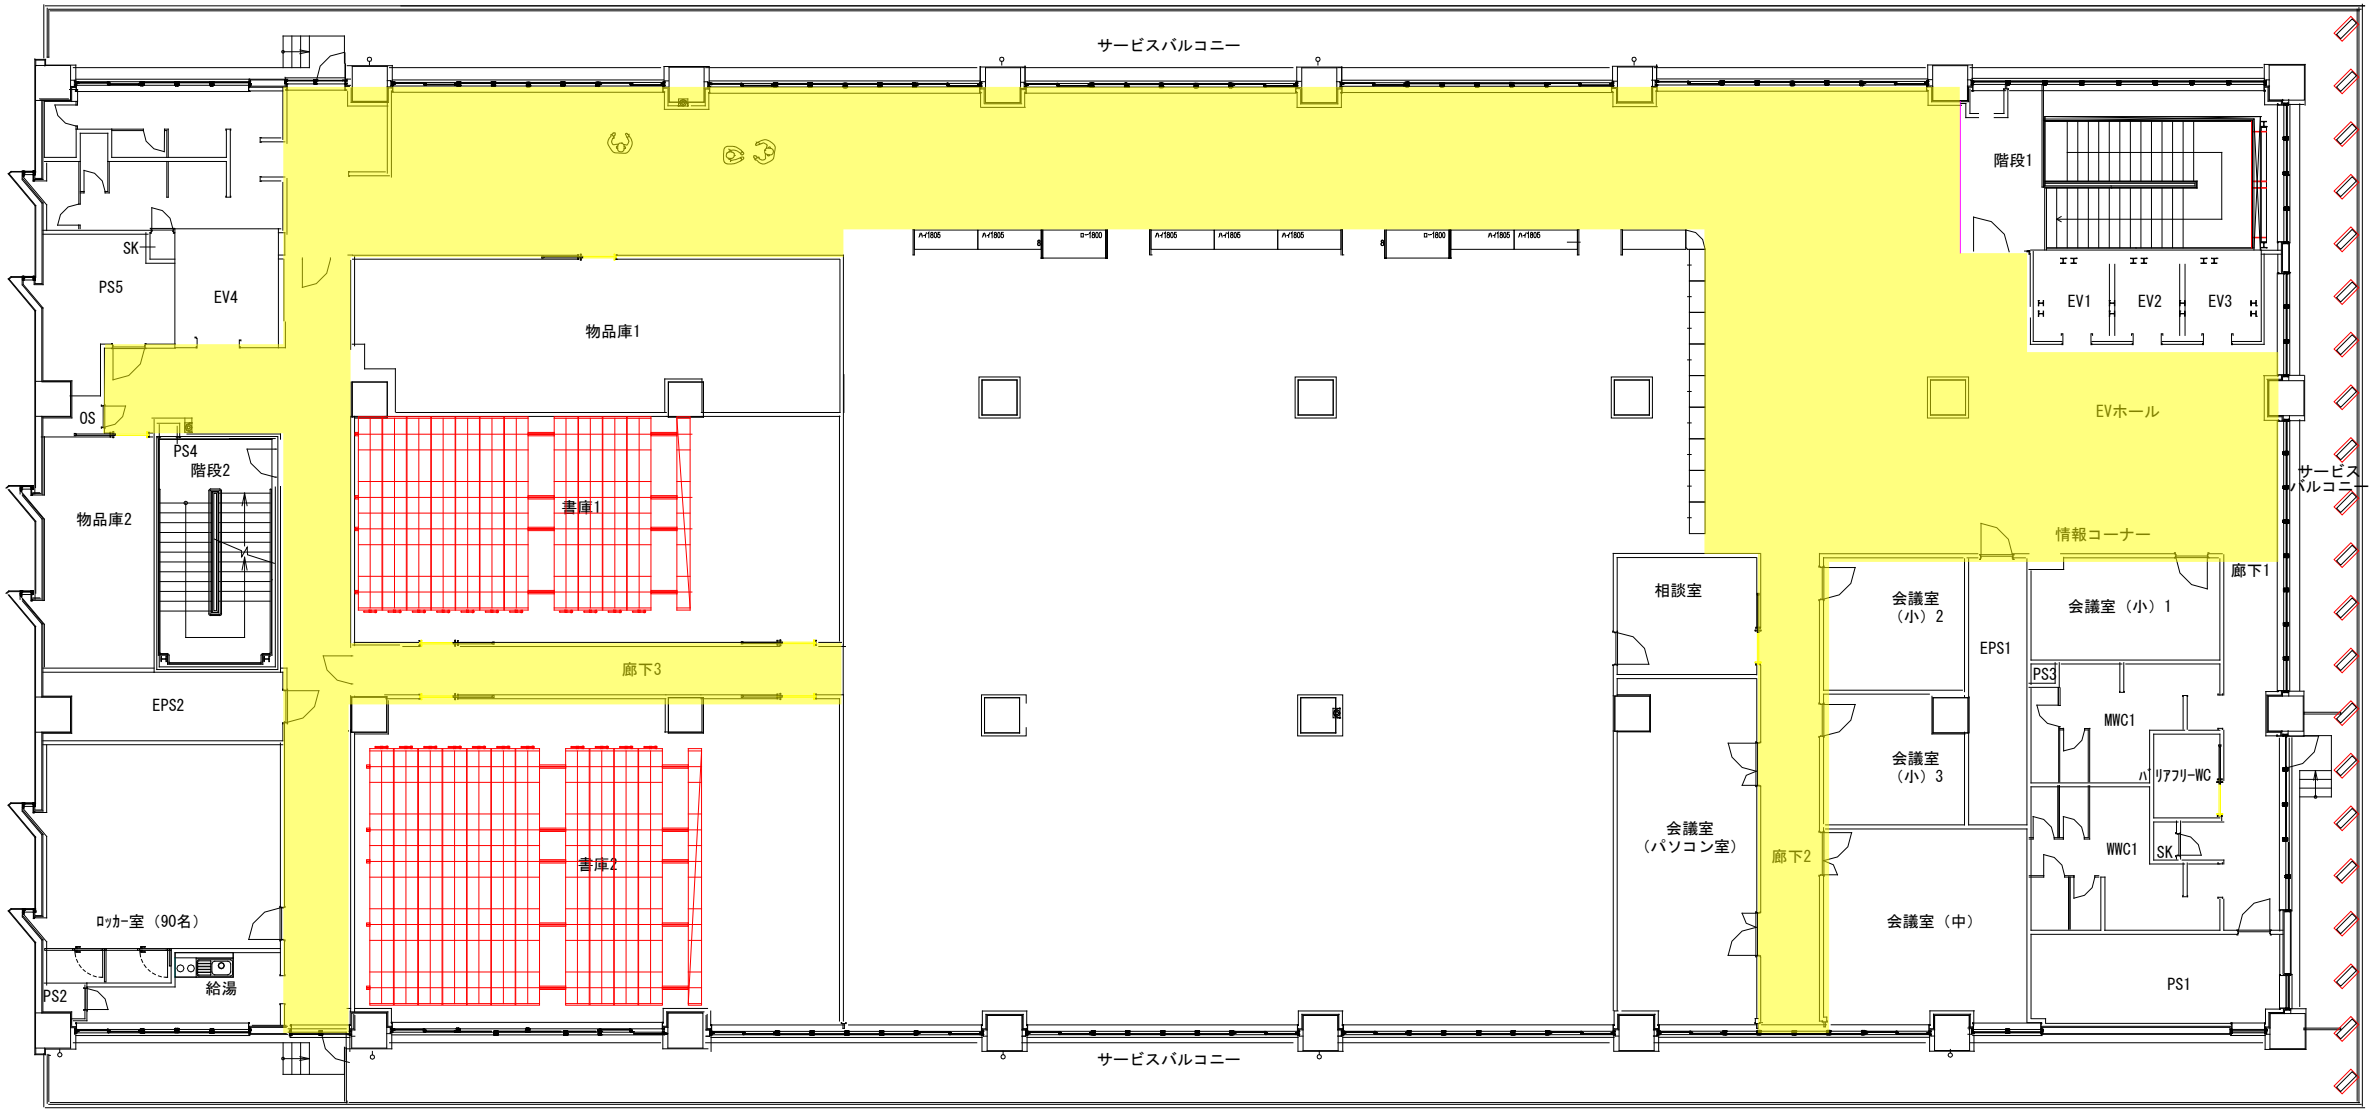
サービスバルコニー
階段1
EV1
EV2
EV3
EVホール
サービスバルコニー
情報コーナー
廊下1
相談室
会議室（小）2
会議室（小）1
EPS1
PS3
MWC1
バリアフリーWC
WWC1
SK
会議室（小）3
廊下2
会議室（パソコン室）
会議室（中）
PS1
SK
PS5
EV4
物品庫1
OS
PS4
階段2
物品庫2
書庫1
廊下3
EPS2
書庫2
ロッカー室（90名）
給湯
PS2
サービスバルコニー